

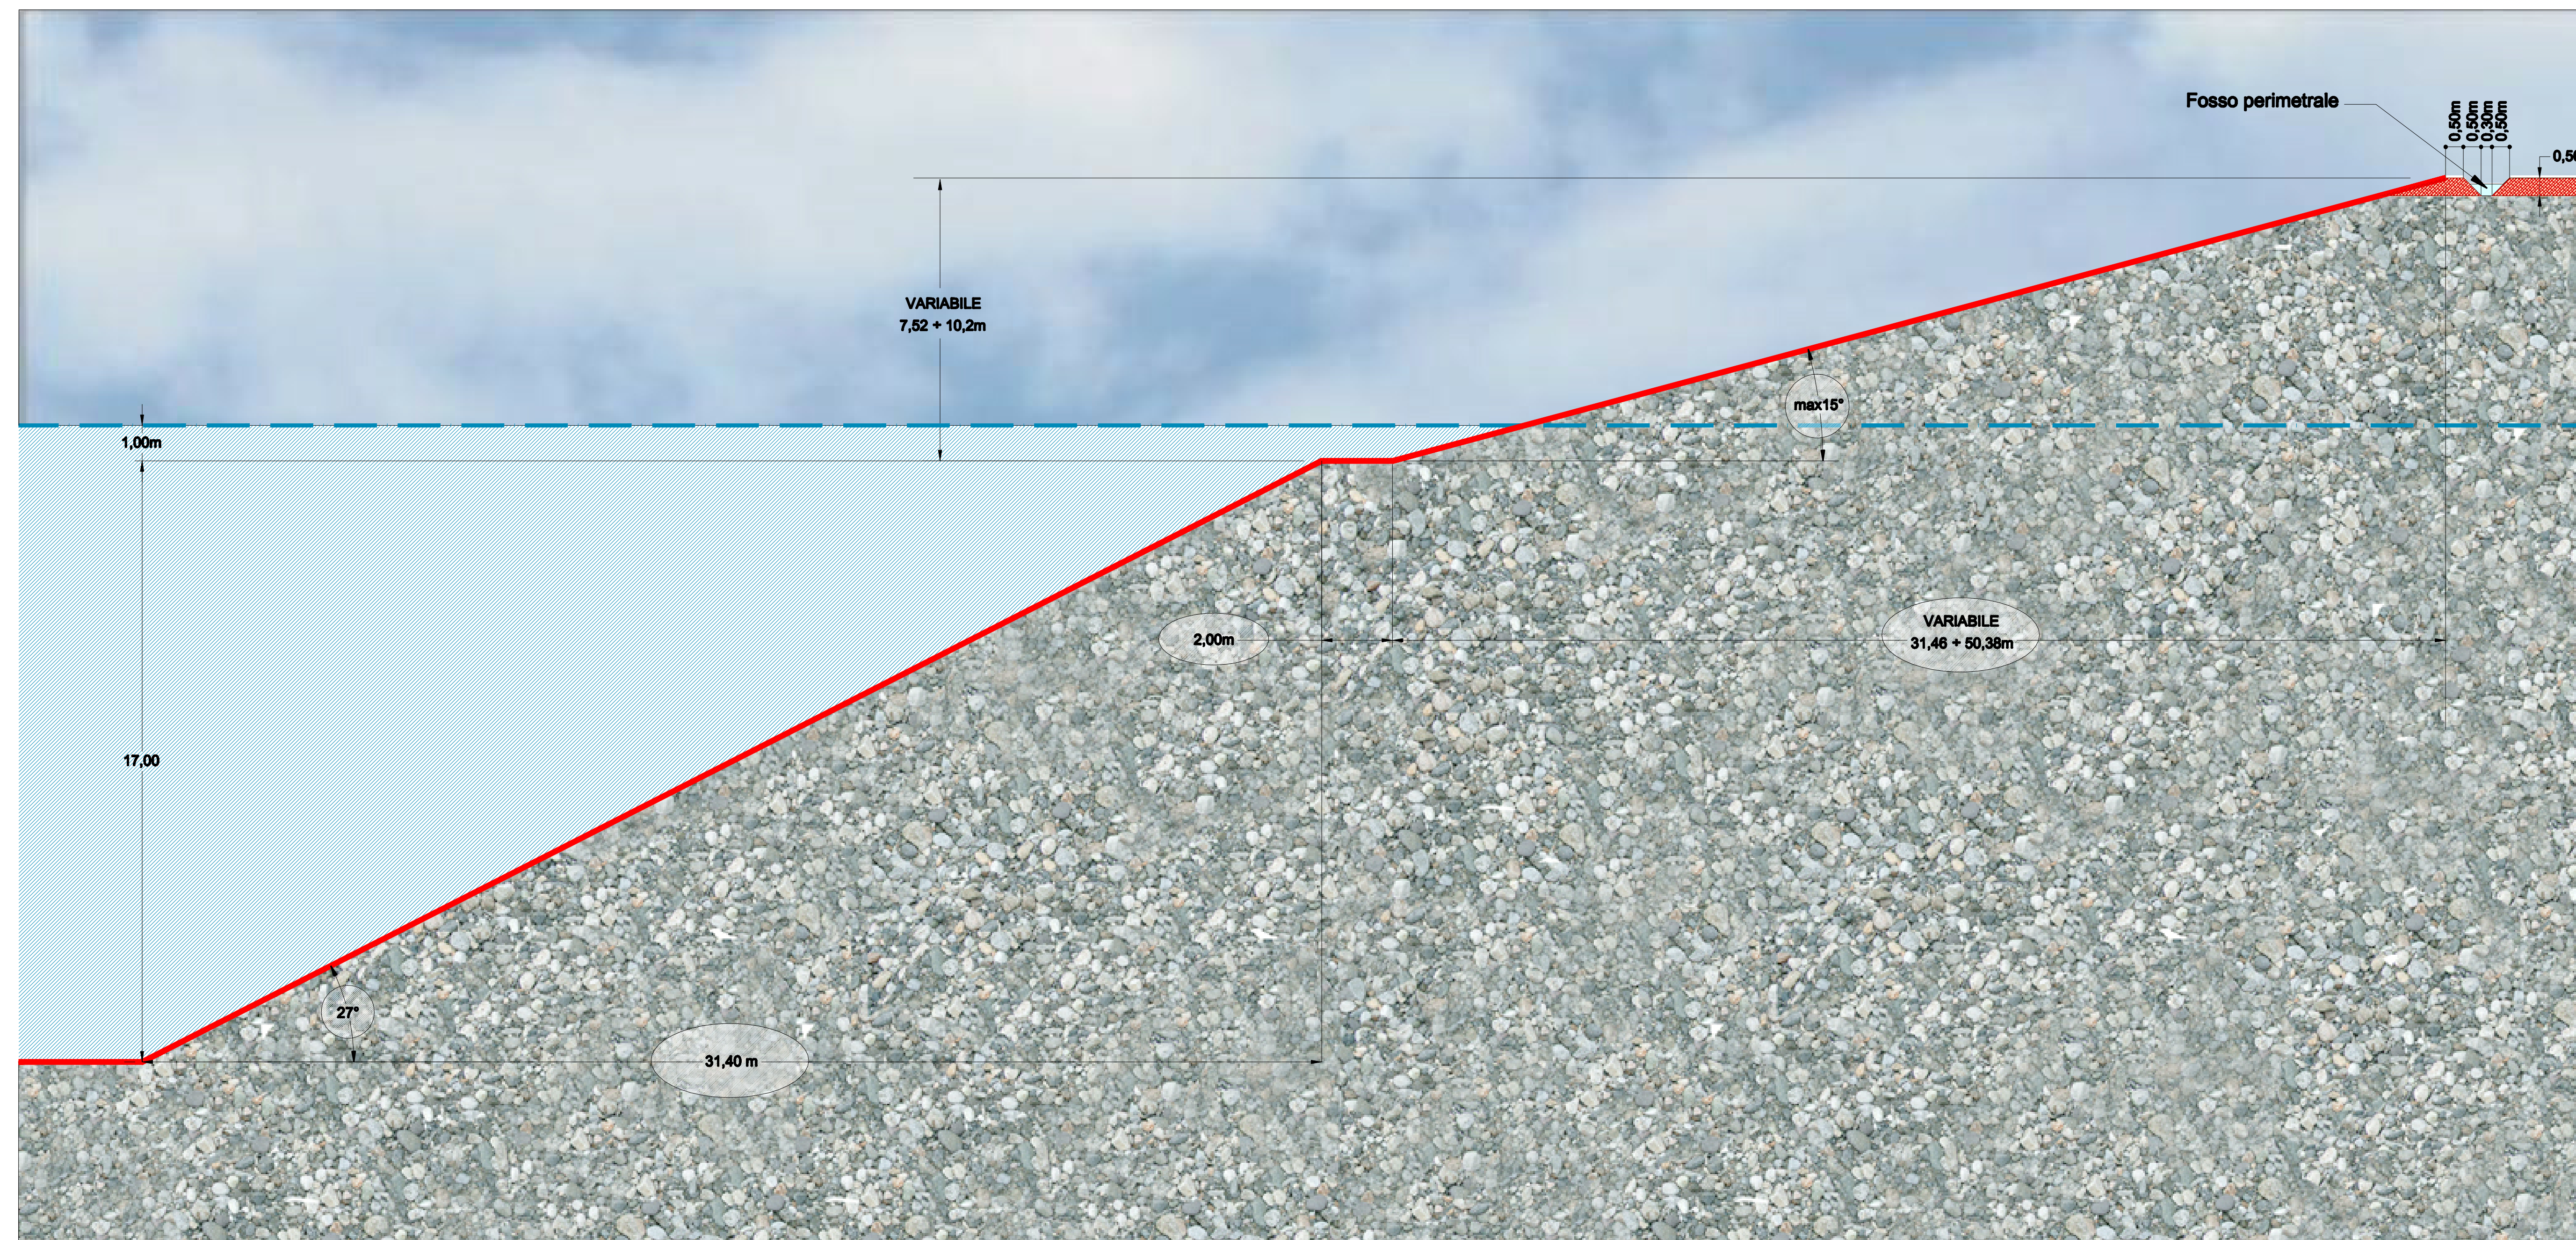
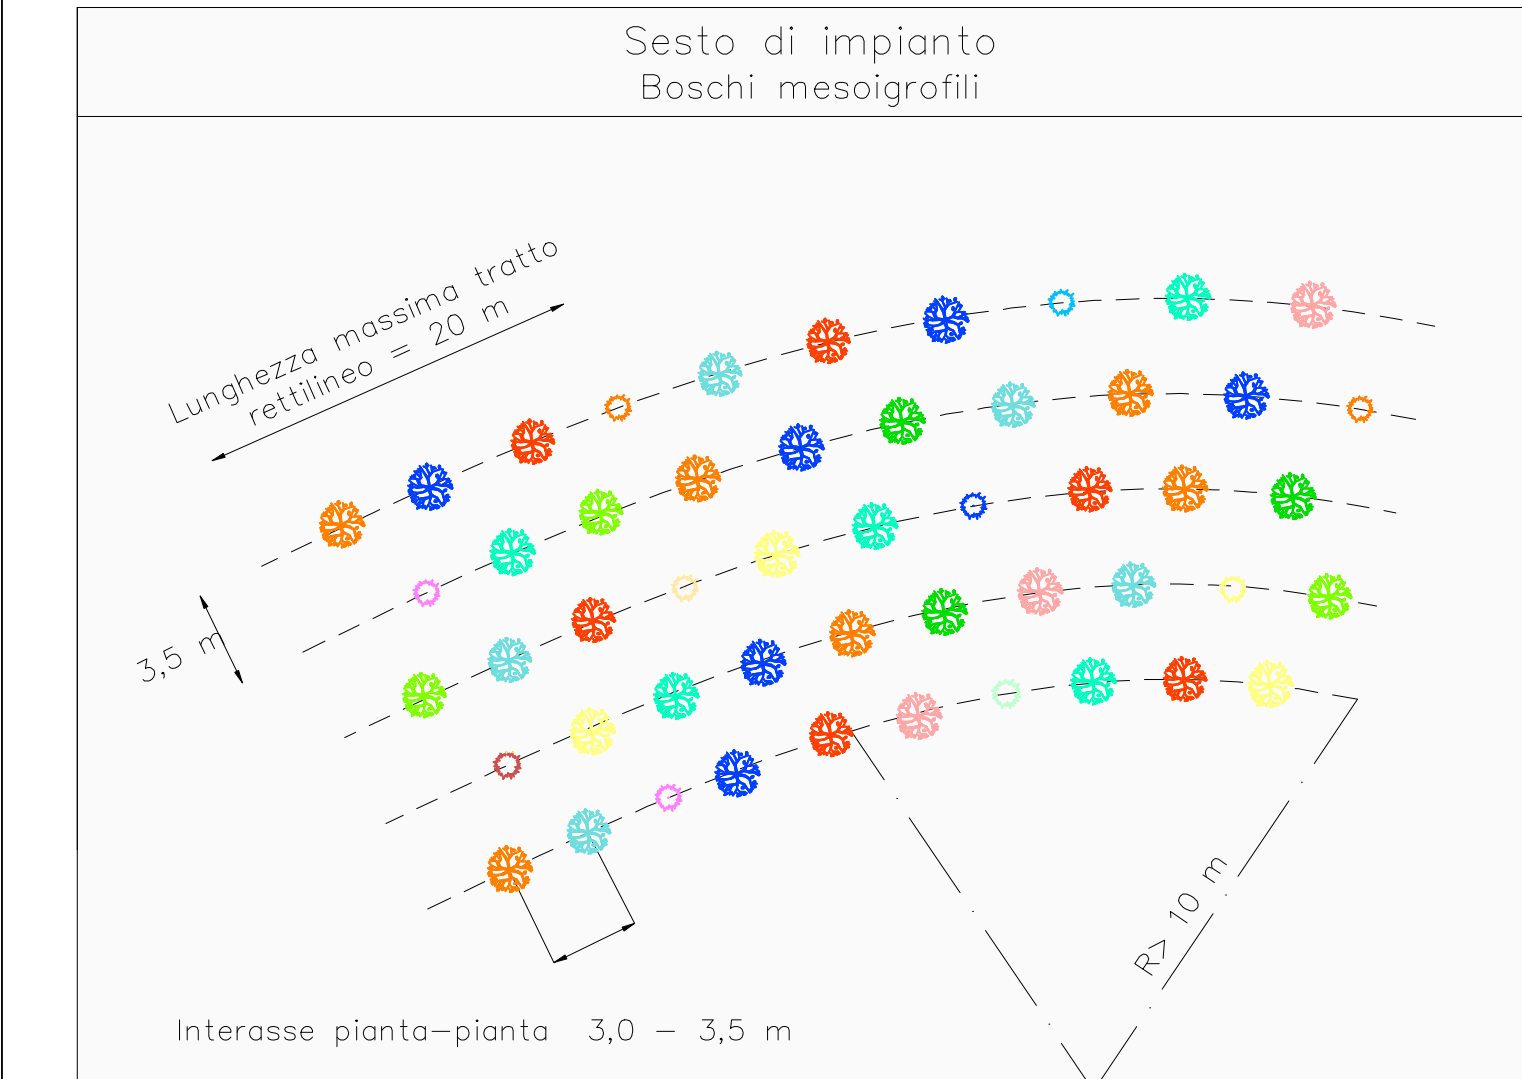



Scarpata di scavo

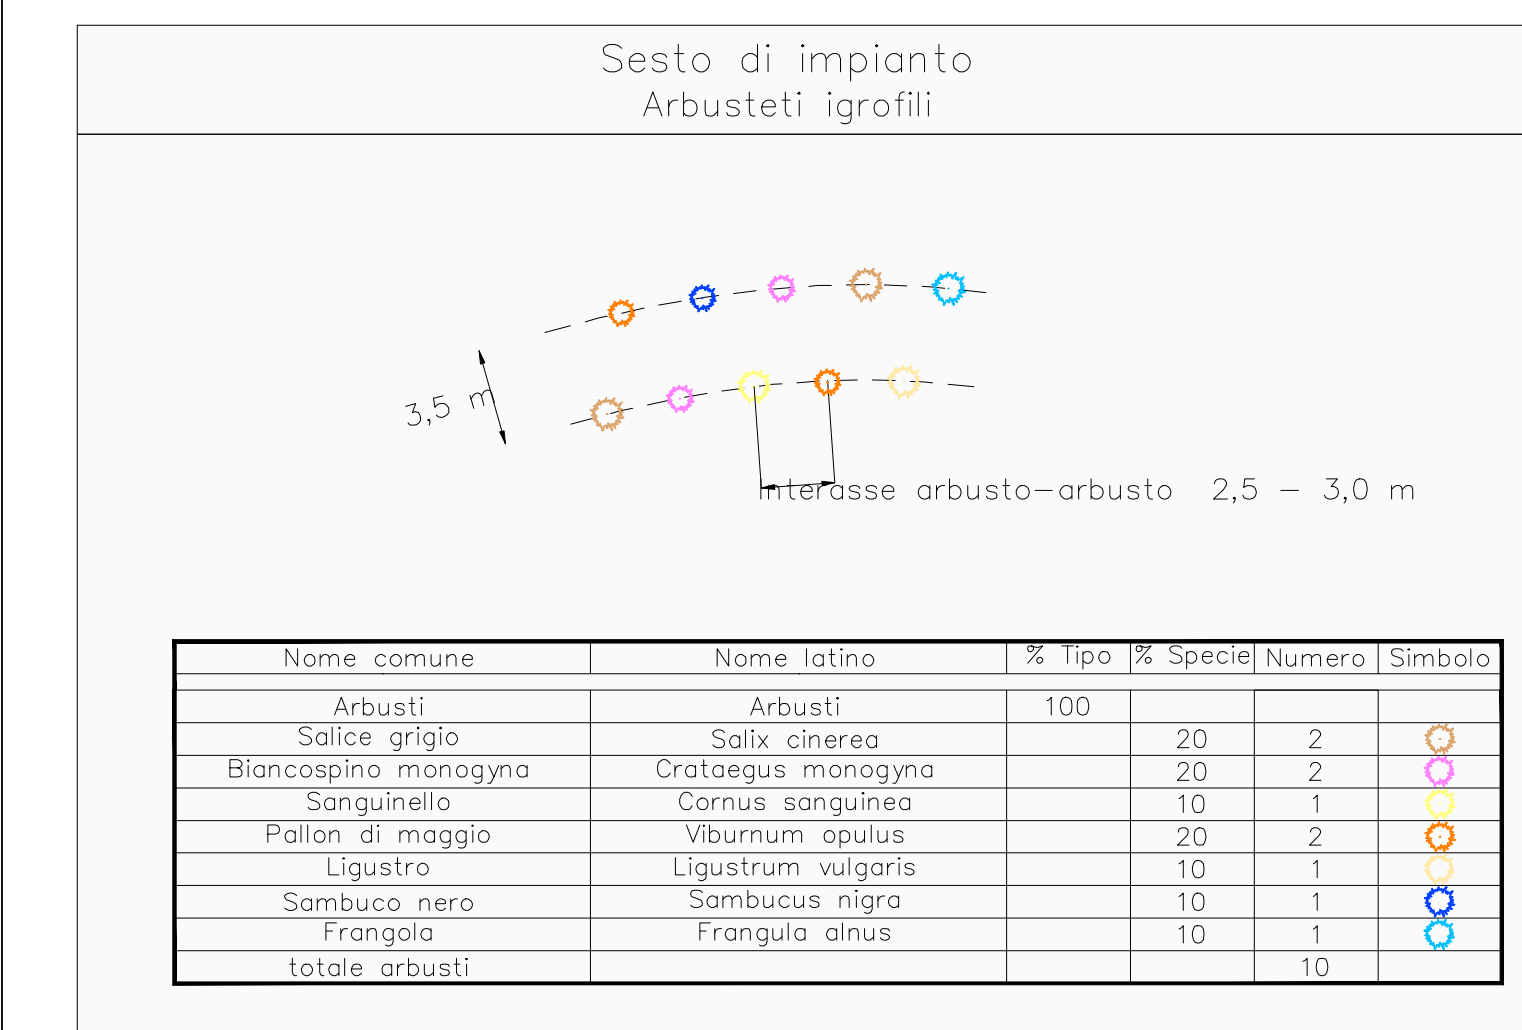

Scarpata di recupero

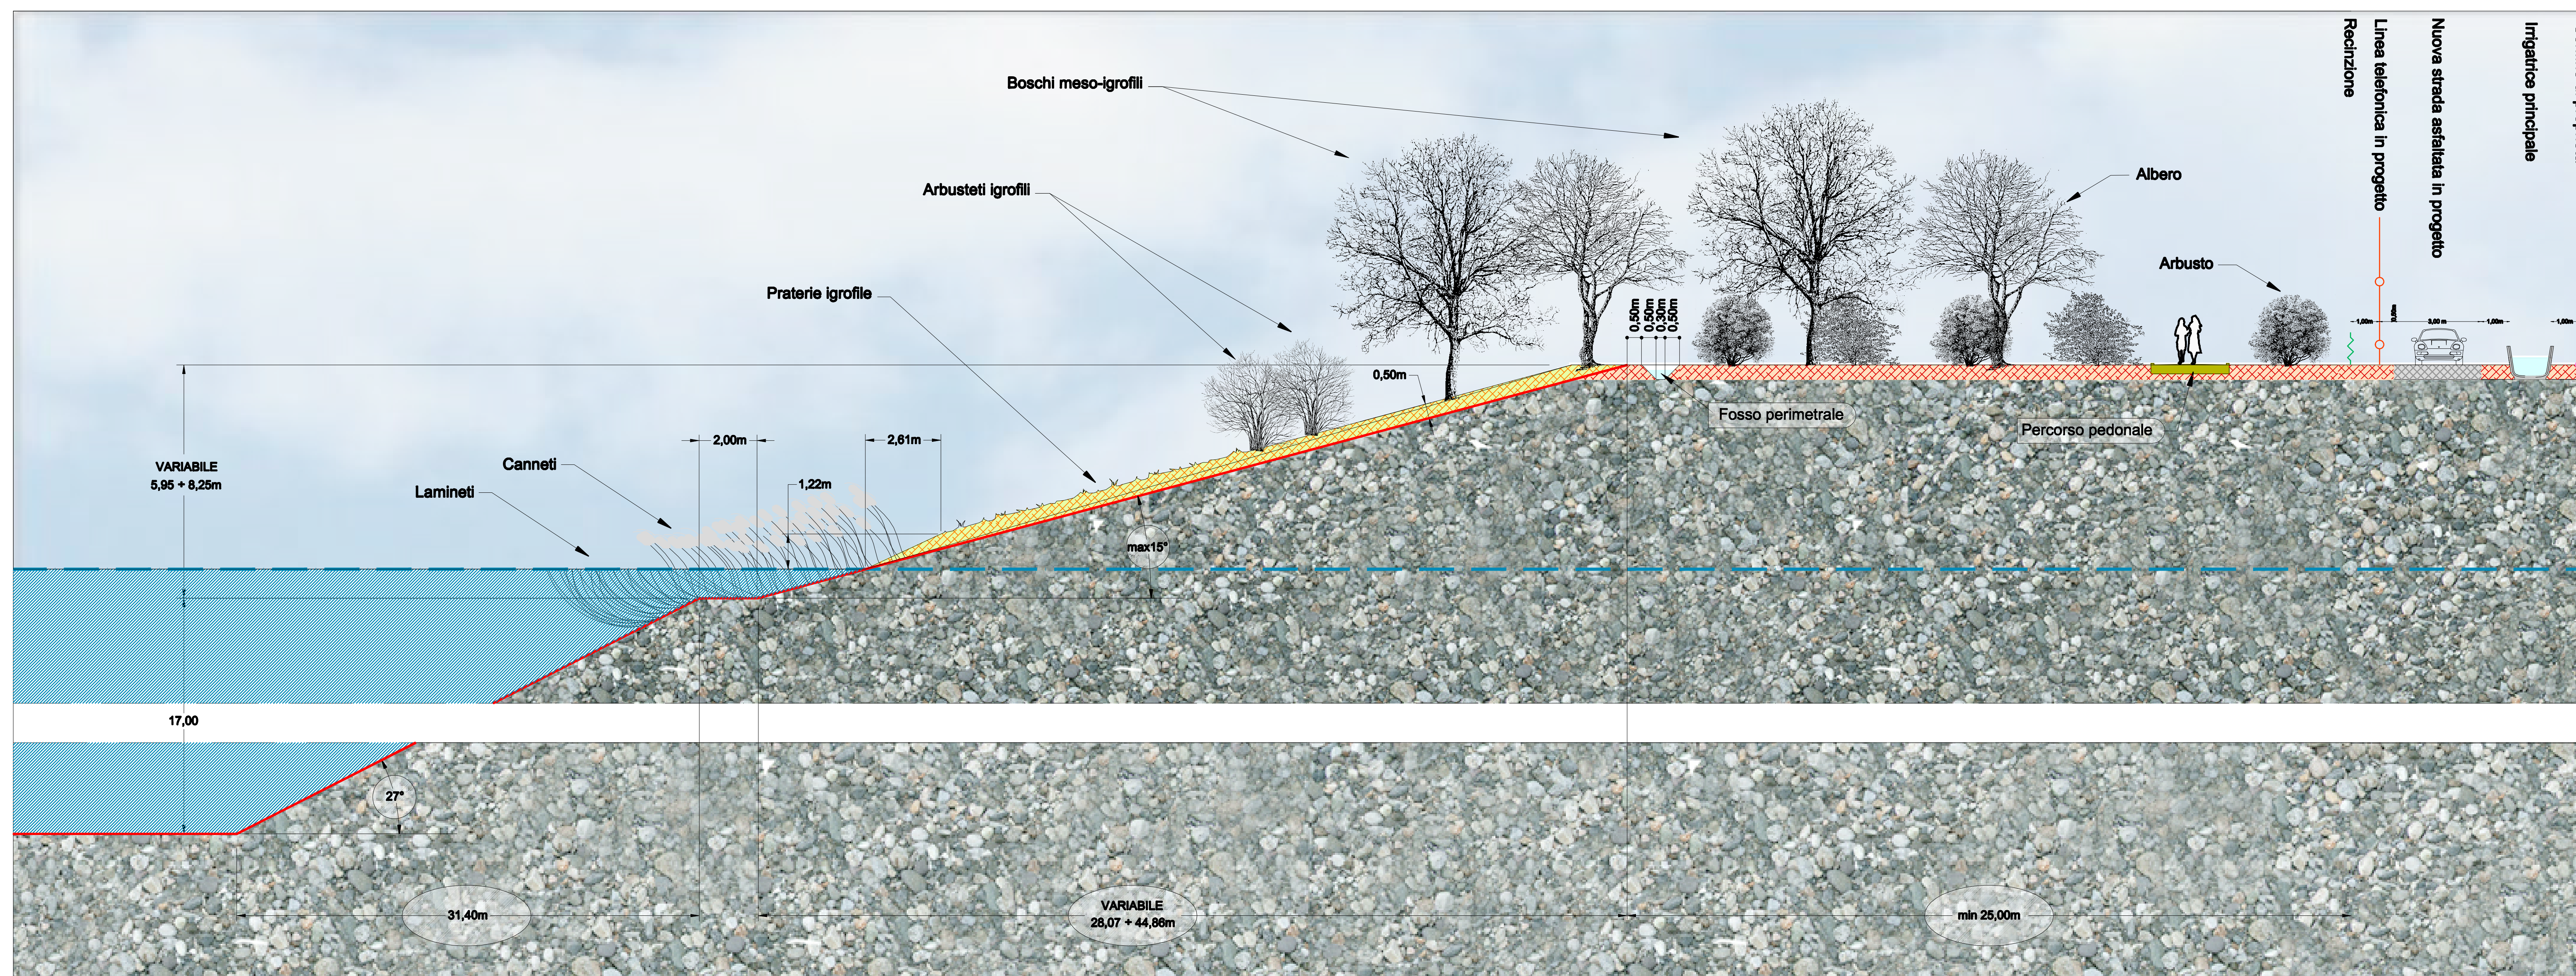

- ### LEGENDA
- Linea di scavo
 - Terreni prevalentemente ghiaioso-sabbiosi
 - Suolo agrario in posto
 - Suolo agrario ripartato
 - Minimo livello della falda

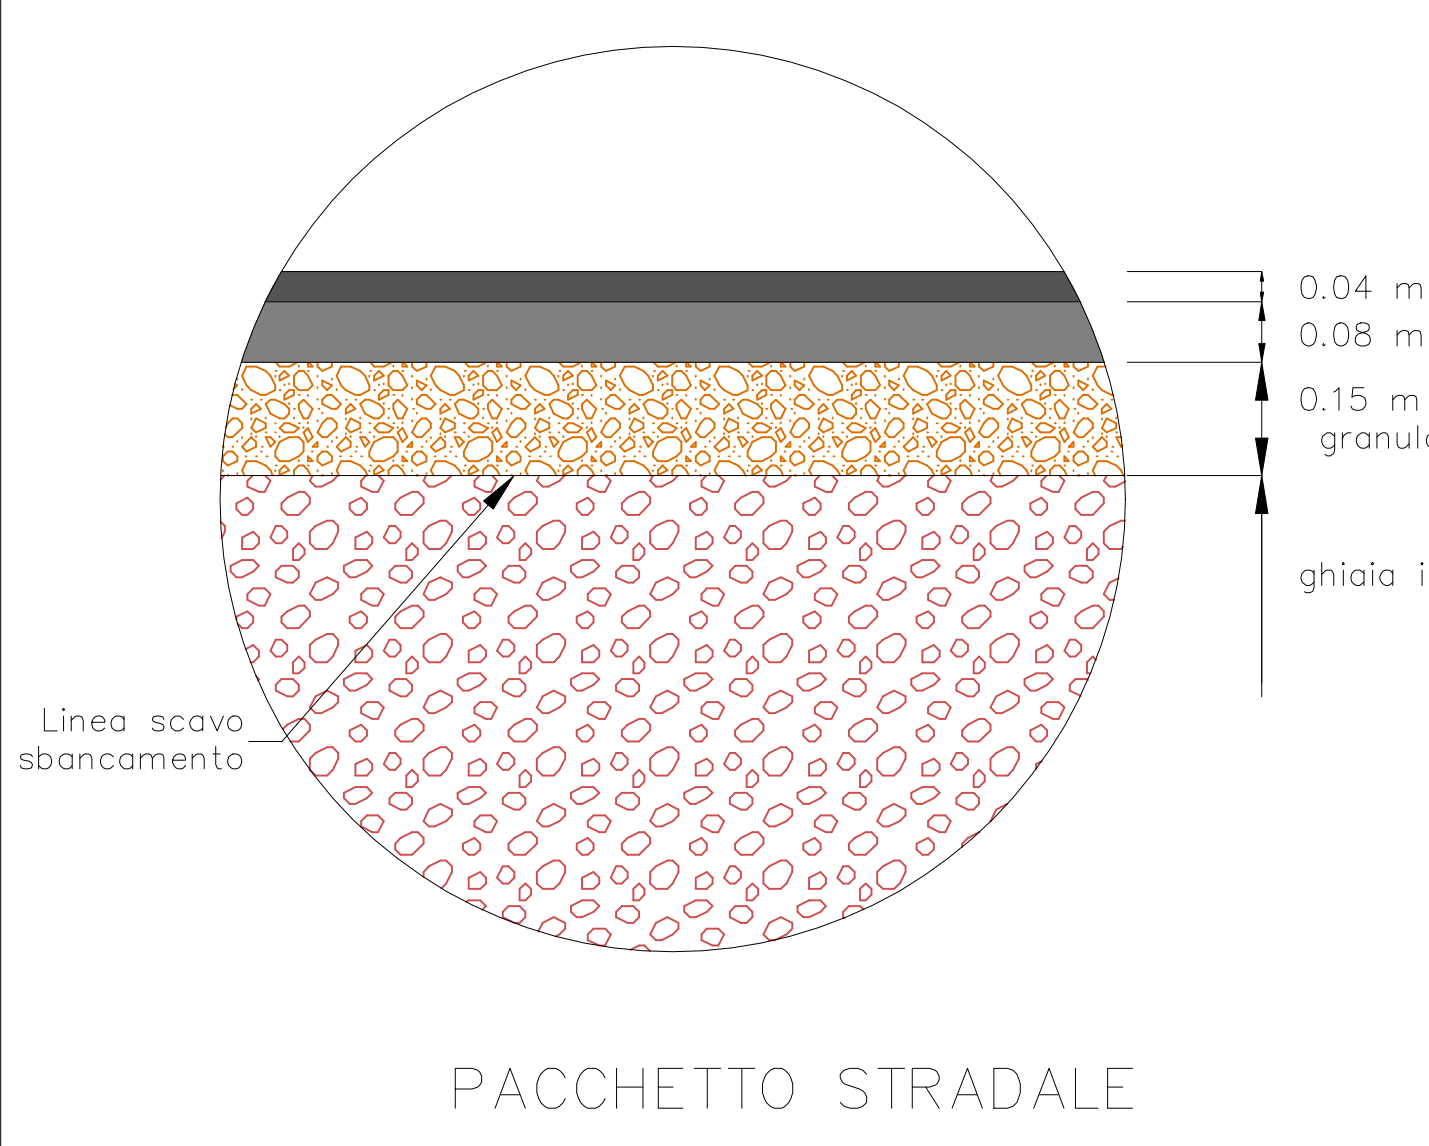

CONCEDENTE: **CONSORZIO AUTOSTRADALI LOMBARDE**

CONCESSIONARIA: **BRESEMI SPA**

CUP E31B0800390007

COLLEGAMENTO AUTOSTRADALE DI CONNESSIONE TRA LE CITTÀ DI BRESCIA E MILANO

PROCEDURA AUTORIZZATIVA D. LGS 163/2006
DELIBERA C.I.P.E. DI APPROVAZIONE DEL PROGETTO DEFINITIVO N° 42/2009

PROGETTO ESECUTIVO

CAVE CAVA M11 - CASSANO
PROGETTO DI COLTIVAZIONE E RECUPERO
SEZIONI TIPO DELLE SCARPATE

PROGETTAZIONE: **CONSORZIO B.B.M.**

PER IL CONCORDO AL PROGETTO TECNICO: **IMPIRESA PIZZAROTTI & C. S.p.A.**

PER IL CONCORDO AL PROGETTO TECNICO: **IMPIRESA PIZZAROTTI & C. S.p.A.**

IL DIRETTORE DEI LAVORI: **PIRELLA G. & C. S.p.A.**

IL CONCESSIONARIO: **BRESEMI SPA**

VERIFICA: **CONSORZIO B.B.M.**

APPROVATO BDT