




CONCIO 9 - PIANTE
SCALA 1:50

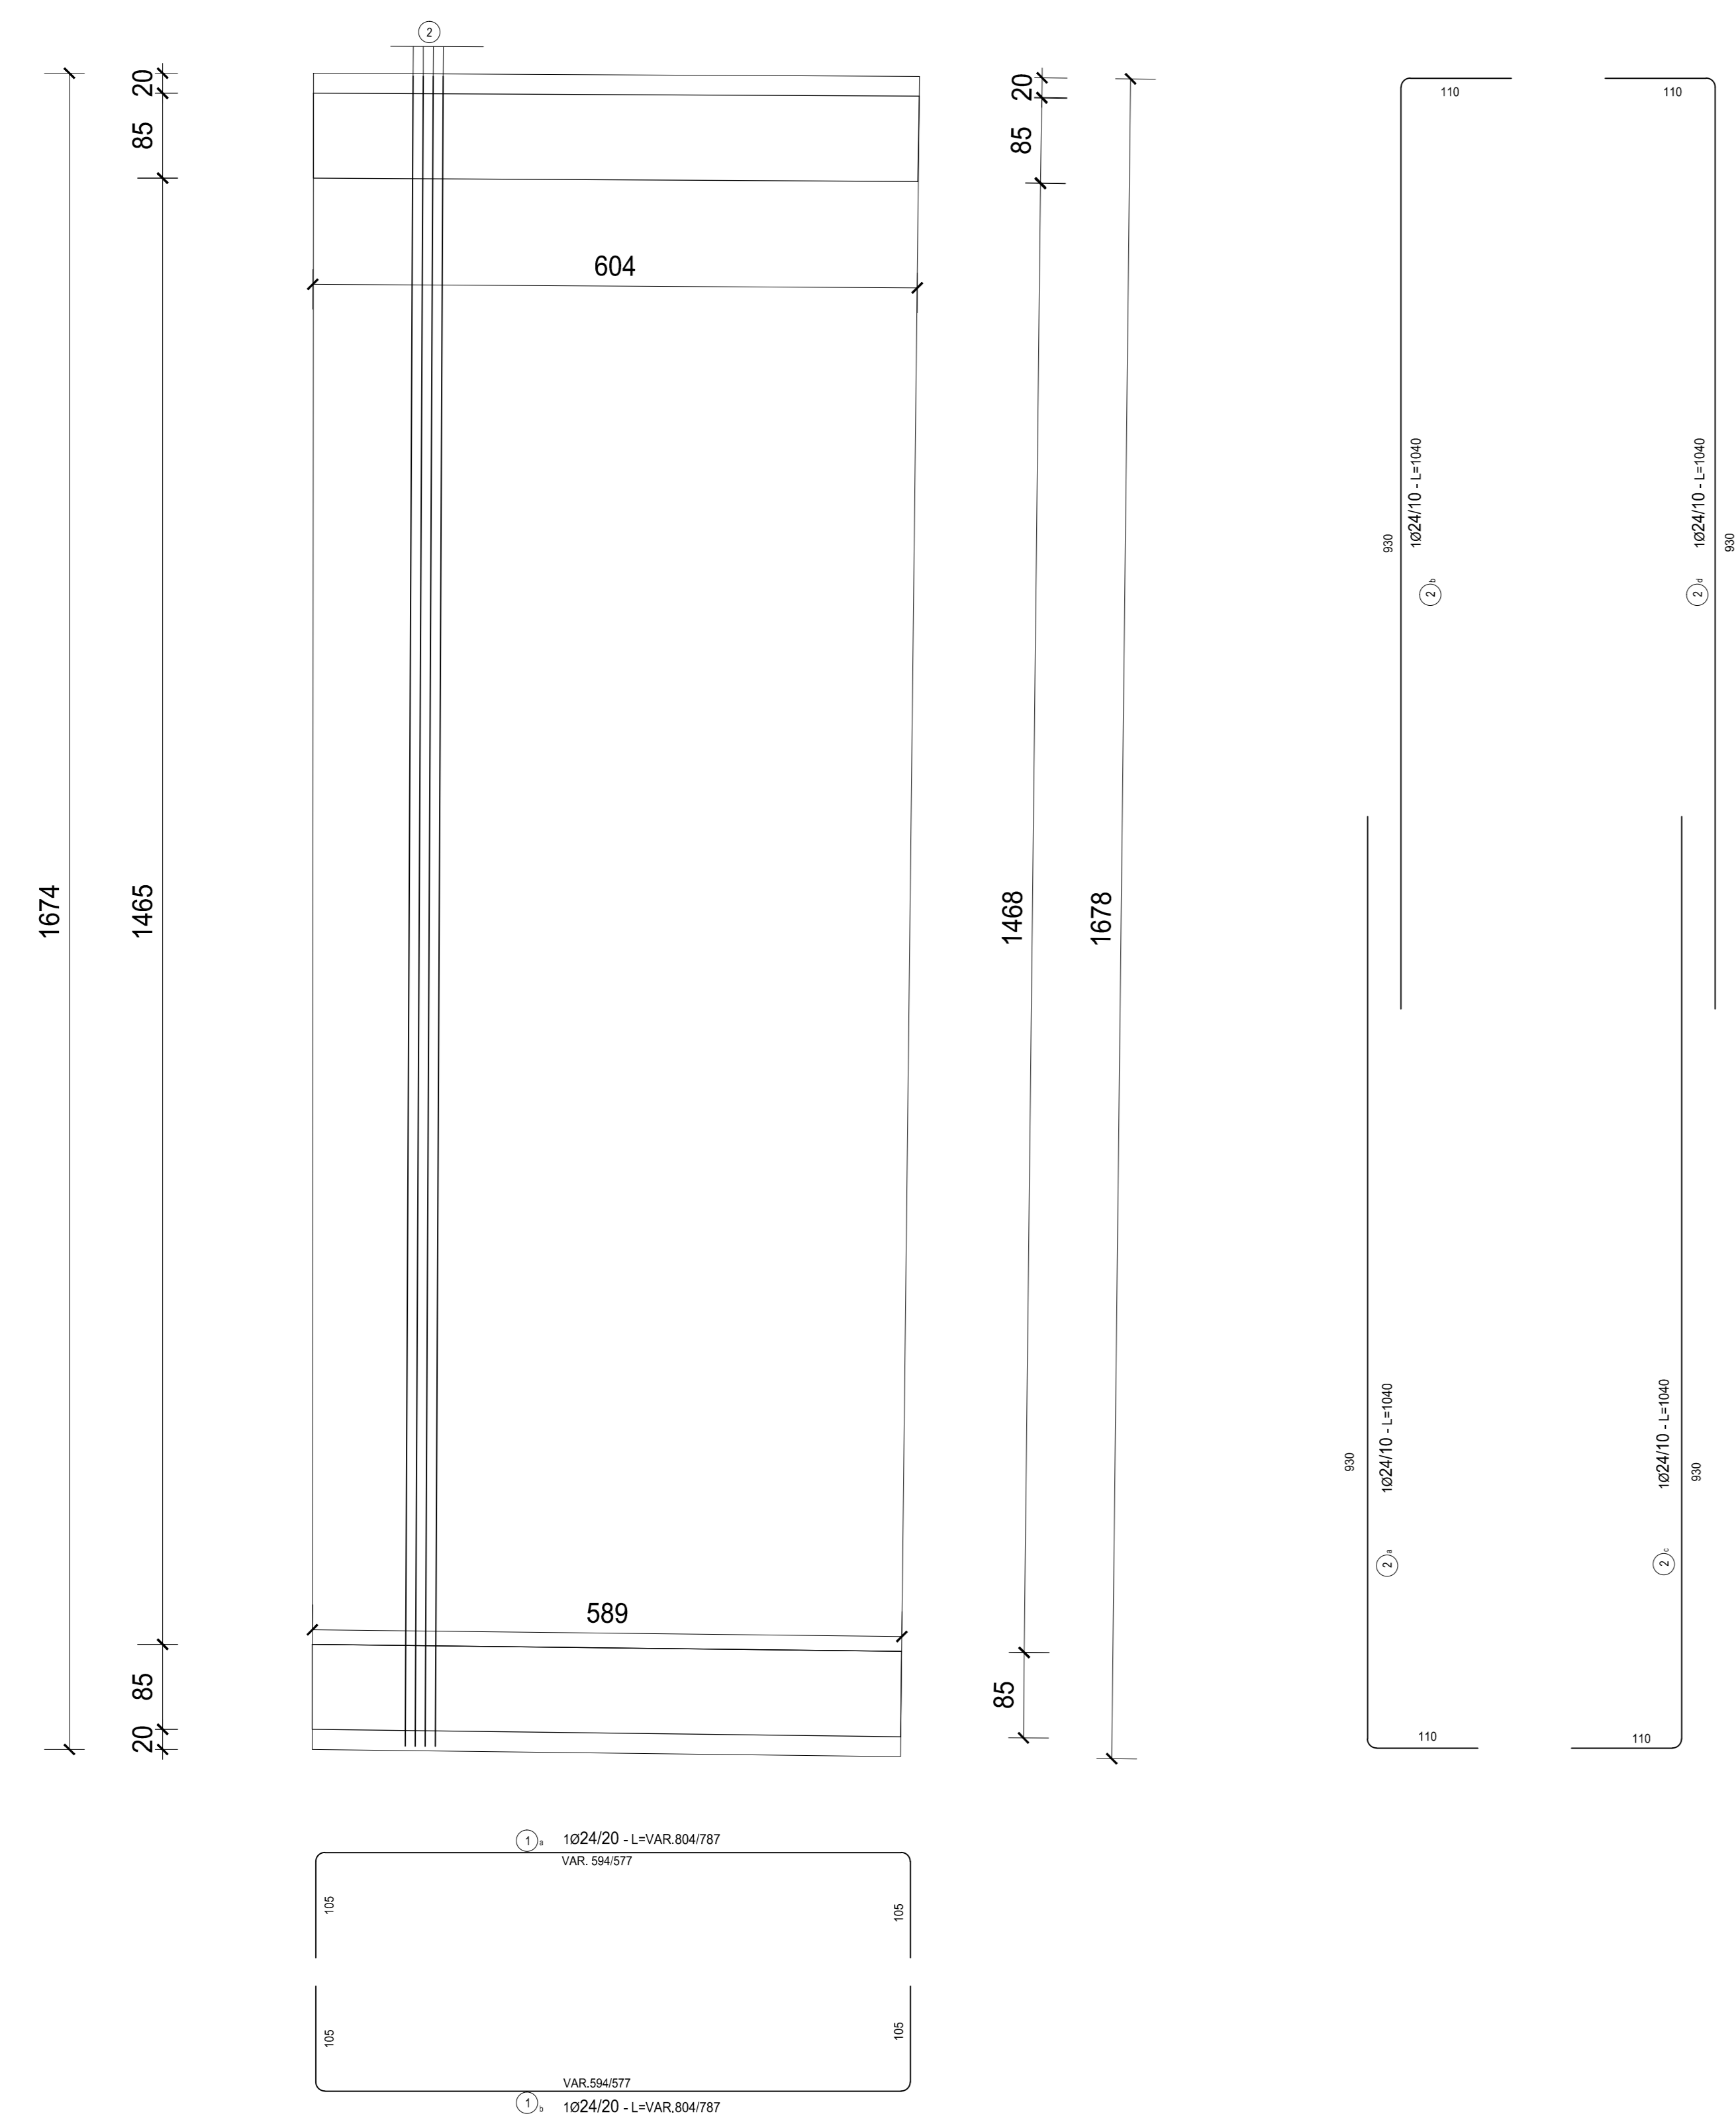


CONCIO 9 - SEZIONE TRASVERSALE
SCALA 1:50

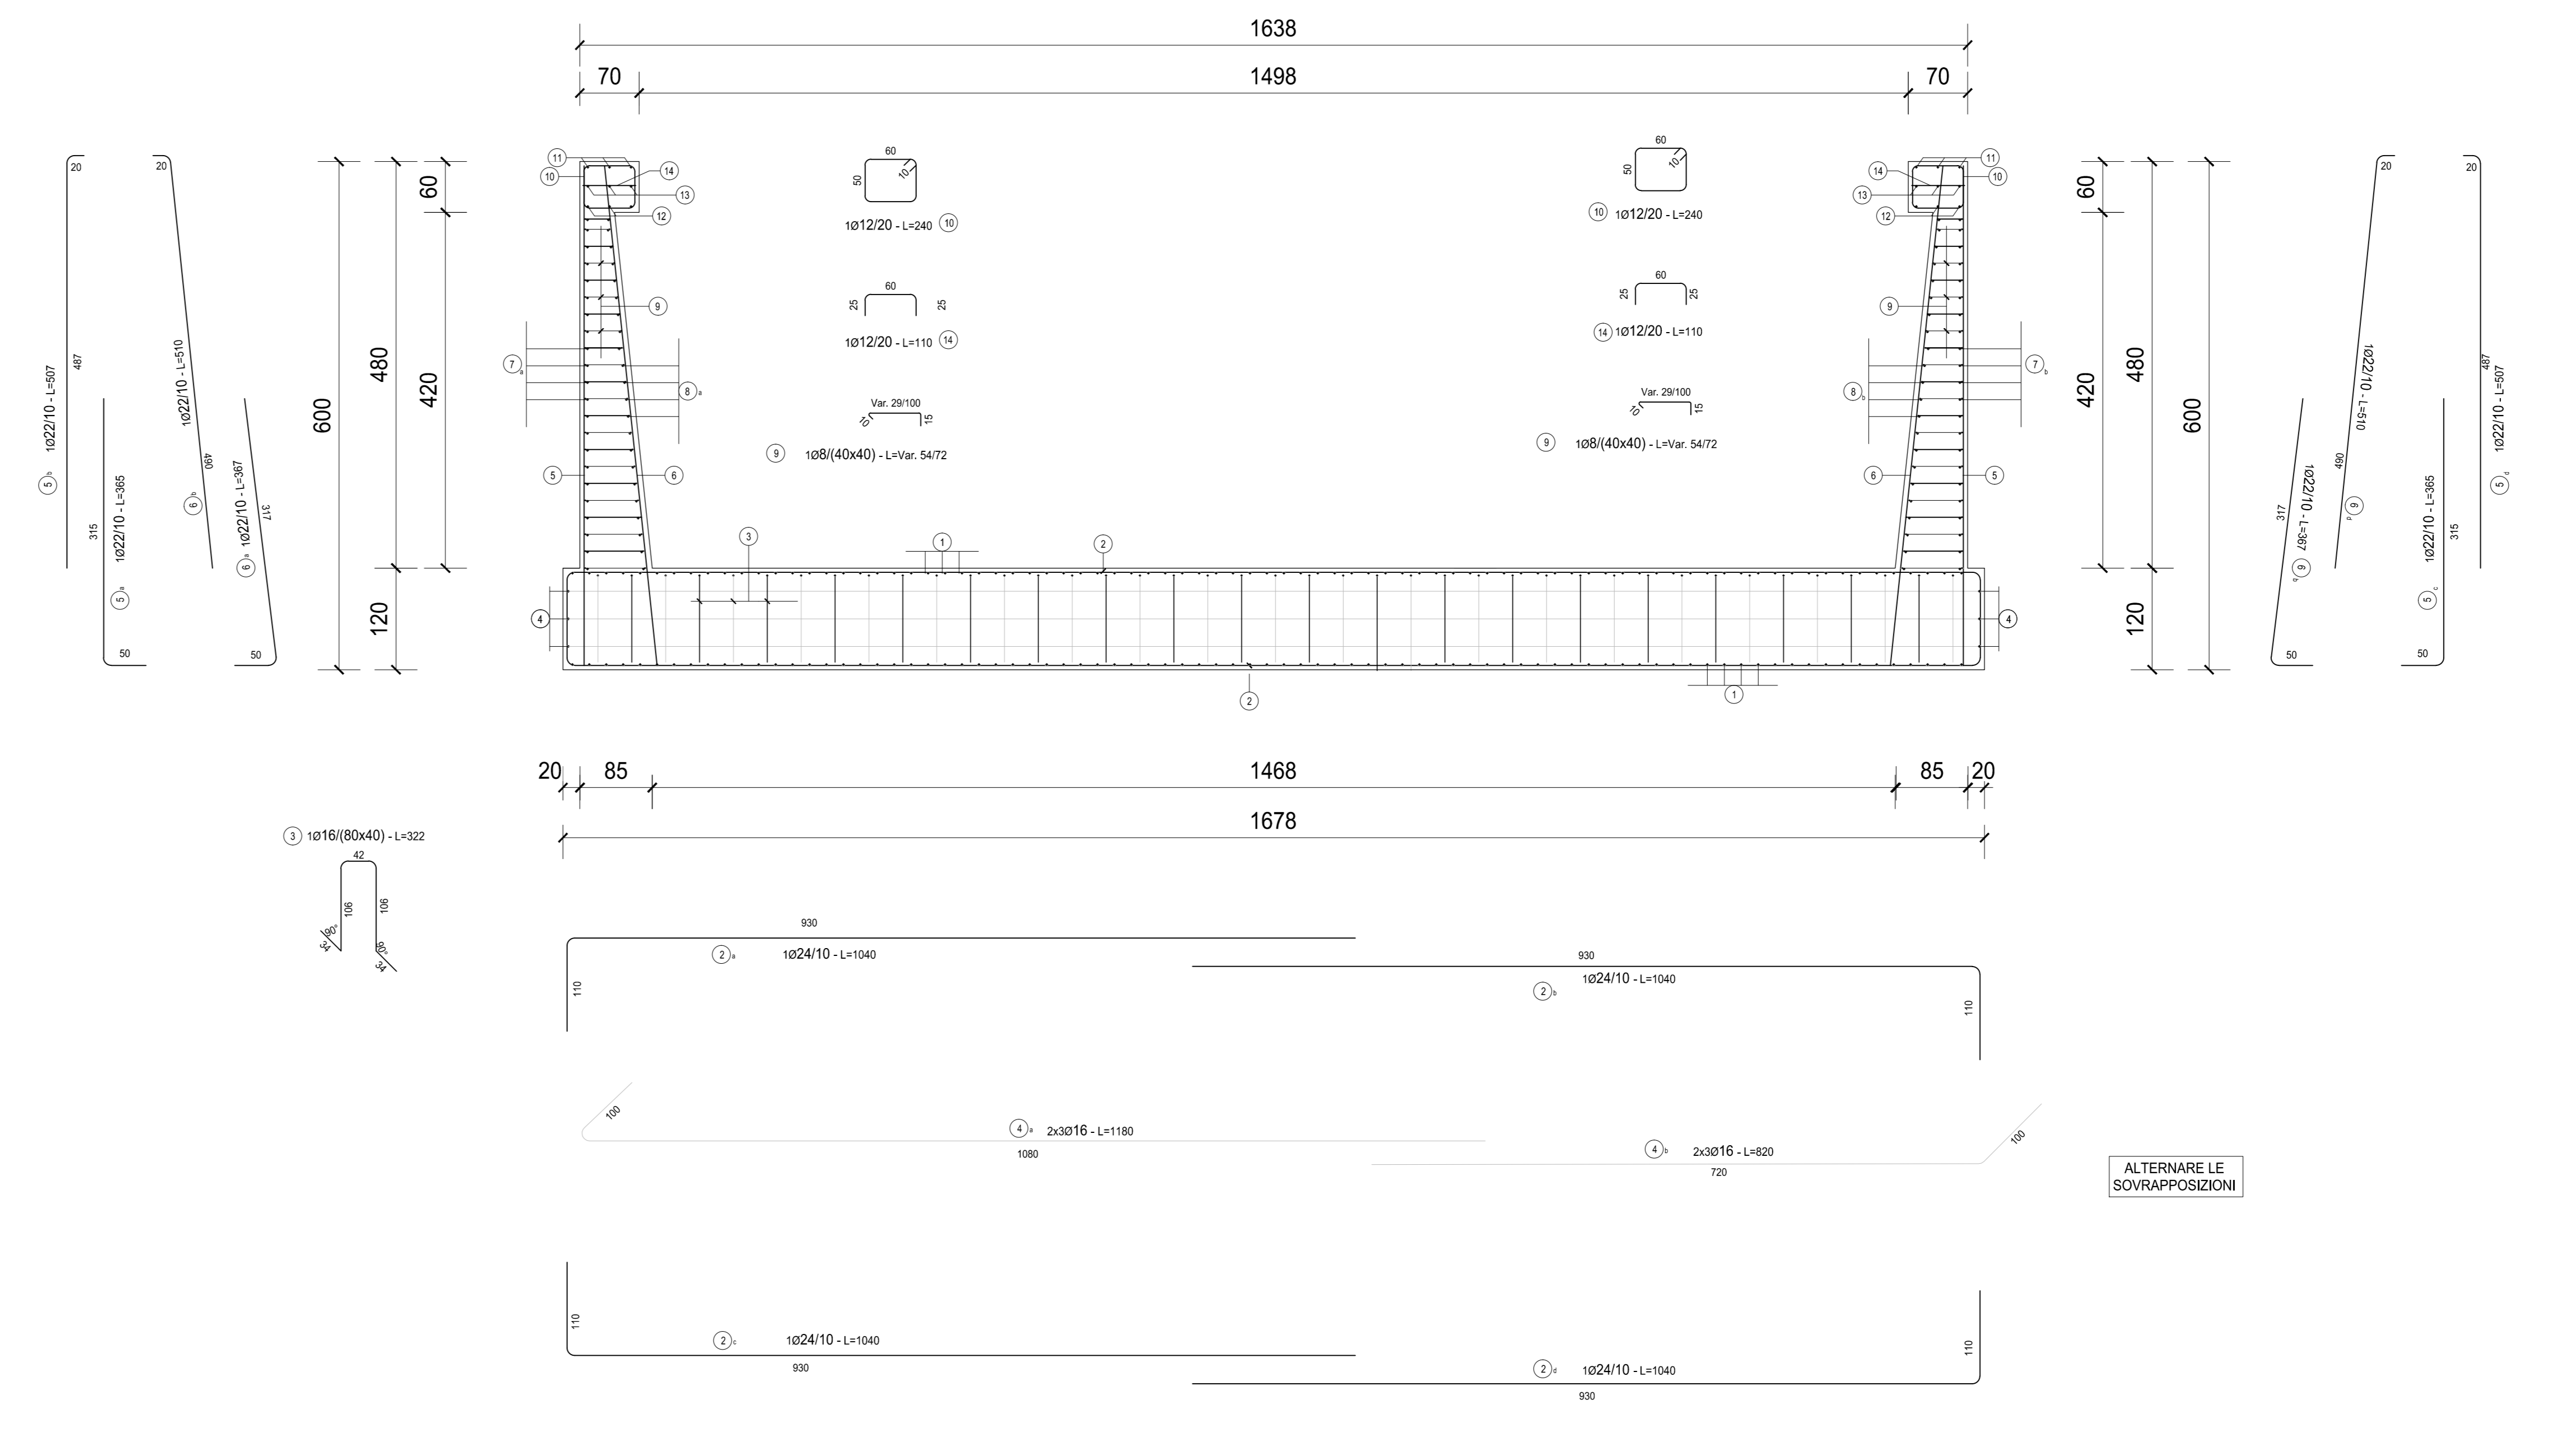

CONCIO 9 - SEZIONE LONGITUDINALE SINISTRA
SCALA 1:50

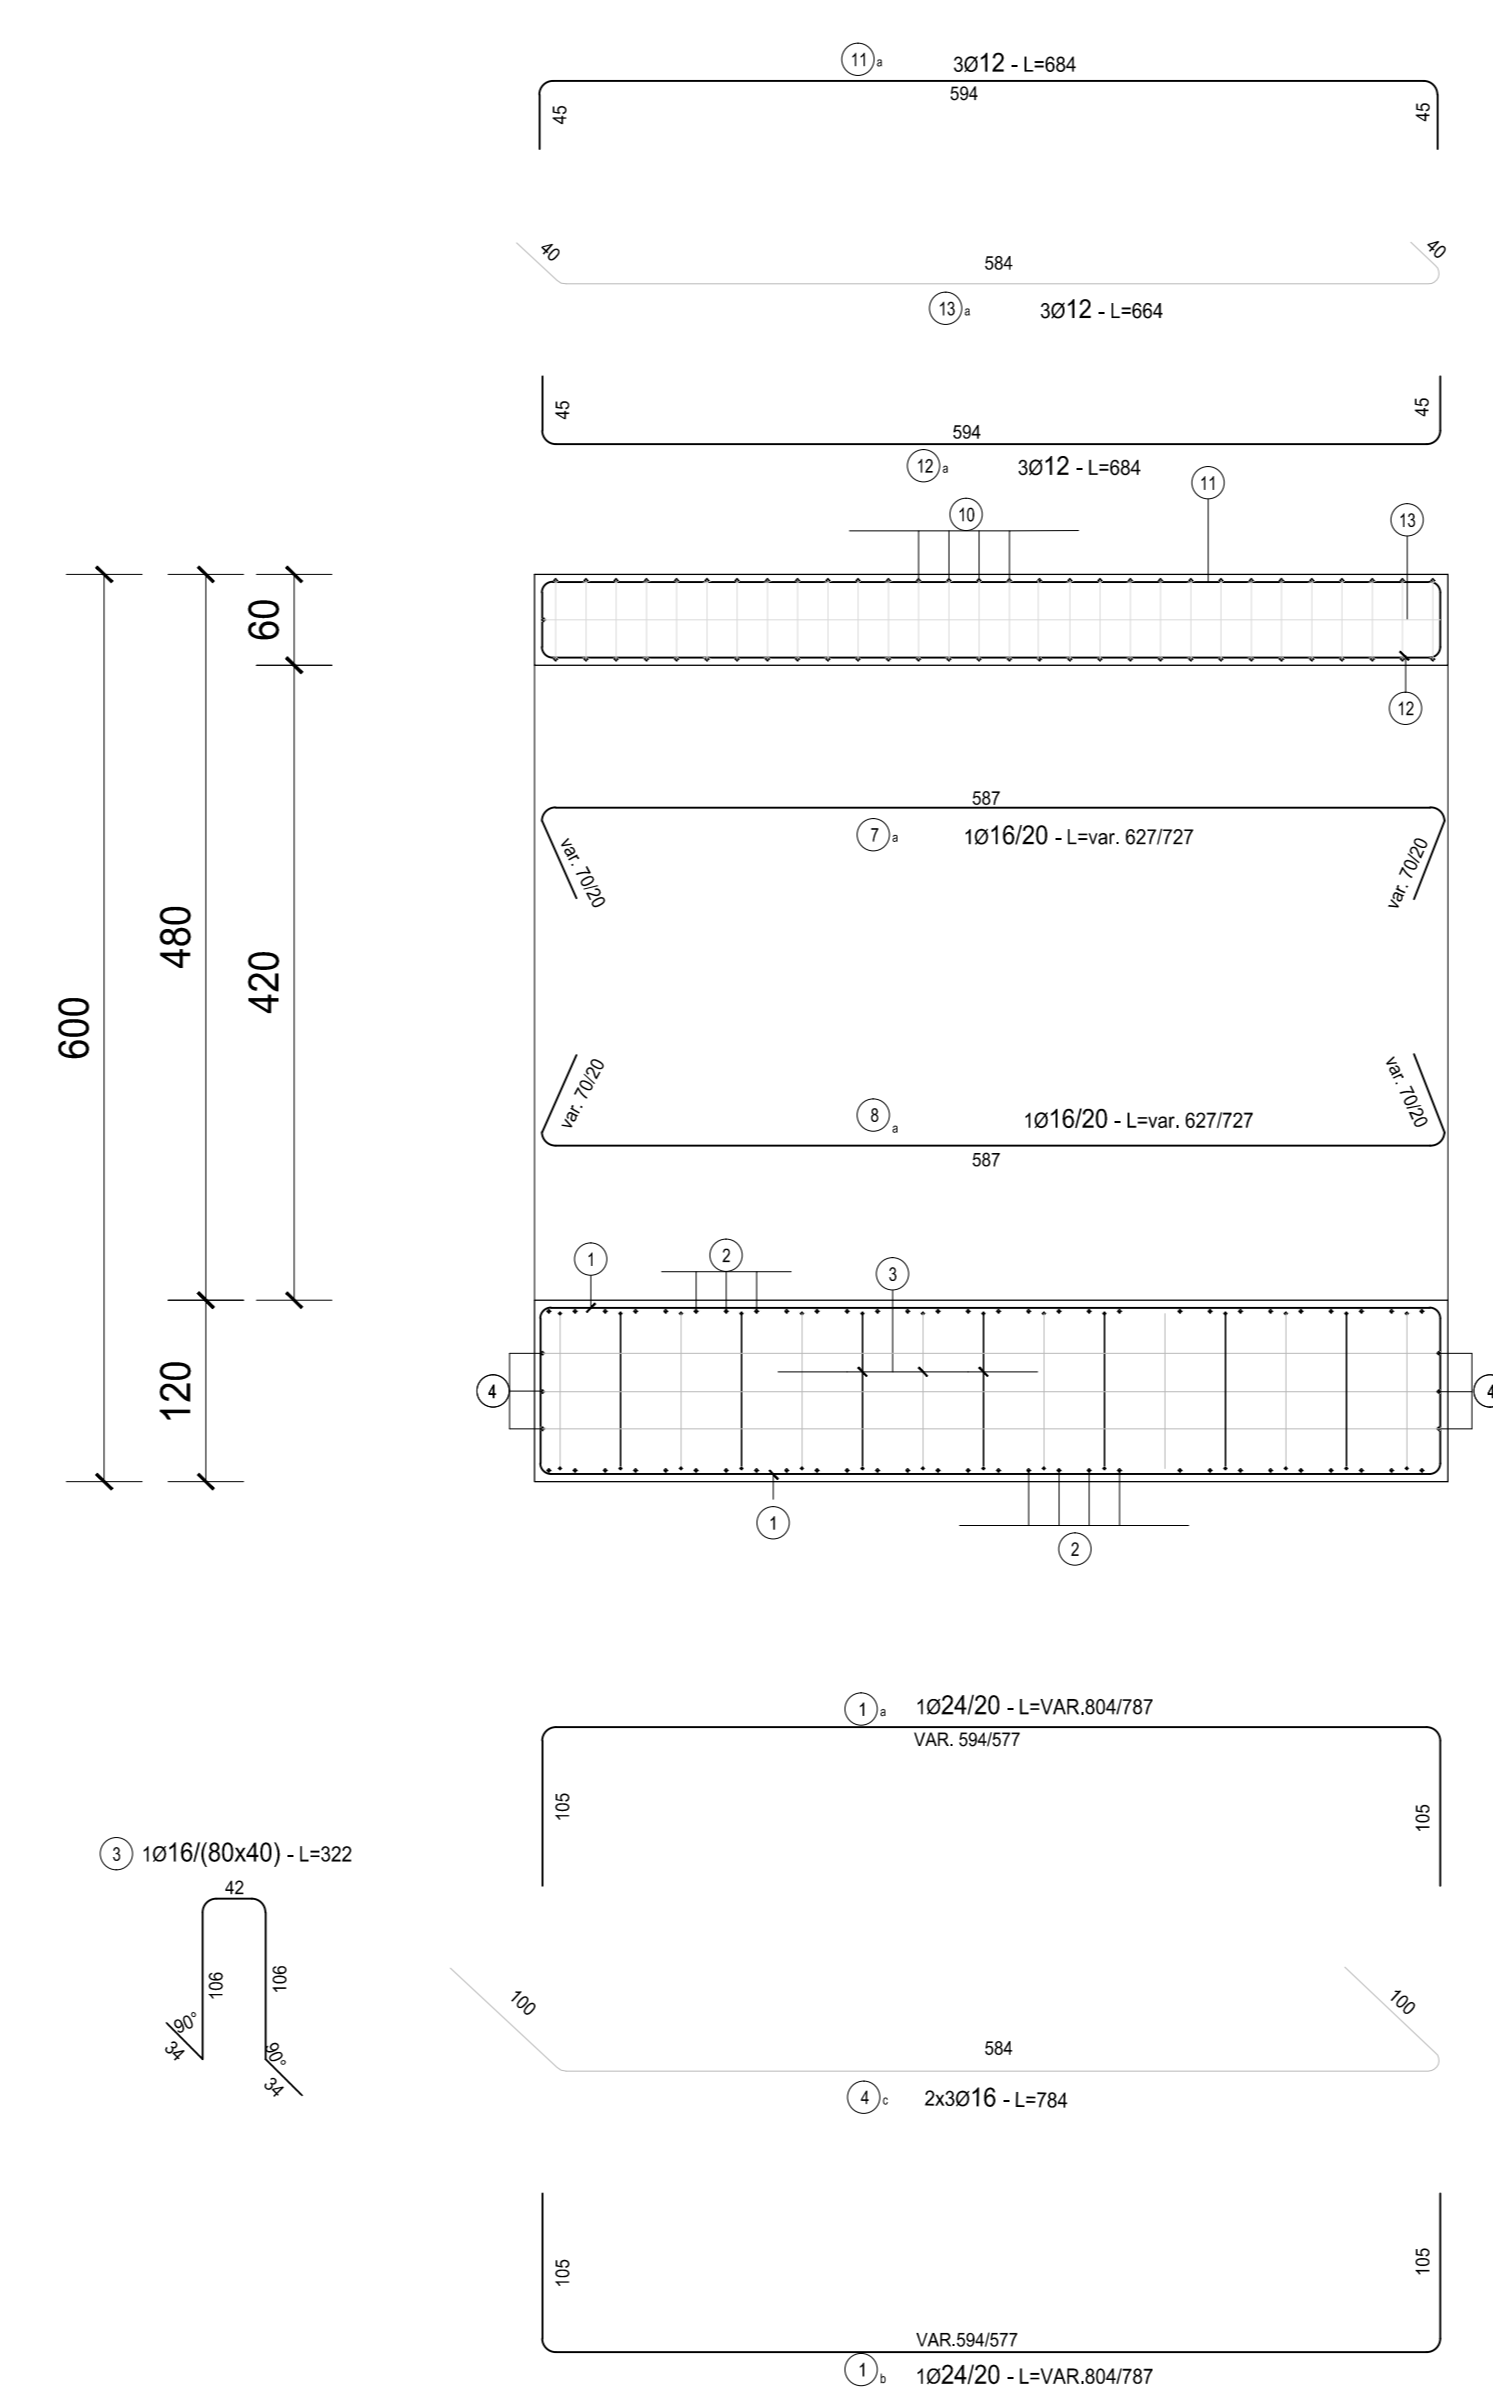

CONCIO 9 - SEZIONE LONGITUDINALE DESTRA
SCALA 1:50

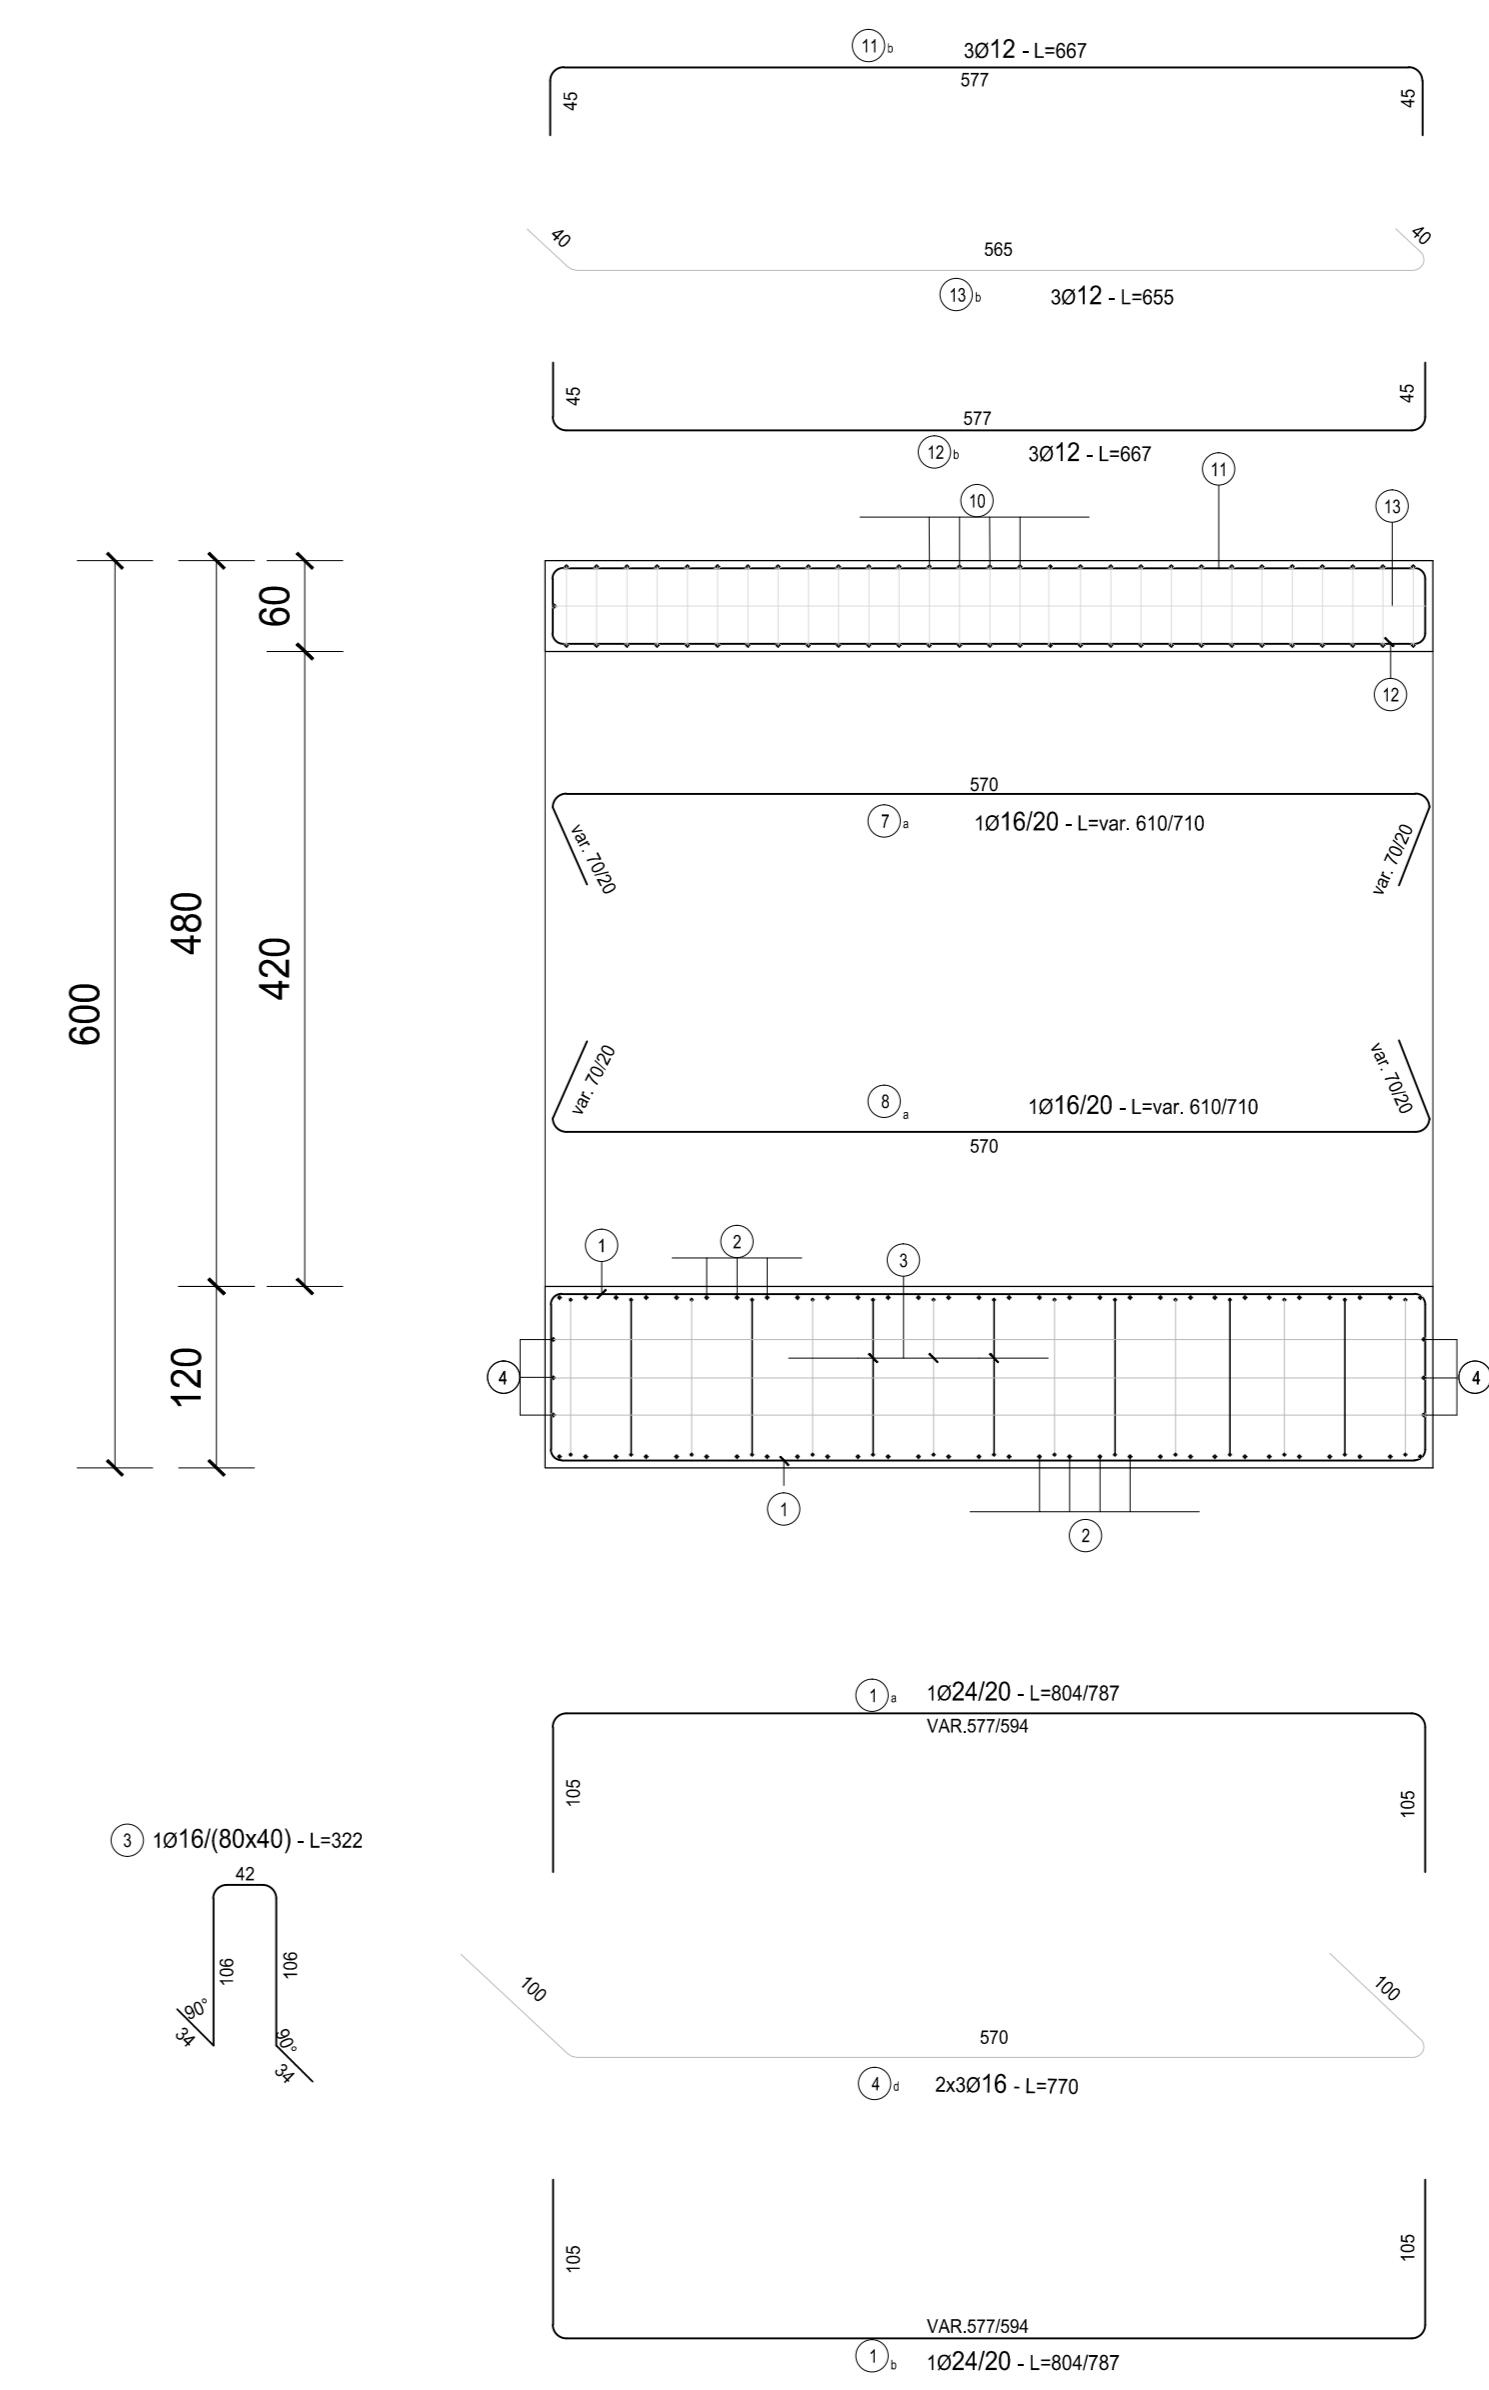

RICHIAMI AD ALTRI ELABORATI	
CARATTERISTICHE DEI MATERIALI	P000S00STRSC01
CARPENTERIA	P000S00STRCP16
OPERA PRECEDENTE	P00ST03STRD101
MURO SEGUENTE IN SX	P000S00STRD12
MURO SEGUENTE IN DX	P000S00STRD14

NOTE	
TUTTE LE MISURE, SALVO CONTRARIA INDICAZIONE, SONO ESPRESSE IN CM	
PER IL COMPUTO DEL RIVESTIMENTO SI FACCIÀ RIFERIMENTO AL CORRISPONDENTE QUADERNO DELLE SEZIONI CORRENTI	

TABELLA FERRI CONCIO 9						
POS.	Num.	Ø (mm)	Lunghezza (m)	TOTALE (m)	PESO (kg)	
1a	839	24	795	6670.05	2387.05	
1b	839	24	795	6670.05	2387.05	
2a	62	24	1040	644.80	2289.85	
2b	62	24	1040	644.80	2289.85	
2c	62	24	1040	644.80	2289.85	
2d	62	24	1040	644.80	2289.85	
3	322	16	322	1036.84	1636.48	
4a	6	16	1180	70.80	111.75	
4b	6	16	820	49.20	77.65	
4c	3	16	784	23.52	37.12	
4d	3	16	770	23.10	36.46	
TOTALE PESO FONDAZIONE kg =				58432.87		
5a	62	22	365	226.30	675.29	
5b	62	22	507	314.34	938.00	
5c	62	22	365	226.30	675.29	
5d	62	22	367	227.54	678.99	
6a	62	22	510	316.20	943.55	
6b	62	22	367	227.54	678.99	
6c	62	22	510	316.20	943.55	
6d	62	22	561	347.82	1037.91	
7a	21	16	657	137.97	217.76	
7b	21	16	657	137.97	217.76	
8a	21	16	657	137.97	217.76	
8b	21	16	657	137.97	217.76	
9	323	8	63	203.49	80.29	
10	62	20	240	145.80	366.96	
11a	3	12	684	20.52	18.22	
11b	3	12	667	20.01	17.77	
12a	3	12	684	20.52	18.22	
12b	3	12	667	20.01	17.77	
13a	3	12	664	19.92	17.69	
13b	3	12	655	19.65	17.45	
14	61	12	110	67.10	59.57	
TOTALE PESO ELEVAZIONE kg =				8056.55		
Totale Kg =				66489.52		



S.S. 38 - LOTTO 4: VARIANTE DI TIRANO DALLO SVINCOLO DI STAZZONA (COMPRESO) ALLO SVINCOLO DI LORETO (CON COLLEGAMENTO ALLA DOGANA DI POSCHIAVO)

S. S. 38 - LOTTO 4: NODO DI TIRANO - TRATTA "A" (SVINCOLO DI BIANZONE - SVINCOLO LA GANDA) E TRATTA "B" (SVINCOLO LA GANDA - CAMPONE IN TIRANO)

PROGETTO ESECUTIVO

STUDIO CORONA	ING. RENATO DEL PRETE	ECOPLAN	EG
ING. VINCENZO PIGNATARI	ING. RICCARDO DEL PRETE	ARCH. ANDREA PIGNATARI	ING. CARLO PIGNATARI
ING. MARCO VIGORELLI	ING. ANDREA VIGORELLI	ING. ANDREA VIGORELLI	ING. ANDREA VIGORELLI
ING. ANDREA VIGORELLI	ING. ANDREA VIGORELLI	ING. ANDREA VIGORELLI	ING. ANDREA VIGORELLI

ING. ANDREA VIGORELLI	ING. ANDREA VIGORELLI	ING. ANDREA VIGORELLI	ING. ANDREA VIGORELLI
ING. ANDREA VIGORELLI	ING. ANDREA VIGORELLI	ING. ANDREA VIGORELLI	ING. ANDREA VIGORELLI

IL75 - PROGETTO STRUTTURALE - OPERE D'ARTE MINORI - IL MURO DA KM 0+024,68 A KM 0+409,30 MURO AD U DA KM 0+297,00 A KM 0+400,00 - ARMATURE - TAVOLA 9 DI 9

PROGETTO	ELABORAZIONE	REVISIONE	SCALA
M1324	E 1801	A	1:50