Scala 1:5.000

Comune di Cassano d'Adda

Comune di Treviglio

Comune di Casirate d'Adda

Ciclabile Nord
503.0 m

Ciclabile Sud
880 m

Cascina Taranta
Cascina Colonnello
Cantarana
Cascina Costanza
Cascina Poldi Pezzoli
Cascina Daddina
Isola Ponti
Ospedale
Cascate
Cascina Ponti
Cascina Bruciata
Cascina Cesarina
Cascina Boschi
Cascina Costanza
Casello
Cascina Porto
Cascina Porto
Cascina Lino
Cascina Mandellina
Belvignate
Cascina Lega
Cascina Gabana
CASCINE S.PIETRO
Cascina Arnaboldi

STRADA STATALE N° 11 PADANA SUPERIORE
STRADA K.176
FERROVIA MILANO
F.S.

SEZIONE TIPO A
scala 1:20

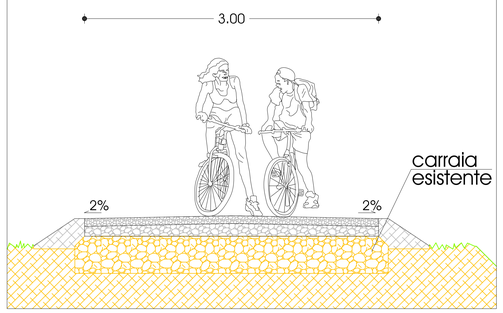

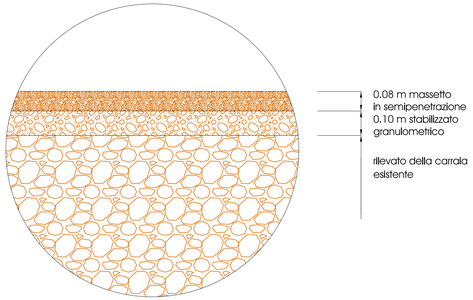

LEGENDA

Tavola scala 1 : 5.000

- Area estrattiva
- Frantoio
- Cantiere BRE.BE.MI.
- Cantiere AC/AV
- Tracciato BRE.BE.MI.
- Linea A.V./A.C.
- Pista di cantiere di collegamento alla linea BRE.BE.MI. da risezionare
- Confine comunale
- Confine provinciale
- Pista di cantiere di collegamento al frantoio
- Cancello

Ciclabili

- Ciclabili esistenti (da Bicilplan - Marzo 2007)
- Ciclabili in corso di progettazione o realizzazione (prescrizioni CIPE)

Ciclabili di collegamento alla cava in progetto

- Ciclabile bidirezionale su carraia esistente con uso promiscuo con mezzi agricoli - Sezione tipo A

CONCEDENTE
CONCESSIONI AUTOSTRADALI LOMBARDE

CONCESSIONARIA
SOCIETÀ DI PROGETTO BREBEMI SPA

CUP E31B05000390007

COLLEGAMENTO AUTOSTRADALE DI CONNESSIONE TRA LE CITTA' DI BRESCIA E MILANO

PROCEDURA AUTORIZZATIVA D. LGS 163/2006
DELIBERA C.I.P.E. DI APPROVAZIONE DEL PROGETTO DEFINITIVO N° 42/2009

PROGETTO ESECUTIVO

CAVE
CAVA MI1 - CASSANO
PROGETTO DI COLTIVAZIONE E RECUPERO
PISTE CICLABILI

PROGETTAZIONE:

CONSORZIO B.B.M.

PER IL CONSORZIO
IL PROGETTISTA RESPONSABILE INTEGRAZIONE PRESTAZIONI SPECIALISTICHE
IMPRESA PIZZAROTTI e C. S.p.A.
Dott. Ing. Pietro Mazzoli
Ordine degli Ingegneri di Parma N. 821

PER IL CONSORZIO
IL DIRETTORE TECNICO
IMPRESA PIZZAROTTI e C. S.p.A.
Dott. Ing. Sabino Del Balzo
Ordine degli Ingegneri di Potenza N. 631

VERIFICA :

APPROVATO SCR

I.D.	IDENTIFICAZIONE ELABORATO																		DATA: AGOSTO 2011
	CONTT.	TIPO	FASE	N.A.	LOTTO	OPERA	PROG. OPERA	TRATTO	PARTE	PROGR.	PARTE DOC.	STATO	REV.						
33001	04	PL	E	A	0Q	00	000	00	00	216	00	A	00	SCALA: SCALE VARIE					

ELABORAZIONE PROGETTUALE

EN GEO S.r.l.
Dott. Geol. Fabio Ciapetti
Ordine dei Geologi della Lombardia N.554
Dott. Geol. Francesco Cepatti
Ordine dei Geologi della Lombardia N.

REVISIONE

N.	REV.	DESCRIZIONE	DATA	REDATTO	DATA	CONTROLLATO	DATA	APPROVATO
A	00	EMISSIONE	15/06/2011	CALUFFI				

IL DIRETTORE DEI LAVORI
PEGASO SISTEMA INGEGNERIA

IL CONCEDENTE
CONCESSIONI AUTOSTRADALI LOMBARDE

IL CONCESSIONARIO
Società di Progetto Brebemi SpA
IL DIRETTORE TECNICO

IL PRESENTE DOCUMENTO NON POTRA' ESSERE COPIATO, RIPRODOTTO O ALTRIMENTI PUBBLICATO, IN TUTTO O IN PARTE, SENZA IL CONSENSO SCRITTO DELLA SAP BREBEMI S.P.A. CON CIÒ CHE NON AUTORIZZATO MAY PERSEGUITO A NORMA DI LEGGE
THIS DOCUMENT MAY NOT BE COPIED, REPRODUCED OR PUBLISHED, EITHER IN PART OR IN ITS ENTIRETY, WITHOUT THE WRITTEN PERMISSION OF SAP BREBEMI S.P.A. UNAUTHORIZED USE WILL BE PROSECUTED BY LAW.