


PROFILO LONGITUDINALE
SCALA 1:200


LEGENDA

AxExC
P1300L=6m


- A = lunghezza della coda dell'elemento assemblato in rete metallica della terra rinforzata
- B = larghezza dell'elemento assemblato in rete metallica della terra rinforzata
- C = altezza dell'elemento assemblato in rete metallica della terra rinforzata
- PL = Geogriglia monodirezionale ad alta resistenza tipo Paralink
- L = Lunghezza geogriglia

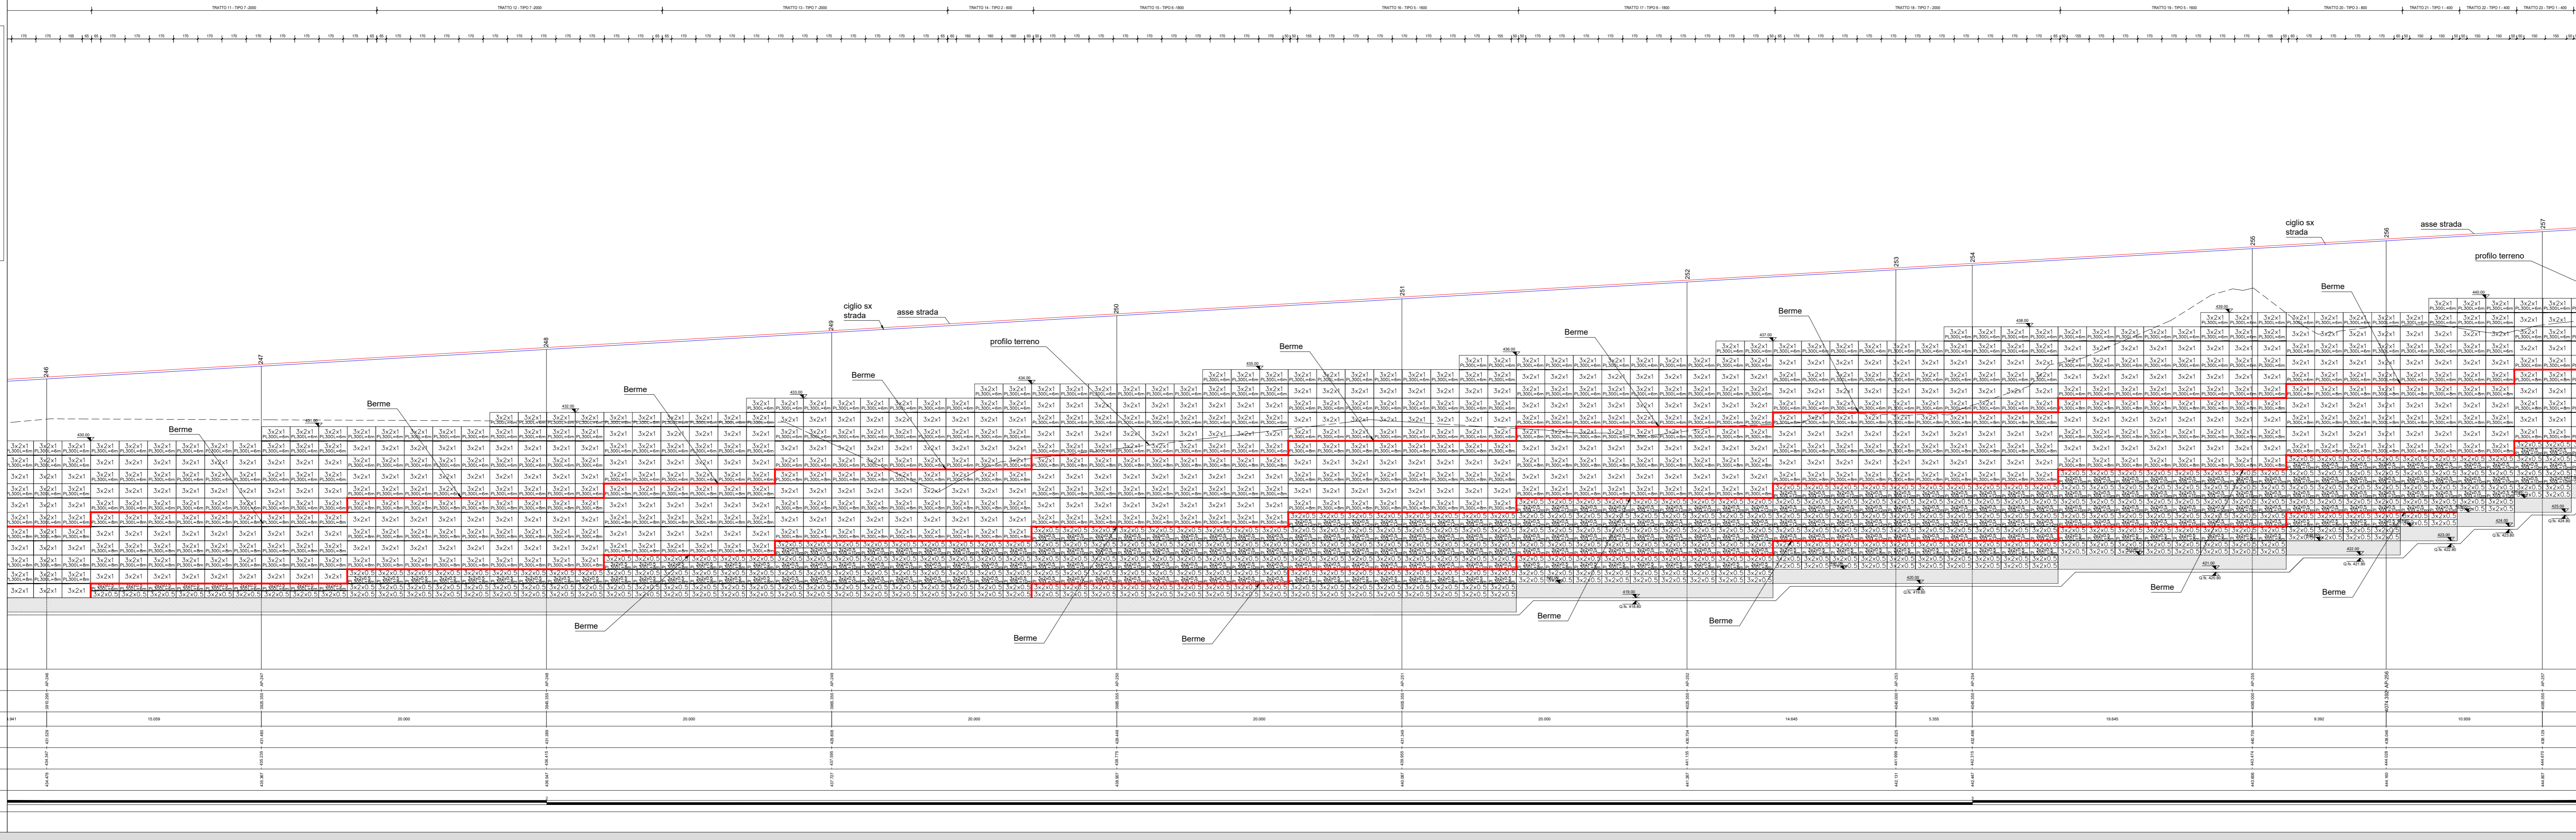

INQUADRAMENTO DELL'OPERA
SCALA 1:1.000

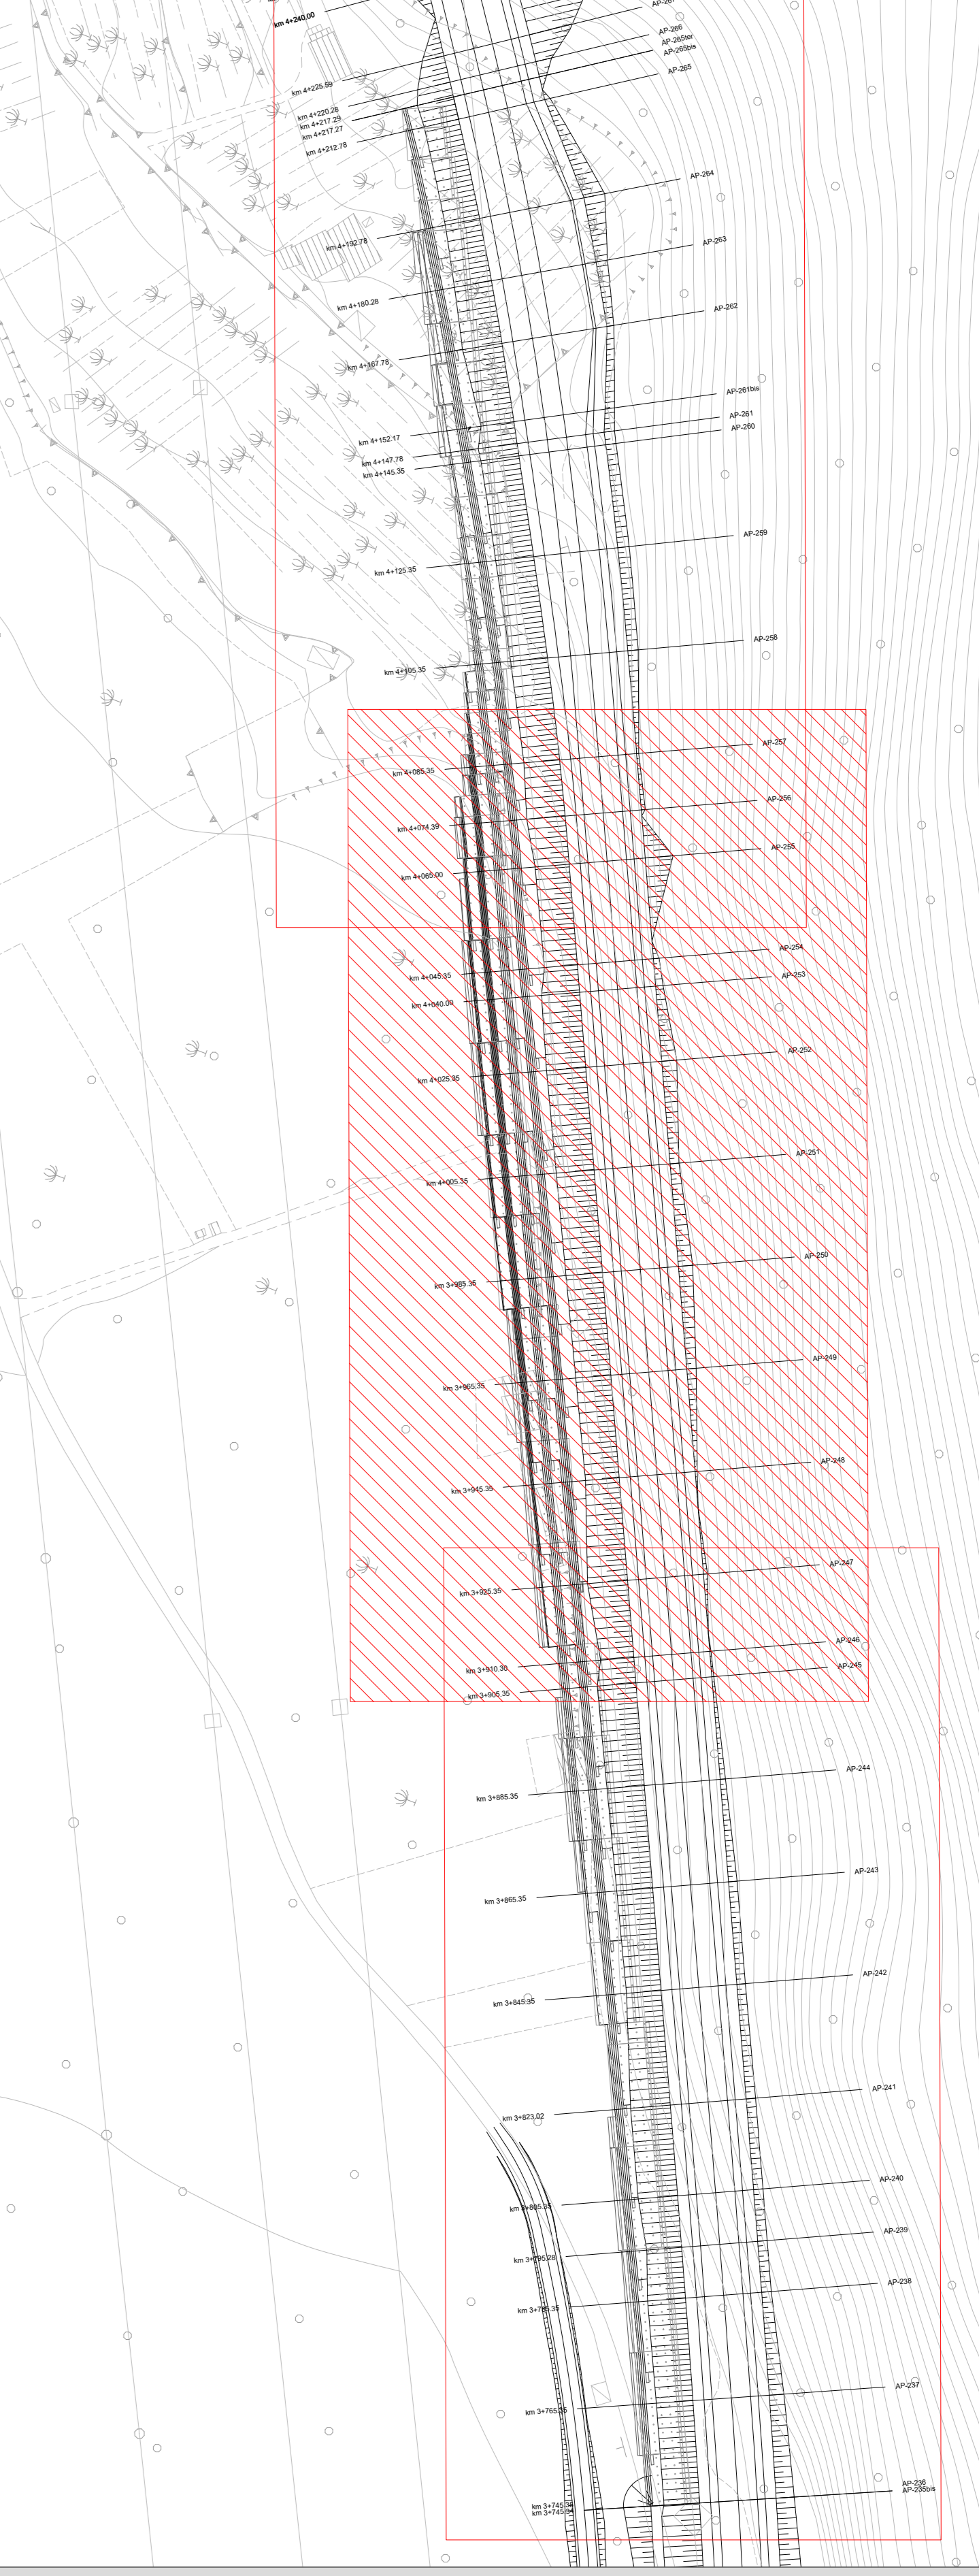

PLANIMETRIA
SCALA 1:200

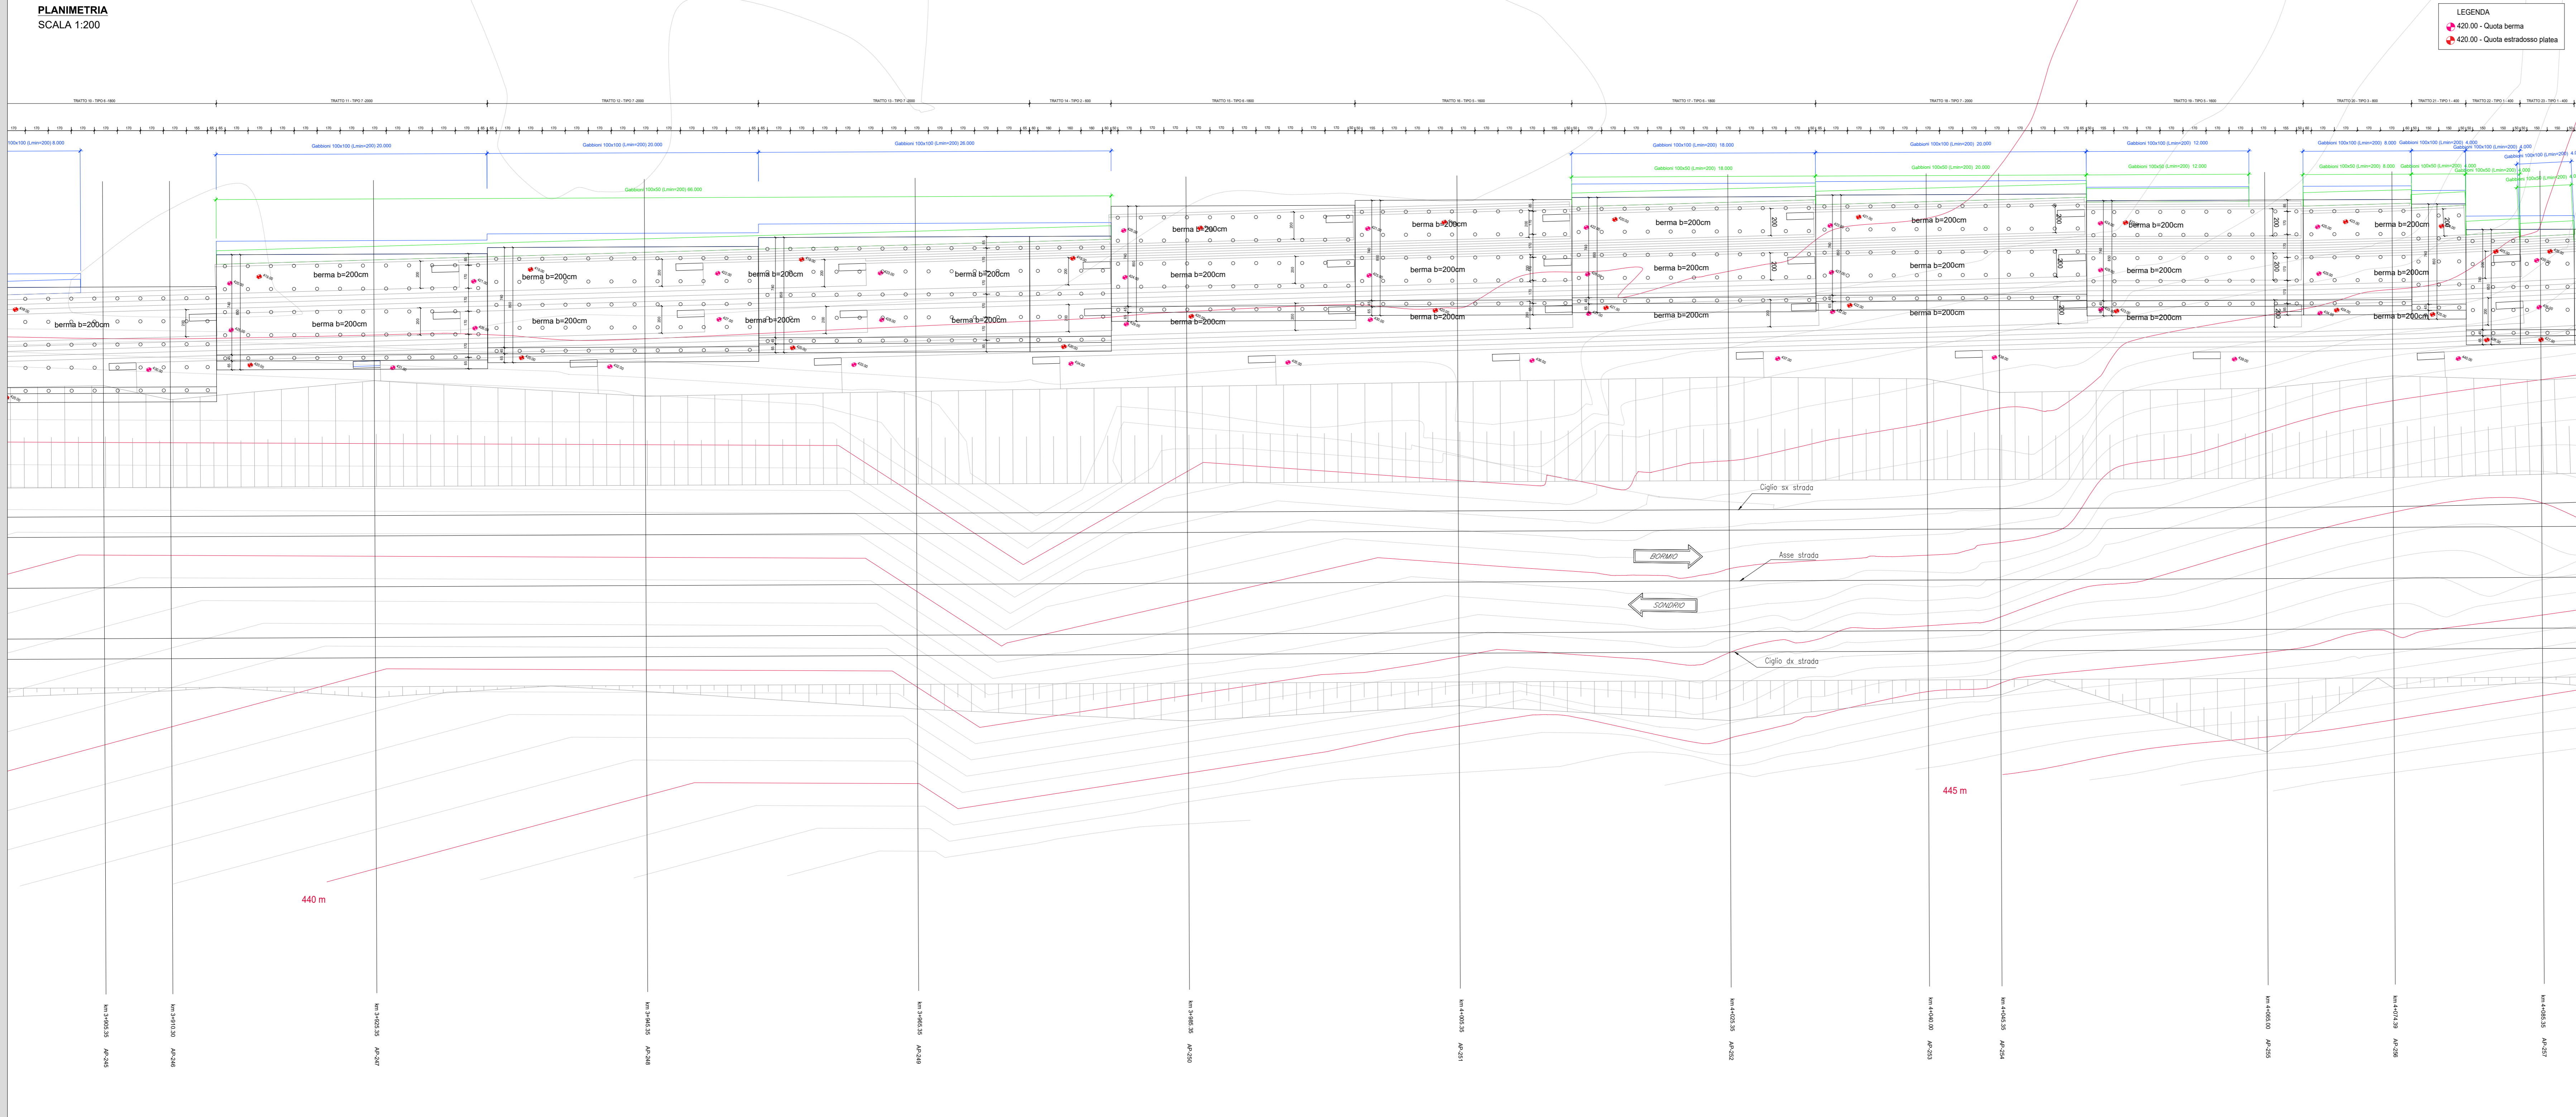

ANAS S.p.A.
Direzione Progettazione e Realizzazione Lavori

S.S. 38 - LOTTO 4: VARIANTE DI TIRANO DALLO SVINCOLO DI STAZZONA (COMPRESO) ALLO SVINCOLO DI LORETO (CON COLLEGAMENTO ALLA DOGANIA DI POSCHIAVO)

S.S. 38 - LOTTO 4: NODO DI TIRANO - TRATTA "A" (SVINCOLO DI BIANZONE - SVINCOLO LA GANDA) E TRATTA "B" (SVINCOLO LA GANDA - CAMPONE IN TIRANO)

PROGETTO ESECUTIVO

STUDIO CORONA	ING. RENATO DEL PIRE	ECOPLAN	EC
ING. UMBERTO BIGNARDI	ING. FRANCESCO DI PIERO	ING. ANTONIO FERRARI	ING. GABRIELE TOSCANI
ING. GIANFRANCO VERRI	ING. LUIGI MONTANARI	ING. GIUSEPPE ANTONI	ING. GIANLUIGI GALLI

IP03

I - PROGETTO STRUTTURALE - OPERE D'ARTE MINORI
IP - TERRE RINFORZATE IN SX DA KM 3+745,35 A KM 4+212,78
PLANIMETRIA E PROSPETTO - Tav. 2 di 3

PROGETTO	LIV. PROJ.	N. PROJ.	REVISIONE	SCALA	
M1324	E	1801	B	VARIE	
C	EMMISSIONE A SEGUITO DI STRUTTORIA ANAS	FEBBRAIO 2020	ING. FRANCO NACCI	ING. GAETANO RANIERI	ING. VALERIO BAIETTI
A	EMMISSIONE	FEBBRAIO 2019	ING. FRANCO NACCI	ING. FABRIZIO BAIETTI	ING. VALERIO BAIETTI
REV.	DESCRIZIONE	DATA	REDDITO	VERIFICATO	APPROVATO