



SEZIONE LONGITUDINALE W-W  
SCALA 1:100


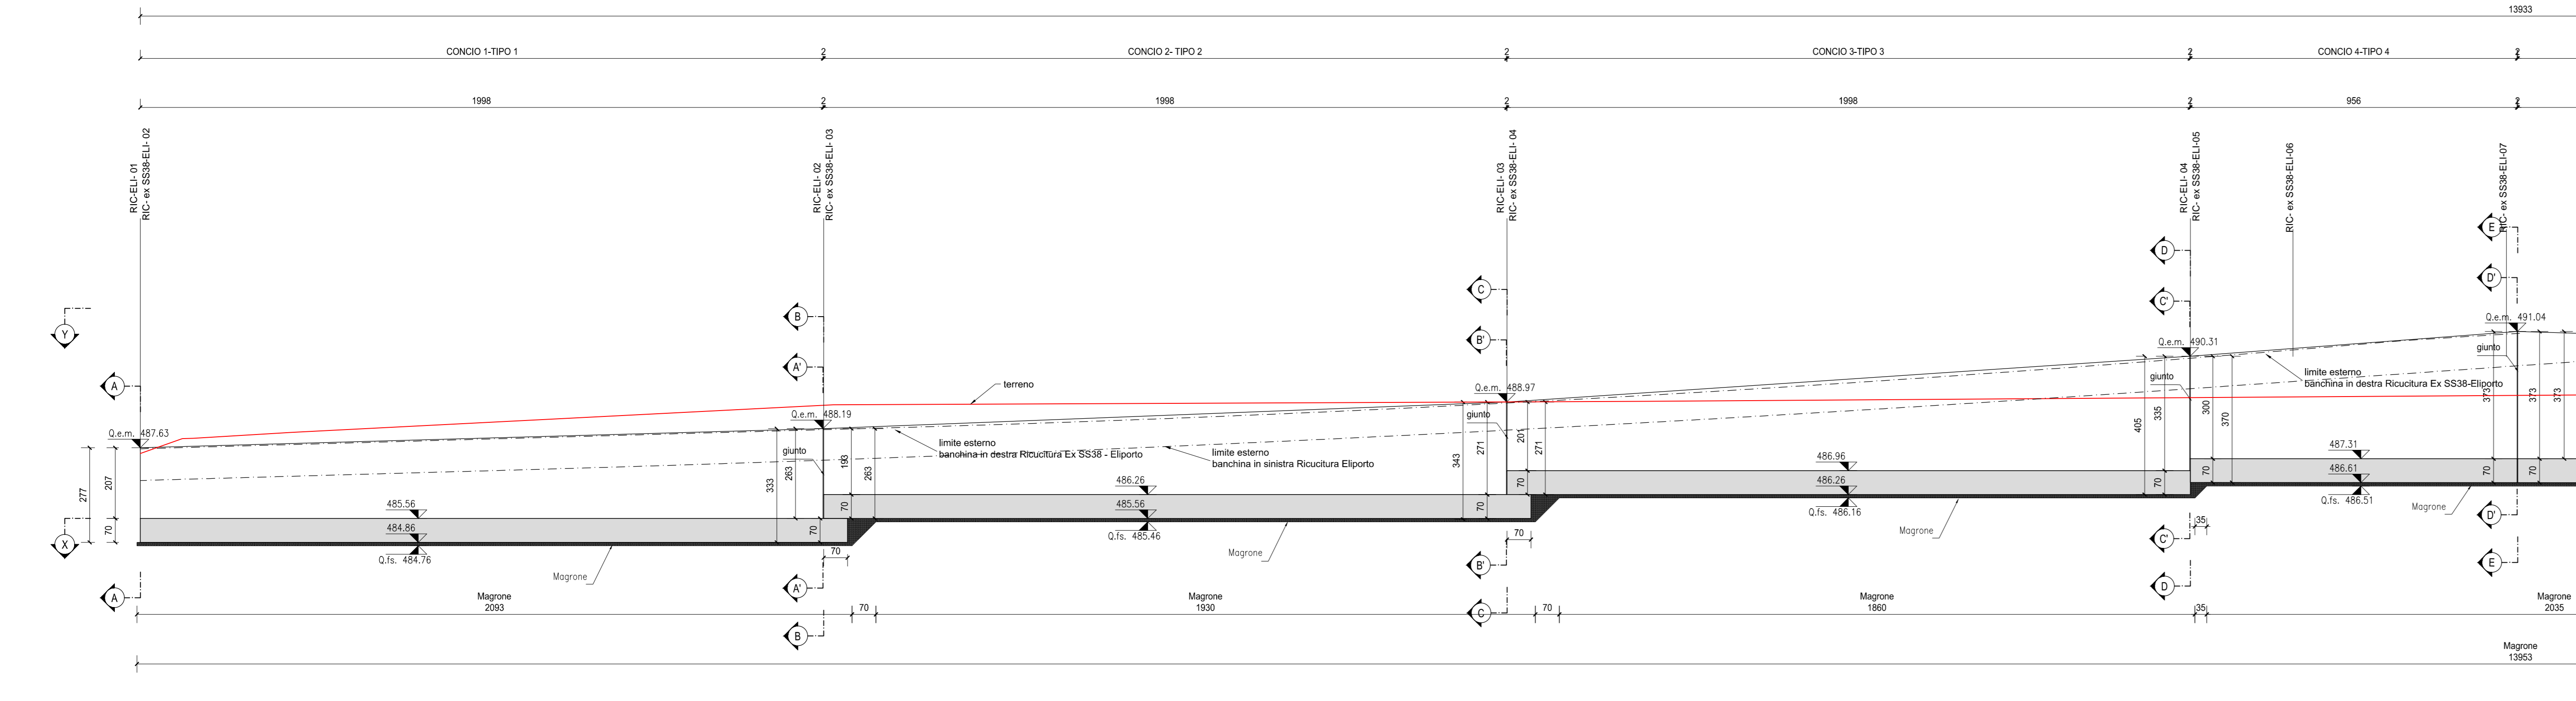


RICHIAMI AD ALTRI ELABORATI	
PER LA DEFINIZIONE DELLE CARATTERISTICHE DEI MATERIALI	P00OS00STRSC01
PER LA PIANTE SCAVI	P00OS08STRDI03
PER L'ARMATURA DELL'OPERA	P00OS08STRAR01
PER LA CARPENTERIA DELL'OPERA	P00OS08STRCP01


**NOTE**  
TUTTE LE MISURE, SALVO CONTRARIA INDICAZIONE, SONO ESPRESSE IN CM

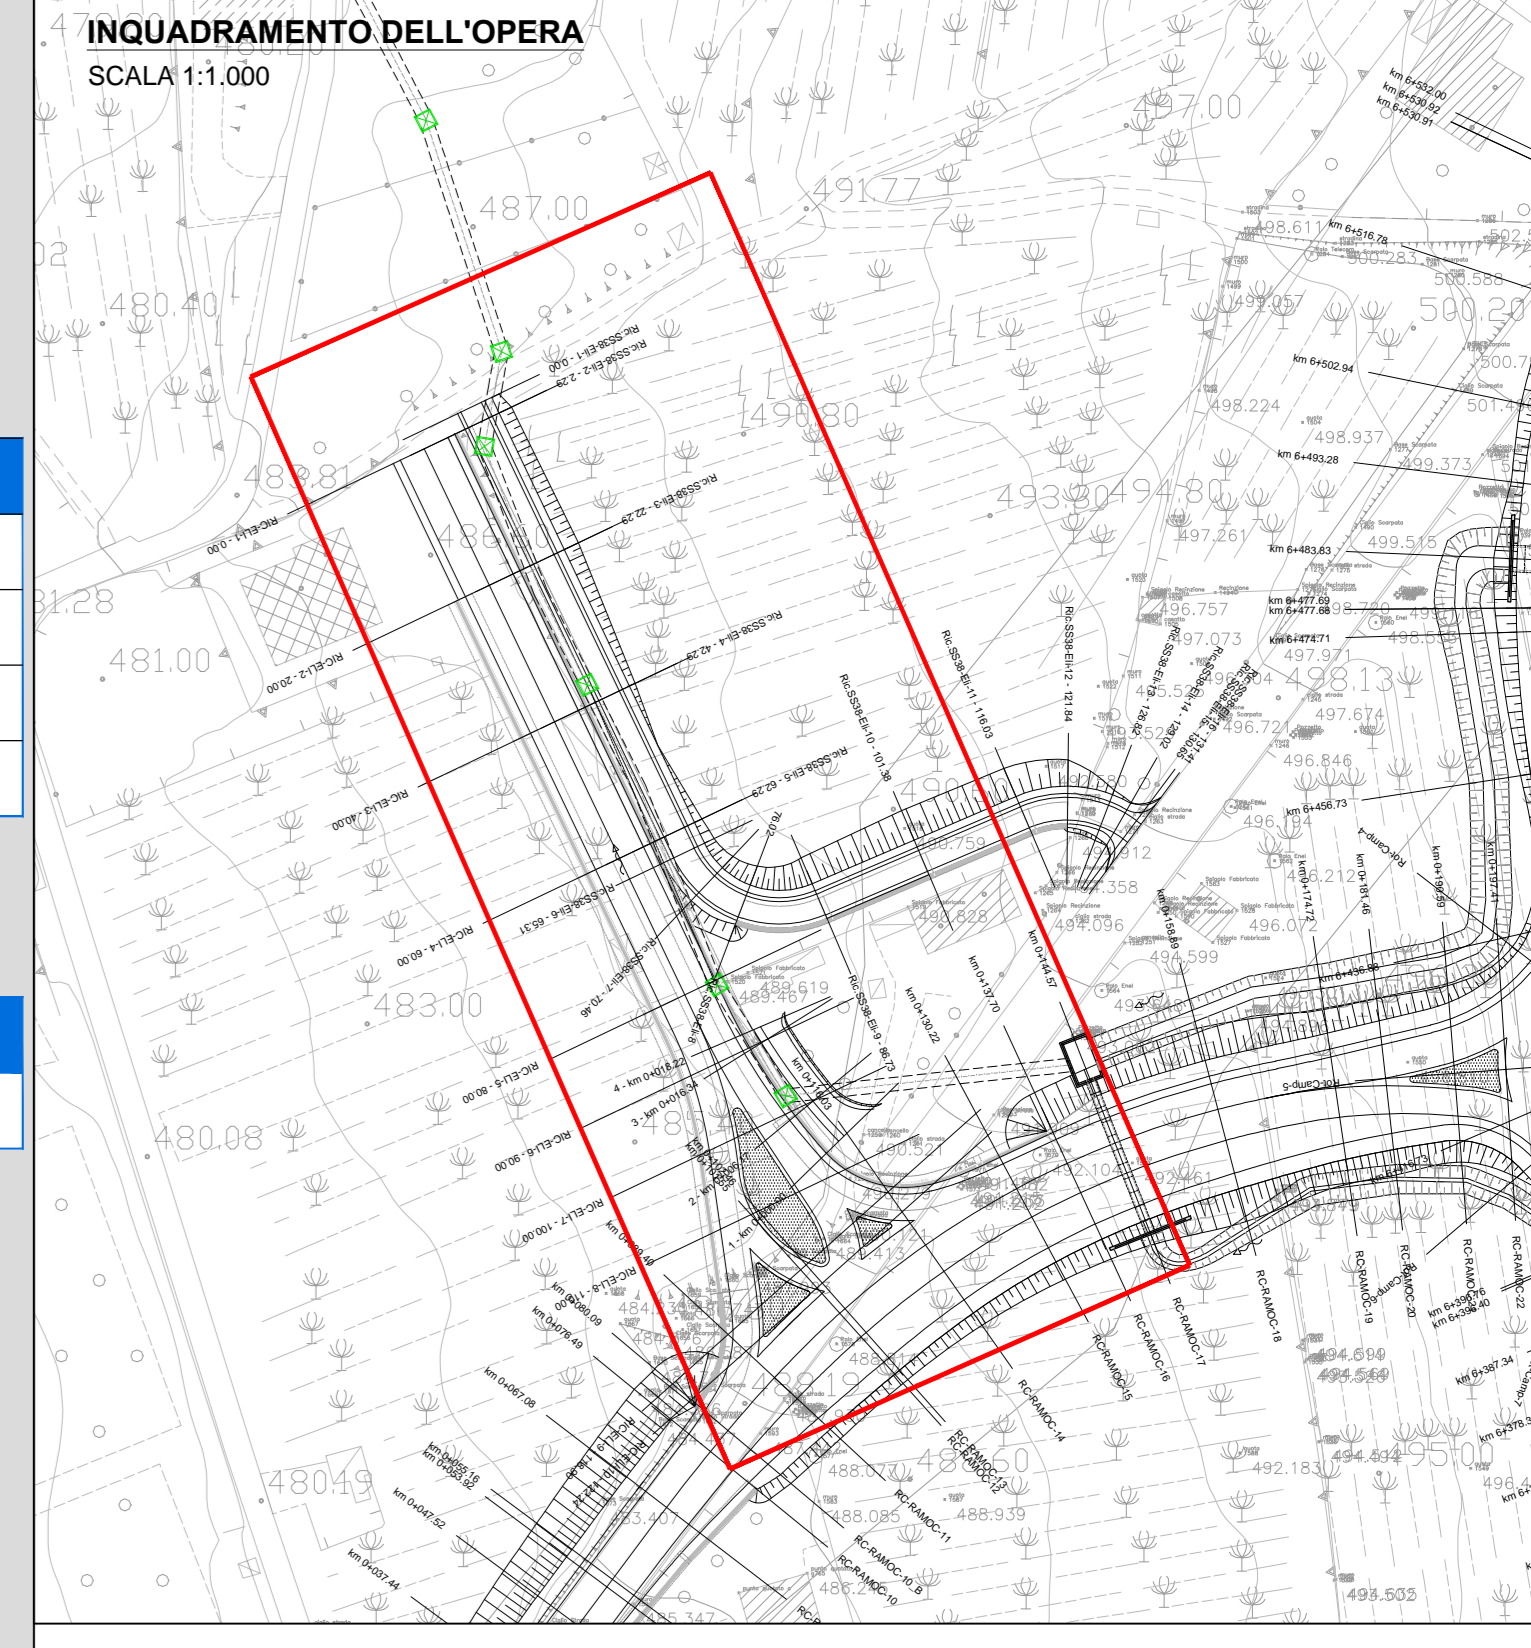

PIANTA ELEVAZIONI Y-Y  
SCALA 1:100

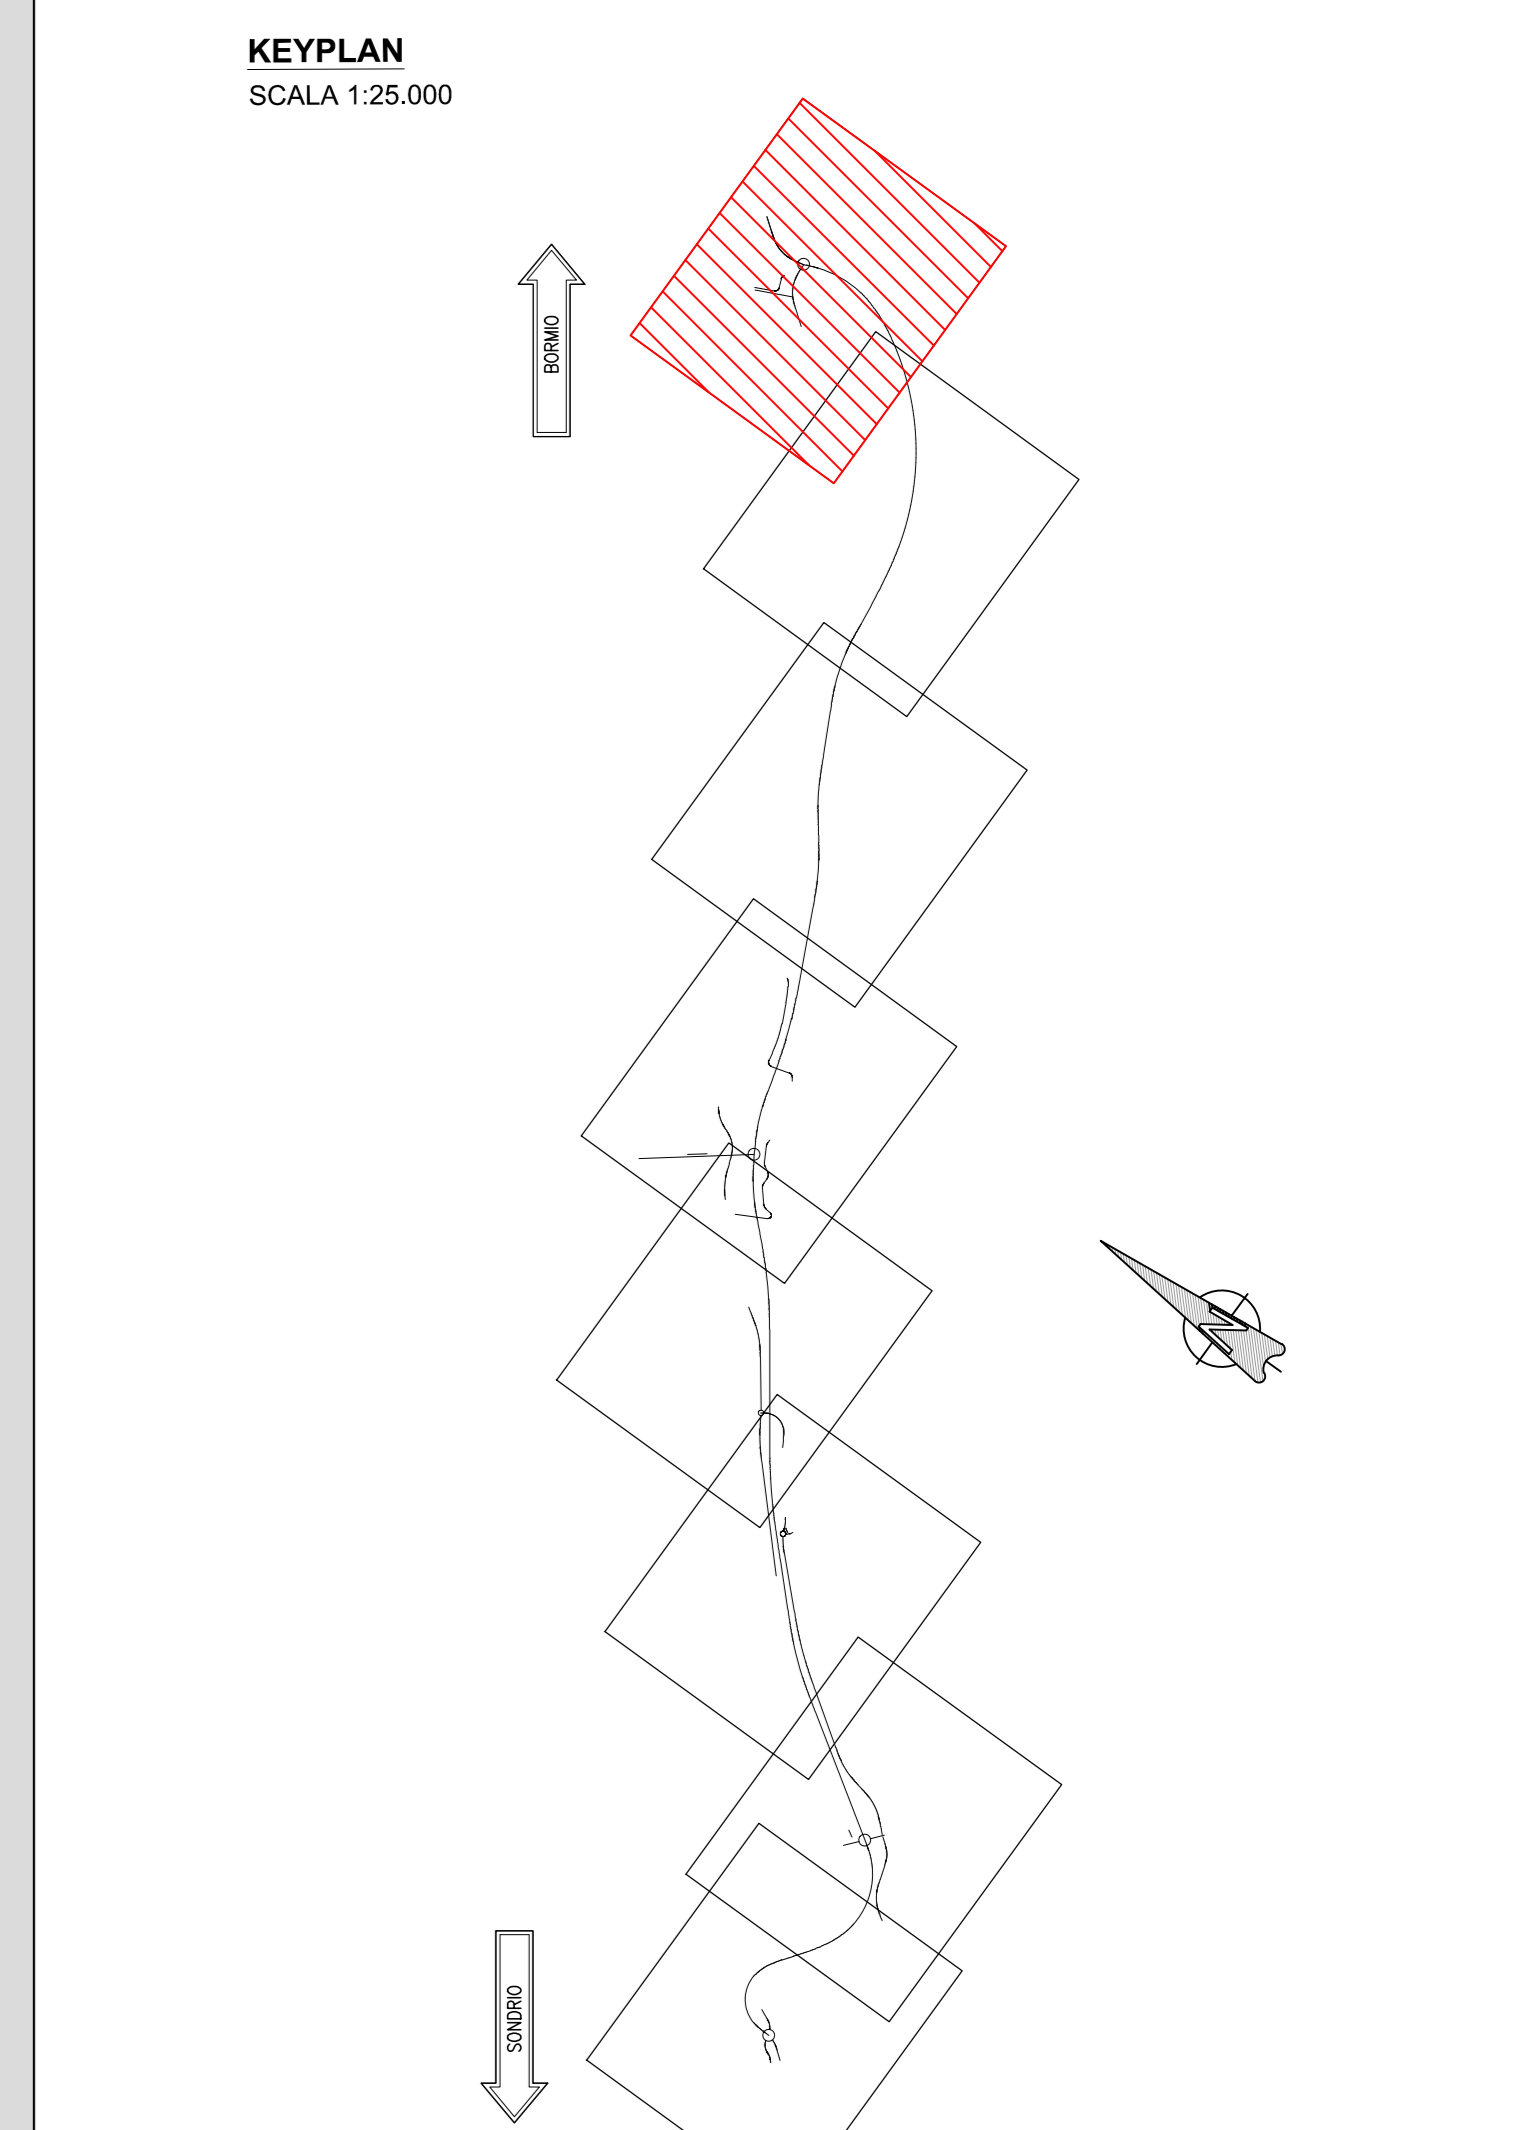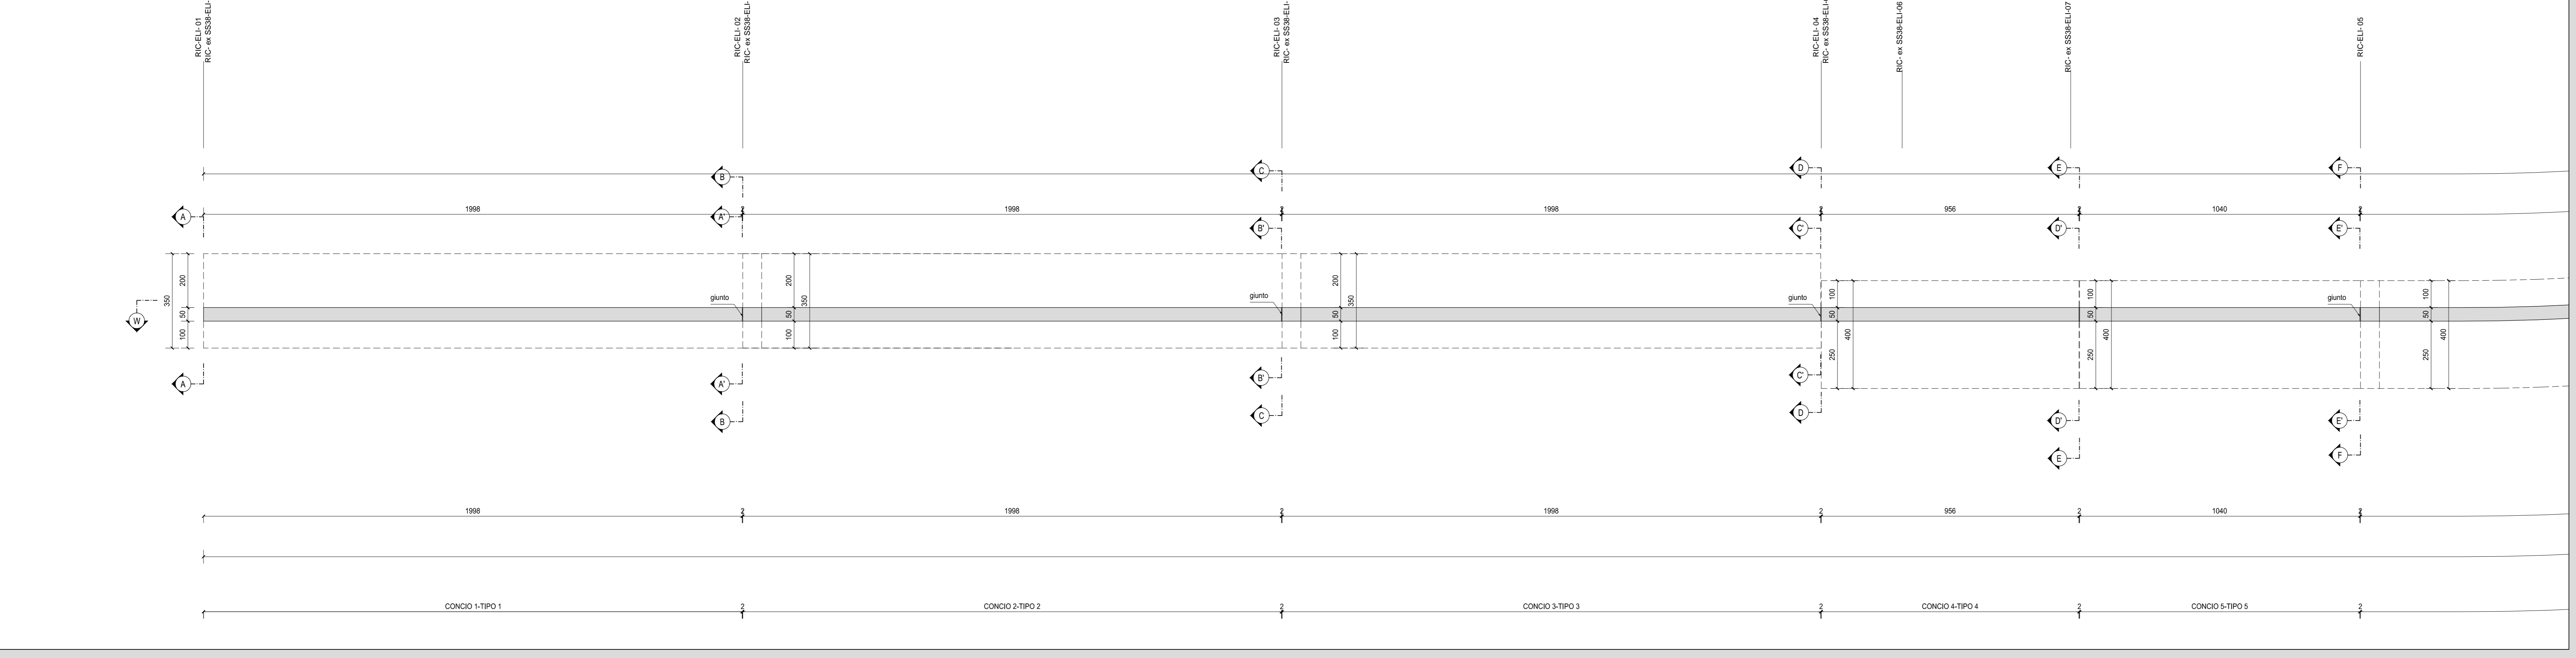

PIANTA FONDAZIONI - X-X  
SCALA 1:100

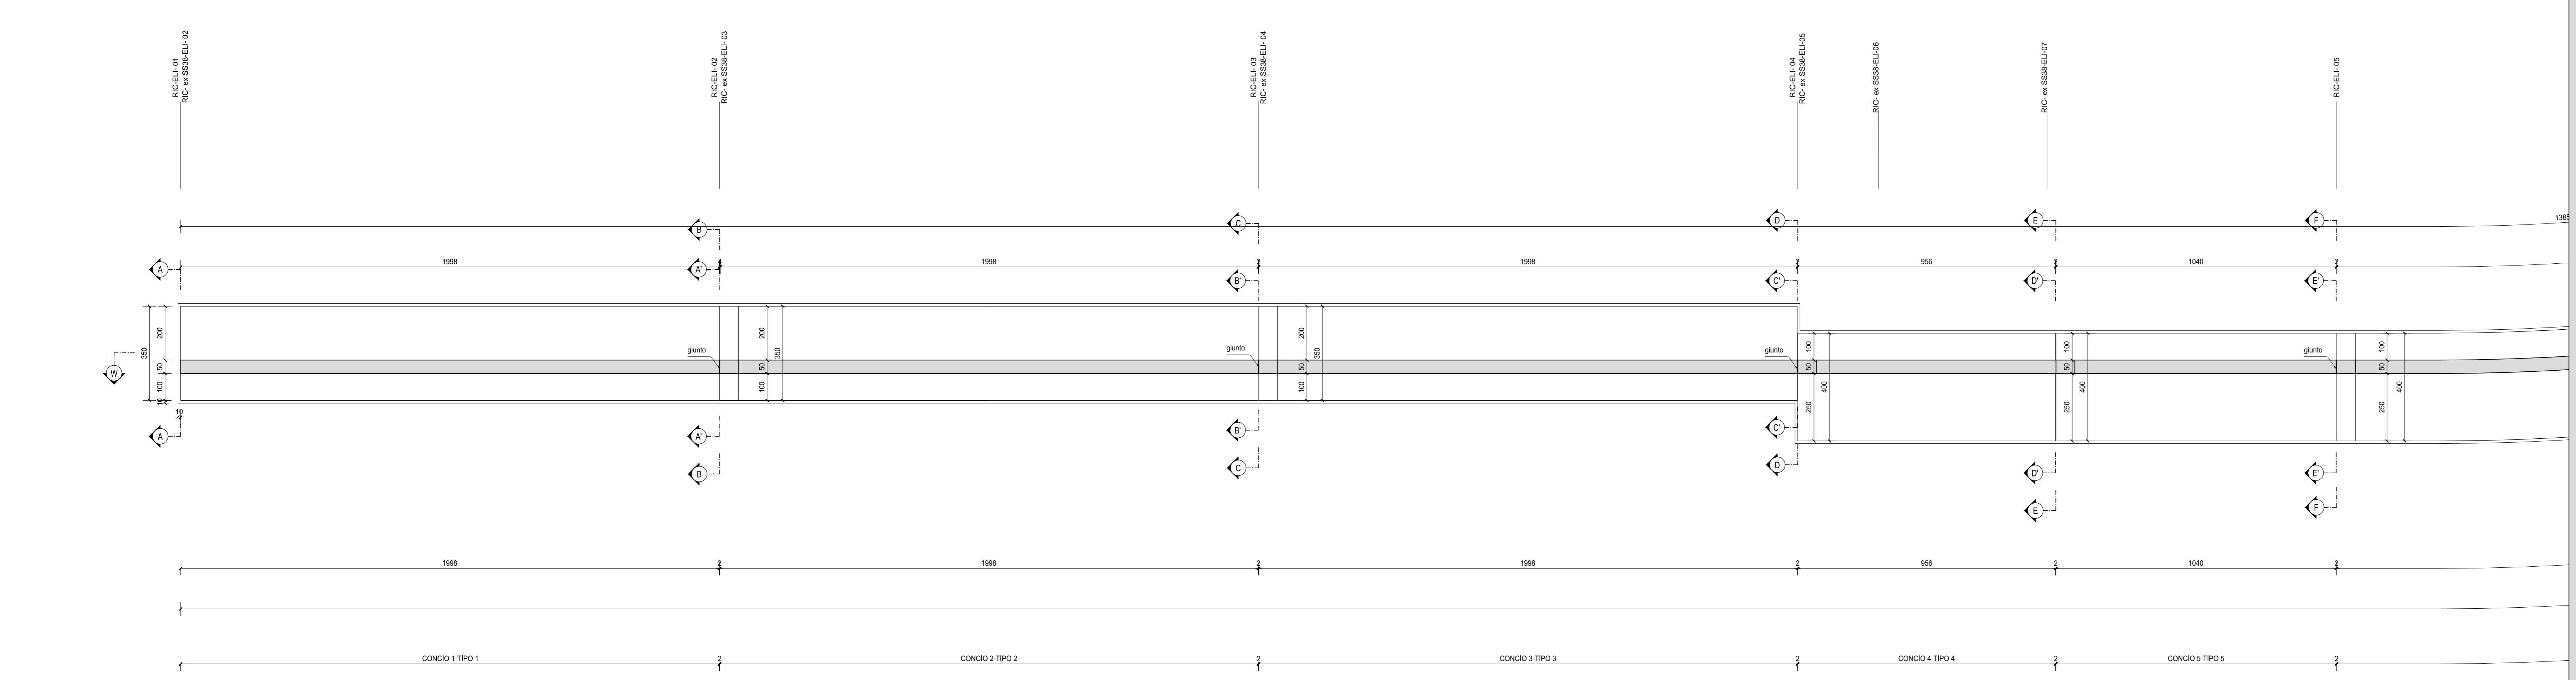

**ANAS S.p.A.**  
Direzione Progettazione e Realizzazione Lavori

S.S. 38 - LOTTO 4: VARIANTE DI TIRANO DALLO SVINCOLO DI STAZZONA (COMPRESO) ALLO SVINCOLO DI LORETO (CON COLLEGAMENTO ALLA DOGANA DI POSCHIAVO)

S.S. 38 - LOTTO 4: NODO DI TIRANO - TRATTA "A" (SVINCOLO DI BIANZONE - SVINCOLO LA GANDA) E TRATTA "B" (SVINCOLO LA GANDA - CAMPONE IN TIRANO)

**PROGETTO ESECUTIVO**

<b>STUDIO CORONA</b> Ing. Renato Vanni Ing. Valerio Baretto	<b>ING. RENATO DEL PRETE</b> Ing. Renato Del Prete	<b>ECOPLAN</b> Arch. Nicola Falleri	<b>EG</b> Ing. Gabriele Esposito
<b>UNING</b> Prof. Ing. Massimo Ungheri	<b>SETAC</b> Prof. Ing. Luigi Setacci	<b>ARKE</b> Ing. Giuseppe Argenzoli	<b>DOT. EGOL</b> Dot. Egolo Giamò

VISTO IL RESPONSABILE DEL PROCEDIMENTO: Dott. Ing. Giancarlo LUONGO

RESPONSABILE DELL'INTEGRAZIONE DELLE PRESTAZIONI SPECIALI: Ing. Valerio BARETTI

GEOLOGO: Prof. Geol. Roberto DI MATTIA

IL COORDINATORE DELLA SICUREZZA IN FASE DI PROGETTO: Ing. Gaetano RANIERI

**IT02**

**I - PROGETTO STRUTTURALE - OPERE D'ARTE MINORI**  
**IT - MURI ZONA CAMPONE**  
MURO IN SX RICUCITURA ELIOPORTO - SEZIONE LONGITUDINALE, PIANTE ELEVAZIONI E PIANTE FONDAZIONI - TAV. 1 DI 2

CODICE PROGETTO	NOME FILE	REVISIONE	SCALA:
PROGETTO: M1324	IT02 - P00OS08STRDI01_B.DWG	B	VARIE
ELAB.: E 1801	CODICE ELAB.: P00OS08STRDI01		

C	EMMISSIONE A SEGUITO DI ISTRUTTORIA ANAS	FEBBRAIO 2020	ING. FRANCO NACCI	ING. GAETANO RANIERI	ING. VALERIO BARETTI
B	EMMISSIONE	FEBBRAIO 2019	ING. FRANCO NACCI	ING. FABRIZIO BARETTI	ING. VALERIO BARETTI
REV.	DESCRIZIONE	DATA	REDATTO	VERIFICATO	APPROVATO