
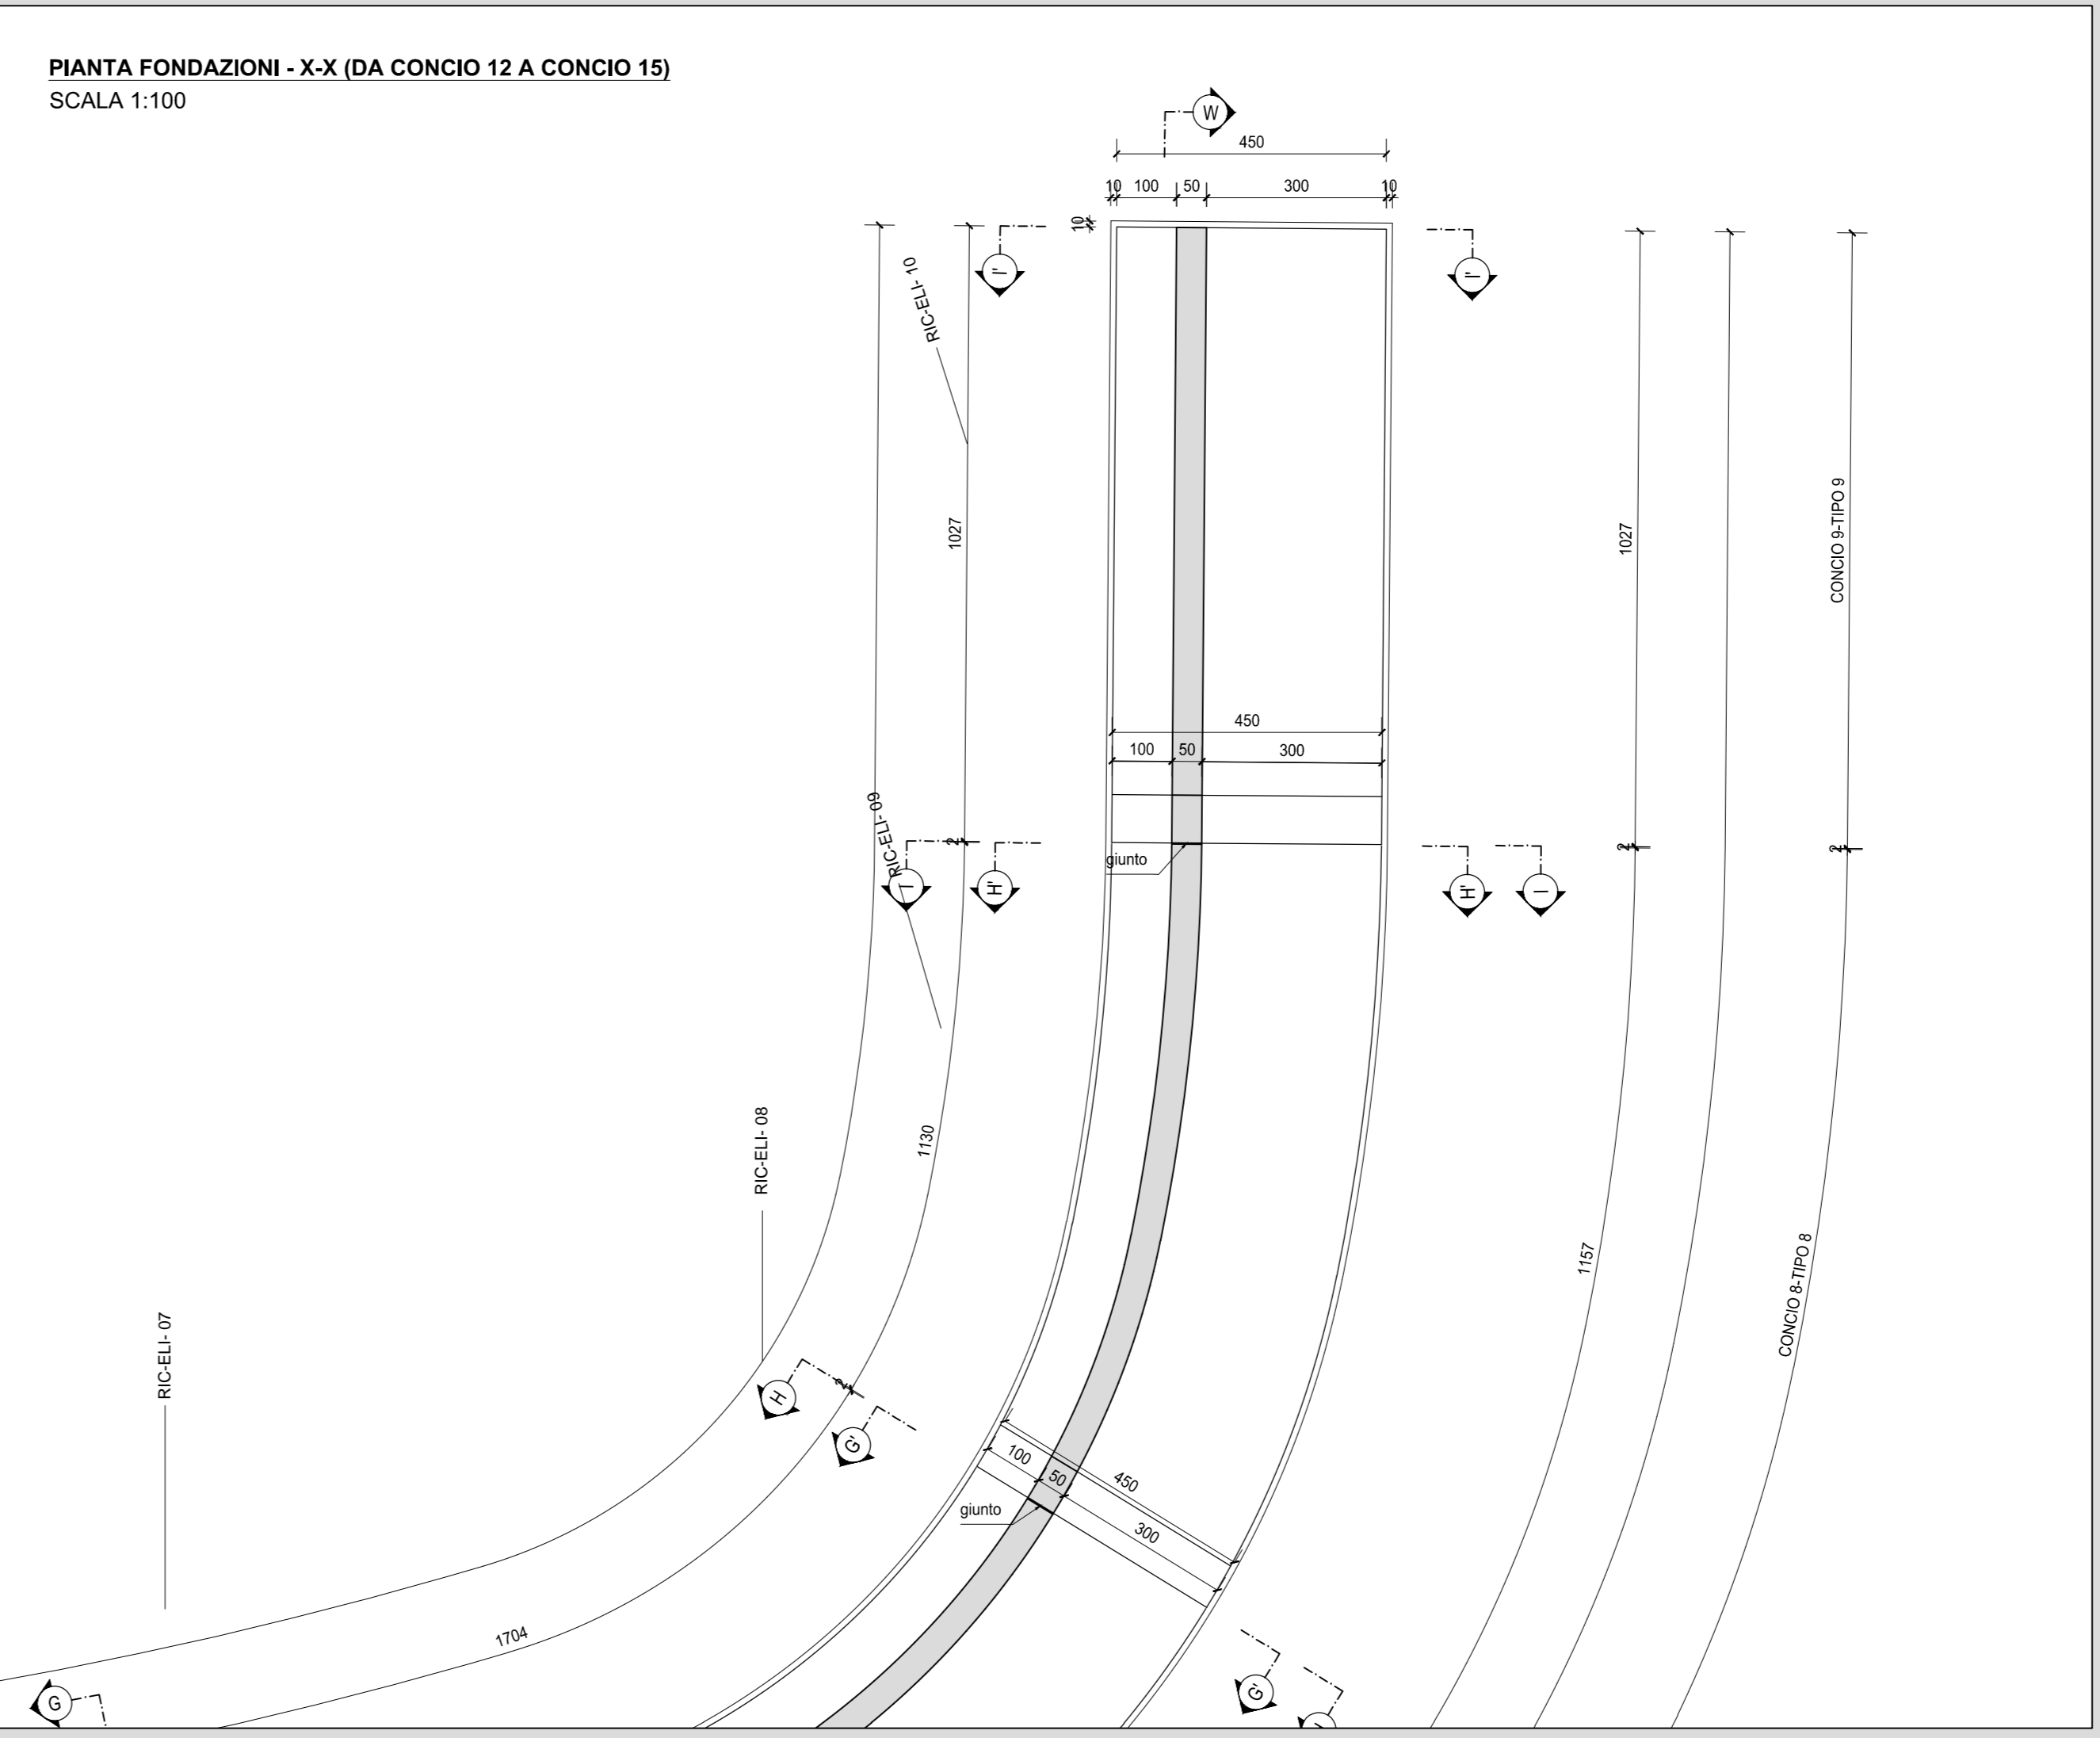
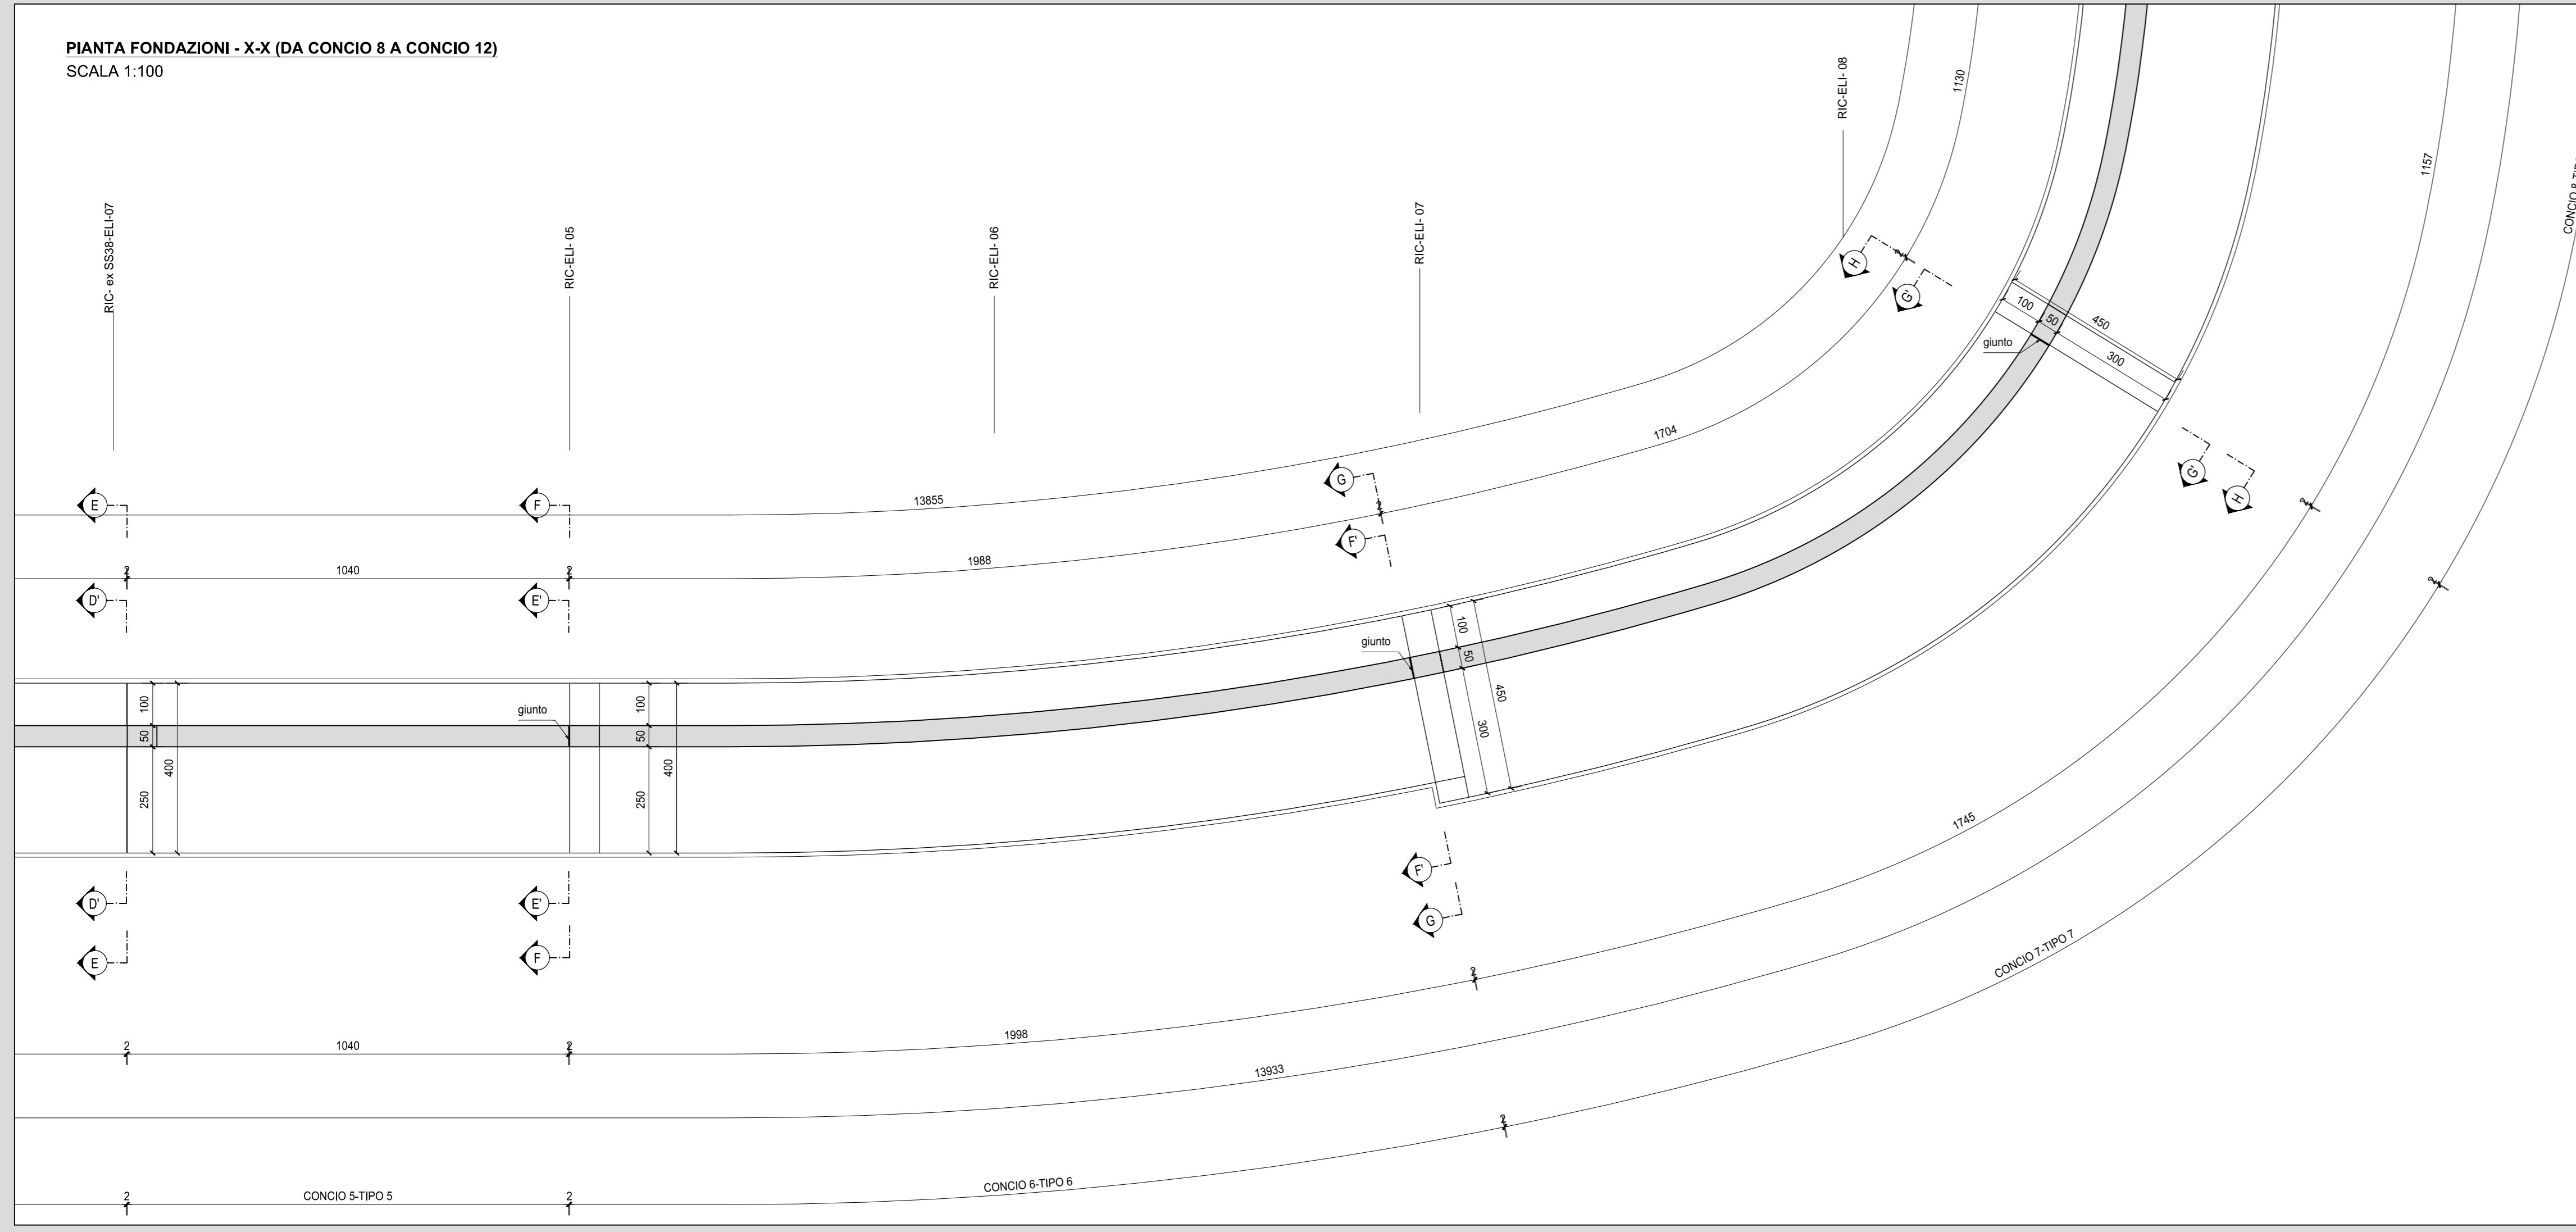
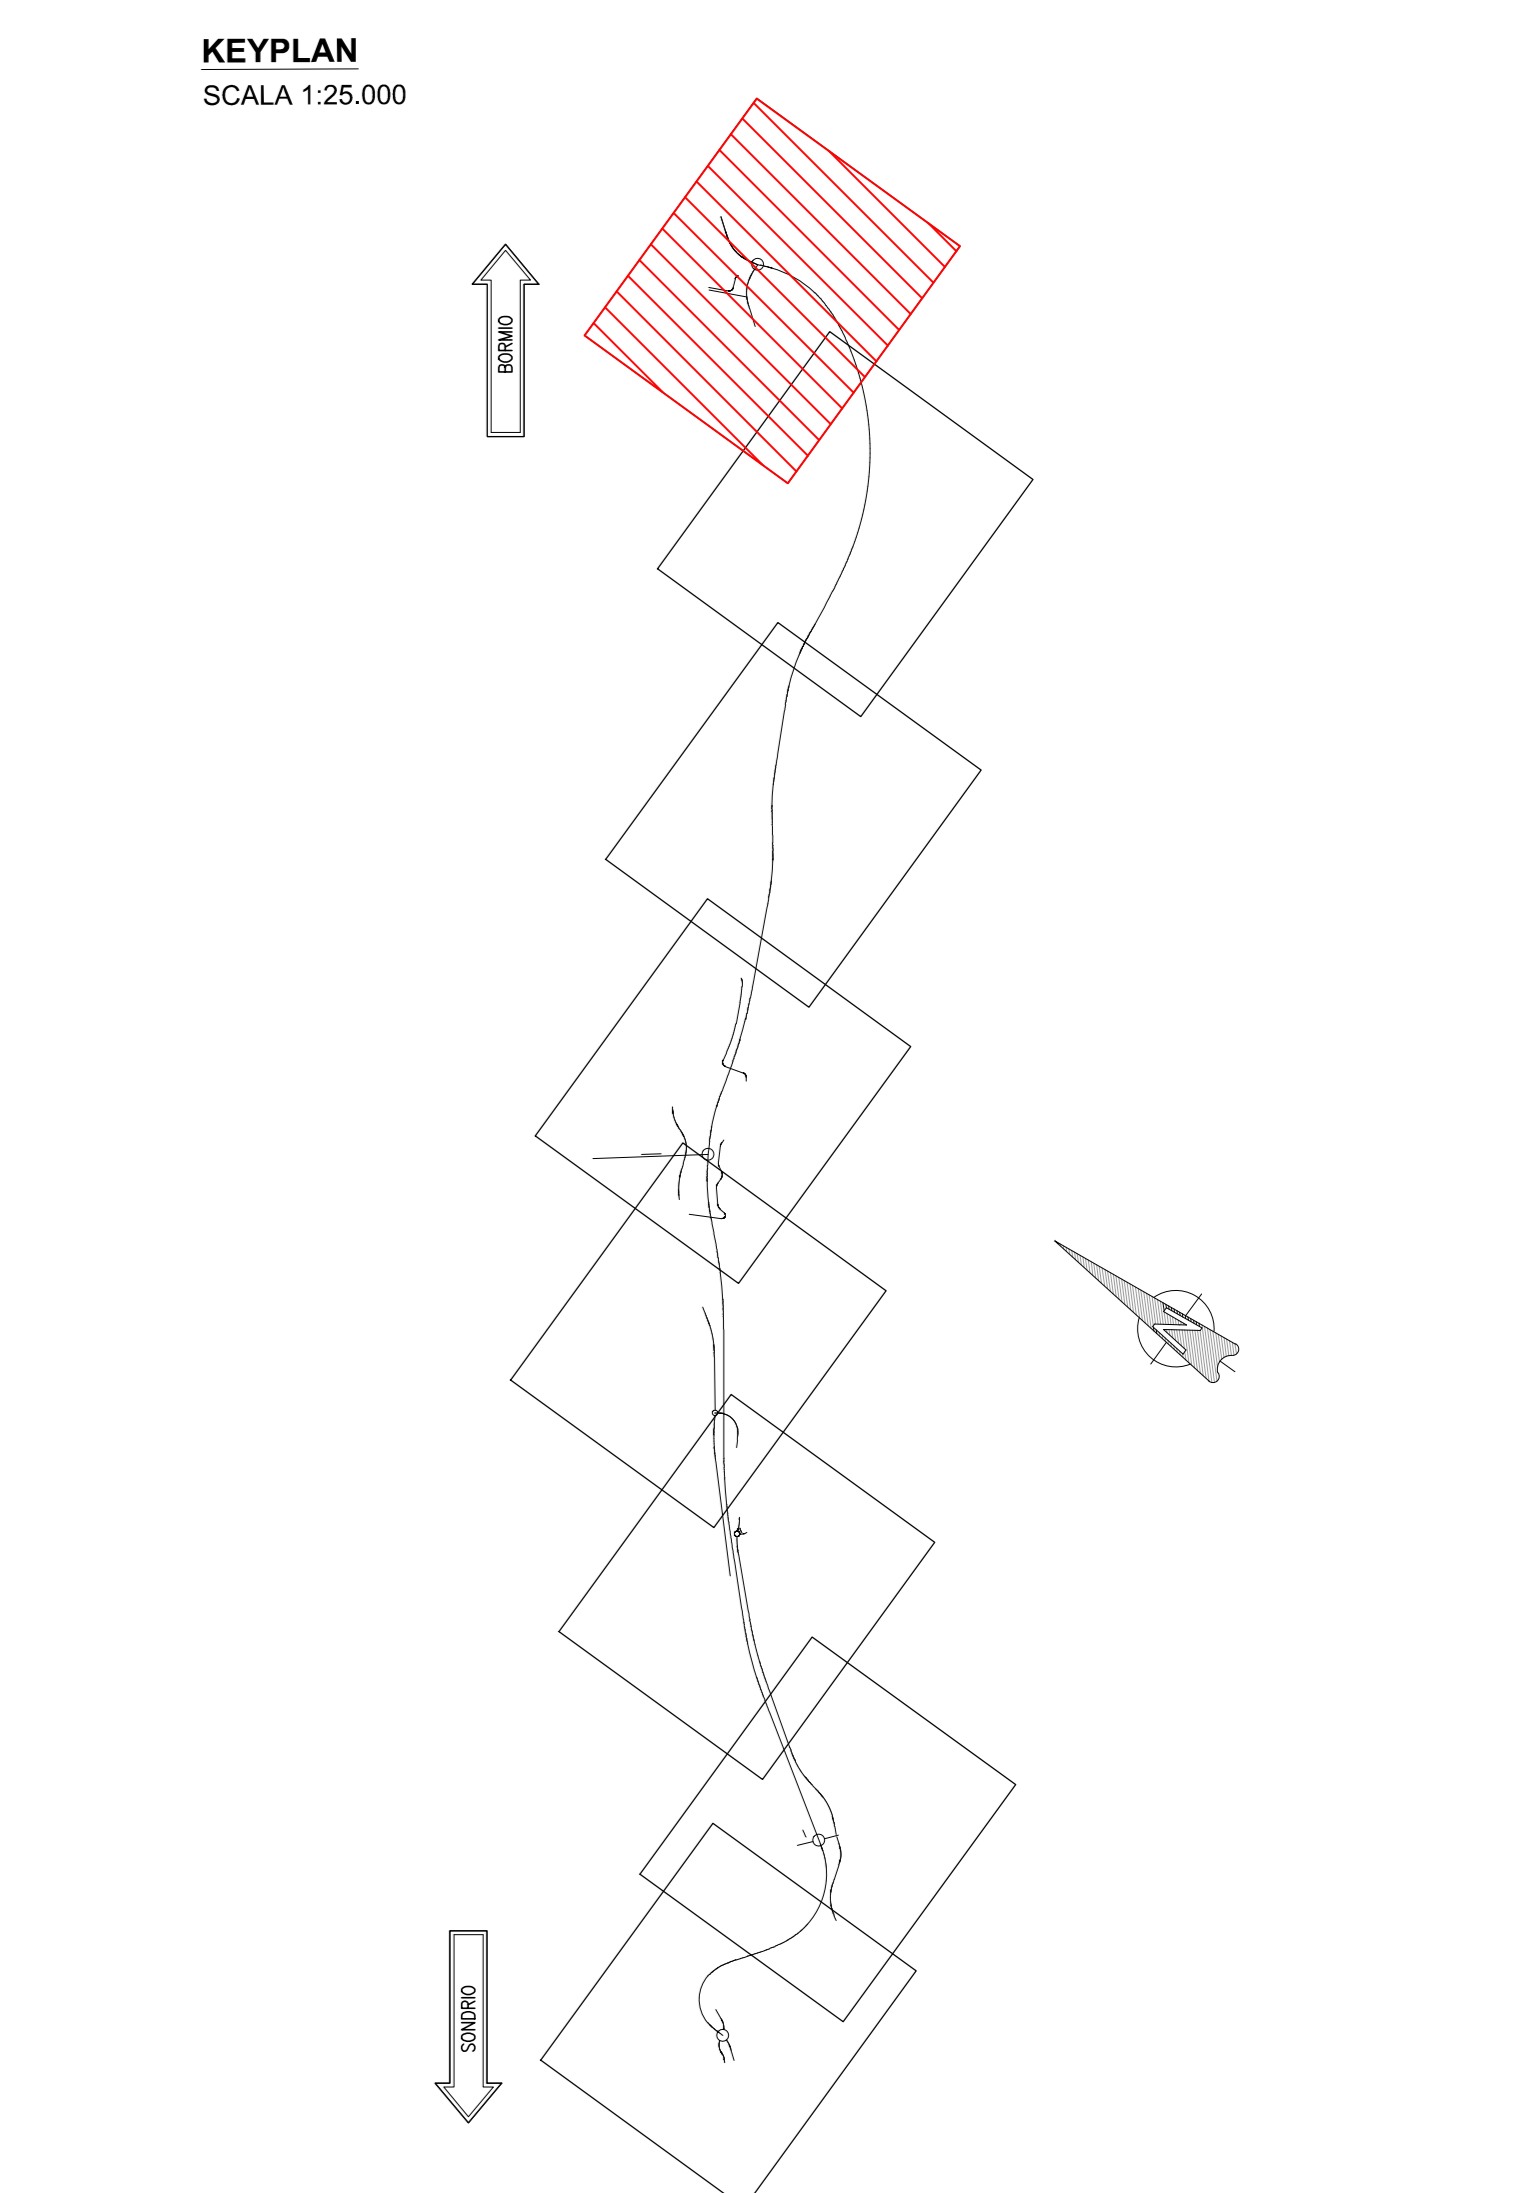
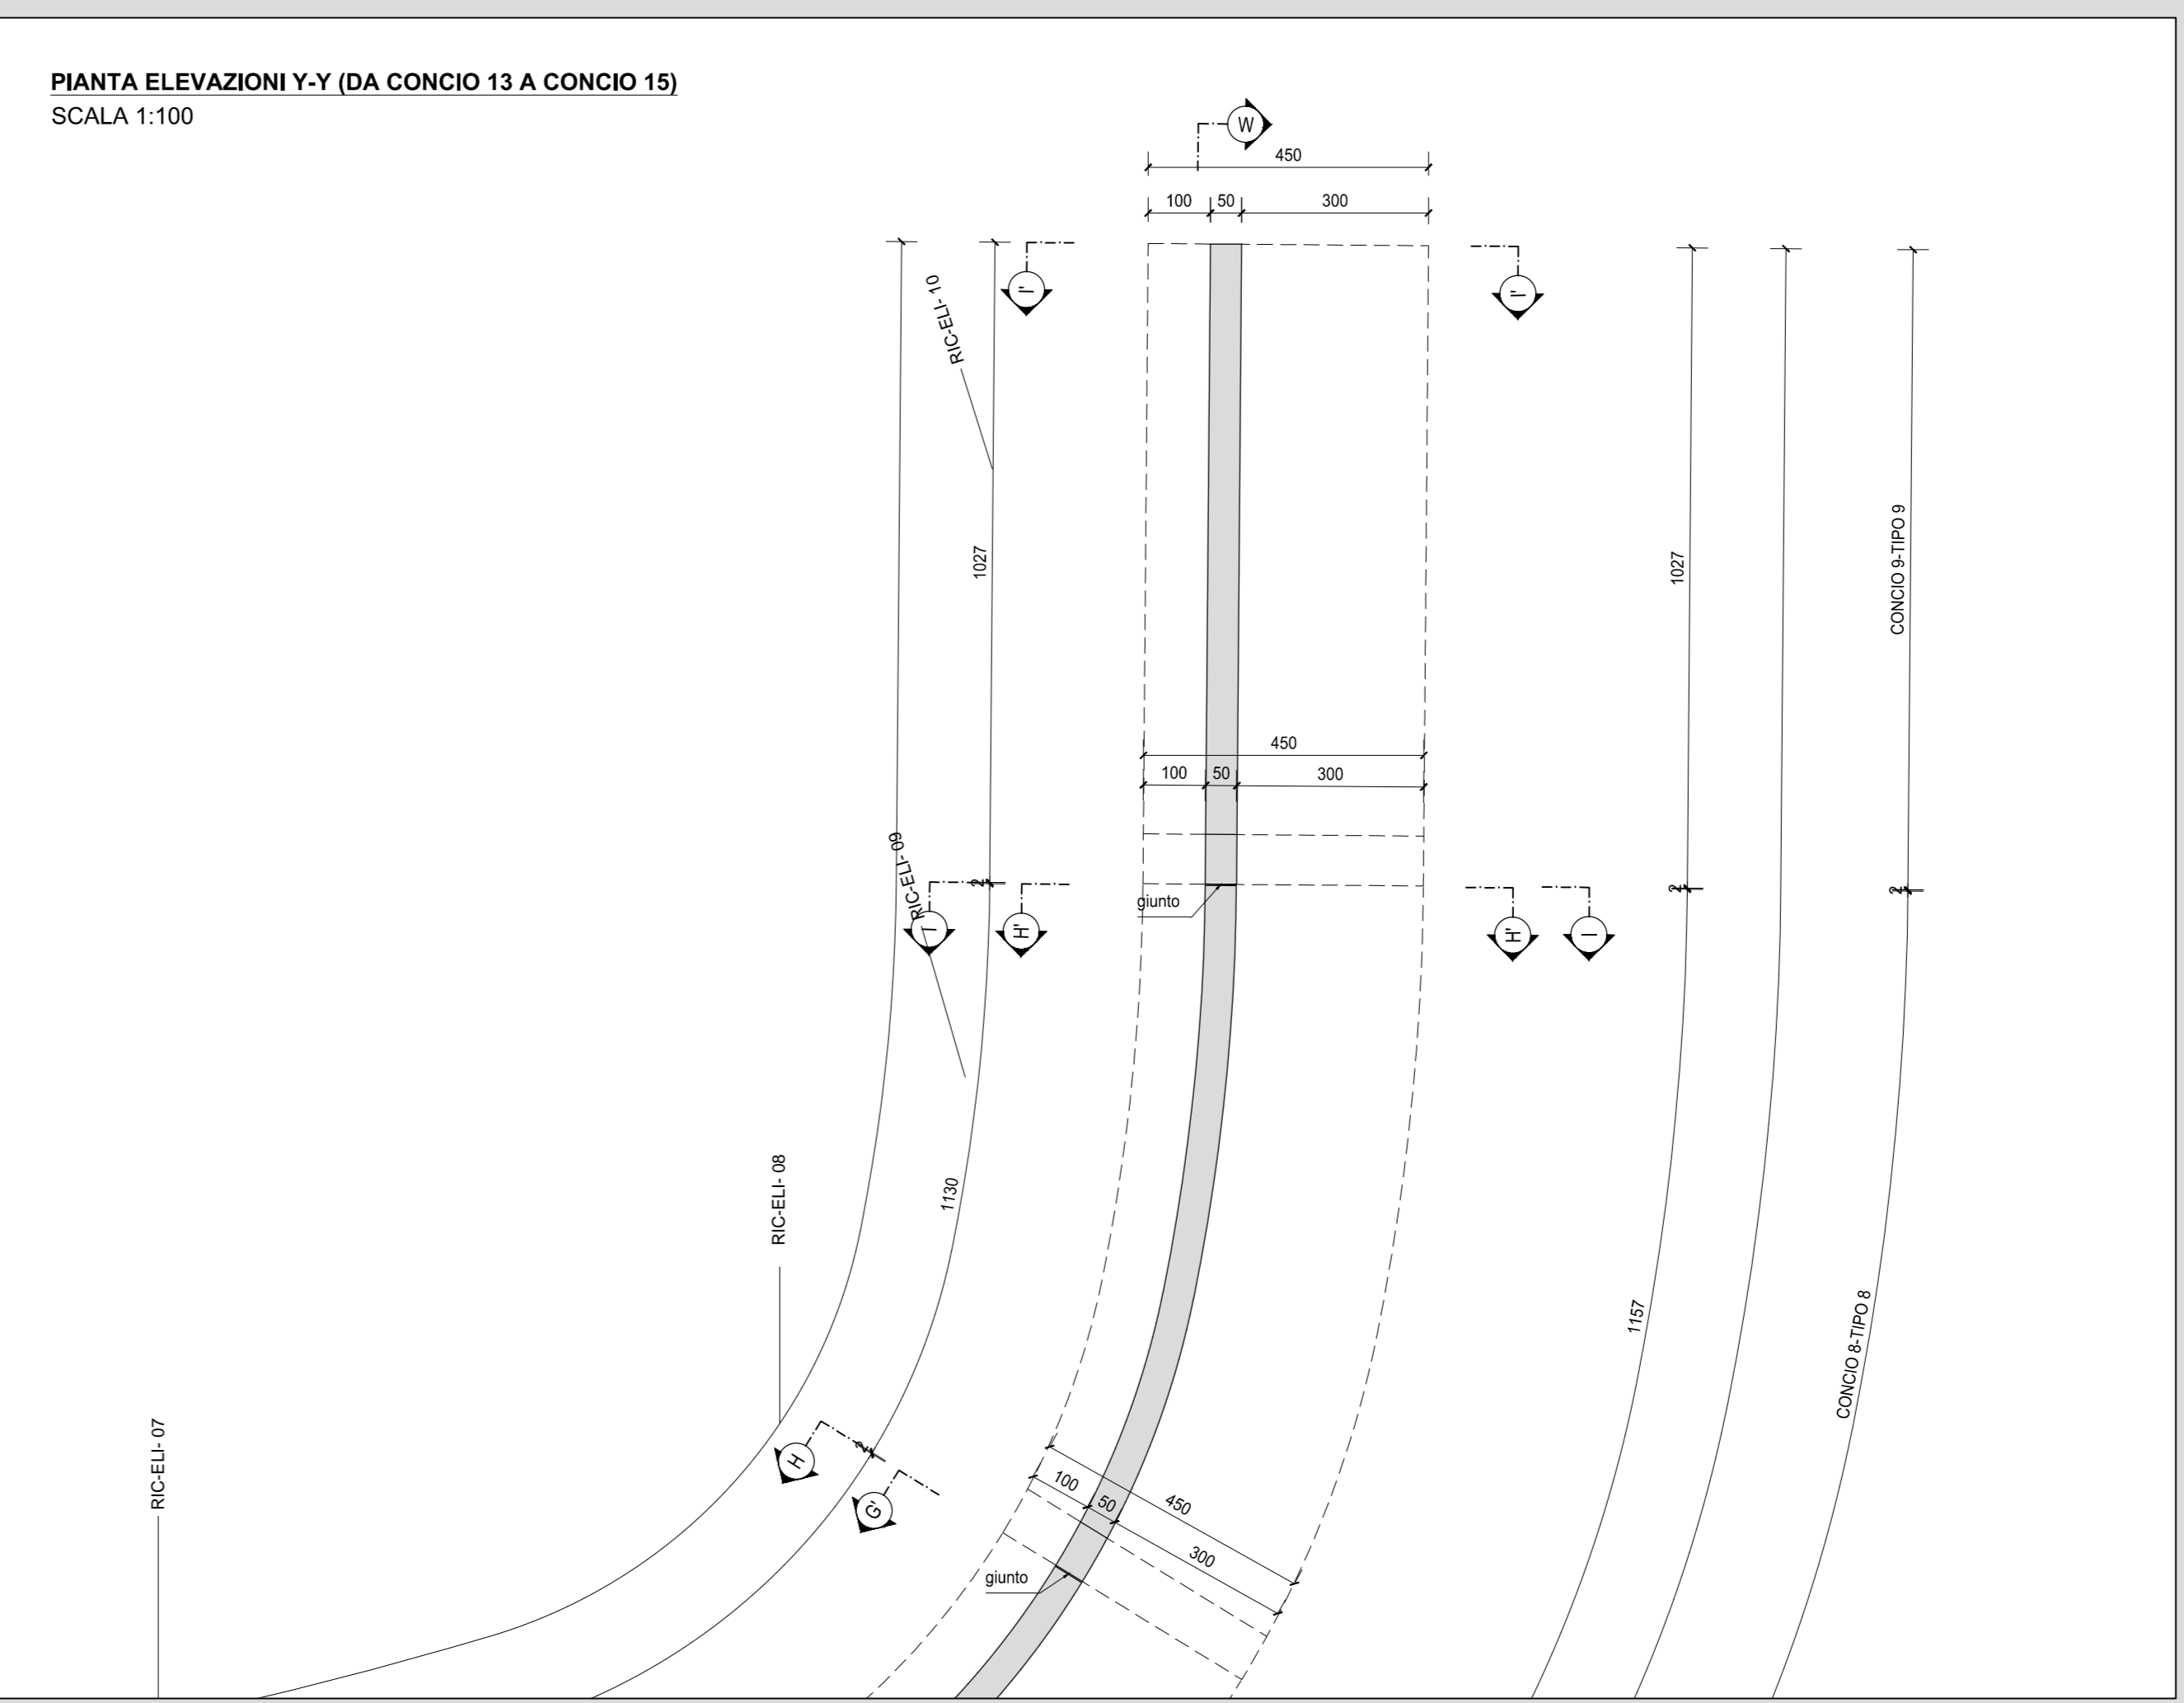
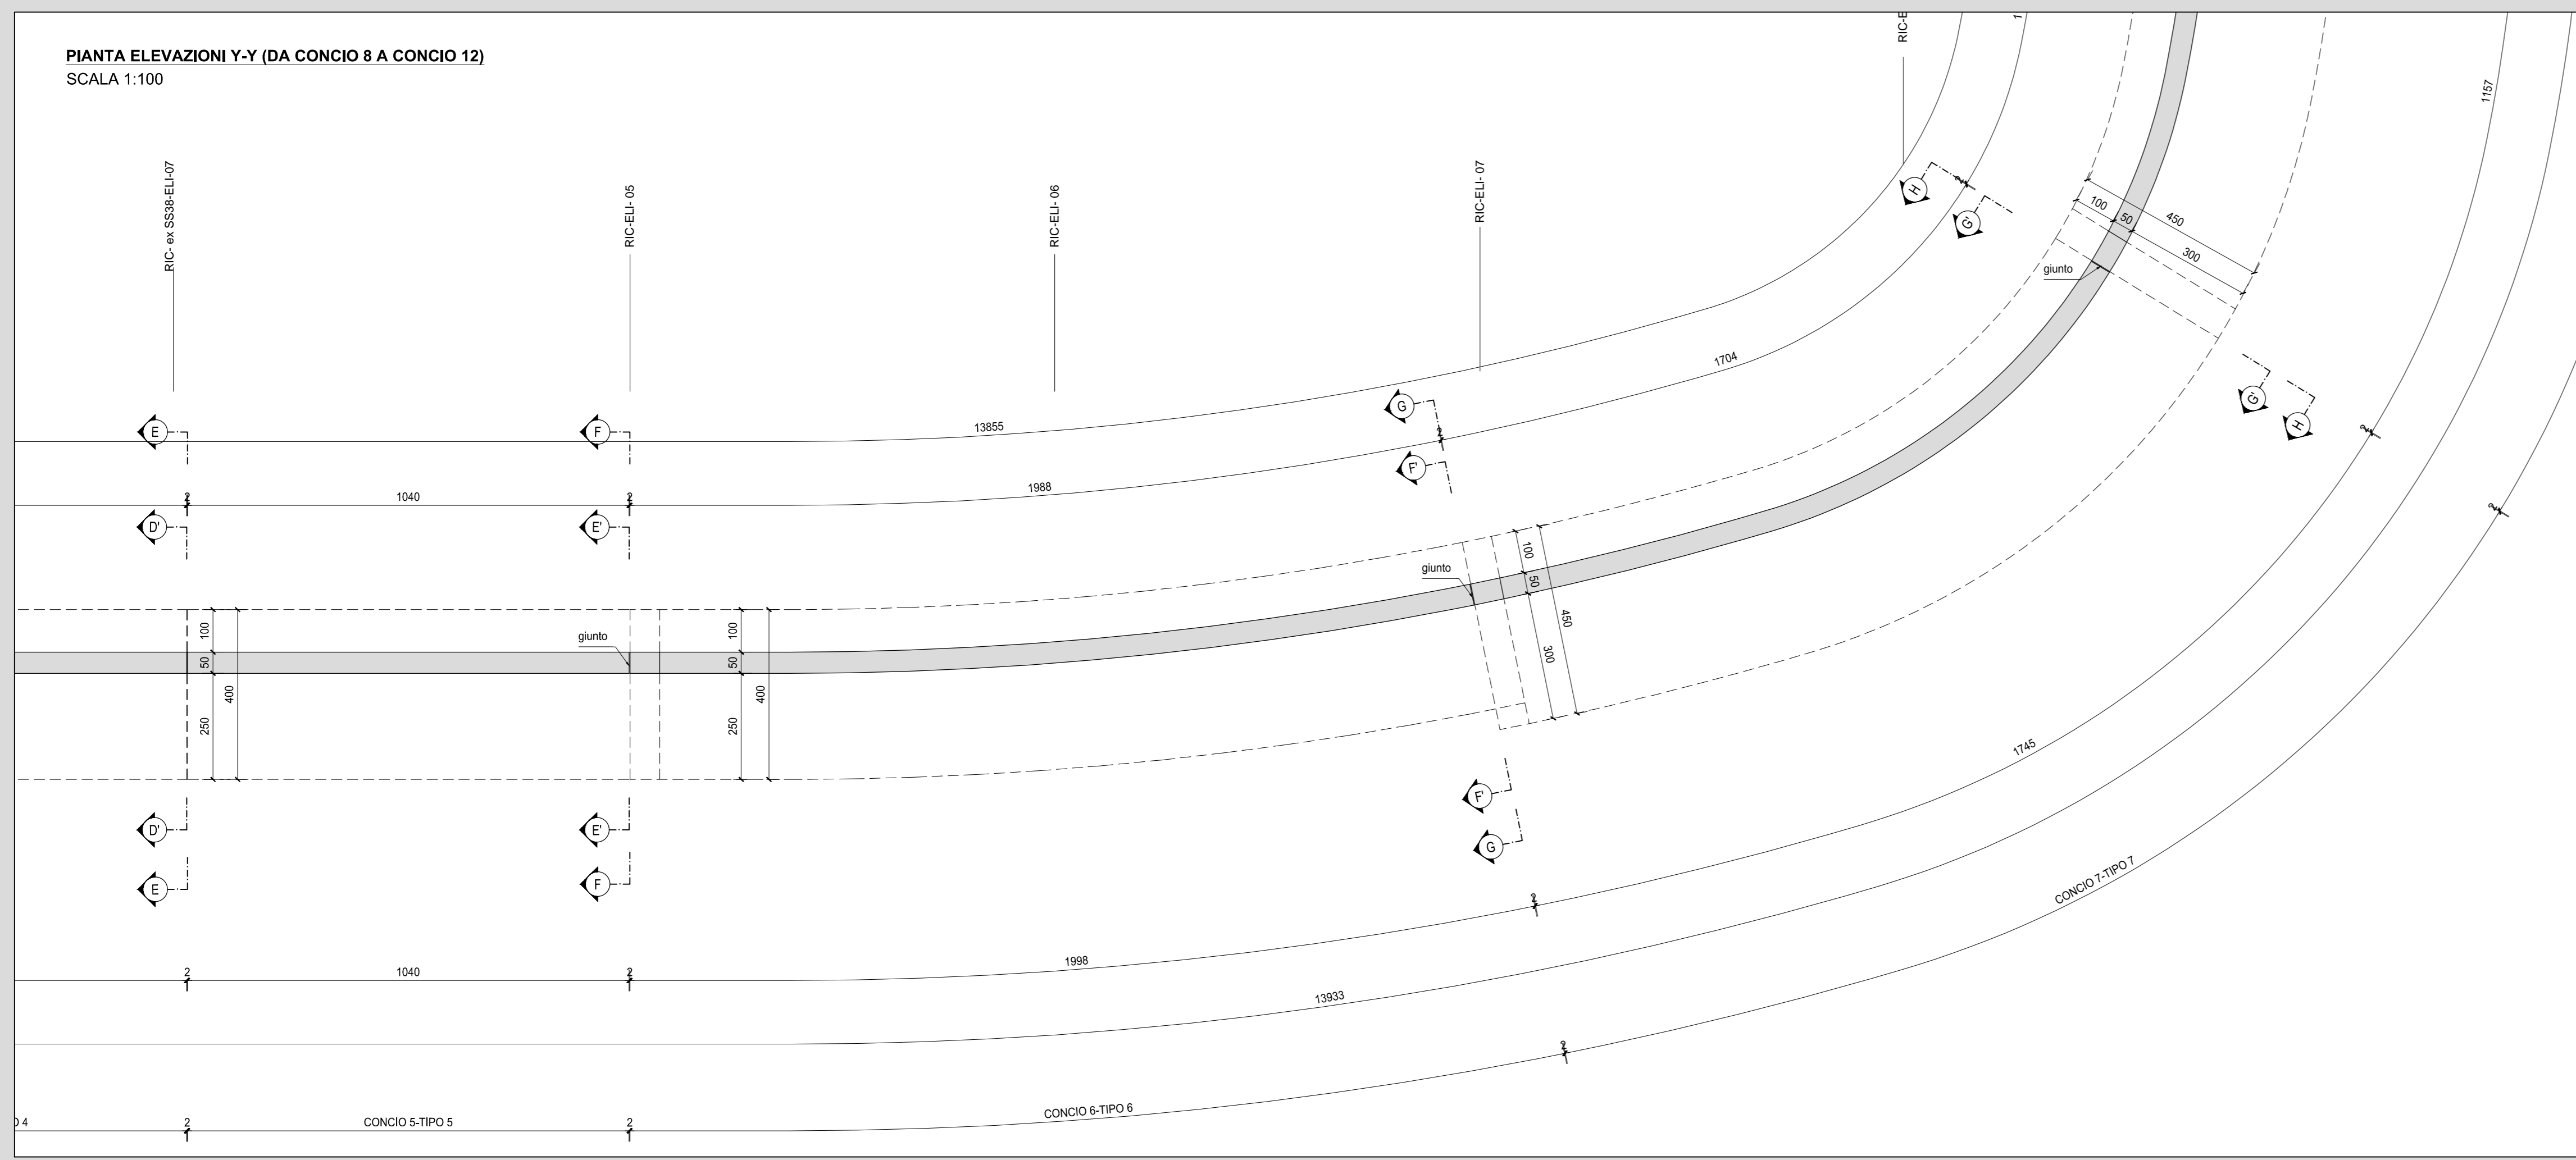


RICHIAMI AD ALTRI ELABORATI	
PER LA DEFINIZIONE DELLE CARATTERISTICHE DEI MATERIALI	P00OS08STRSC01
PER LA PIANTEA SCAVI	P00OS08STRDI03
PER L'ARMATURA DELL'OPERA	P00OS08STRAR01
PER LA CARPENTERIA DELL'OPERA	P00OS08STRCP01

NOTE
TUTTE LE MISURE, SALVO CONTRARIA INDICAZIONE, SONO ESPRESSE IN CM

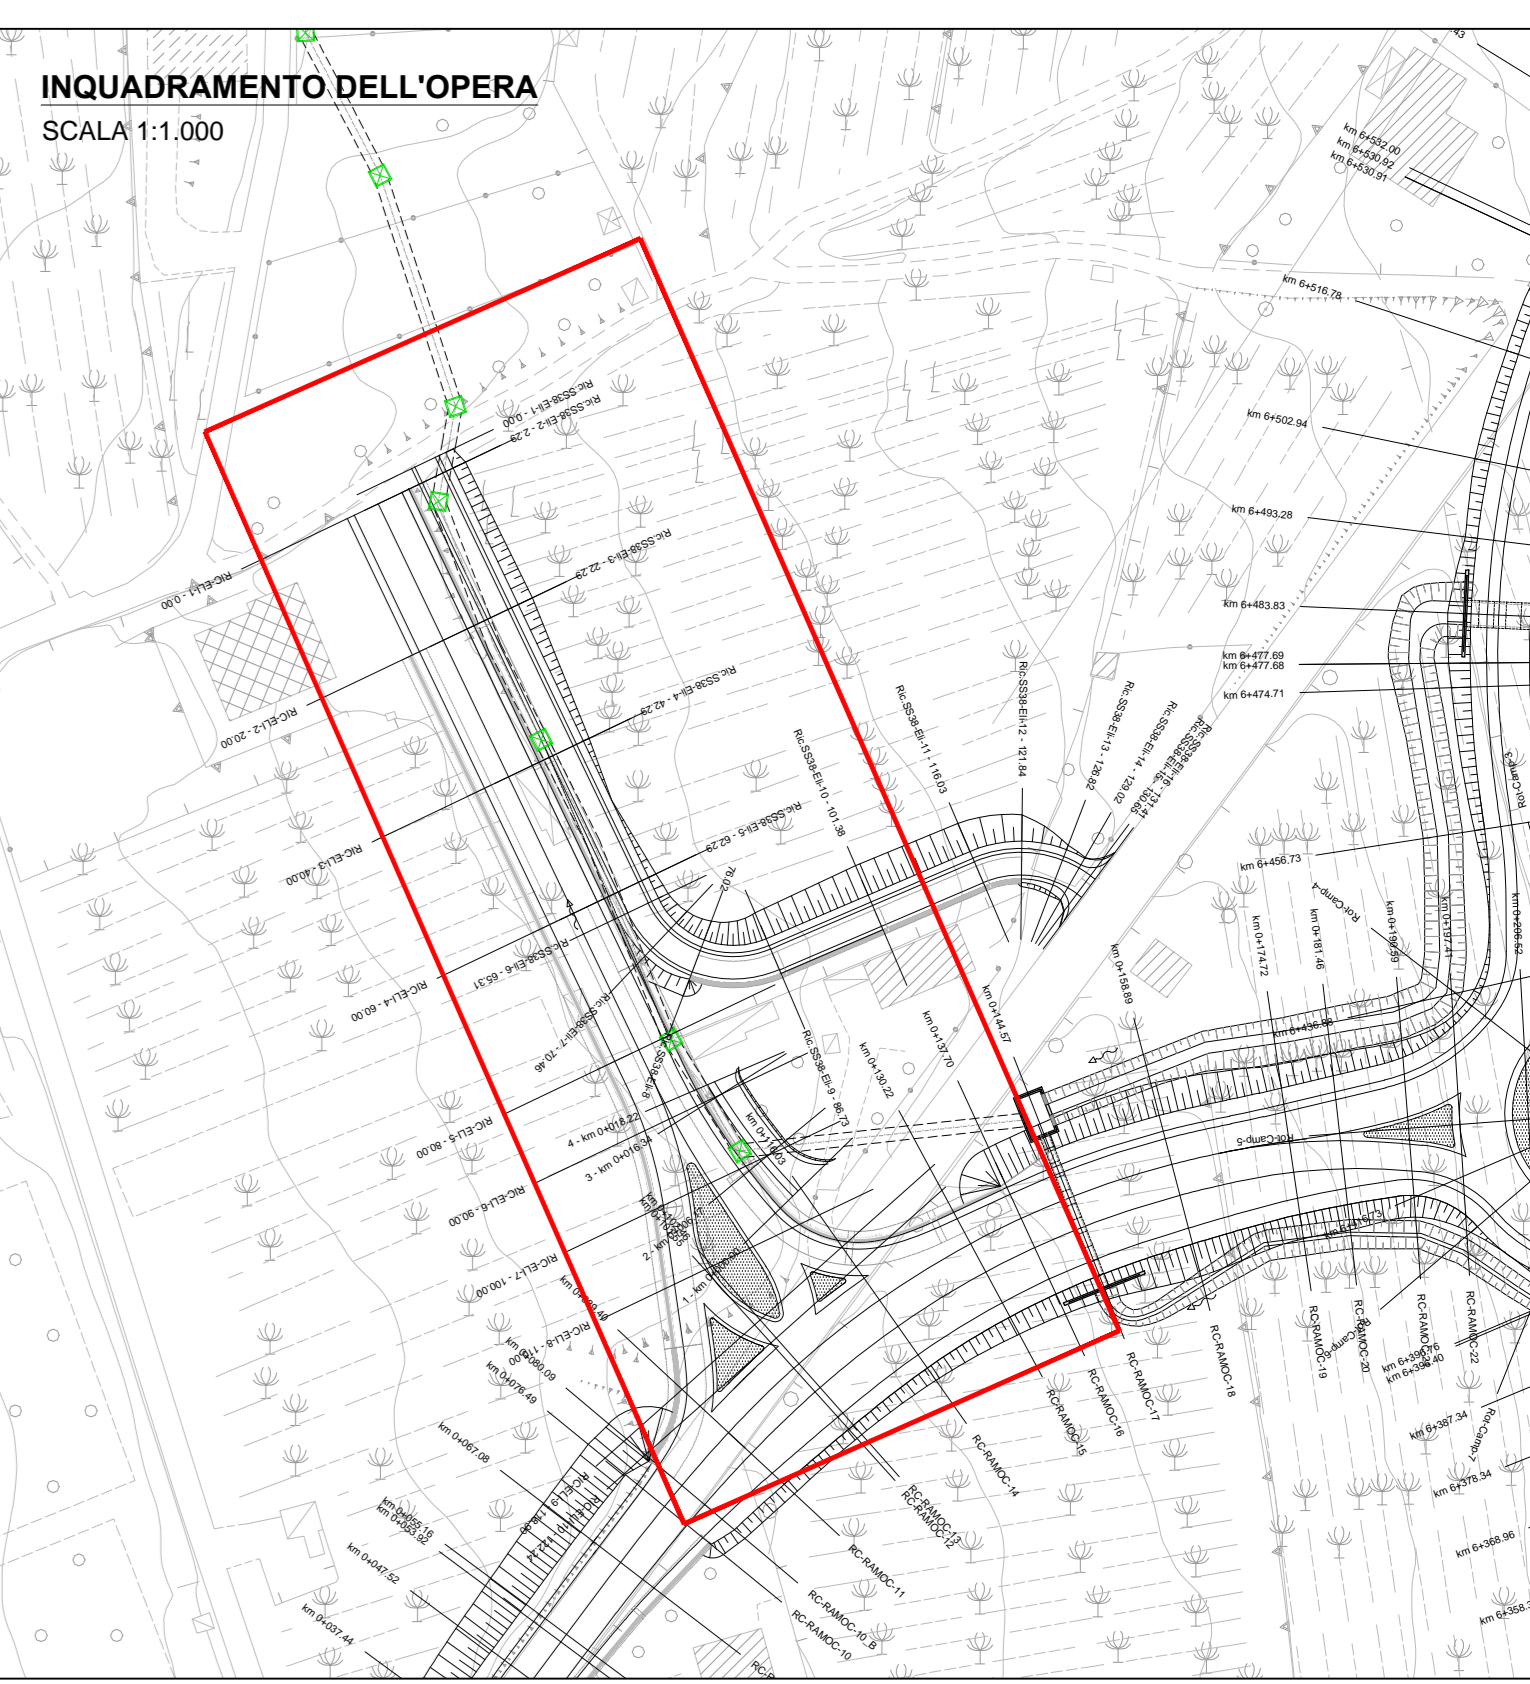

ANAS S.p.A.
Direzione Progettazione e Realizzazione Lavori

S.S. 38 - LOTTO 4: VARIANTE DI TIRANO DALLO SVINCOLO DI STAZZONA (COMPRESO) ALLO SVINCOLO DI LORETO (CON COLLEGAMENTO ALLA DOGANA DI POSCHIAVO)

S.S. 38 - LOTTO 4: NODO DI TIRANO - TRATTA "A" (SVINCOLO DI BIANZONE - SVINCOLO LA GANDA) E TRATTA "B" (SVINCOLO LA GANDA - CAMPONE IN TIRANO)

PROGETTO ESECUTIVO

STUDIO CORONA	ING. RENATO DEL PRETE	ECOPLAN	EG
ING. VALERIO BAUCCI	ING. FRANCESCO NACCI	ING. GAETANO RANIERI	ING. VALERIO BAUCCI
ING. RENATO VASSI	ING. FRANCESCO NACCI	ING. GAETANO RANIERI	ING. VALERIO BAUCCI
ING. RENATO VASSI	ING. FRANCESCO NACCI	ING. GAETANO RANIERI	ING. VALERIO BAUCCI

VISTO IL RESPONSABILE DEL PROCEDIMENTO: Dott. Ing. Giancarlo LUONGO

RESPONSABILE DELL'INTEGRAZIONE DELLE PRESTAZIONI RICHIESTE: Ing. Valerio BAUCCI

GEOLOGO: Prof. Ing. Carlo GARDI

IL COORDINATORE DELLA SICUREZZA IN FASE DI PROGETTO: Prof. Ing. Carlo GARDI

IT03

I - PROGETTO STRUTTURALE - OPERE D'ARTE MINORI
IT - MURI ZONA CAMPONE
MURO IN SX RICUCITURA ELIOPORTO - SEZIONE LONGITUDINALE, PIANTE ELEVAZIONI E PIANTE FONDAZIONI - TAV. 2 DI 2

CODICE PROGETTO	IT03	NOME FILE	IT03 - P00OS08STRDI02_B.DWG	REVISIONE	SCALA:
PROGETTO	M1324	ELAB.	E 1801	B	VARIE

C	EMMISSIONE A SEGUITO DI ISTRUTTORIA ANAS	FEBBRAIO 2020	ING. FRANCO NACCI	ING. GAETANO RANIERI	ING. VALERIO BAUCCI
A	EMMISSIONE	FEBBRAIO 2019	ING. FRANCO NACCI	ING. FABRIZIO BAUCCI	ING. VALERIO BAUCCI
REV.	DESCRIZIONE	DATA	REDATTO	VERIFICATO	APPROVATO