
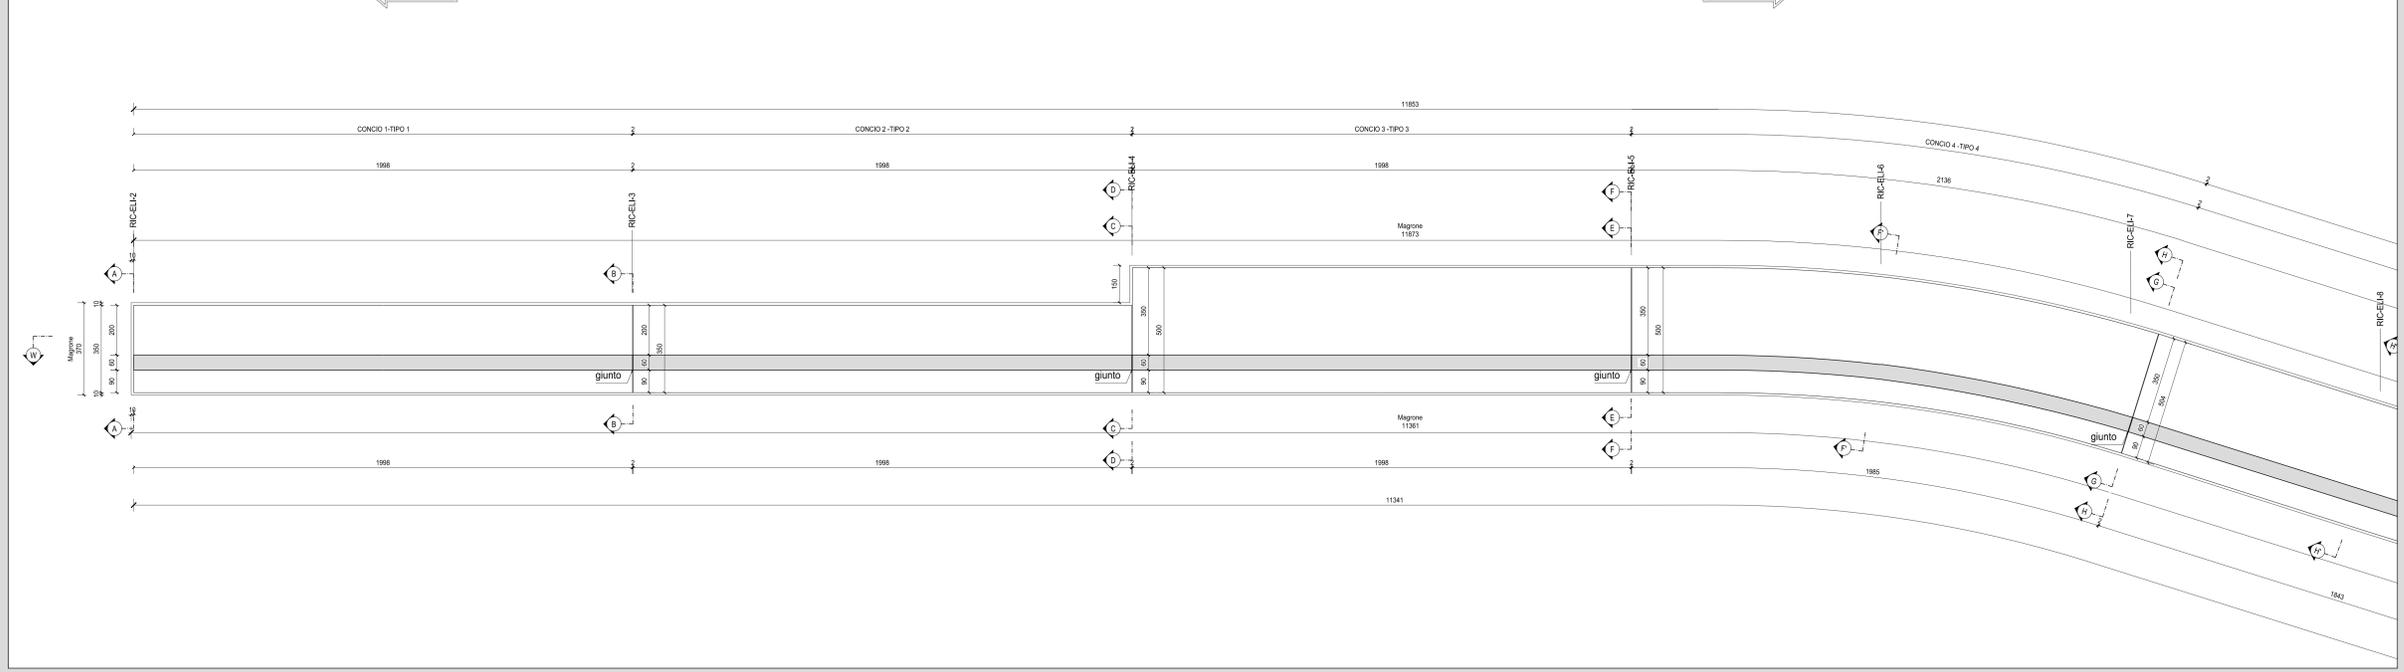
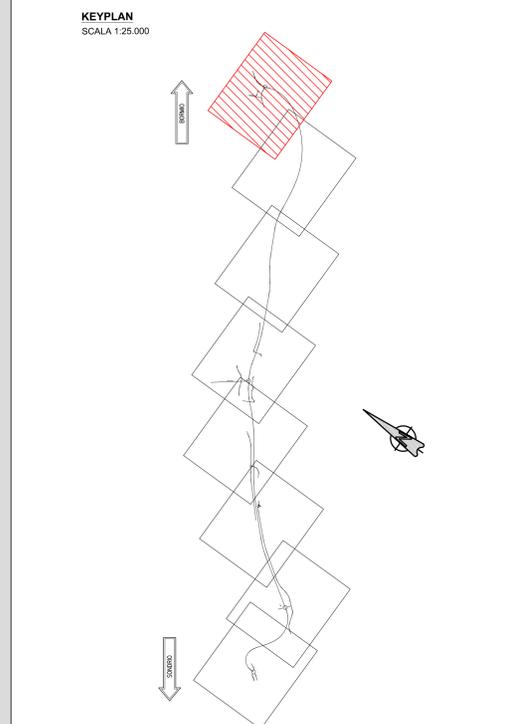
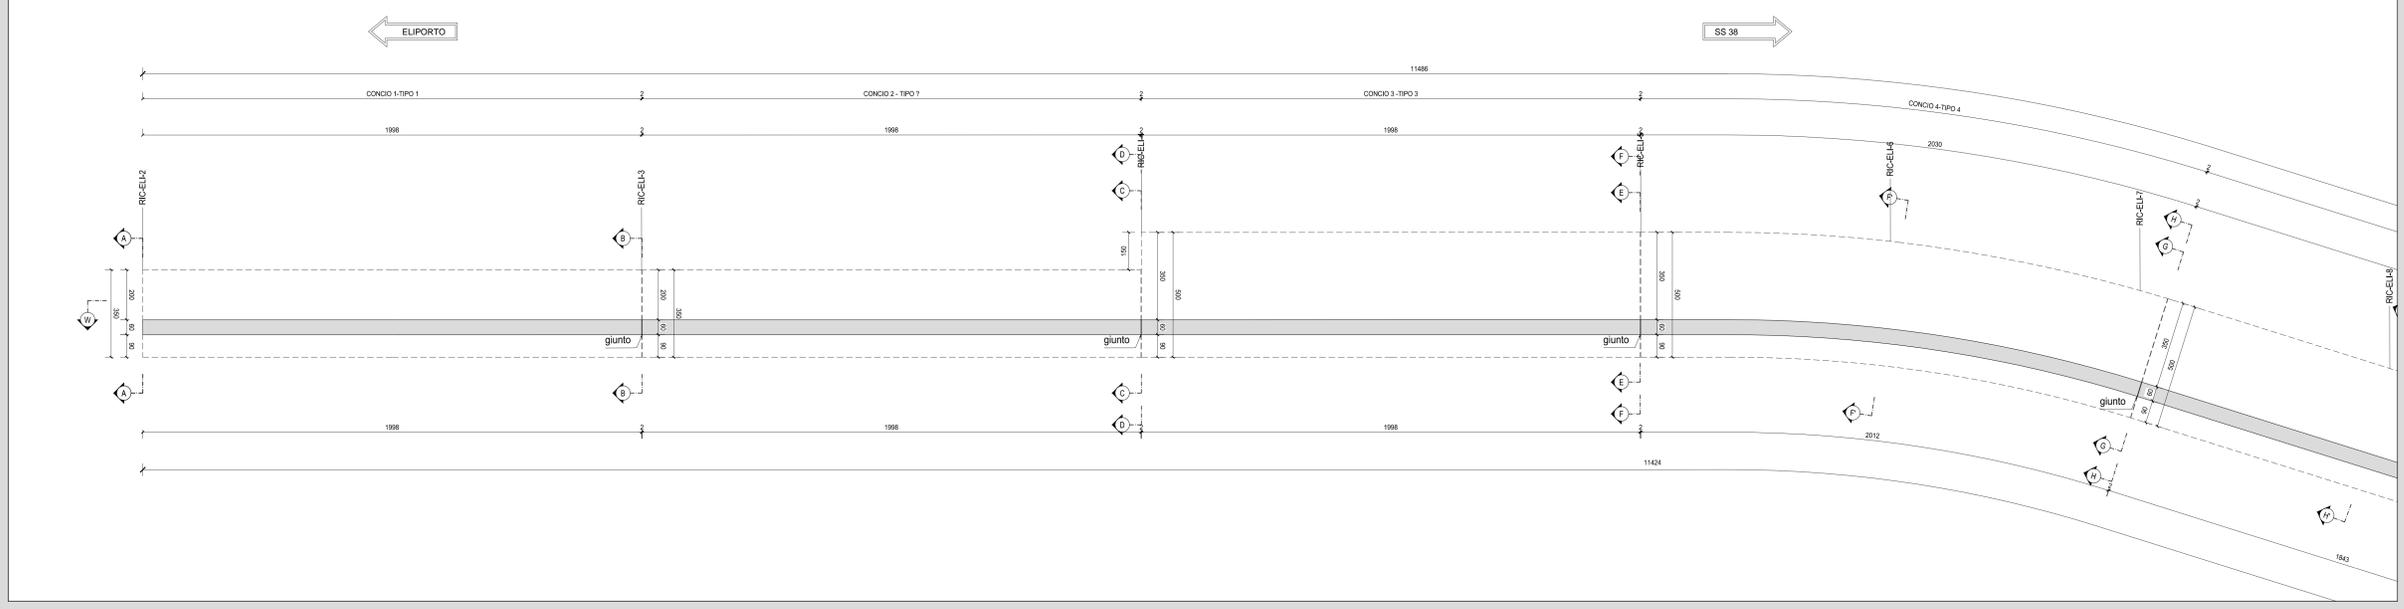


RICHIAMI AD ALTRI ELABORATI	
PER LA DEFINIZIONE DELLE CARATTERISTICHE DEI MATERIALI	P00OS00STRSC01
PER LA PIANTE SCAVI	P00OS08STRDI06
PER L'ARMATURA DELL'OPERA	P00OS08STRAR14
PER LA CARPENTERIA DELL'OPERA	P00OS08STRCP05

NOTE	
TUTTE LE MISURE, SALVO CONTRARIA INDICAZIONE, SONO ESPRESSE IN CM	

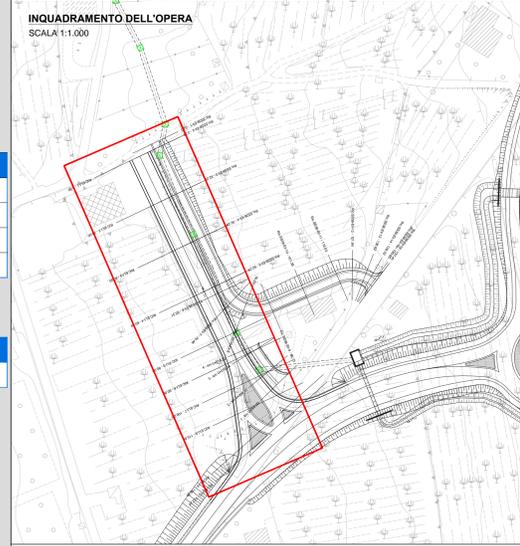

ANAS S.p.A.
Direzione Progettazione e Realizzazione Lavori

S.S. 38 - LOTTO 4: VARIANTE DI TIRANO DALLO SVINCOLO DI STAZZONA (COMPRESO) ALLO SVINCOLO DI LORETO (CON COLLEGAMENTO ALLA DOGANA DI POSCHIAVO)

S.S. 38 - LOTTO 4: NODO DI TIRANO - TRATTA "A" (SVINCOLO DI BIANZONE - SVINCOLO LA GANDA) E TRATTA "B" (SVINCOLO LA GANDA - CAMPONE IN TIRANO)

PROGETTO ESECUTIVO

STUDIO CORONA	ING. RENATO DEL PRETE	ECOPLAN	EG
ING. VALERIO BAUCCI	ING. FRANCESCO NACCI	ING. GAETANO RANIERI	ING. VALERIO BAUCCI
ING. RENATO VASSI	ING. MASSIMO ROSSI	ING. LUIGI MARRAS	ING. GIUSEPPE ANTONI

VISTO IL RESPONSABILE DEL PROCEDIMENTO: Dott. Ing. Giancarlo LUONDO

RESPONSABILE DELL'INTEGRAZIONE DELLE PRESTAZIONI SPECIALI: Ing. Valerio BAUCCI

GEOLOGO: Prof. Ing. Giancarlo LUONDO

IL COORDINATORE DELLA SICUREZZA IN FASE DI PROGETTO: Ing. Gaetano RANIERI

IT23

I - PROGETTO STRUTTURALE - OPERE D'ARTE MINORI
IT - MURI ZONA CAMPONE
MURO IN DX RICUCITURA ELIPORTO - SEZIONE LONGITUDINALE, PIANTE ELEVAZIONI E PIANTE FONDAZIONI - TAV. 1 DI 2

CODICE PROGETTO	NOME FILE	REVISIONE	SCALA:
IT23-P00OS08STRDI04_B.DWG	IT23-P00OS08STRDI04_B.DWG	B	1:100
PROGETTO	LIV. PROJ.	N. PROJ.	
M1324	E	1801	
CODICE ELAB.			
P00OS08STRDI04			
C	EMISSIONE A SEGUITO DI ISTRUTTORIA ANAS	FEBBRAIO 2020	ING. FRANCO NACCI
B	EMISSIONE	FEBBRAIO 2019	ING. FRANCO NACCI
A			
REV.	DESCRIZIONE	DATA	REDAITTO