
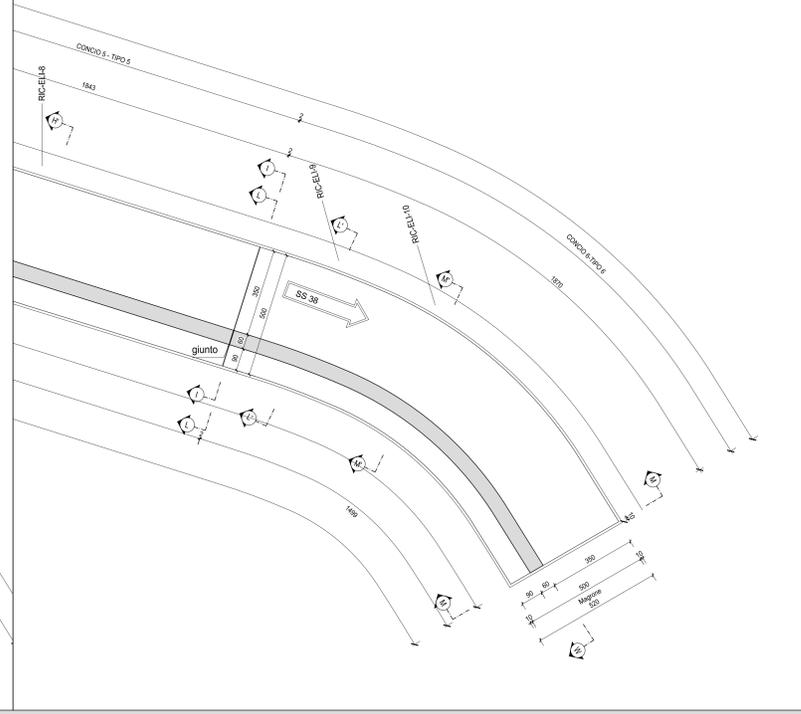
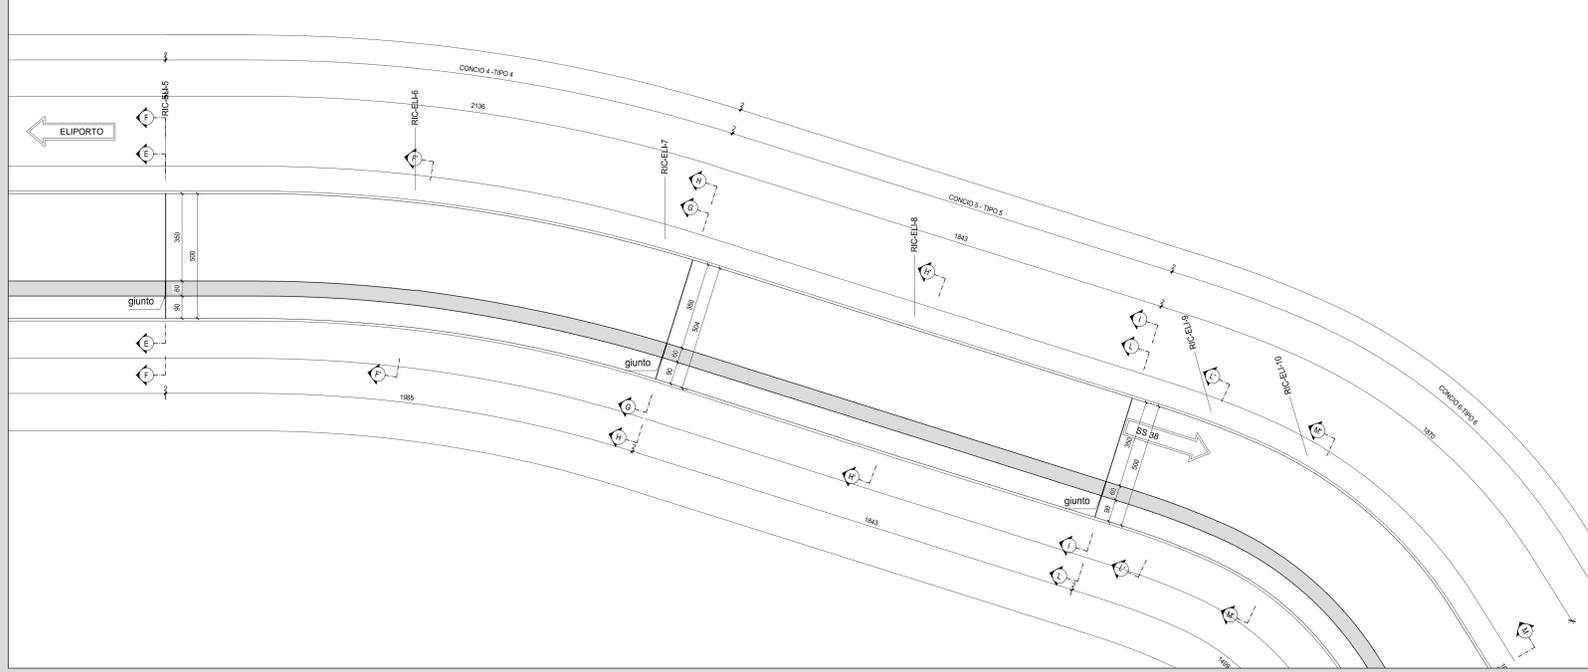
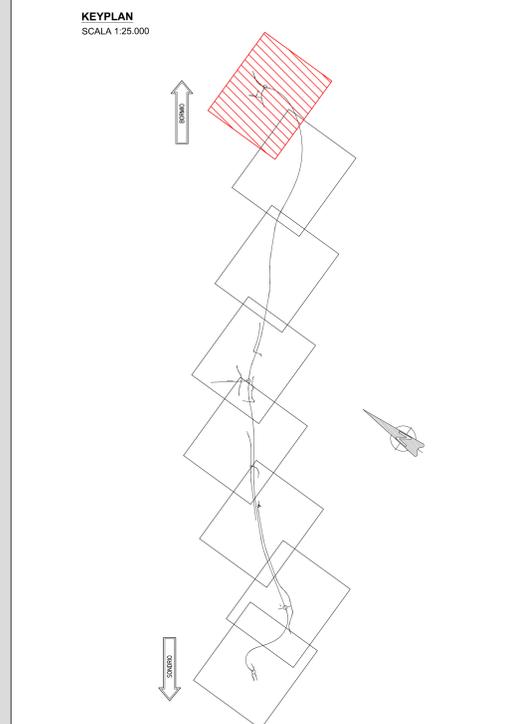
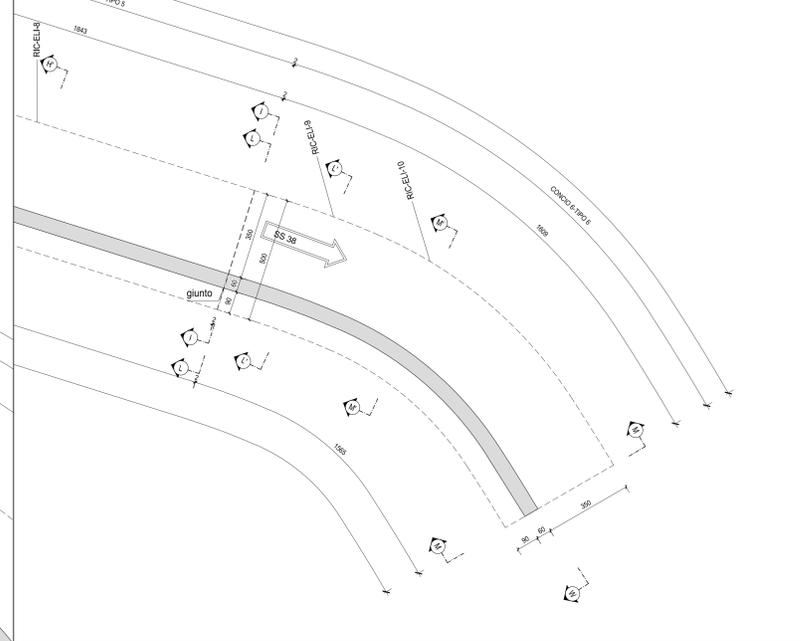
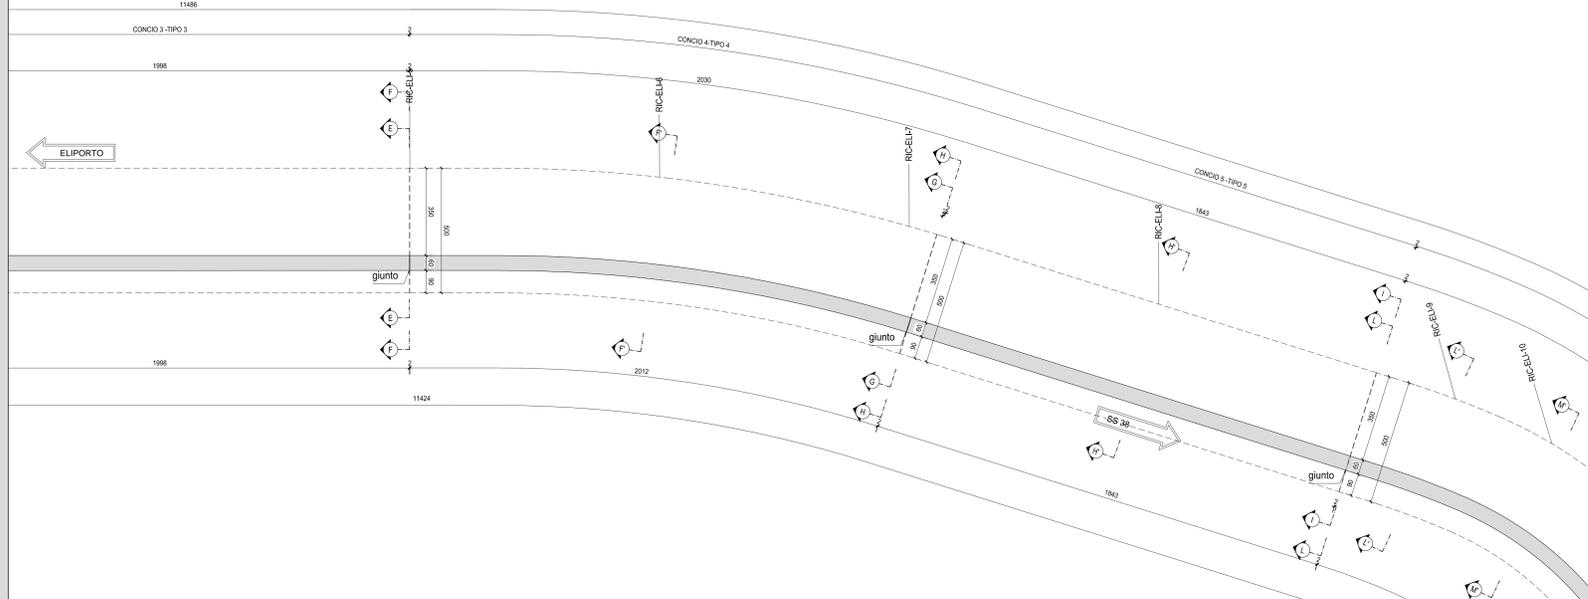


| RICHIAMI AD ALTRI ELABORATI | |
|--|----------------|
| PER LA DEFINIZIONE DELLE CARATTERISTICHE DEI MATERIALI | P00OS00STRSC01 |
| PER LA PIANTE SCAVI | P00OS08STRDI06 |
| PER L'ARMATURA DELL'OPERA | P00OS08STRAR14 |
| PER LA CARPENTERIA DELL'OPERA | P00OS08STRCP05 |

| NOTE | |
|---|--|
| TUTTE LE MISURE, SALVO CONTRARIA INDICAZIONE, SONO ESPRESSE IN CM | |

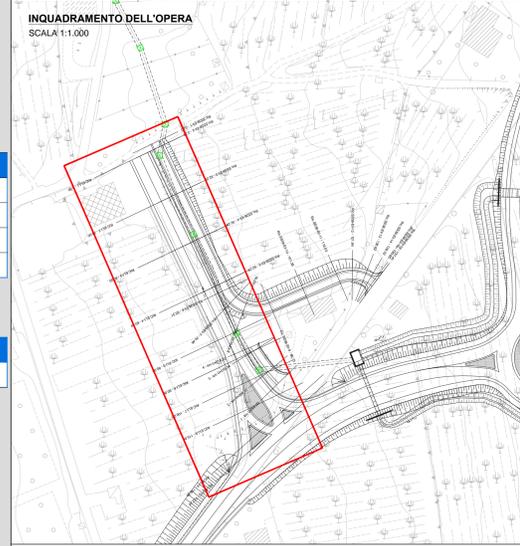

ANAS S.p.A.
Direzione Progettazione e Realizzazione Lavori

S.S. 38 - LOTTO 4: VARIANTE DI TIRANO DALLO SVINCOLO DI STAZZONA (COMPRESO) ALLO SVINCOLO DI LORETO (CON COLLEGAMENTO ALLA DOGANA DI POSCHIAVO)

S.S. 38 - LOTTO 4: NODO DI TIRANO - TRATTA "A" (SVINCOLO DI BIANZONE - SVINCOLO LA GANDA) E TRATTA "B" (SVINCOLO LA GANDA - CAMPONE IN TIRANO)

PROGETTO ESECUTIVO

| | | | |
|---------------------|-----------------------|-----------------------|-------------------------|
| STUDIO CORONA | ING. RENATO DEL PRETE | ECOPLAN | EG |
| ING. VALERIO BAUCCI | ING. RENATO DEL PRETE | ARCH. NICOLA FALCETTI | ING. GIANFRANCO RANIERI |
| ING. RENATO VASSI | ING. RENATO VASSI | ING. SETAC | ING. ARKE |
| ING. RENATO VASSI | ING. RENATO VASSI | ING. SETAC | ING. ARKE |

VISTO IL RESPONSABILE DEL PROCEDIMENTO: Dott. Ing. Giancarlo LUONGO

RESPONSABILE DELL'INTEGRAZIONE DELLE PRESTAZIONI SPECIALI: Ing. Valerio BAUCCI

GEOLOGO: Prof. Ing. Luigi MARRAS

IL COORDINATORE DELLA SICUREZZA IN FASE DI PROGETTO: Prof. Ing. Gaetano RANIERI

IT24

1- PROGETTO STRUTTURALE - OPERE D'ARTE MINORI
IT - MURI ZONA CAMPONE
MURO IN DX RICUCITURA ELIOPORTO - SEZIONE LONGITUDINALE, PIANTE ELEVAZIONI E PIANTE FONDAZIONI - TAV. 2 DI 2

| | | | |
|-----------------|---------------------------|-----------|--------|
| CODICE PROGETTO | IT24-P00OS08STRDI05_B.DWG | REVISIONE | SCALA: |
| PROGETTO | M1324 | ELAB. | 1:100 |

| | | | | | |
|------|--|---------------|-------------------|----------------------|---------------------|
| C | EMMISSIONE A SEGUITO DI ISTRUTTORIA ANAS | FEBBRAIO 2020 | ING. FRANCO NACCI | ING. GAETANO RANIERI | ING. VALERIO BAUCCI |
| A | EMMISSIONE | FEBBRAIO 2019 | ING. FRANCO NACCI | ING. FABRIZIO BAUCCI | ING. VALERIO BAUCCI |
| REV. | DESCRIZIONE | DATA | REDAITTO | VERIFICATO | APPROVATO |