


CONCIO 3 - SEZIONE LONGITUDINALE
SCALA 1:50

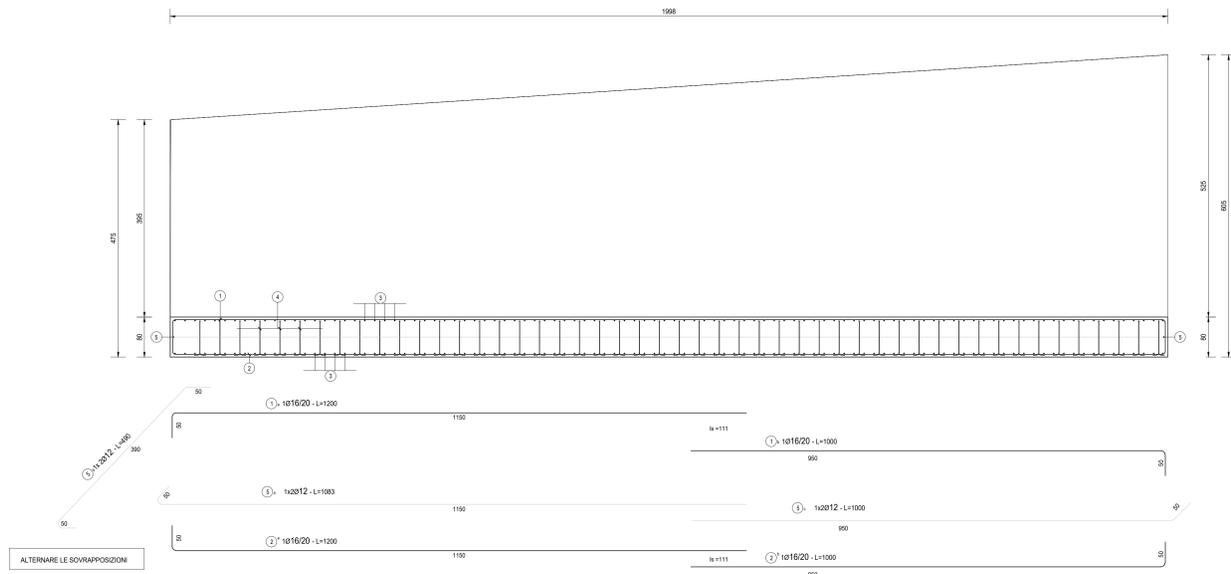

CONCIO 3 - SEZIONE TRASVERSALE
SCALA 1:50


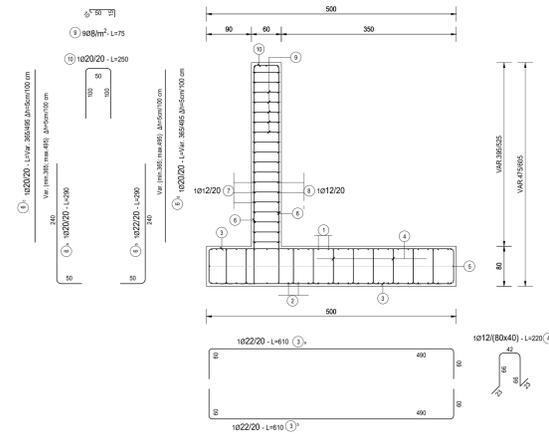


TABELLA FERRI TRATTO 3 - CONCIO 3				
POS.	Num.	Ø (mm)	Lunghezza (cm)	TOTALE PESO (kg)

CONCIO 3 - PIANTA
SCALA 1:50

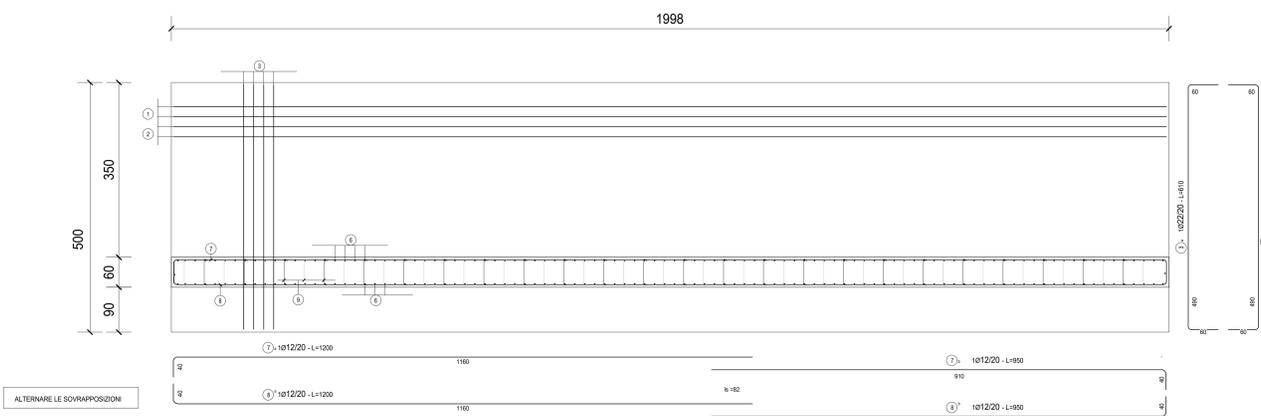

RICHIAMI AD ALTRI ELABORATI	
CARATTERISTICHE DEI MATERIALI	P00OS00STRSC01
CARPENTERIA	P00OS08STRCP05
PIANTA SCAVI	P00OS00STRDI06

NOTE	
TUTTE LE MISURE, SALVO CONTRARIA INDICAZIONE, SONO ESPRESSE IN CM	



S.S. 38 - LOTTO 4: VARIANTE DI TIRANO DALLO SVINCOLO DI STAZZONA (COMPRESO) ALLO SVINCOLO DI LORETO (CON COLLEGAMENTO ALLA DOGANIA DI POSCHIAVO)

S.S. 38 - LOTTO 4: NODO DI TIRANO - TRATTA "A" (SVINCOLO DI BIANZONE - SVINCOLO LA GANDA) E TRATTA "B" (SVINCOLO LA GANDA - CAMPONE IN TIRANO)

PROGETTO ESECUTIVO

STUDIO CORONA Ing. Gianluigi Corona Ing. Marco Vanni	ING. RENATO DEL PICE Ing. Renato Del Pice	ECOPLAN Arch. Riccardo Frattini	GG Ing. Gaetano Ranieri
UNING Ing. Gaetano Ranieri	SETAC Prof. Ing. Luigi Morone	ARKE Ing. Gaetano Ranieri	DOTT. G. G. DANEO GALLO Dott. G. G. DanEO Gallo
VISTO IL RESPONSABILE DEL PROCEDIMENTO Dott. Ing. Gaetano LUCONDO	RESPONSABILE DELL'INTEGRAZIONE DELLE PRESTAZIONI SPECIALI Ing. Gaetano RAUSETTI	GEOLOGO Dott. G. G. DanEO Gallo	IL COORDINATORE DELLA SICUREZZA IN FASE DI PROGETTAZIONE Ing. Gaetano RANIERI

IT30 I - PROGETTO STRUTTURALE - OPERTE D'ARTE MINORI
IT - MURIZONA CAMPONE
MURO IN DX RICUCITURA ELIOPORTO - ARMATURE -
TAV. 3 DI 6

PROGETTO	LIV. PROJ.	N. PROJ.	NOME FILE	REVISIONE	SCALA:
M1324	E	1801	IT30 - P00OS08STRAR16_B.dwg	B	1:50
CODICE ELAB.			P00OS08STRAR16		

REV.	DESCRIZIONE	DATA	REDATTO	VERIFICATO	APPROVATO
C					
B	EMISSIONE A SEGUITO DI STRUTTORIA ANAS	FEBBRAIO 2020	ING. FRANCO NACCI	ING. GAETANO RANIERI	ING. VALERIO RAUSETTI
A	EMISSIONE	FEBBRAIO 2019	ING. FRANCO NACCI	ING. FABRIZIO RAUSETTI	ING. VALERIO RAUSETTI