




CONCIO 4 - SEZIONE LONGITUDINALE
SCALA 1:50

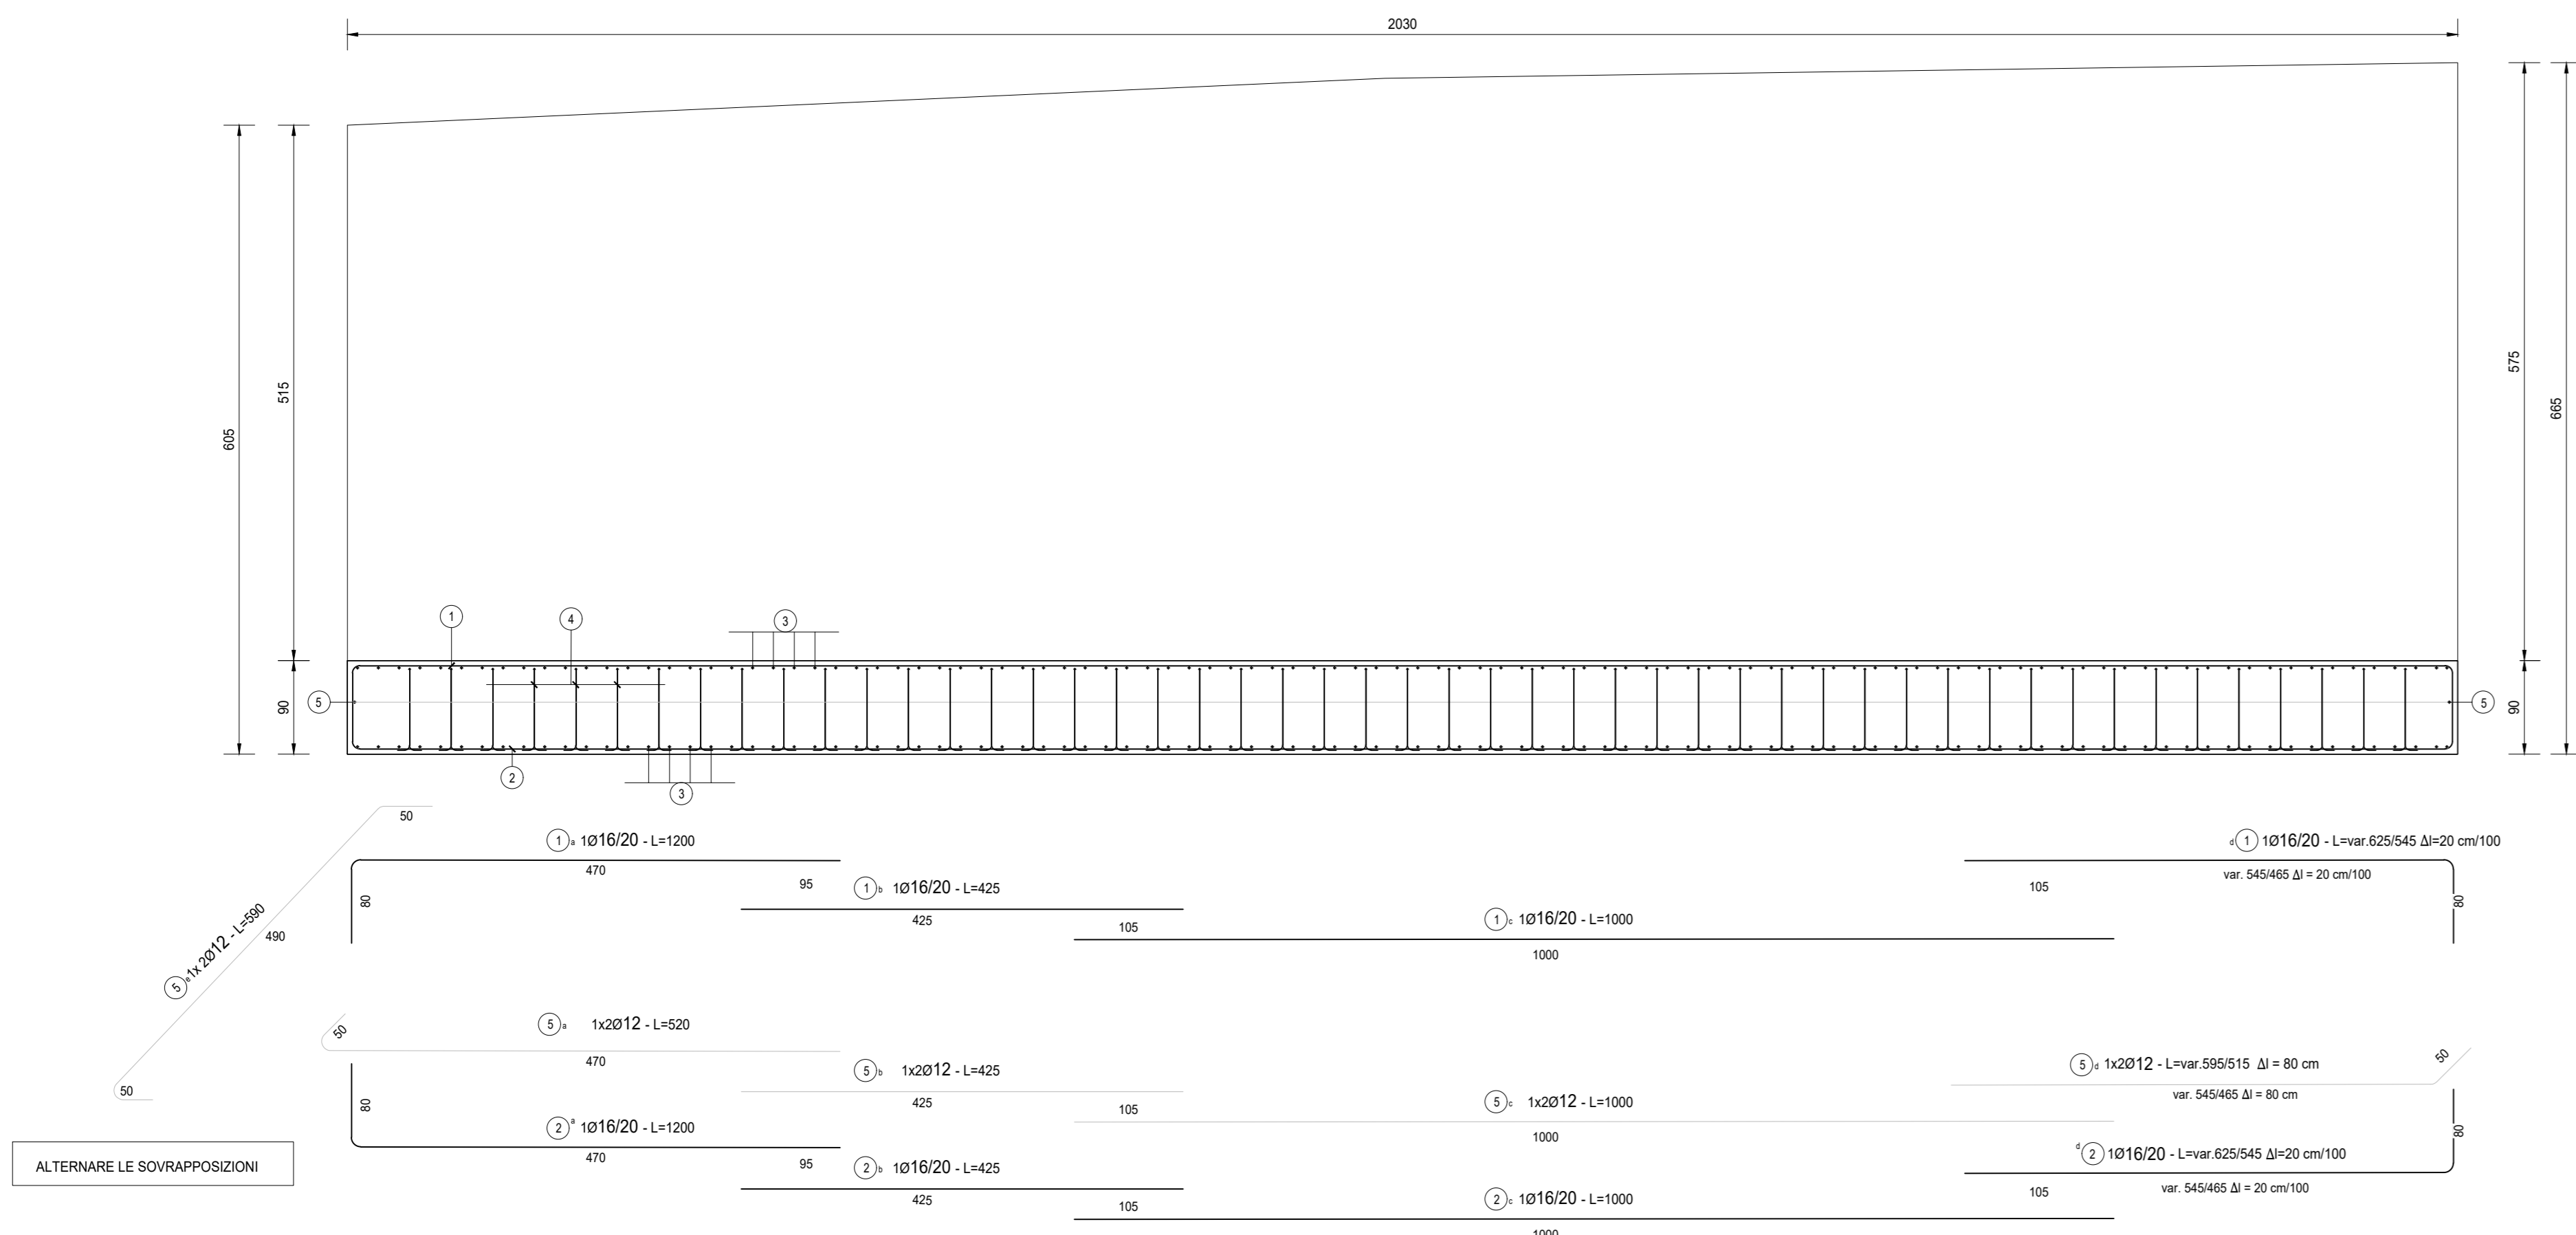

CONCIO 4 - SEZIONE TRASVERSALE
SCALA 1:50

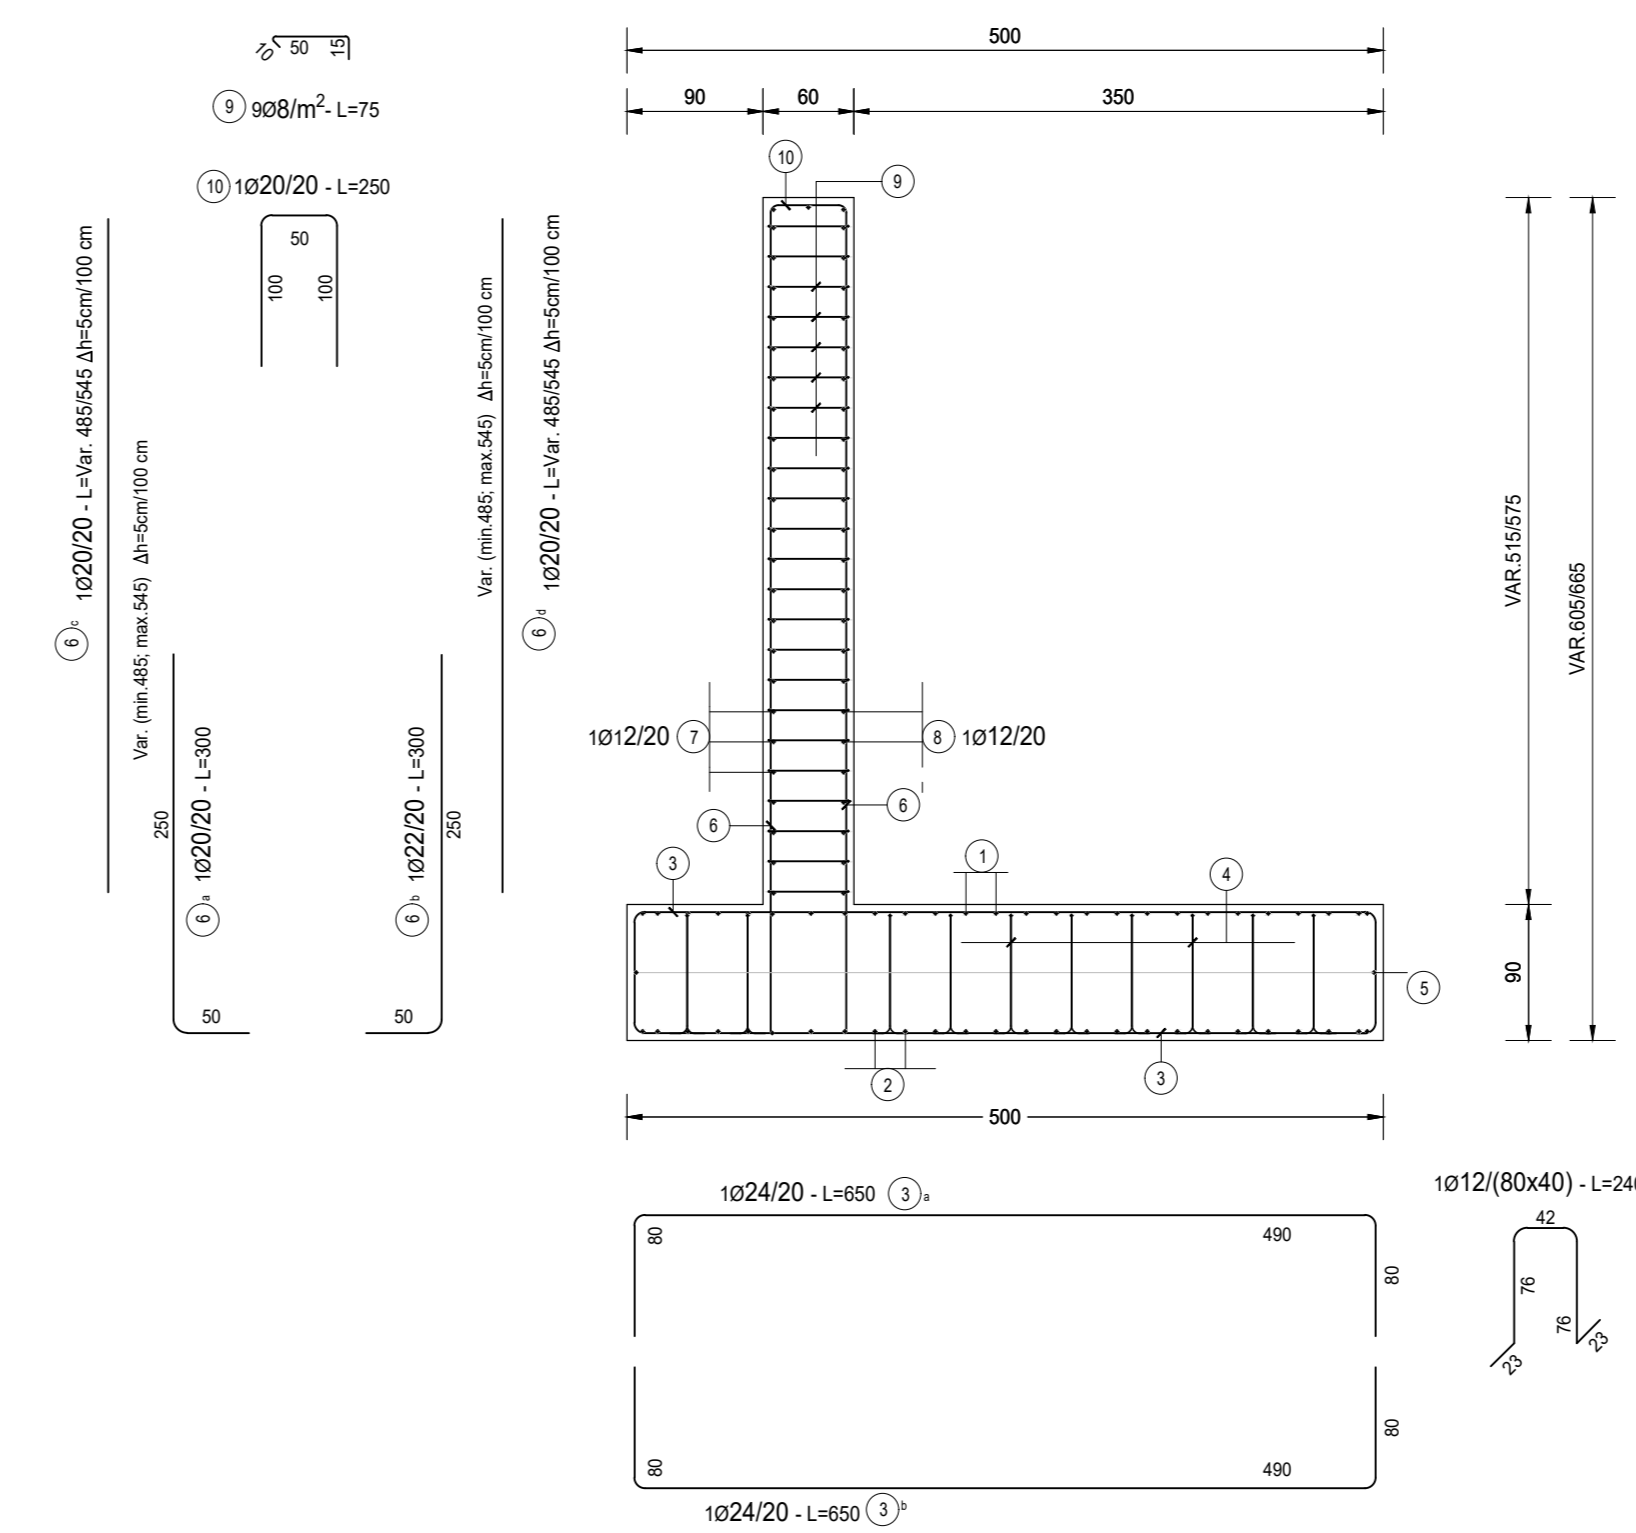

CONCIO 4 - PIANTA
SCALA 1:50

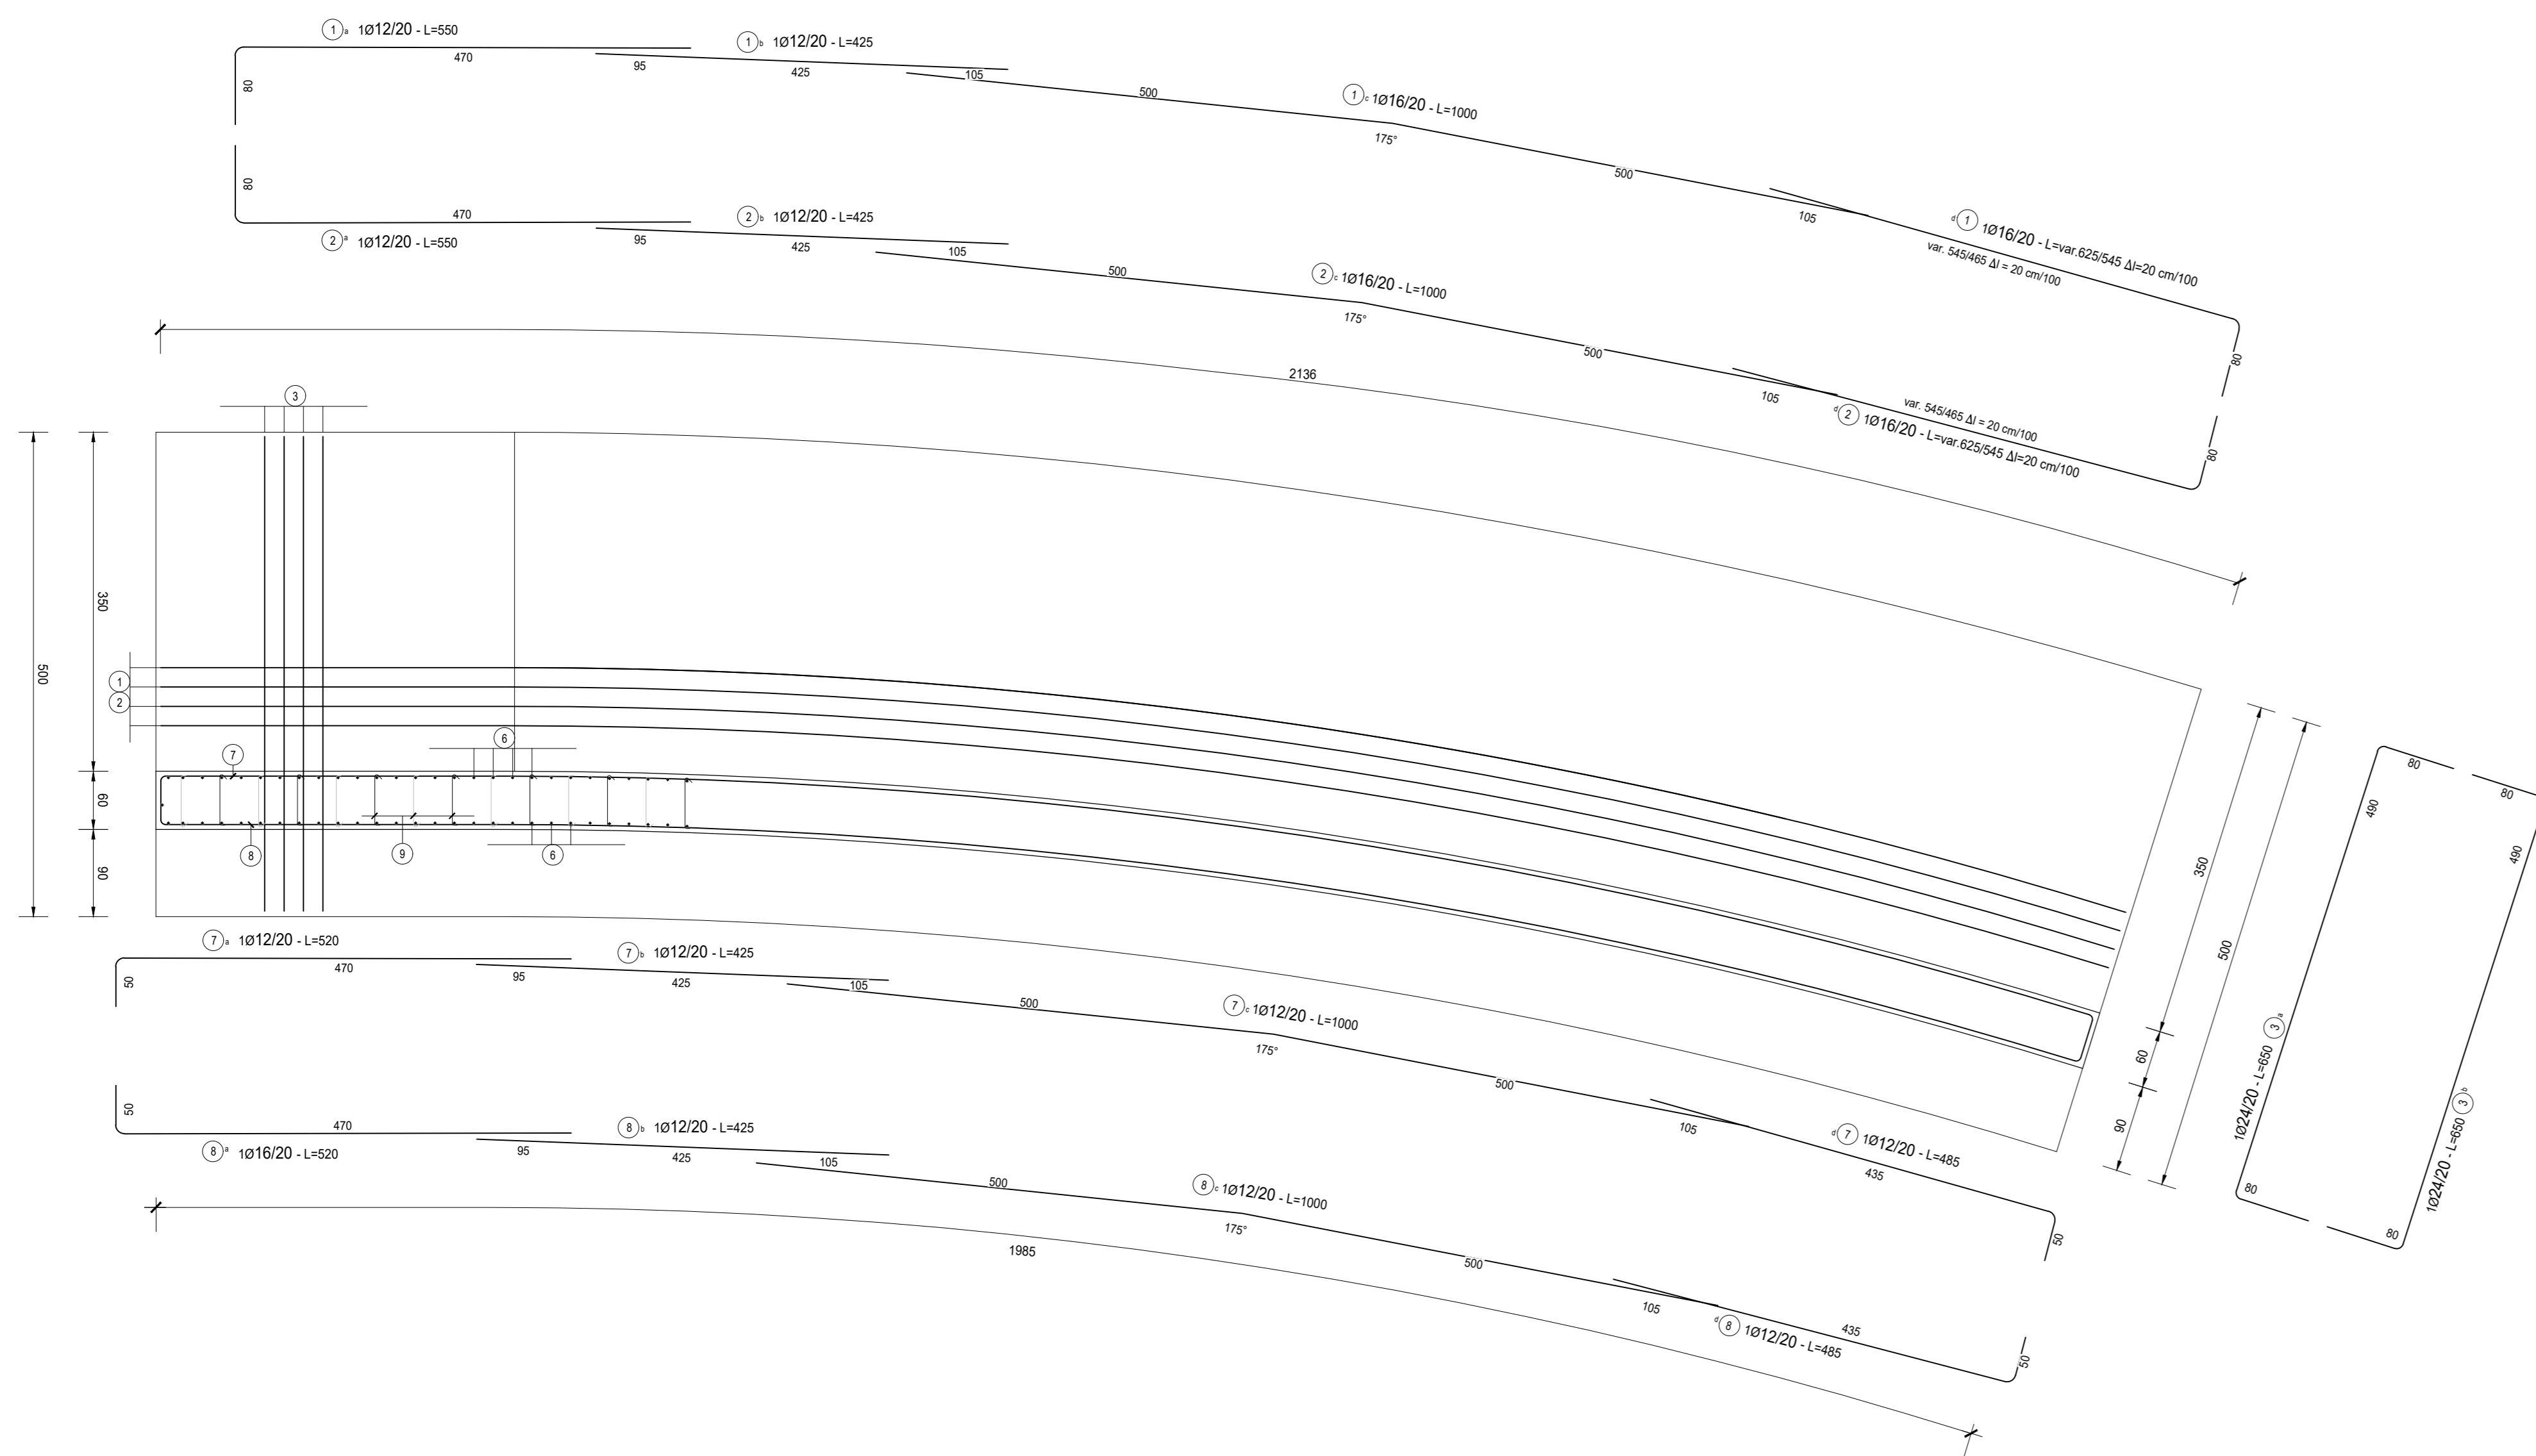

RICHIAMI AD ALTRI ELABORATI

CARATTERISTICHE DEI MATERIALI	P000S00STRSC01
CARPENTERIA	P000S08STRCP05
PIANTA SCAVI	P000S00STRD06

NOTE

TUTTE LE MISURE, SALVO CONTRARIA INDICAZIONE, SONO ESPRESSE IN CM

TABELLA FERRI
TRATTO 4 - CONCIO 4

POS.	Num.	Ø [mm]	Lunghezza [cm]	TOTALE [m]	PESO [kg]
1a	25	16	550	137.50	217.02
1b	25	16	425	106.25	167.70
1c	25	16	1000	250.00	394.58
1d	25	16	585	146.25	230.83
2a	25	16	550	137.50	217.02
2b	25	16	425	106.25	167.70
2c	25	16	1000	250.00	394.58
2d	25	16	585	146.25	230.83
3a	106	24	610	646.60	2296.24
3b	106	24	610	646.60	2296.24
4	328	12	240	787.20	698.89
5a	2	12	520	10.40	9.23
5b	2	12	425	8.50	7.55
5c	2	12	1000	20.00	17.76
5d	2	12	505	10.10	8.97
5e	2	12	590	11.80	10.48
TOTALE PESO FONDAZIONE kg=					7365.62
6a	100	20	300	300.00	739.84
6b	100	22	300	300.00	895.21
6c	100	20	515	515.00	1270.07
6d	100	20	515	515.00	1270.07
7a	28	12	520	145.60	129.27
7b	28	12	425	119.00	105.65
7c	28	12	1000	280.00	248.59
7d	28	12	485	135.80	120.57
8a	28	12	520	145.60	129.27
8b	28	12	425	119.00	105.65
8c	28	12	1000	280.00	248.59
8d	28	12	485	135.80	120.57
9	1035	8	75	776.25	306.30
10	100	20	250	250.00	616.54
TOTALE PESO ELEVAZIONE kg =					6306.16
Totale Kg =					13671.78



S.S. 38 - LOTTO 4: VARIANTE DI TIRANO DALLO SVINCOLO DI STAZZONA (COMPRESO) ALLO SVINCOLO DI LORETO (CON COLLEGAMENTO ALLA DOGANA DI POSCHIAVO)

S.S. 38 - LOTTO 4: NODO DI TIRANO - TRATTA "A" (SVINCOLO DI BIANZONE - SVINCOLO LA GANDA) E TRATTA "B" (SVINCOLO LA GANDA - CAMPONE IN TIRANO)

PROGETTO ESECUTIVO

STUDIO CORONA	ING. RENATO DEL PIRE	ECOPLAN	EC
ING. GIANNI BIANCHI	ING. RICCARDO DI PRINZ	ARCH. NICOLA FERRARI	ING. GIUSEPPE NICOLINI
ING. STEFANO VERRI	ING. LUIGI MONTINI	ING. GIUSEPPE ANTONI	ING. GIANLUIGI GALLI
ING. GIUSEPPE VERRI	ING. LUIGI MONTINI	ING. GIUSEPPE ANTONI	ING. GIANLUIGI GALLI
VISTO IL RESPONSABILE DEL PROCEDIMENTO	RESPONSABILE DELL'INTEGRAZIONE DELLE PRESTAZIONI STRUTTURATIVE	GEOLOGO	IL COORDINATORE DELLA SICUREZZA IN FASE DI PROGETTAZIONE
Dot. Ing. Giancarlo LUONGO	Ing. Valerio BAILETTI	Ing. Valerio BAILETTI	Ing. Gaetano RANIERI

IT31

I - PROGETTO STRUTTURALE - OPERE D'ARTE MINORI
IT - MURAZIONE CAMPONE
MURO IN DX RICUCITURA ELIPORTO - ARMATURE - TAV. 4 DI 6

CODICE PROGETTO	NOME FILE	REVISIONE	SCALA:
M1324	IT31 - P000S08STRAR17_B.dwg	B	1:50
LIV. PROJ.	N. PROJ.	CODICE ELAB.	
E 1801		P000S08STRAR17	

REV.	DESCRIZIONE	DATA	REDAITTO	VERIFICATO	APPROVATO
C					
B	EMISSIONE A SEGUITO DI STRUTTORIA ANAS	FEBBRAIO 2020	ING. FRANCO NACCI	ING. GAETANO RANIERI	ING. VALERIO BAILETTI
A	EMISSIONE	FEBBRAIO 2019	ING. FRANCO NACCI	ING. FABRIZIO BAILETTI	ING. VALERIO BAILETTI