
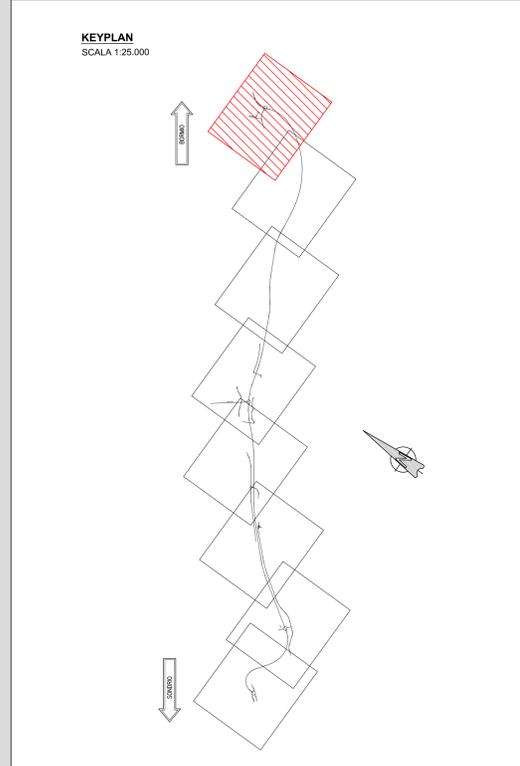


RICHIAMI AD ALTRI ELABORATI	
PER LA DEFINIZIONE DELLE CARATTERISTICHE DEI MATERIALI	P00S00STRSC01
PER LA PIANTE SCAVI	P00S08STRD16
PER L'ARMATURA DELL'OPERA	P00S08STRAR40

NOTE	
TUTTE LE MISURE, SALVO CONTRARIA INDICAZIONE, SONO ESPRESSE IN CM	

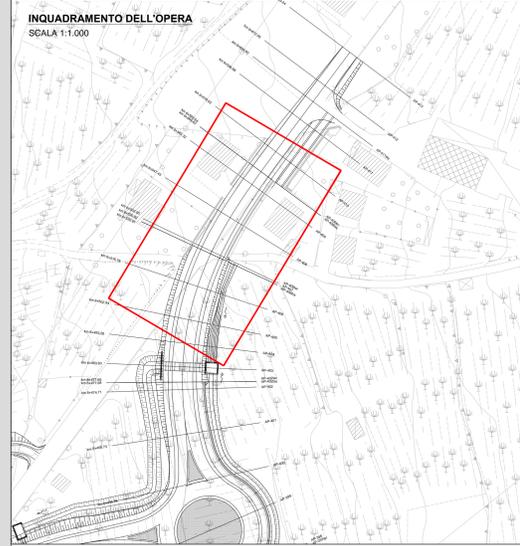

**ANAS S.p.A.**  
Direzione Progettazione e Realizzazione Lavori

S.S. 38 - LOTTO 4: VARIANTE DI TIRANO DALLO SVINCOLO DI STAZZONA (COMPRESO) ALLO SVINCOLO DI LORETO (CON COLLEGAMENTO ALLA DOGANA DI POSCHIAVO)

S.S. 38 - LOTTO 4: NODO DI TIRANO - TRATTA "A" (SVINCOLO DI BIANZONE - SVINCOLO LA GANDA) E TRATTA "B" (SVINCOLO LA GANDA - CAMPONE IN TIRANO)

**PROGETTO ESECUTIVO**

<b>STUDIO CORONA</b> Ing. Renato Vanni Arch. Roberto Vanni	<b>ING. RENATO DEL PRETE</b> Ing. Renato Del Prete	<b>ECOPLAN</b> Arch. Nicola Falco	<b>EG</b> Ing. Gabriele Esposito
<b>UNING</b> Ing. Renato Vanni Prof. Ing. Massimo Romani	<b>SETAC</b> Prof. Ing. Luigi Mariani	<b>ARKE'</b> Ing. Giuseppe Argente	<b>DOTT. EGOL DAMO SPILLO</b> Dott. Egol Dario Golo
VISTO IL RESPONSABILE DEL PROCEDIMENTO Dott. Ing. Giancarlo LUONDO	RESPONSABILE DELL'INTEGRAZIONE DELLE PRESTAZIONI SPECIALISTICHE Ing. Valerio BAETTI	GEOLOGO Dott. Giancarlo LUONDO	IL COORDINATORE DELLA SICUREZZA IN FASE DI PROGETTAZIONE Ing. Gaetano RANIERI

**IT76**

**I - PROGETTO STRUTTURALE - OPERE D'ARTE MINORI IT - MURI ZONA CAMPONE RECINZIONE 2 IN SX - CARPENTERIE - TAV. 01 DI 01**

CODICE PROGETTO	NOME FILE	REVISIONE	SCALA:
IT76 - P00S08STRCP15_B.dwg	IT76 - P00S08STRCP15_B.dwg	B	VARIE
PROGETTO	ELABORATO	REDAZIONE	VERIFICAZIONE
M1324	E1801	P00S08STRCP15	B
C			
B	EMMISSIONE A SEGUITO DI ISTRUTTORIA ANAS	FEBBRAIO 2020	ING. FRANCO NACCI
A	EMMISSIONE	FEBBRAIO 2019	ING. FRANCO NACCI
REV.	DESCRIZIONE	DATA	REDAZIONE
			VERIFICAZIONE
			APPROVATO