


SEZIONE LONGITUDINALE W-W
SCALA 1:100

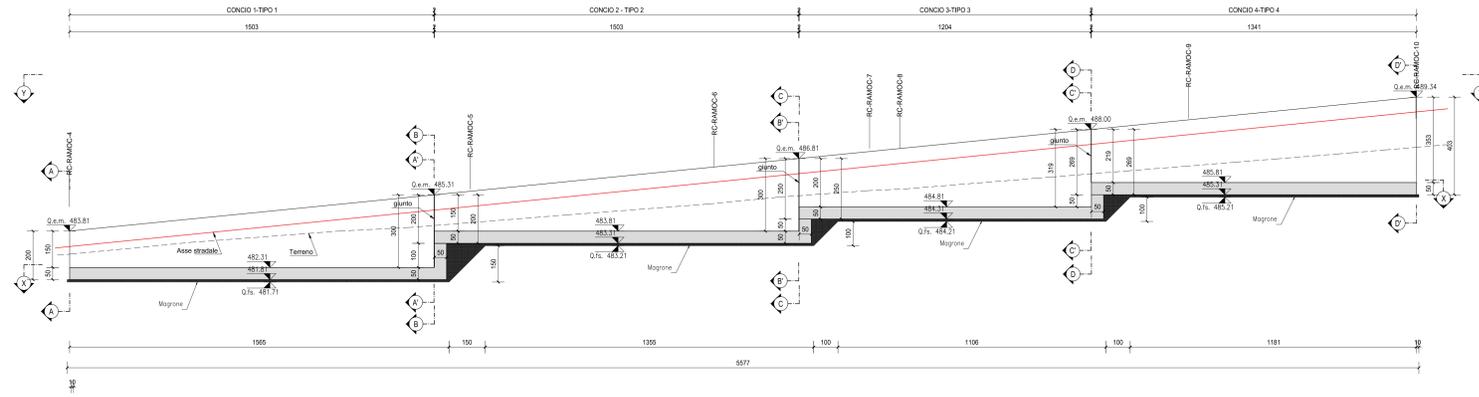


RICHIAMI AD ALTRI ELABORATI

PER LA DEFINIZIONE DELLE CARATTERISTICHE DEI MATERIALI	P00OS00STRSC01
PER LA PIANTE SCAVI	P00OS08STRDI18
PER L'ARMATURA DELL'OPERA	P00OS08STRAR42
PER LA CARPENTERIA DELL'OPERA	P00OS08STRCP17


NOTE

TUTTE LE MISURE, SALVO CONTRARIA INDICAZIONE, SONO ESPRESSE IN CM


INQUADRAMENTO DELL'OPERA
SCALA 1:1.000

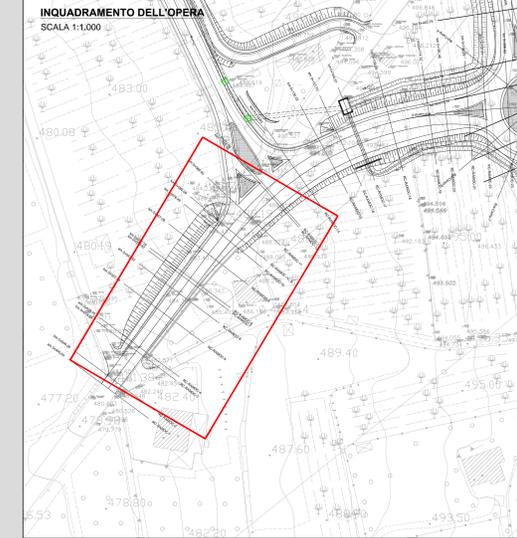


PIANTA ELEVAZIONI Y-Y
SCALA 1:100

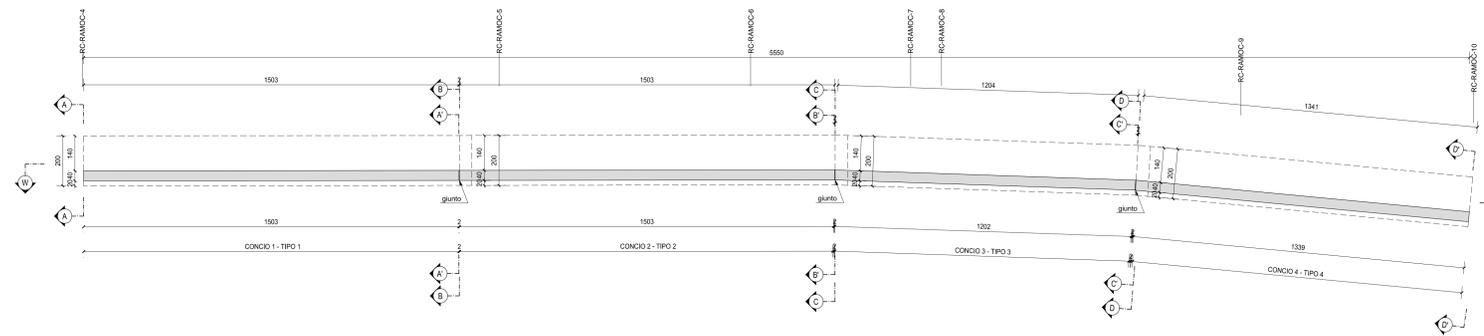

KEYPLAN
SCALA 1:25.000

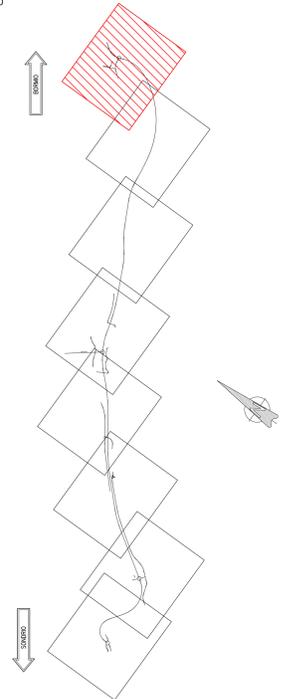

PIANTA FONDAZIONI - X-X
SCALA 1:100

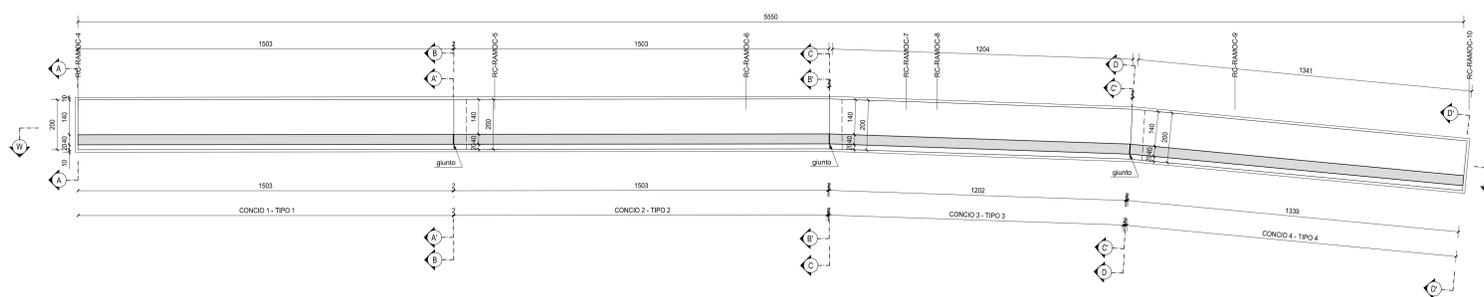

ANAS S.p.A.
Direzione Progettazione e Realizzazione Lavori

S.S. 38 - LOTTO 4: VARIANTE DI TIRANO DALLO SVINCOLO DI STAZZONA (COMPRESO) ALLO SVINCOLO DI LORETO (CON COLLEGAMENTO ALLA DOGANA DI POSCHIAVO)

S.S. 38 - LOTTO 4: NODO DI TIRANO - TRATTA "A" (SVINCOLO DI BIANZONE - SVINCOLO LA GANDA) E TRATTA "B" (SVINCOLO LA GANDA - CAMPONE IN TIRANO)

PROGETTO ESECUTIVO

VISTO IL RESPONSABILE DEL PROCEDIMENTO Dot. Ing. Giancarlo LUONGO	RESPONSABILE DELL'INTEGRAZIONE DELLE PRELIEVE SPECIALISTICHE Ing. Valerio BAETTI	GEOLOGO Prof. Geol. Roberto VANNI	IL COORDINATORE DELLA SICUREZZA IN FASE DI PROGETTO Ing. Gaetano RANIERI

IT82

I - PROGETTO STRUTTURALE - OPERE D'ARTE MINORI
IT - MURI ZONA CAMPONE
MURO IN DX RAMO C - SEZIONE LONGITUDINALE, PIANTE ELEVAZIONI E PIANTE FONDAZIONI

CODICE PROGETTO	NOME FILE	REVISIONE	SCALA:
IT82 - P00OS08STRDI17_B.DWG			1:100
PROGETTO	LIV. PROJ.	N. PROJ.	
M1324	E	1801	
CODICE ELAB.			
P00OS08STRDI17			
REV.	DESCRIZIONE	DATA	REDAITTO
C			
A	EMMISSIONE A SEGUITO DI ISTRUTTORIA ANAS	FEBBRAIO 2020	ING. FRANCO NACCI
B		FEBBRAIO 2019	ING. GAETANO RANIERI
REV.	DESCRIZIONE	DATA	VERIFICATO
			ING. VALERIO BAETTI
			ING. FABRIZIO BAETTI
			ING. VALERIO BAETTI
			APPROVATO