




SEZIONE SEZ. C-C  
SCALA 1:50

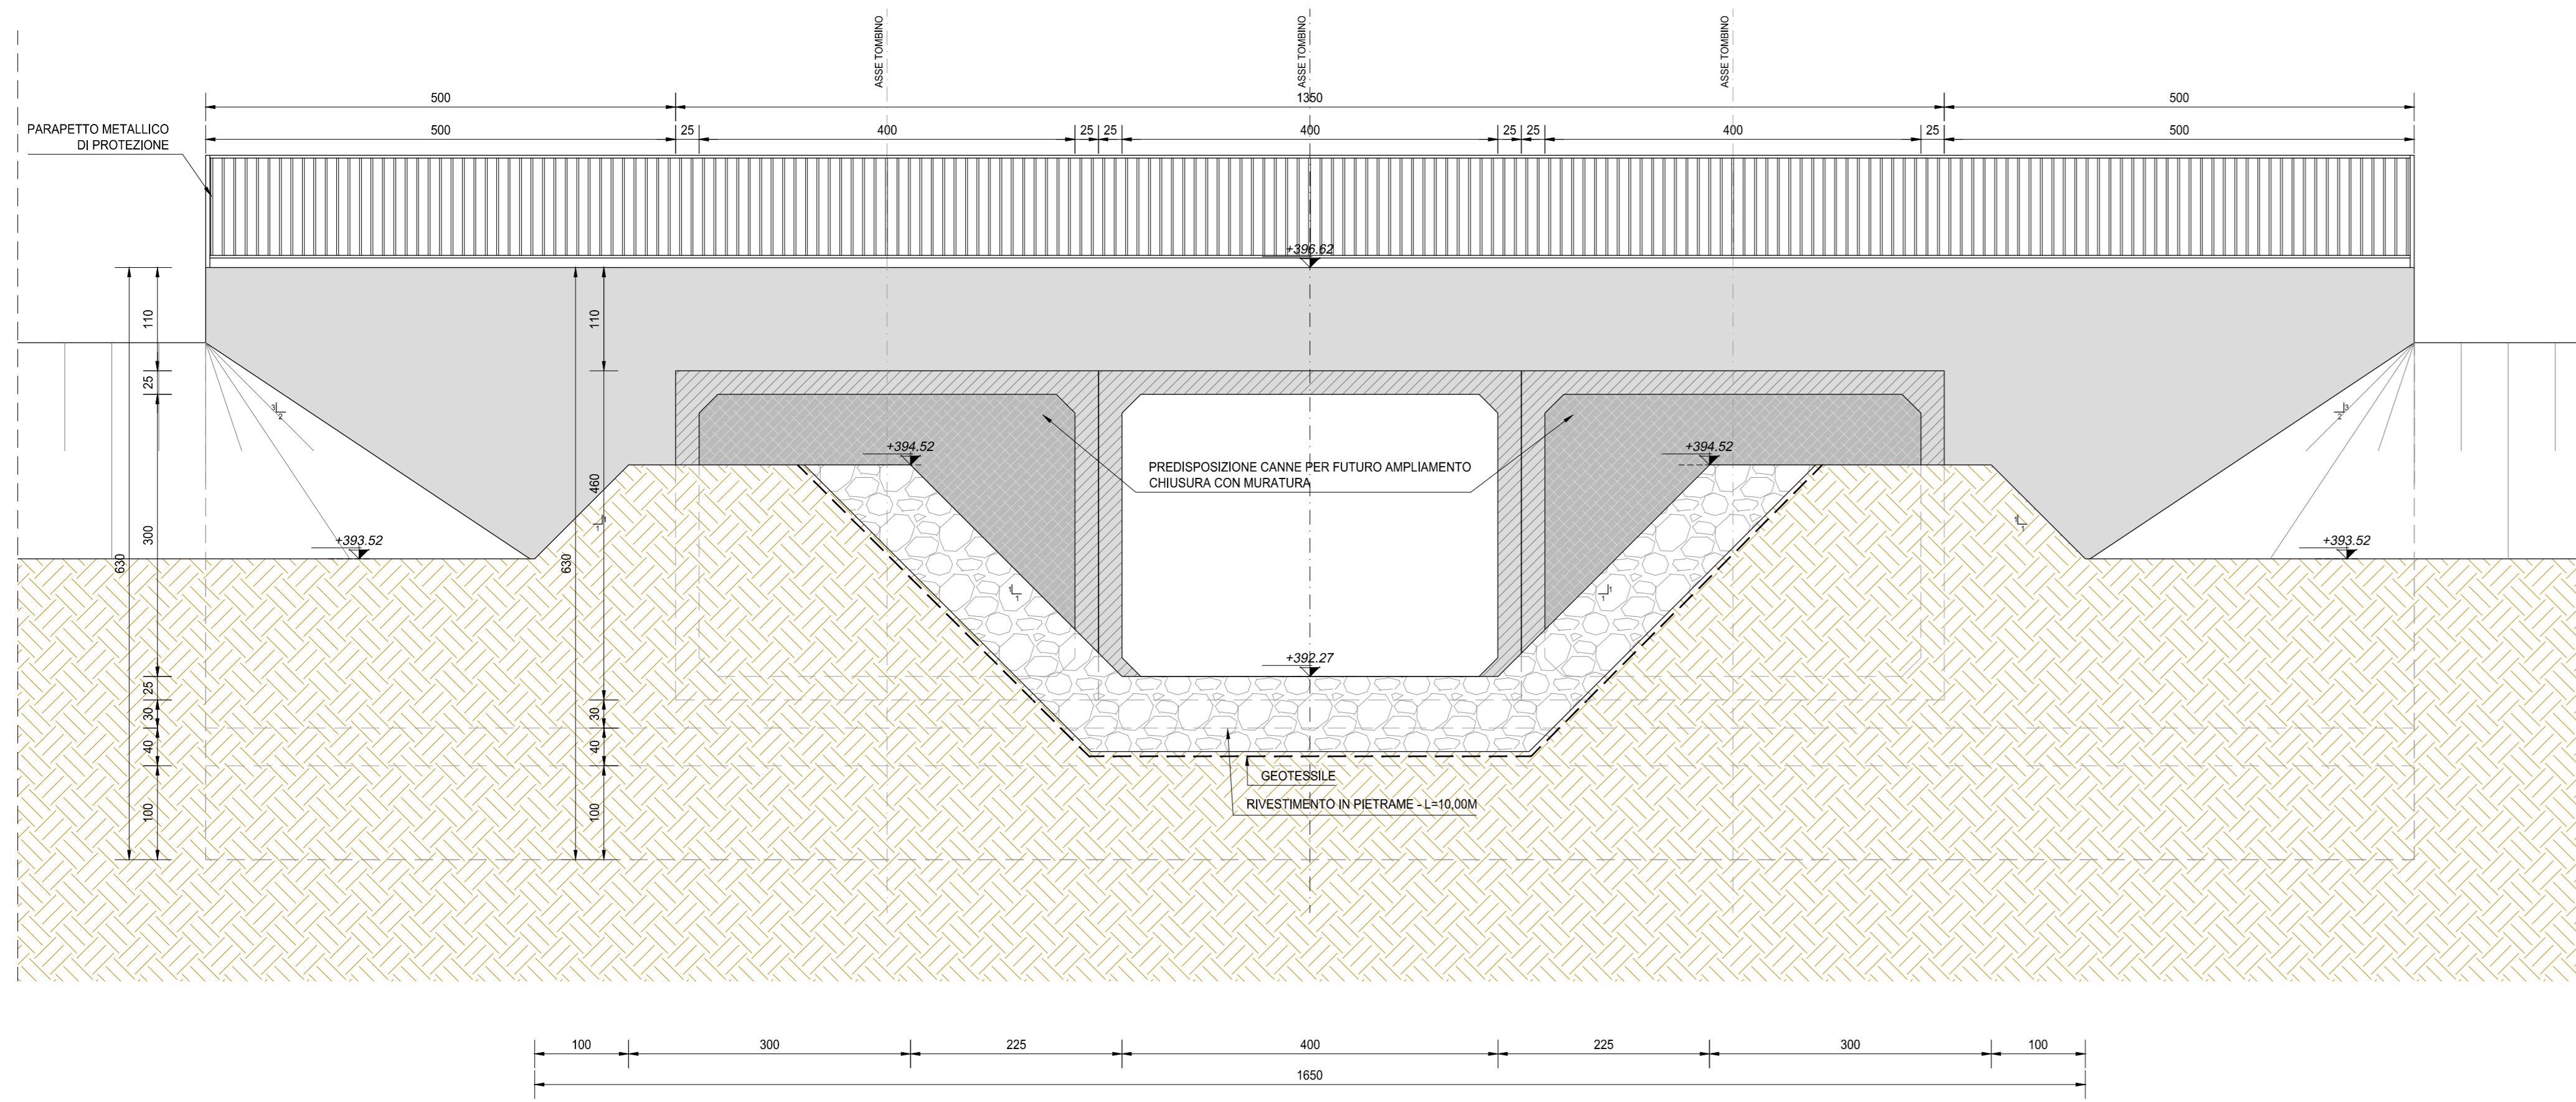


SEZIONE SEZ. D-D  
SCALA 1:50

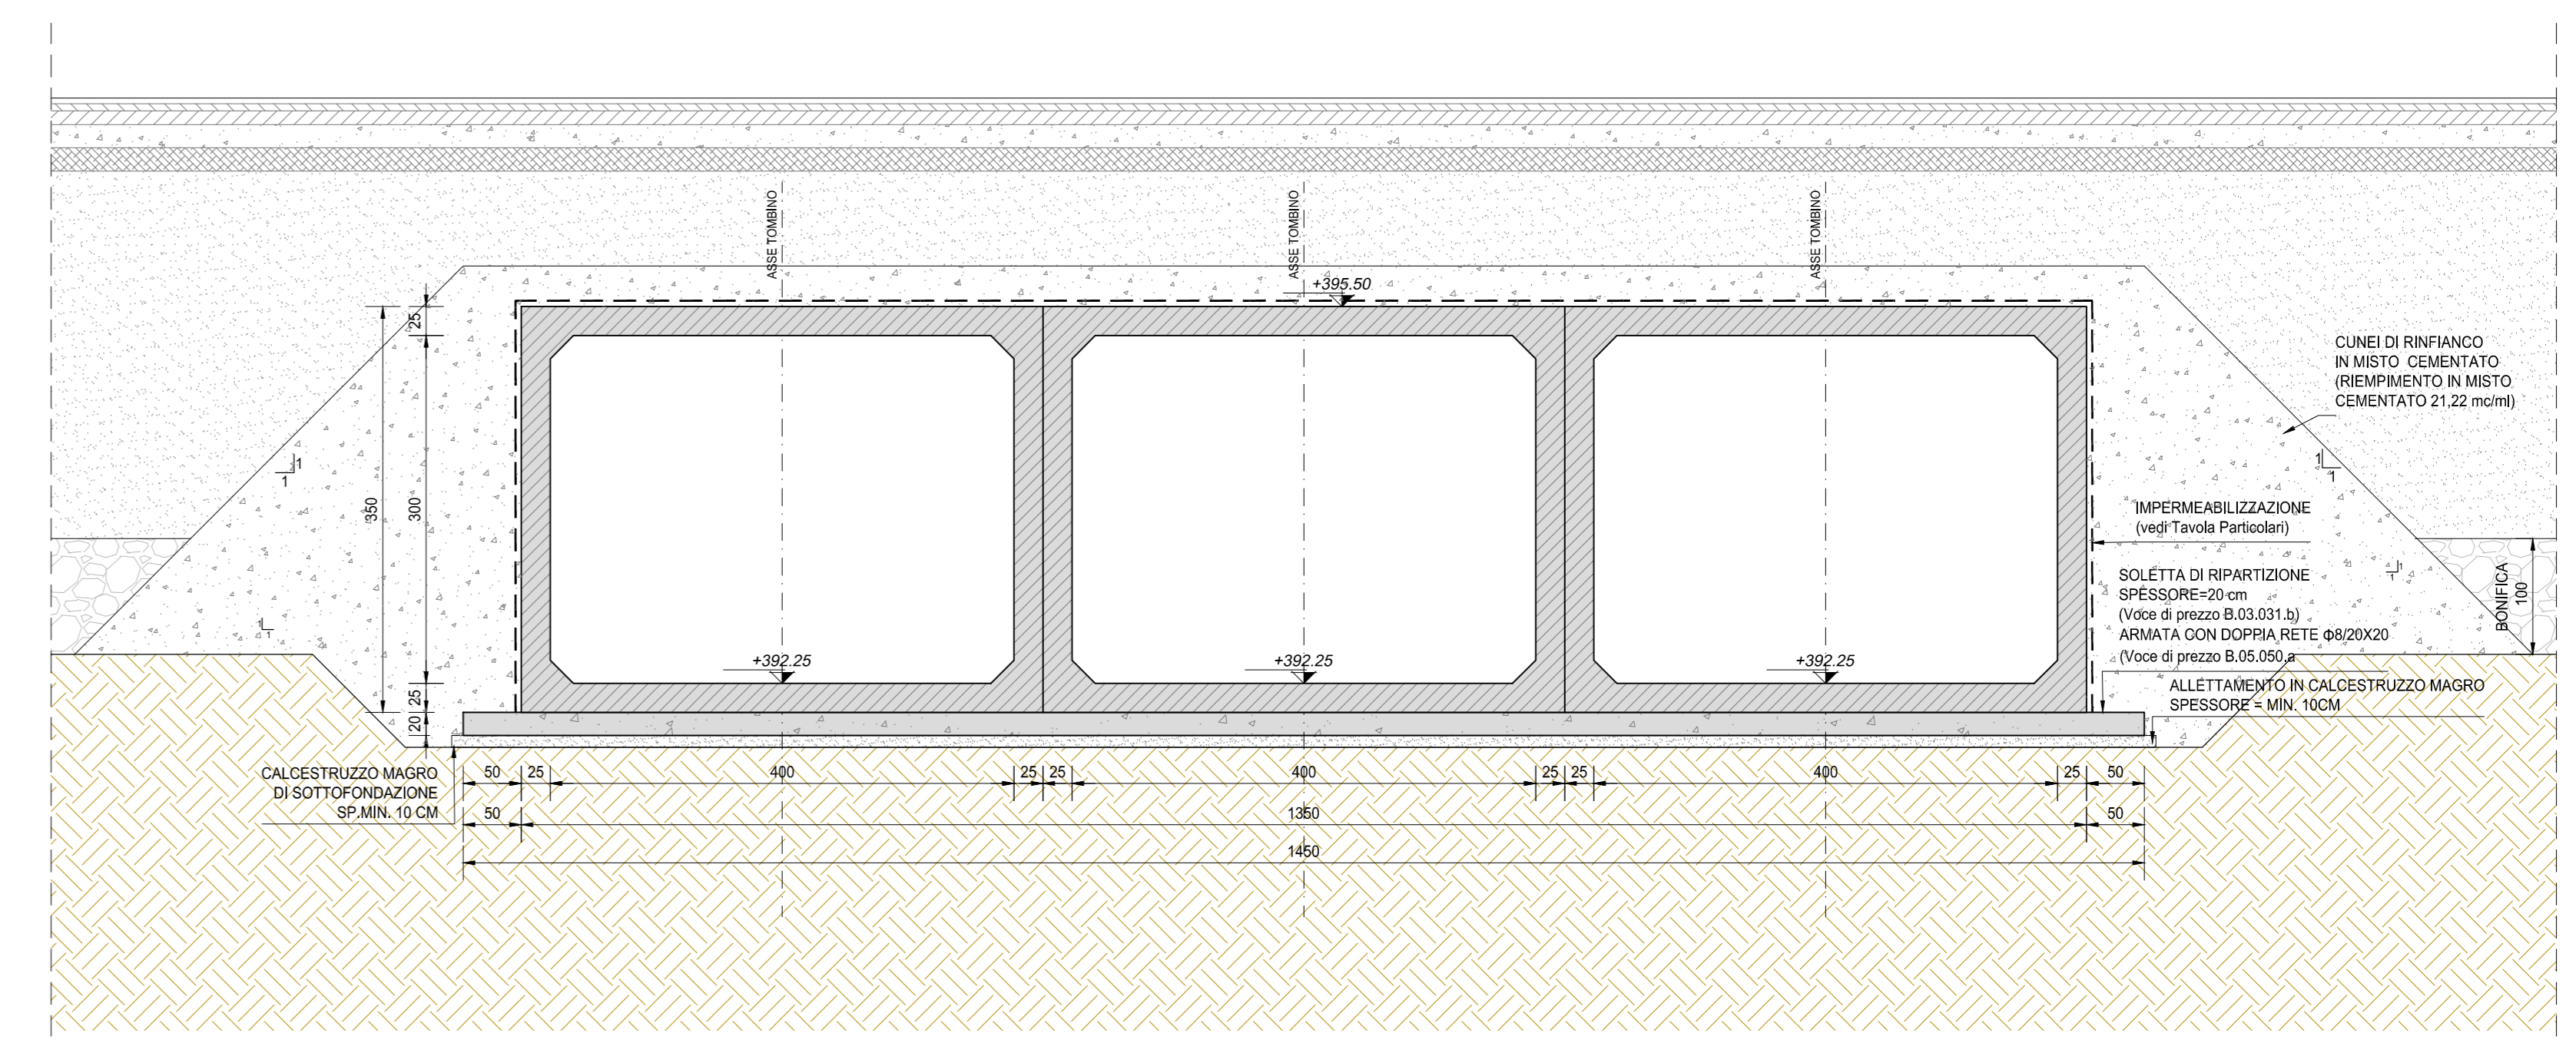


SEZIONE SEZ. E-E  
SCALA 1:50

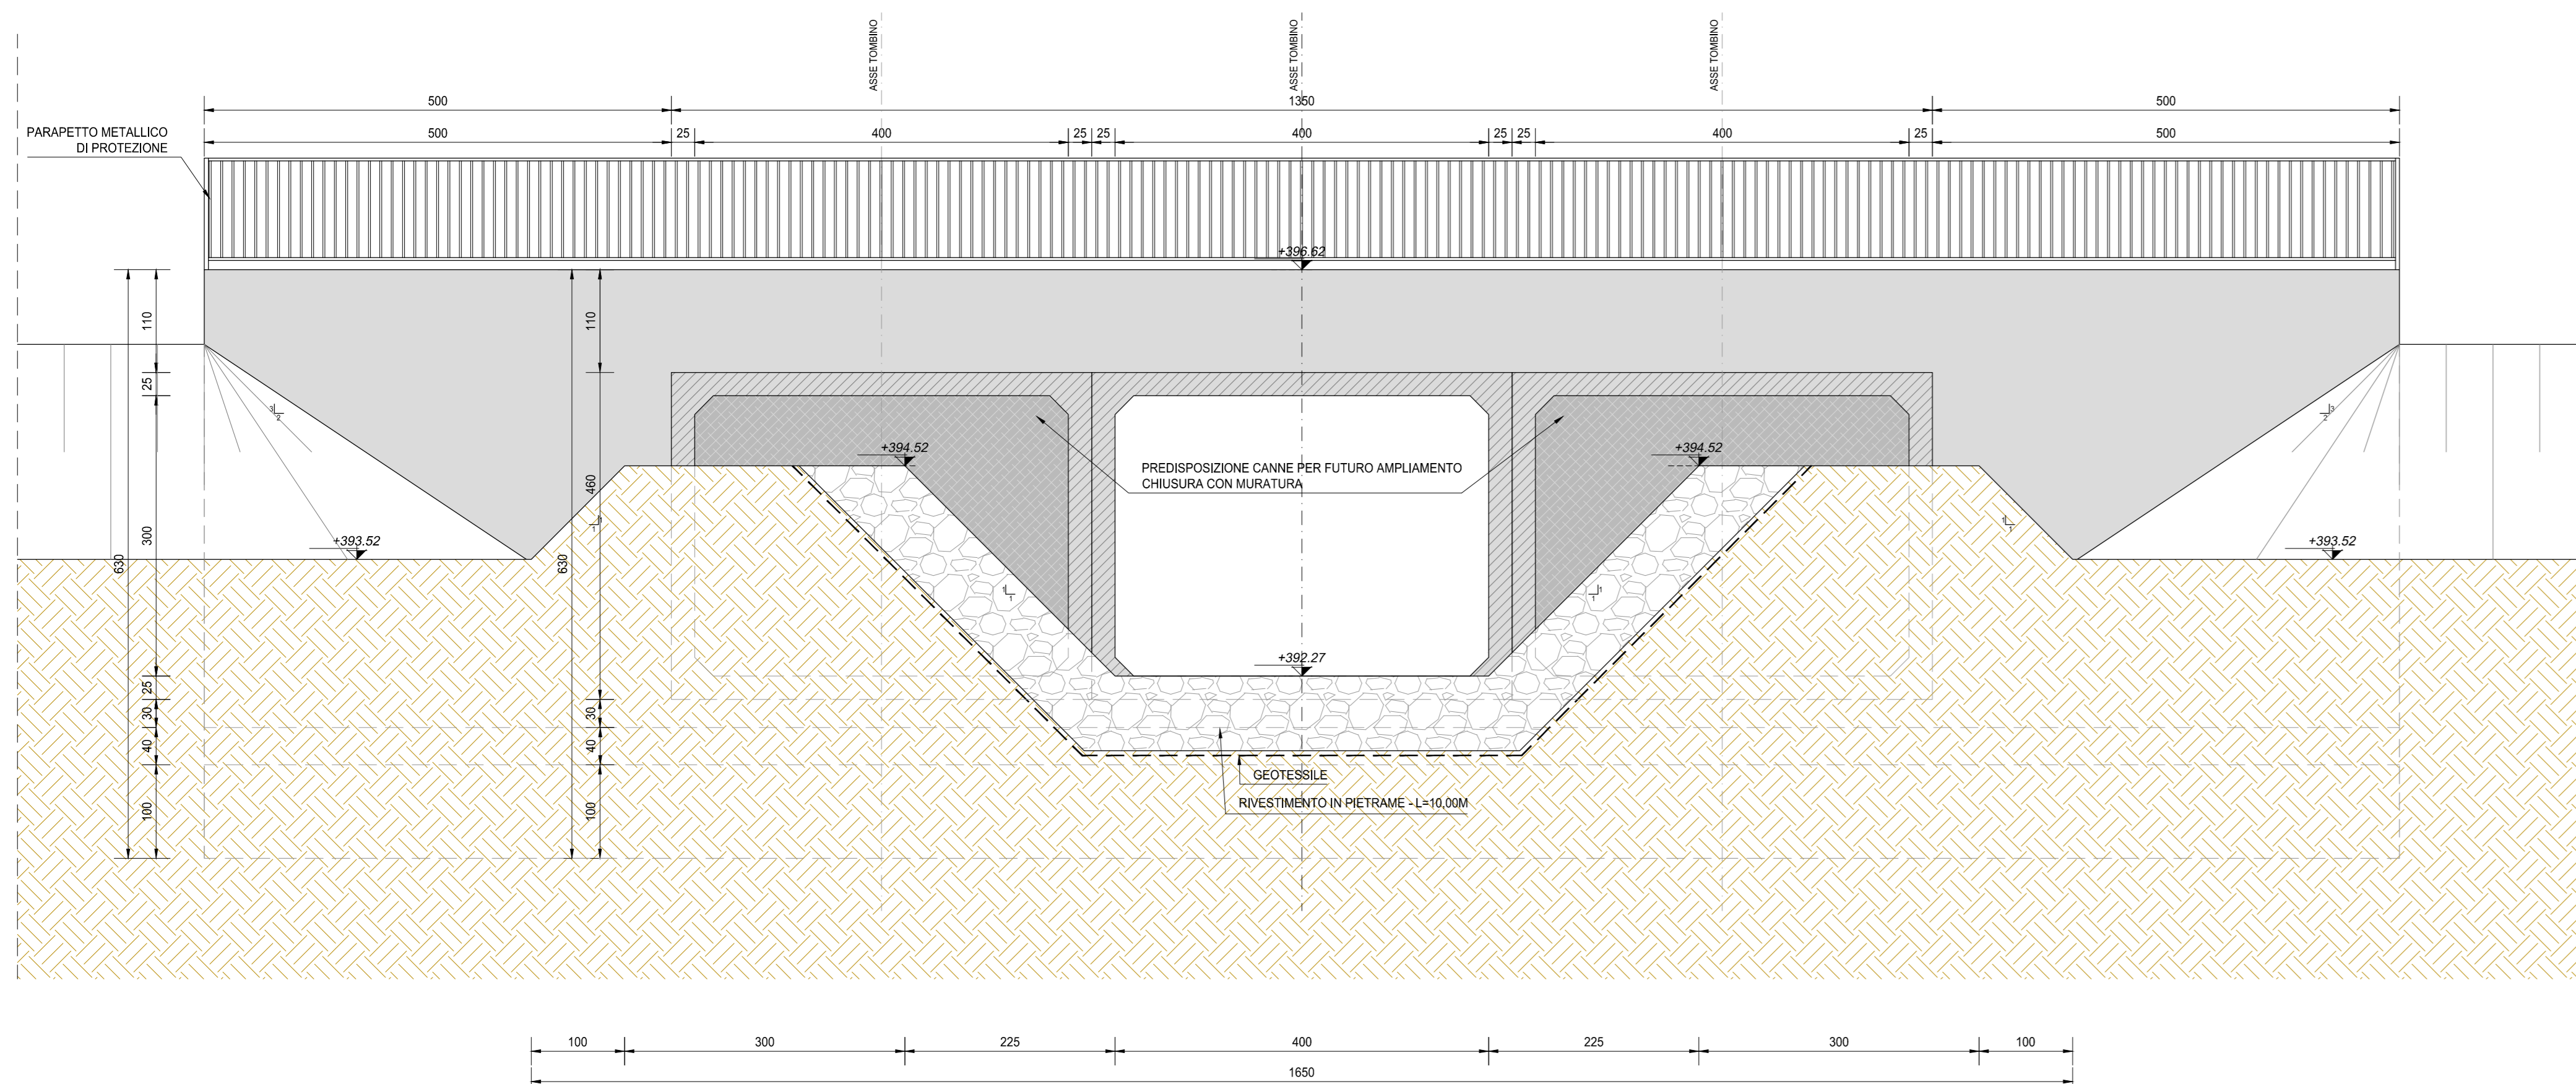

INQUADRAMENTO DELL'OPERA  
SCALA 1:2.000

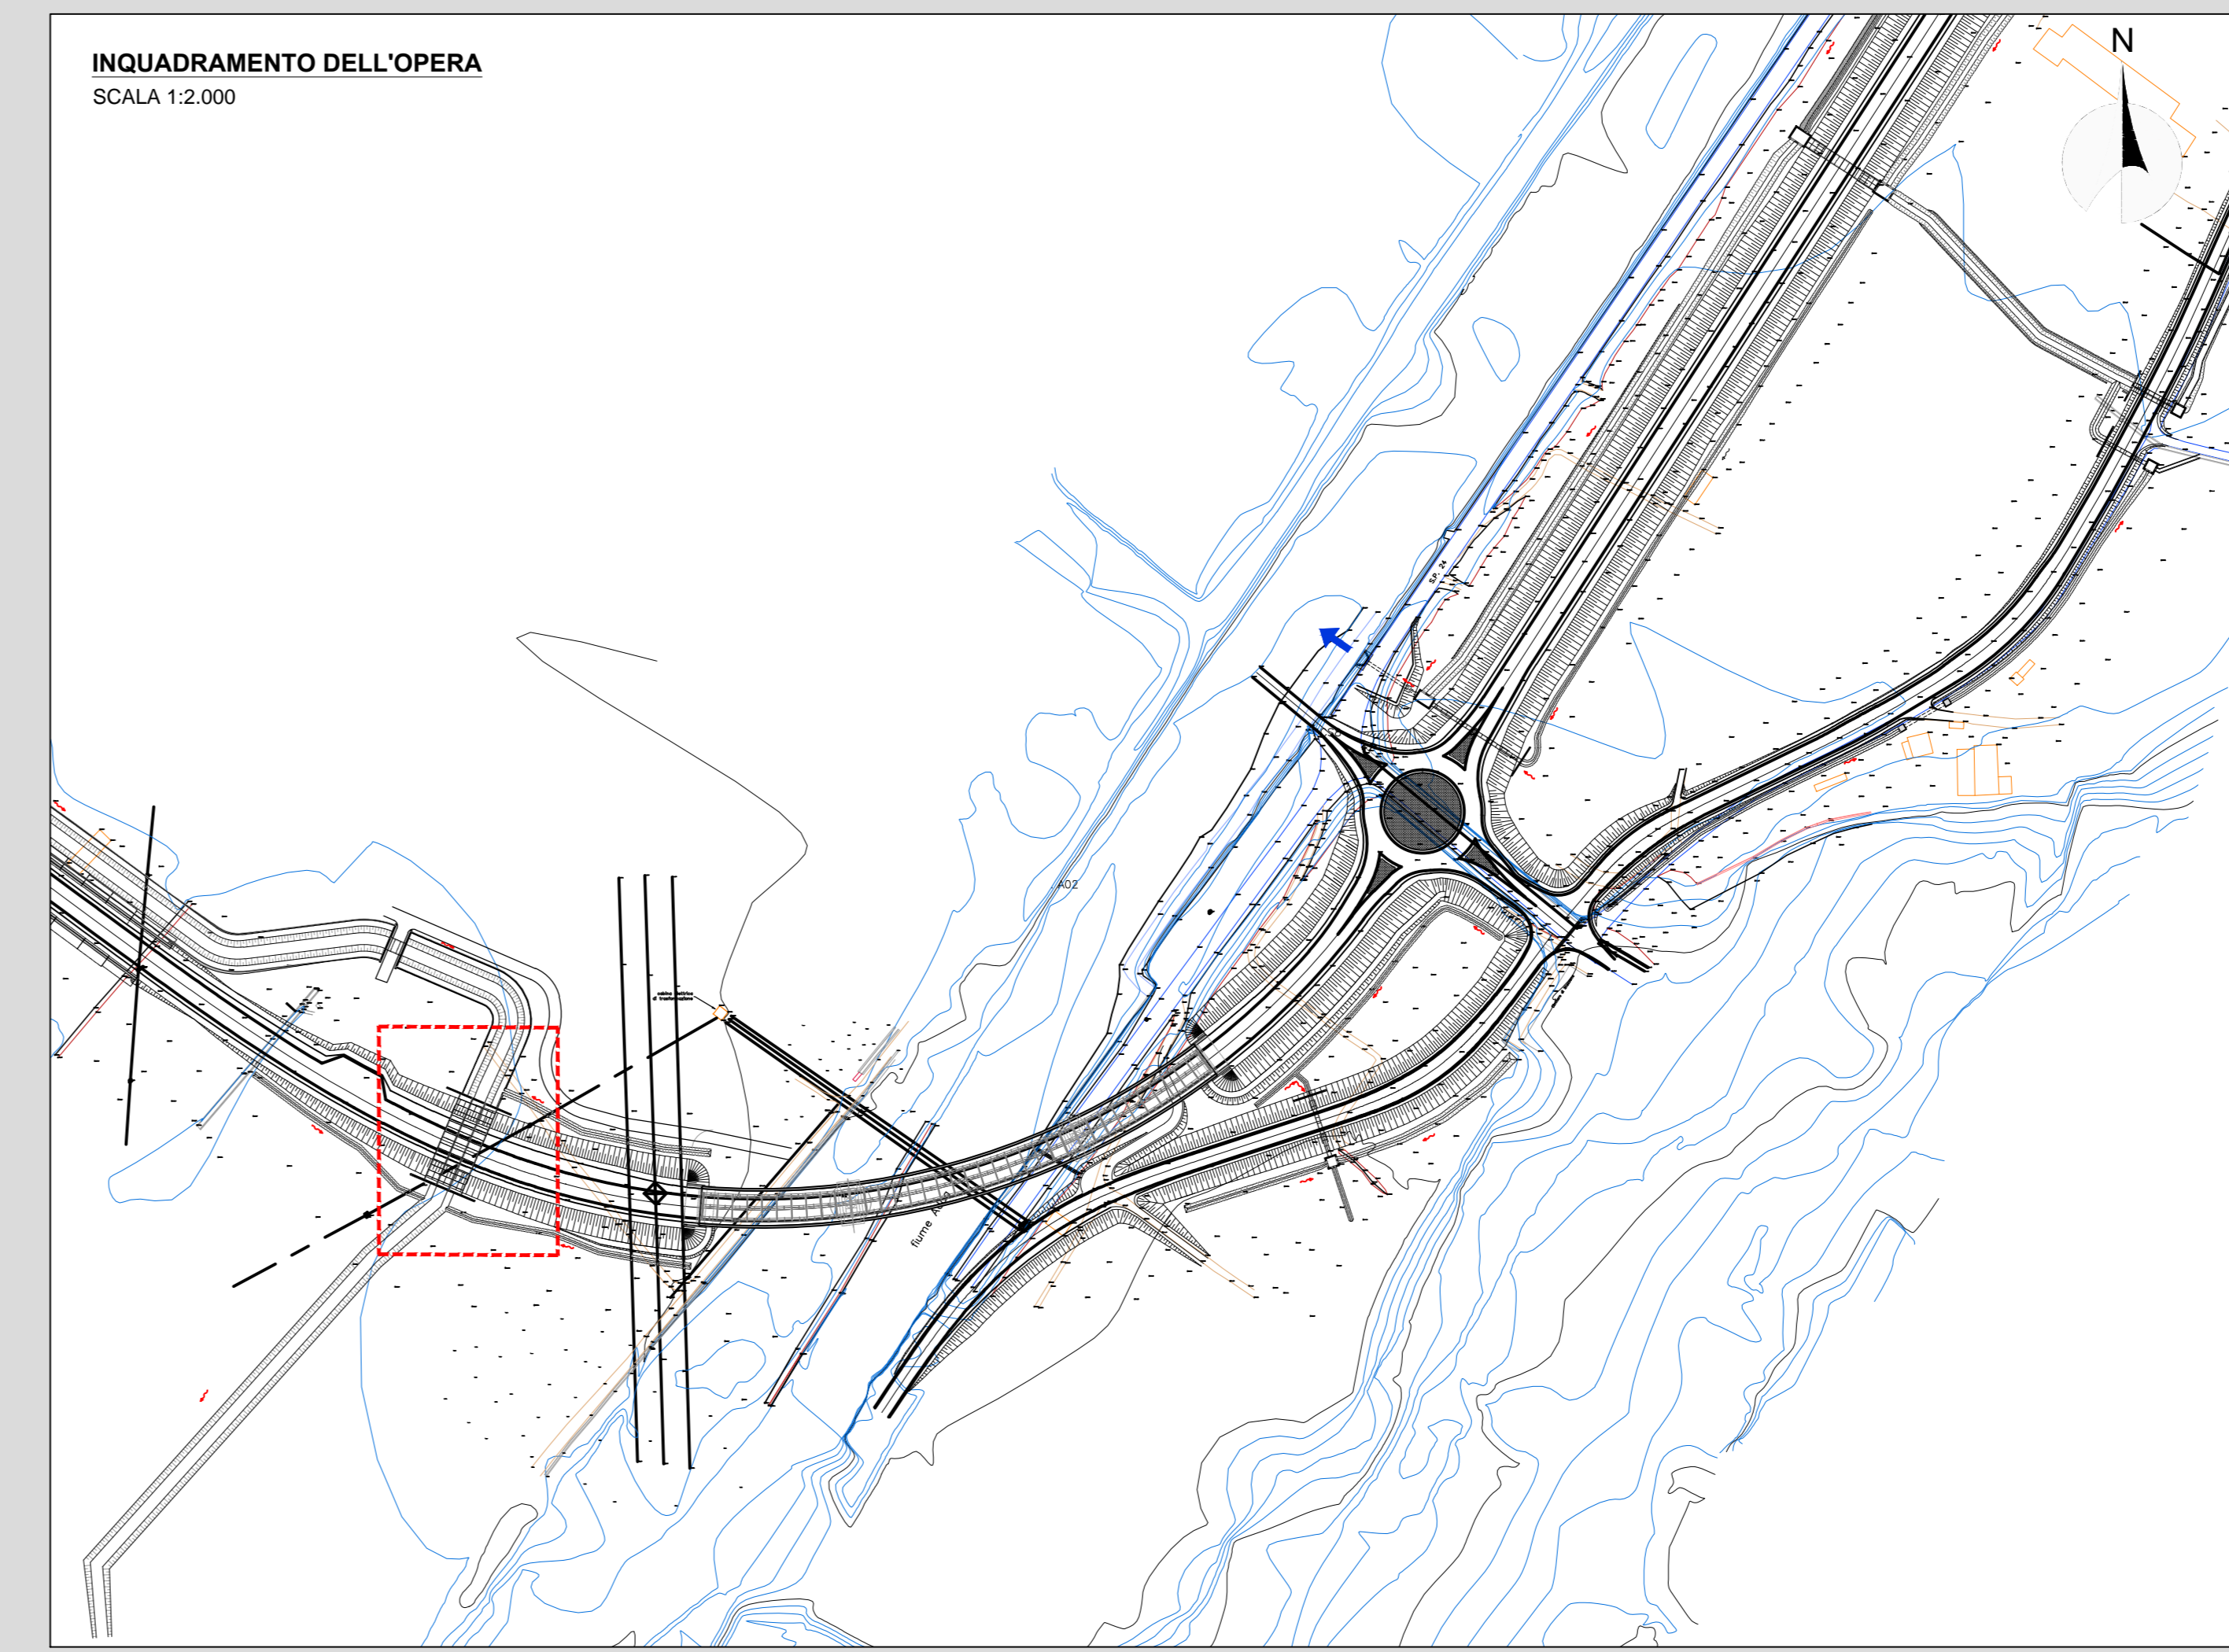

SEZIONE LONGITUDINALE (SEZ. A-A)  
SCALA 1:50

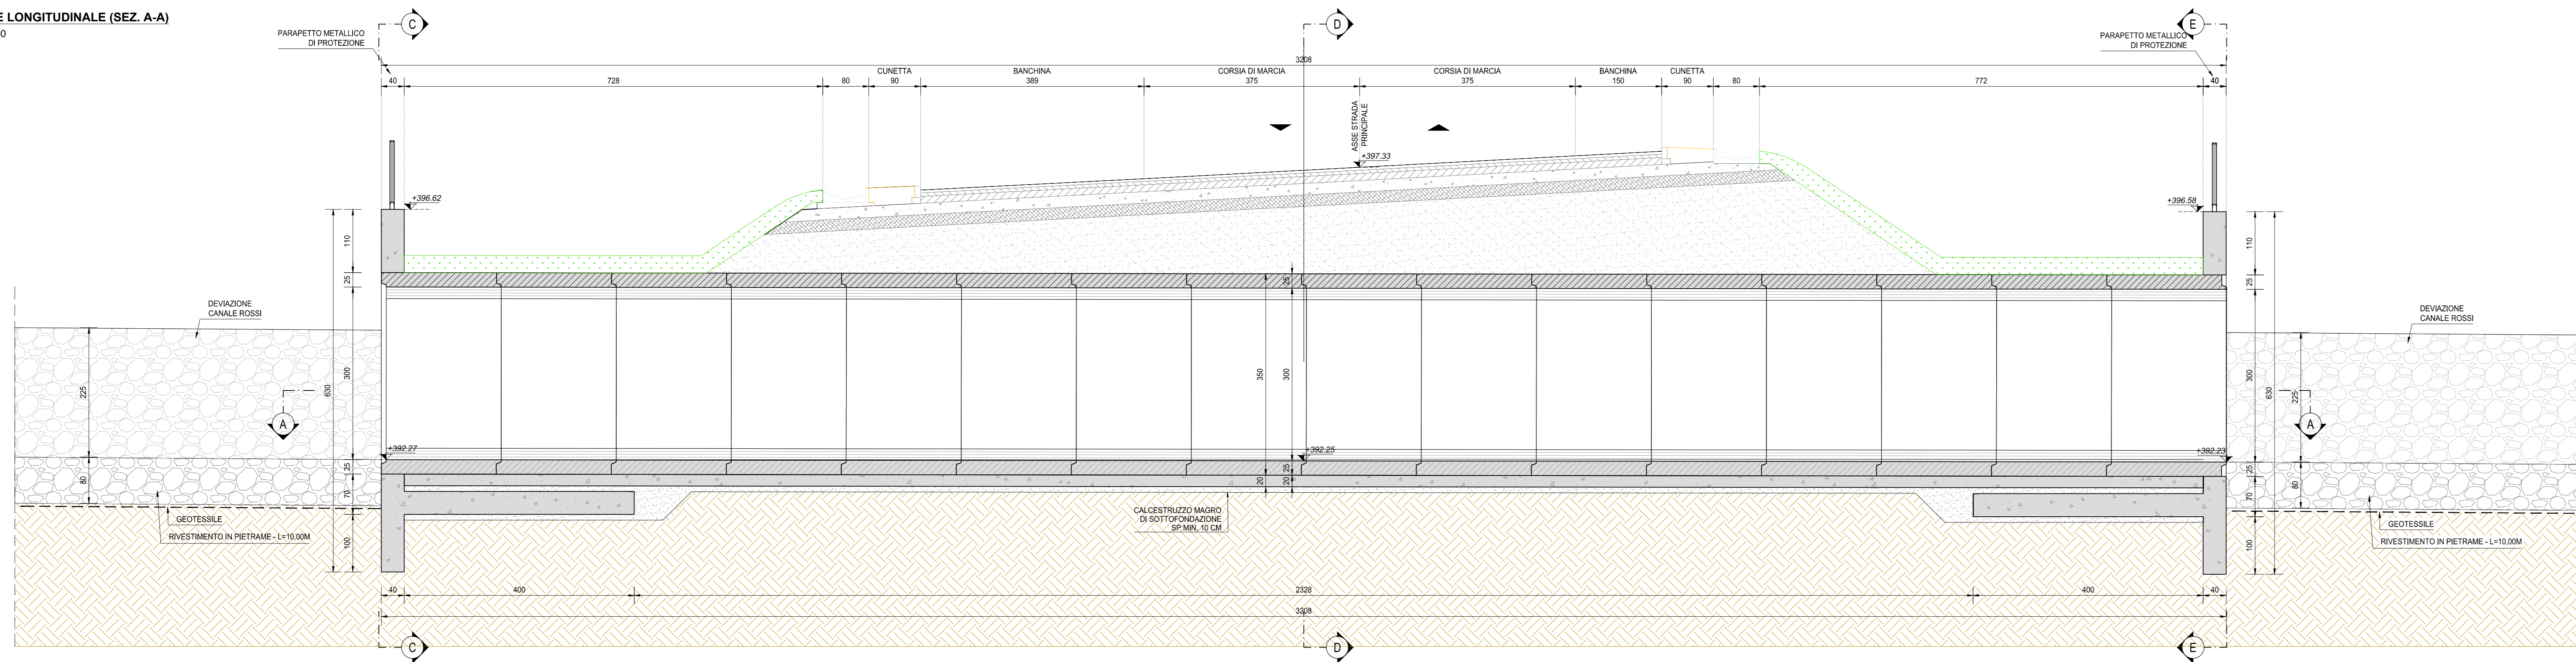

RICHIAMI AD ALTRI ELABORATI	
PER LA DEFINIZIONE DELLE CARATTERISTICHE DEI MATERIALI	T00TM00STRSC01
PER L'ARMATURA DEI TOMBINI SCATOLARI PREFABBRICATI	P00TM03STRAR03
PER L'ARMATURA DEL MANUFATTO DI MONTE	P00TM03STRAR04
PER L'ARMATURA DEL MANUFATTO DI VALLE	P00TM03STRAR05

NOTE	
TUTTE LE MISURE, SALVO CONTRARIA INDICAZIONE, SONO ESPRESSE IN CM	
LO SPESORE DEL RICOPRIMENTO E' MISURATO A PARTIRE DAL PIANO ASFALTO SINO ALL'ESTRADOSSO DELLA STRUTTURA PREFABBRICATA NEL PUNTO PIU' SFAVOREVOLE	

**ANAS S.p.A.**  
Direzione Progettazione e Realizzazione Lavori

S.S. 38 - LOTTO 4: VARIANTE DI TIRANO DALLO SVINCOLO DI STAZIONA (COMPRESO) ALLO SVINCOLO DI LORETO (CON COLLEGAMENTO ALLA DOGANA DI POSCHIAVO)

S.S. 38 - LOTTO 4: NODO DI TIRANO - TRATTA "A" (SVINCOLO DI BIANZONE - SVINCOLO LA GANDA) E TRATTA "B" (SVINCOLO LA GANDA - CAMPONE IN TIRANO)

**PROGETTO ESECUTIVO**

STUDIO CORONA	ING. RENATO DEL PRITE	ECOPLAN	GG
ING. Valerio Bazzoli	ING. Renato Del Prite	ARCH. Riccardo Frattini	ING. Gabriele Tassinari
ING. Renato Viro	ING. Luigi Mammari	ING. Gianluigi Appareo	ING. Carlo Tassinari
ING. Valerio Bazzoli	ING. Renato Del Prite	ING. Gianluigi Appareo	ING. Carlo Tassinari
ING. Valerio Bazzoli	ING. Renato Del Prite	ING. Gianluigi Appareo	ING. Carlo Tassinari

VISTO IL RESPONSABILE DEL PROCEDIMENTO

RESPONSABILE DELL'INTEGRAZIONE DELLE PRESTAZIONI SPECIALISTICHE

GEOLOGO

IL COORDINATORE DELLA SICUREZZA IN FASE DI PROGETTAZIONE

**LAC02**

**L - PROGETTO STRUTTURALE - TOMBINATURE IDRAULICHE**  
LAC - TM03B TOMBINO SCATOLARE AL KM 0+530 - CANALE ROSSI  
PLANIMETRIA, PROFILI E SEZIONI - TAVOLA 02 DI 02

CODICE PROGETTO	PROGETTO	UV. PROG.	N. PROG.	REVISIONE	SCALA:
M1324	E	1801		A	VARIE

C					
B					
A	EMISSIONE	GENNAIO 2019	ING. LUIGIO DE CAROLIS	ING. FABRIZIO BAIETTI	ING. VALERIO BAIETTI
REV.	DESCRIZIONE	DATA	REDATTO	VERIFICATO	APPROVATO