




VISTA PLANIMETRICA DALL'ALTO  
SCALA 1:50

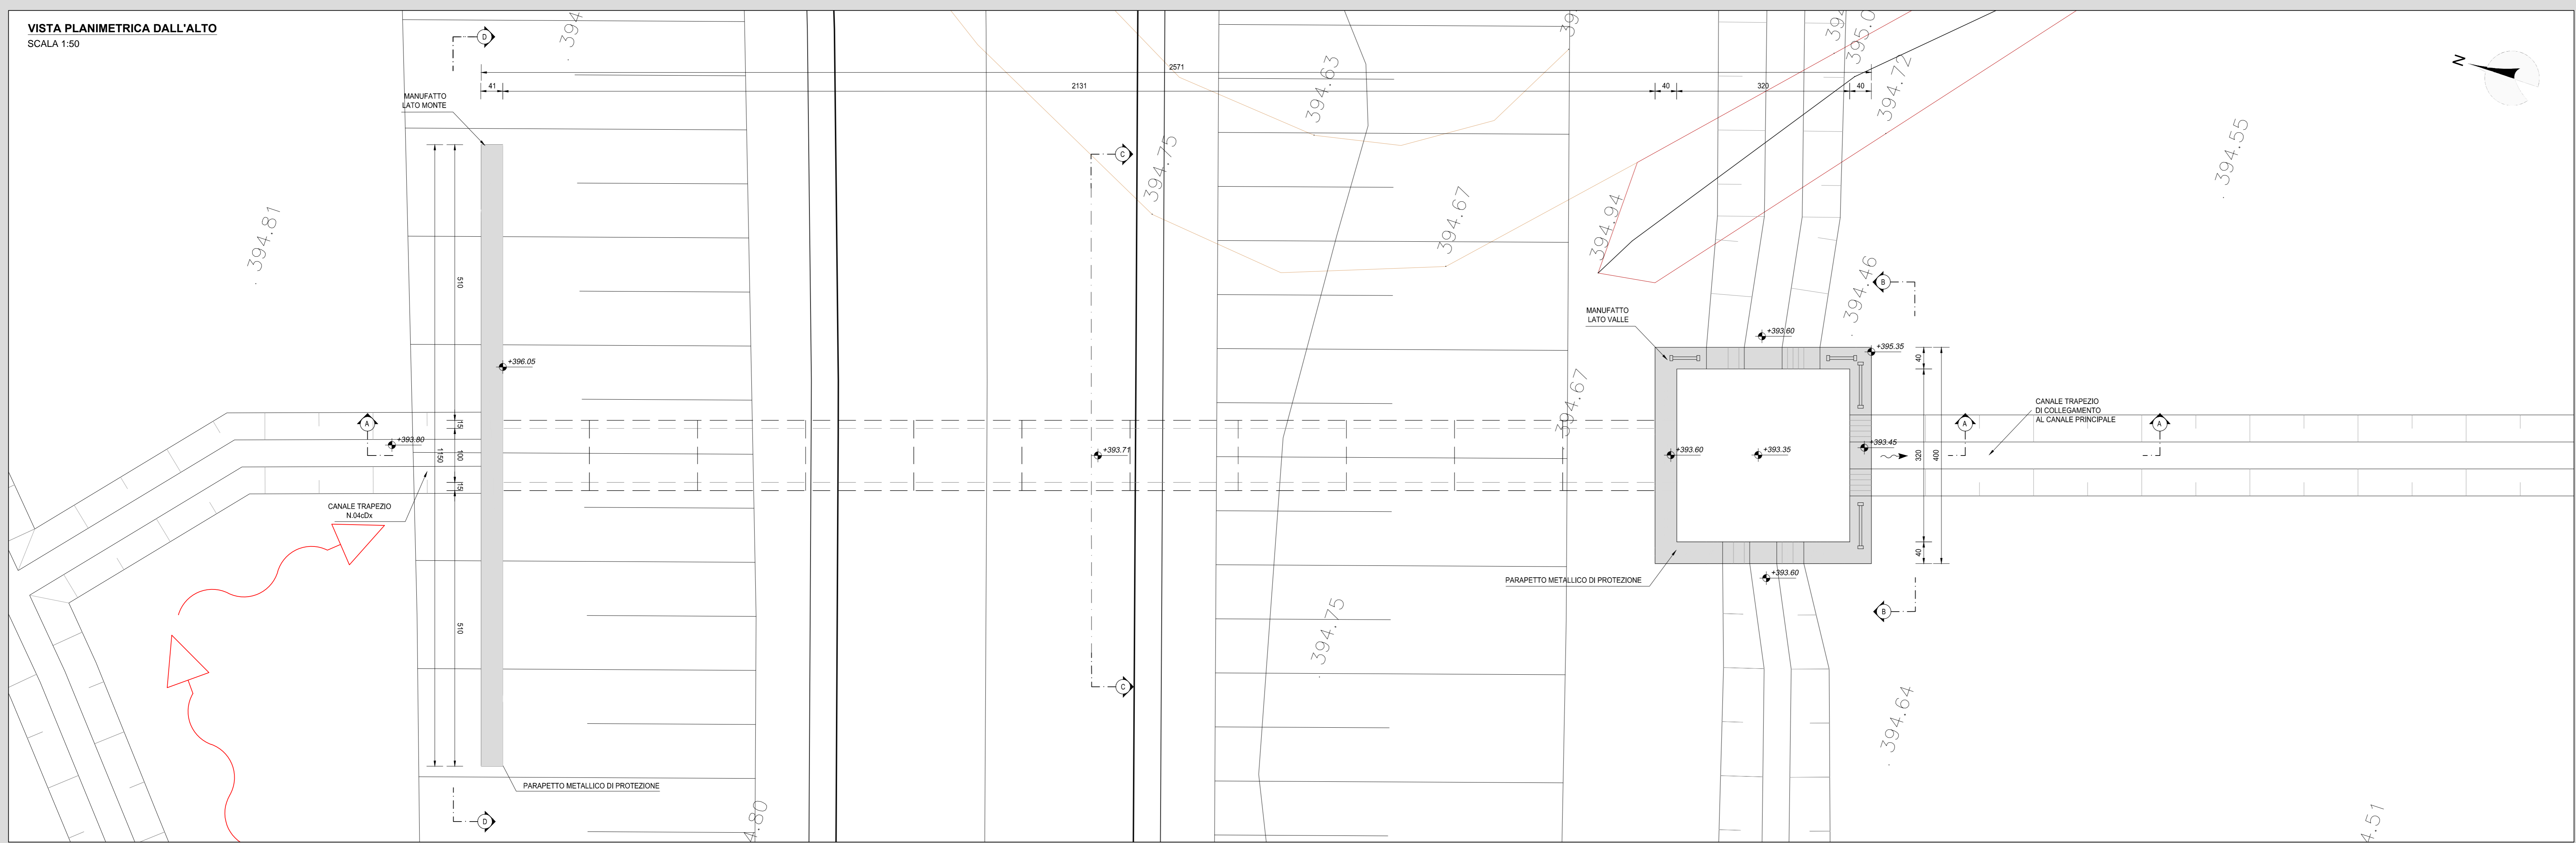

SEZIONE LONGITUDINALE (SEZ. A-A)  
SCALA 1:50

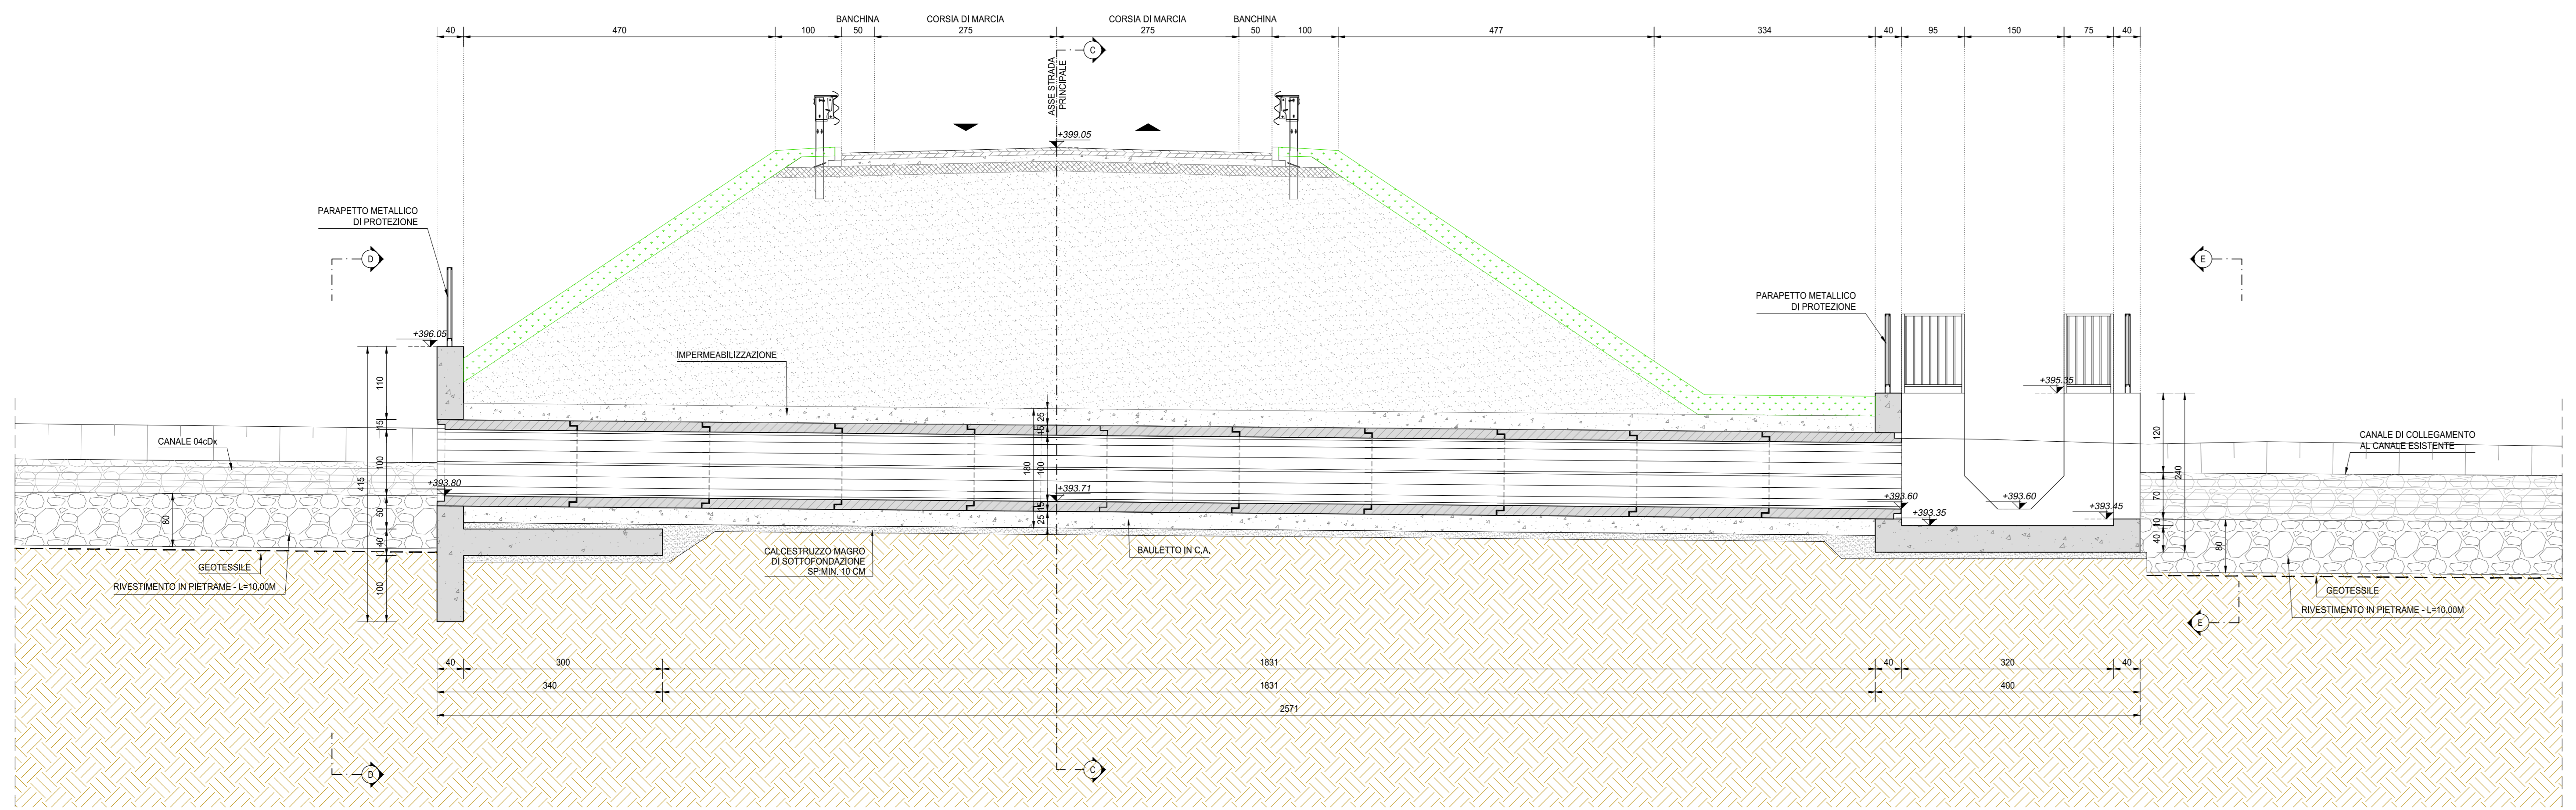

INQUADRAMENTO DELL'OPERA  
SCALA 1:2.000

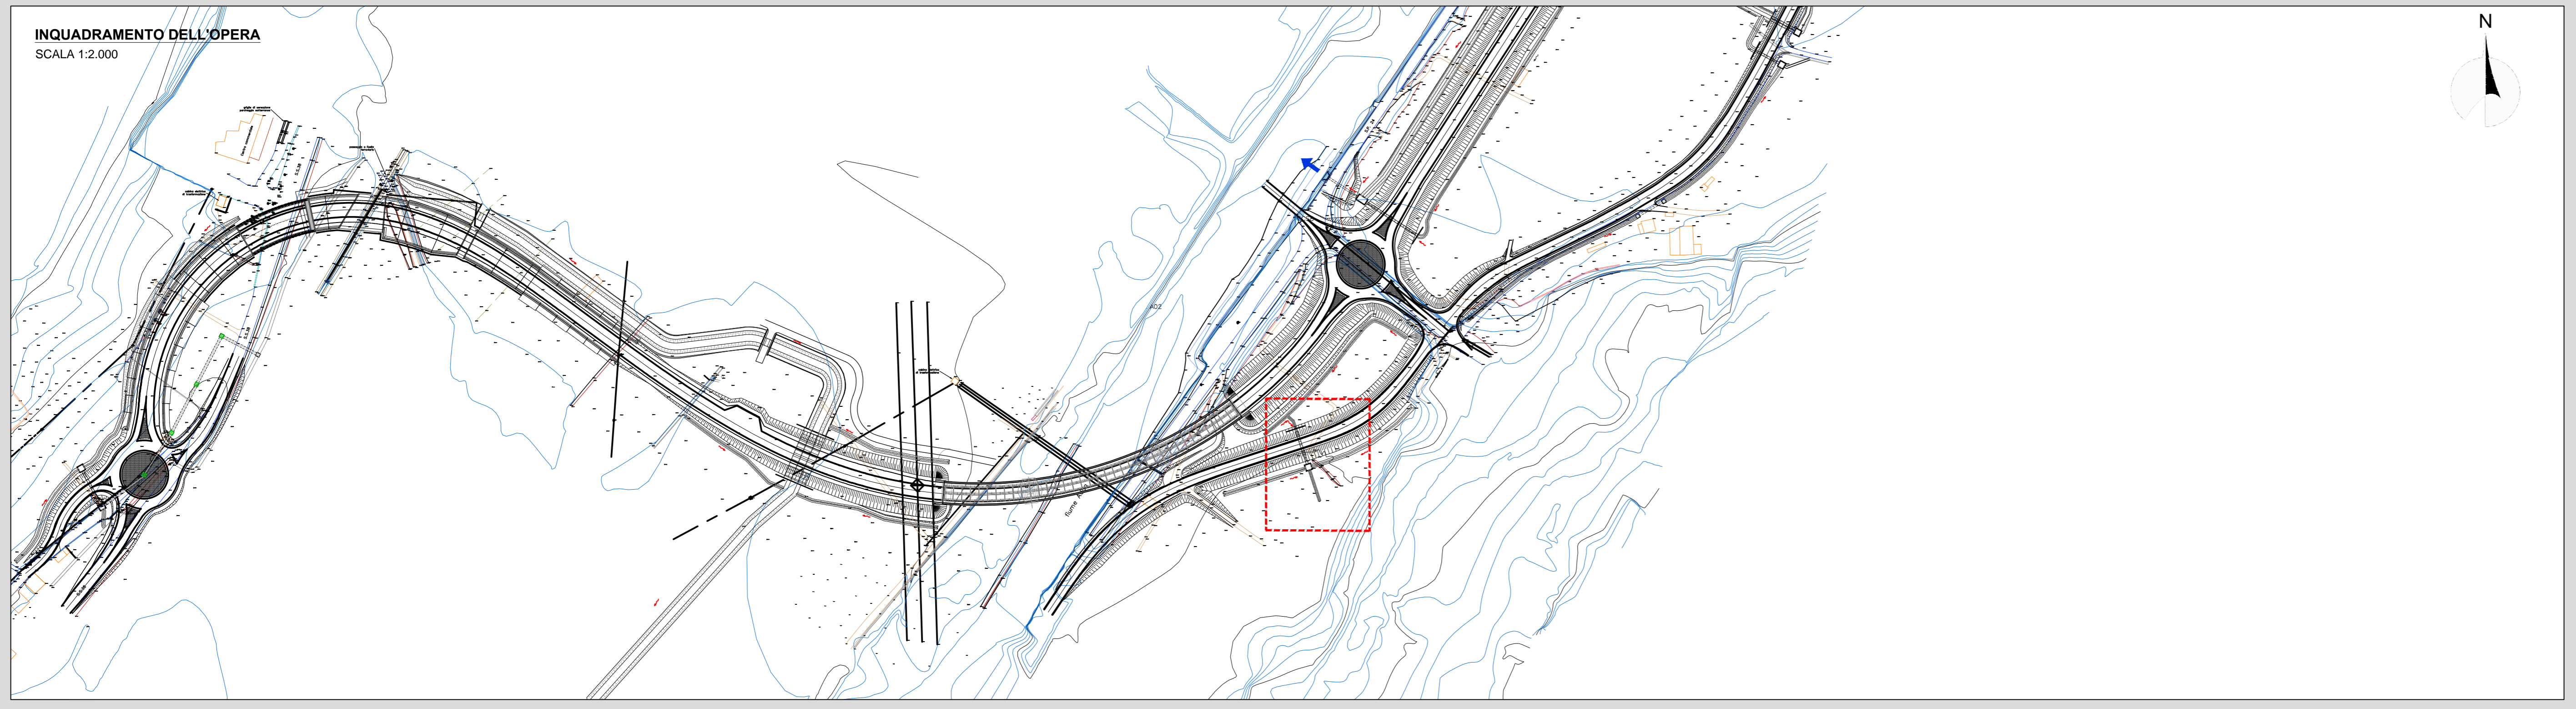

RICHIAMI AD ALTRI ELABORATI	
PER LA DEFINIZIONE DELLE CARATTERISTICHE DEI MATERIALI	T00TM00STRSC01
PER L'ARMATURA DELLA BAULATURA DEL TOMBINO CIRCOLARE PREFABBRICATO	S02TM04STRAR01
PER L'ARMATURA DEL MANUFATTO DI MONTE	S02TM04STRAR02
PER L'ARMATURA DEL MANUFATTO DI VALLE	S02TM04STRAR03

NOTE	
TUTTE LE MISURE, SALVO CONTRARIA INDICAZIONE, SONO ESPRESSE IN CM	
LO SPESSORE DEL RICOPRIMENTO E' MISURATO A PARTIRE DAL PIANO ASFALTO SINO ALL'ESTRADOSSO DELLA STRUTTURA PREFABBRICATA NEL PUNTO PIU' SFAVOREVOLE	

ANAS S.p.A.  
Direzione Progettazione e Realizzazione Lavori

S.S. 38 - LOTTO 4: VARIANTE DI TIRANO DALLO SVINCOLO DI STAZZONA (COMPRESO) ALLO SVINCOLO DI LORETO (CON COLLEGAMENTO ALLA DOGANA DI POSCHIAVO)  
S.S. 38 - LOTTO 4: NODO DI TIRANO - TRATTA "A" (SVINCOLO DI BIANZONE - SVINCOLO LA GANDA) E TRATTA "B" (SVINCOLO LA GANDA - CAMPONE IN TIRANO)

**PROGETTO ESECUTIVO**


VISTO IL RESPONSABILE DEL PROCEDIMENTO:

RESPONSABILE DELL'INTEGRAZIONE DELLE PRESTAZIONI SPECIALISTICHE:

GEOLOGO:

IL COORDINATORE DELLA SICUREZZA IN FASE DI PROIEZIONE:

**LAE01**

**L - PROGETTO STRUTTURALE - TOMBINATURE IDRAULICHE**  
LAE - TM04C TOMBINO CIRCOLARE DN1000 AL KM 0+183  
PLANIMETRIA, PROFILI E SEZIONI - TAVOLA 01 DI 02

CODICE PROGETTO	NOME FILE	REVISIONE	SCALA:
M1324 E 1801	LAE01-S02TM04STRD01_A.dwg	A	VARIE

PROGETTO	LIV. PROG.	N. PROG.	CODICE ELAB.
M1324	E	1801	S02TM04STRD01

C				
B				
A	EMISSIONE	GENNAIO 2019	ING. LUIGIO DE CAROLIS	ING. FABRIZIO BAUETTI
REV.	DESCRIZIONE	DATA	REDATTO	VERIFICATO
				APPROVATO