




VISTA DALL'ALTO
SCALA 1:50

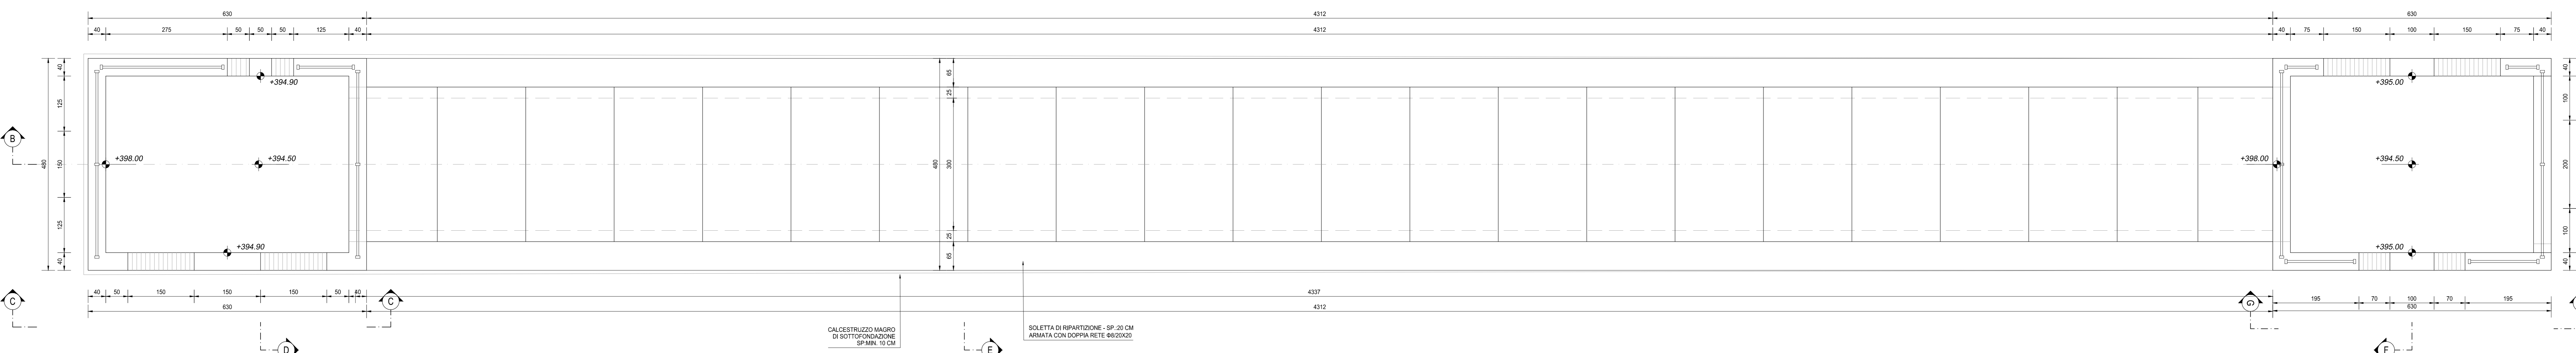


SEZIONE A-A
SCALA 1:50

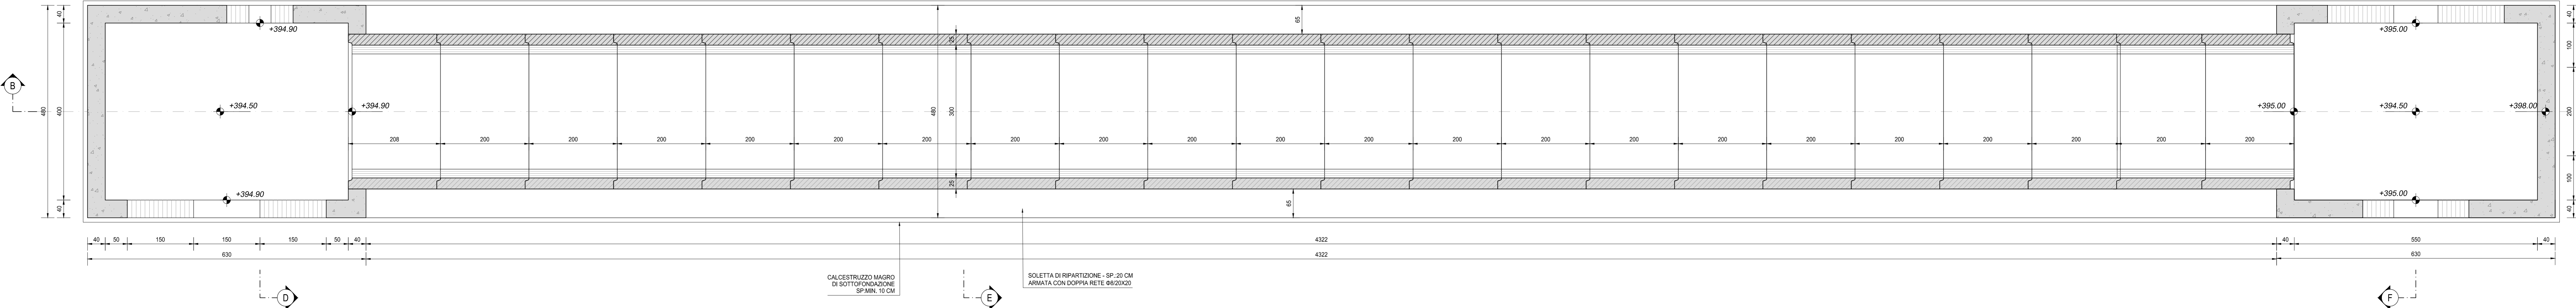


SEZIONE B-B
SCALA 1:50

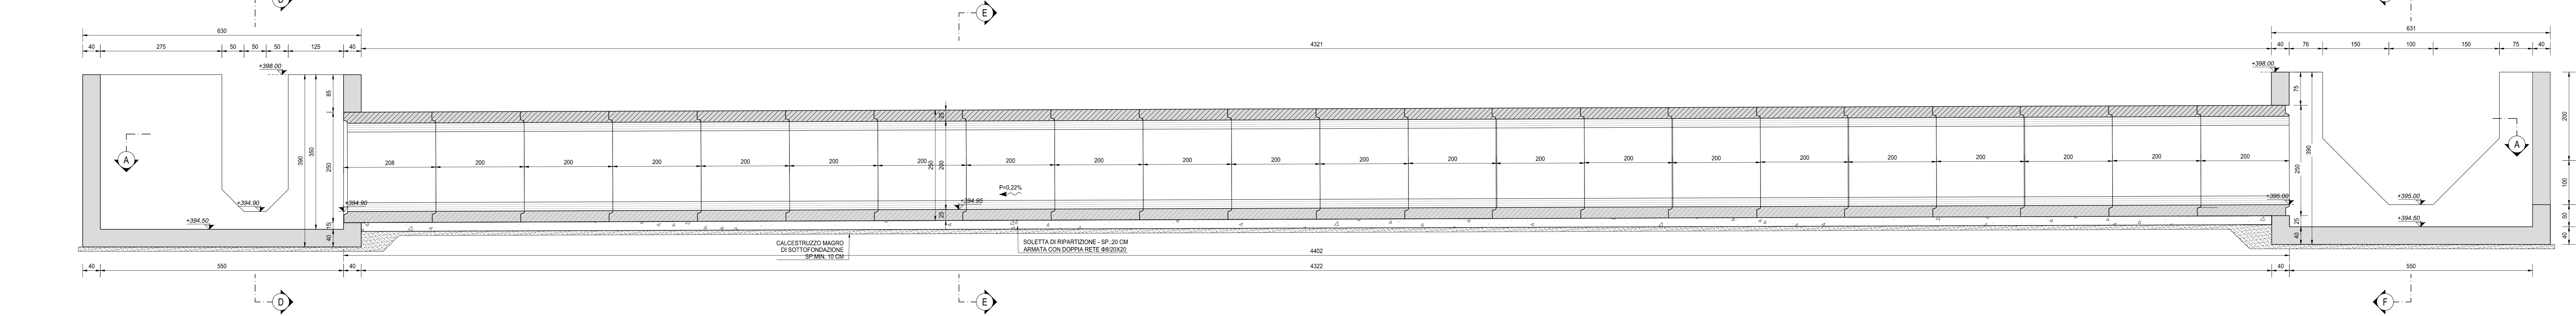


SEZIONE C-C
SCALA 1:50

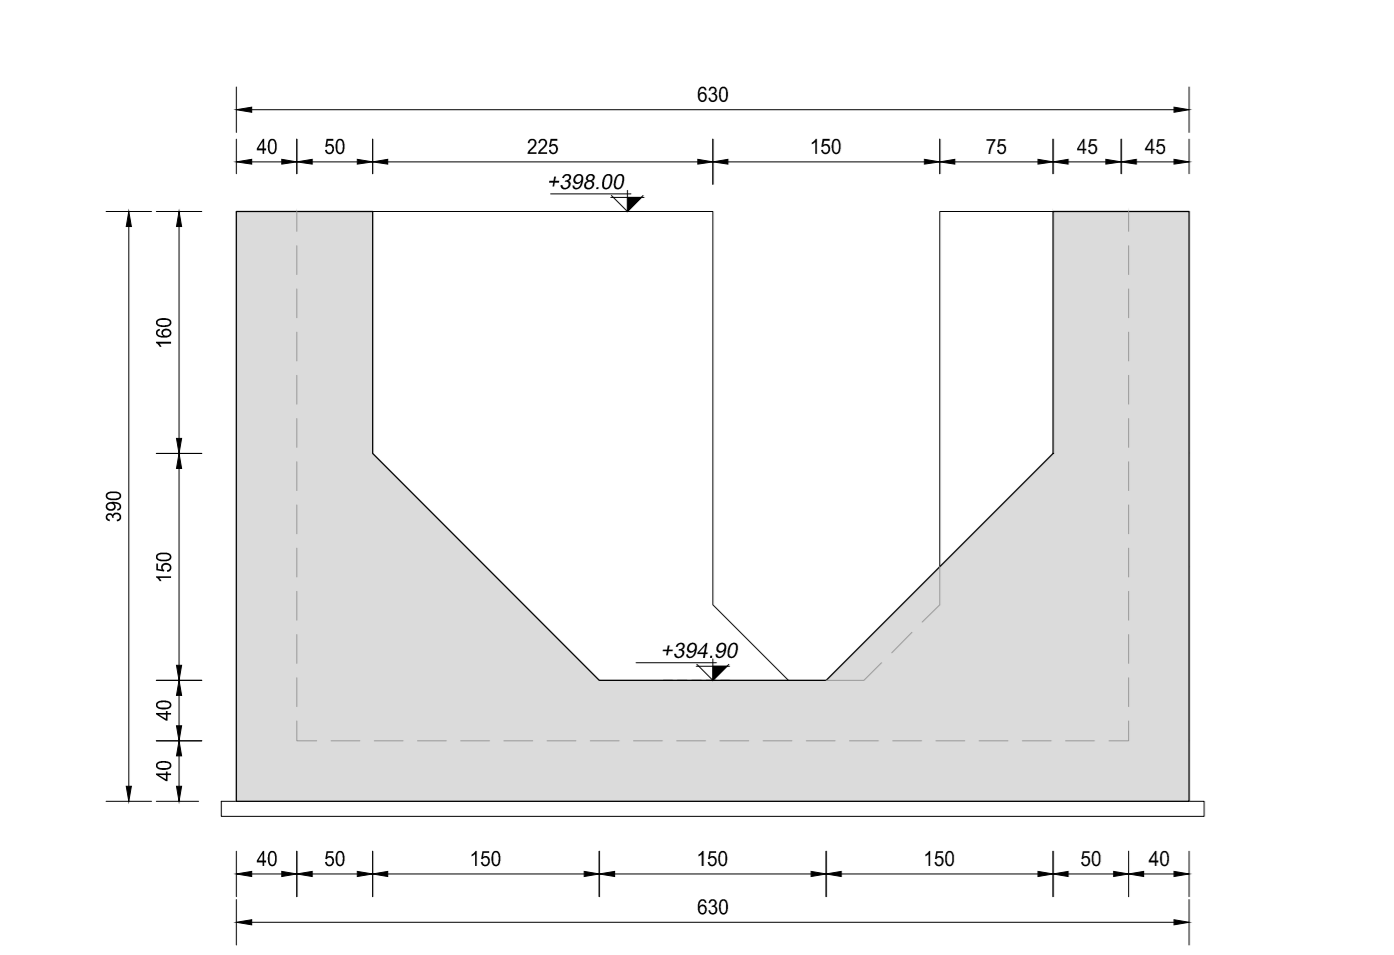


SEZIONE D-D
SCALA 1:50

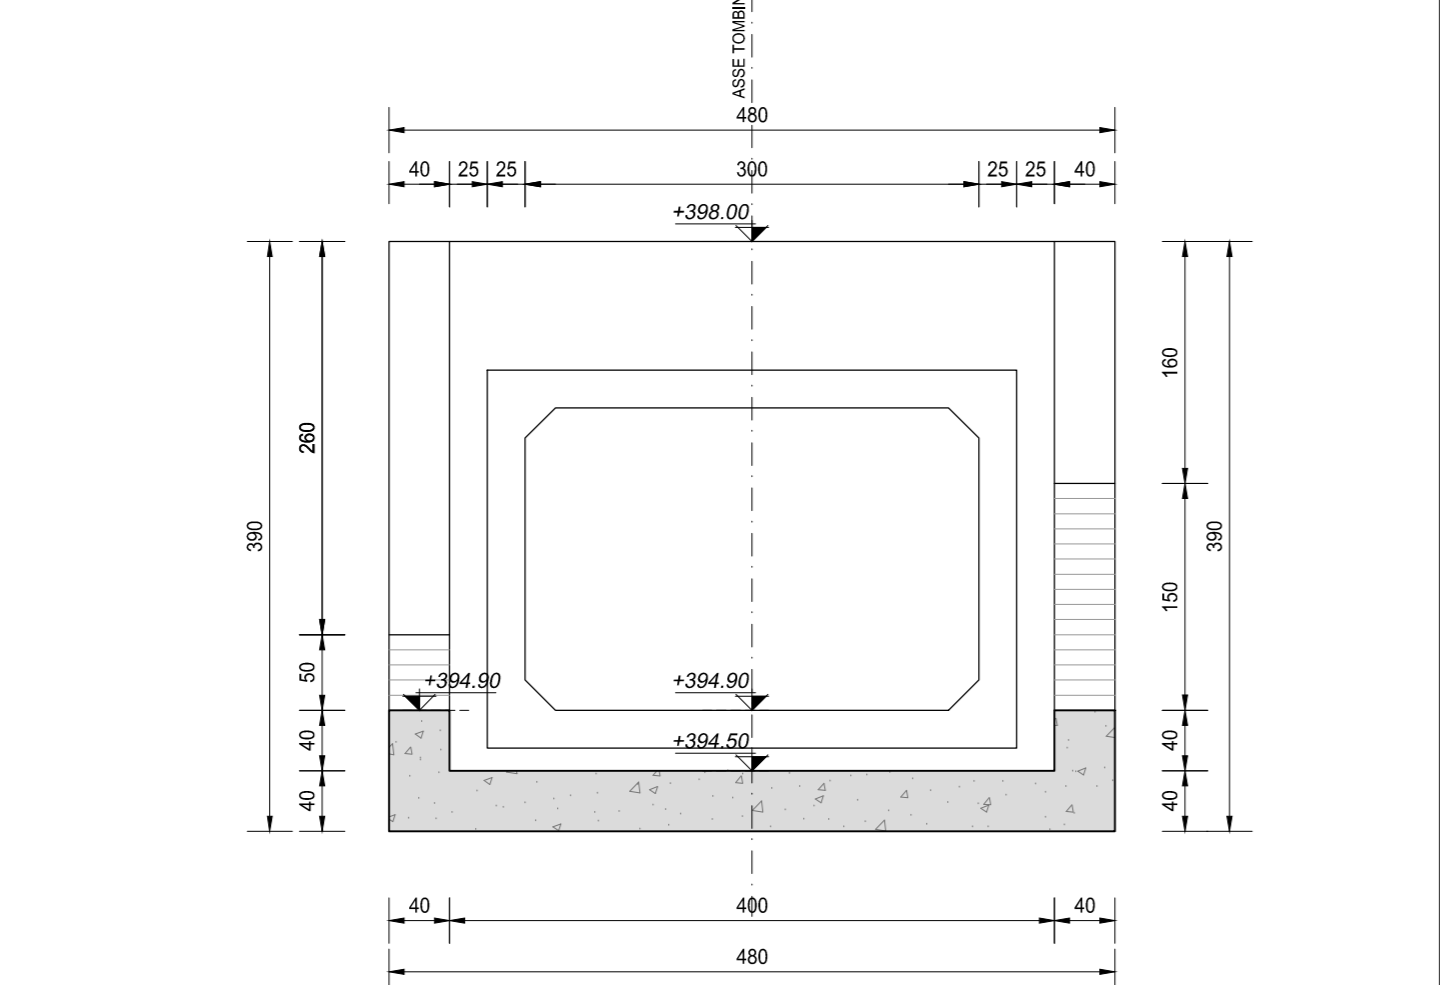


SEZIONE E-E
SCALA 1:50

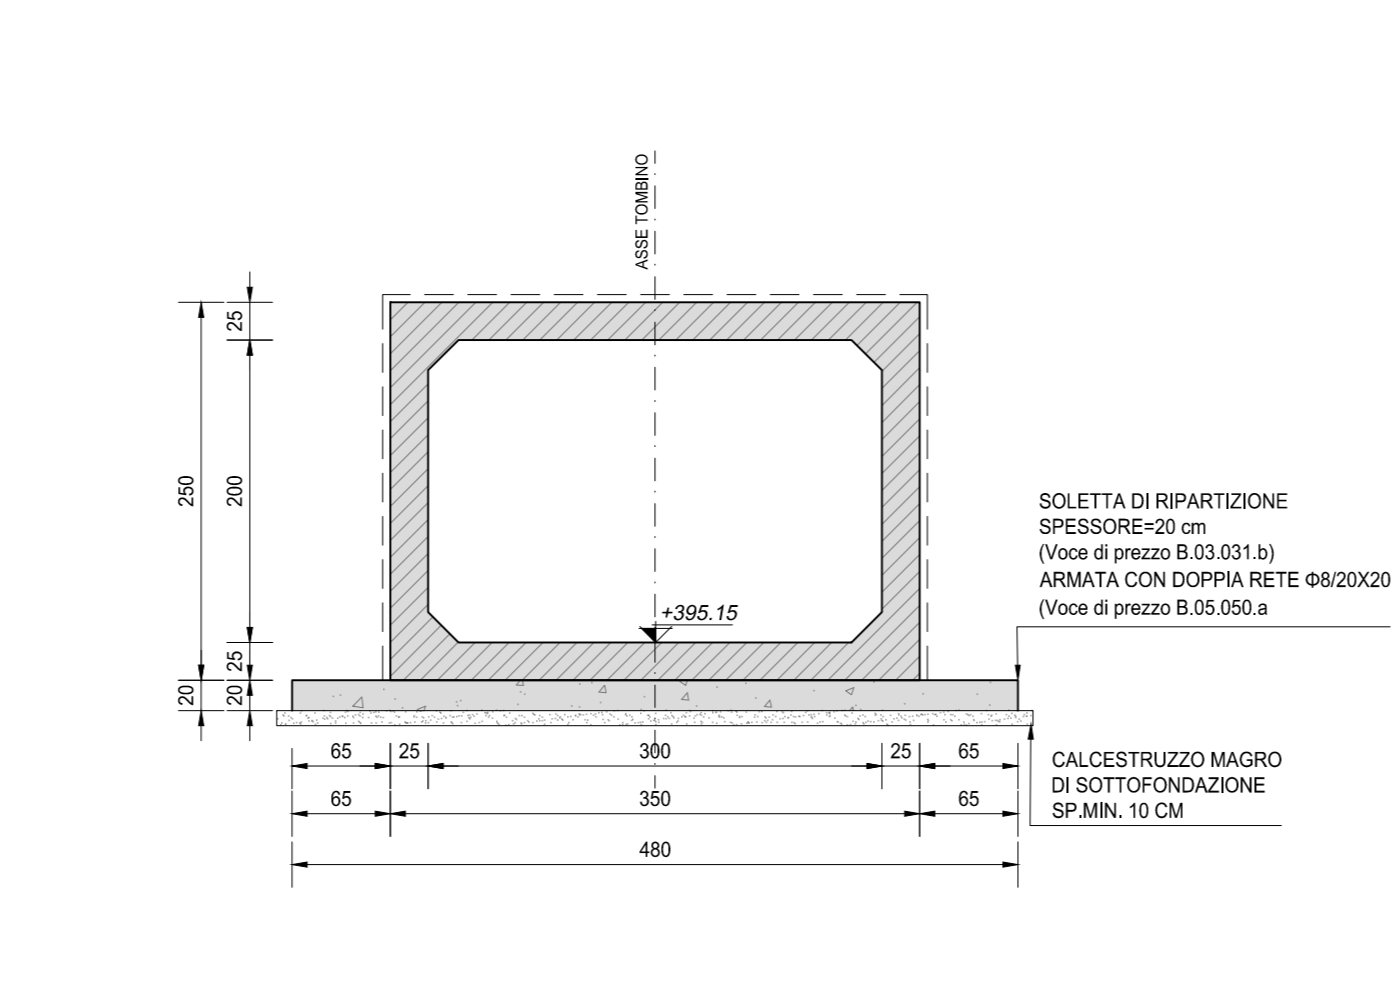

SEZIONE F-F
SCALA 1:50

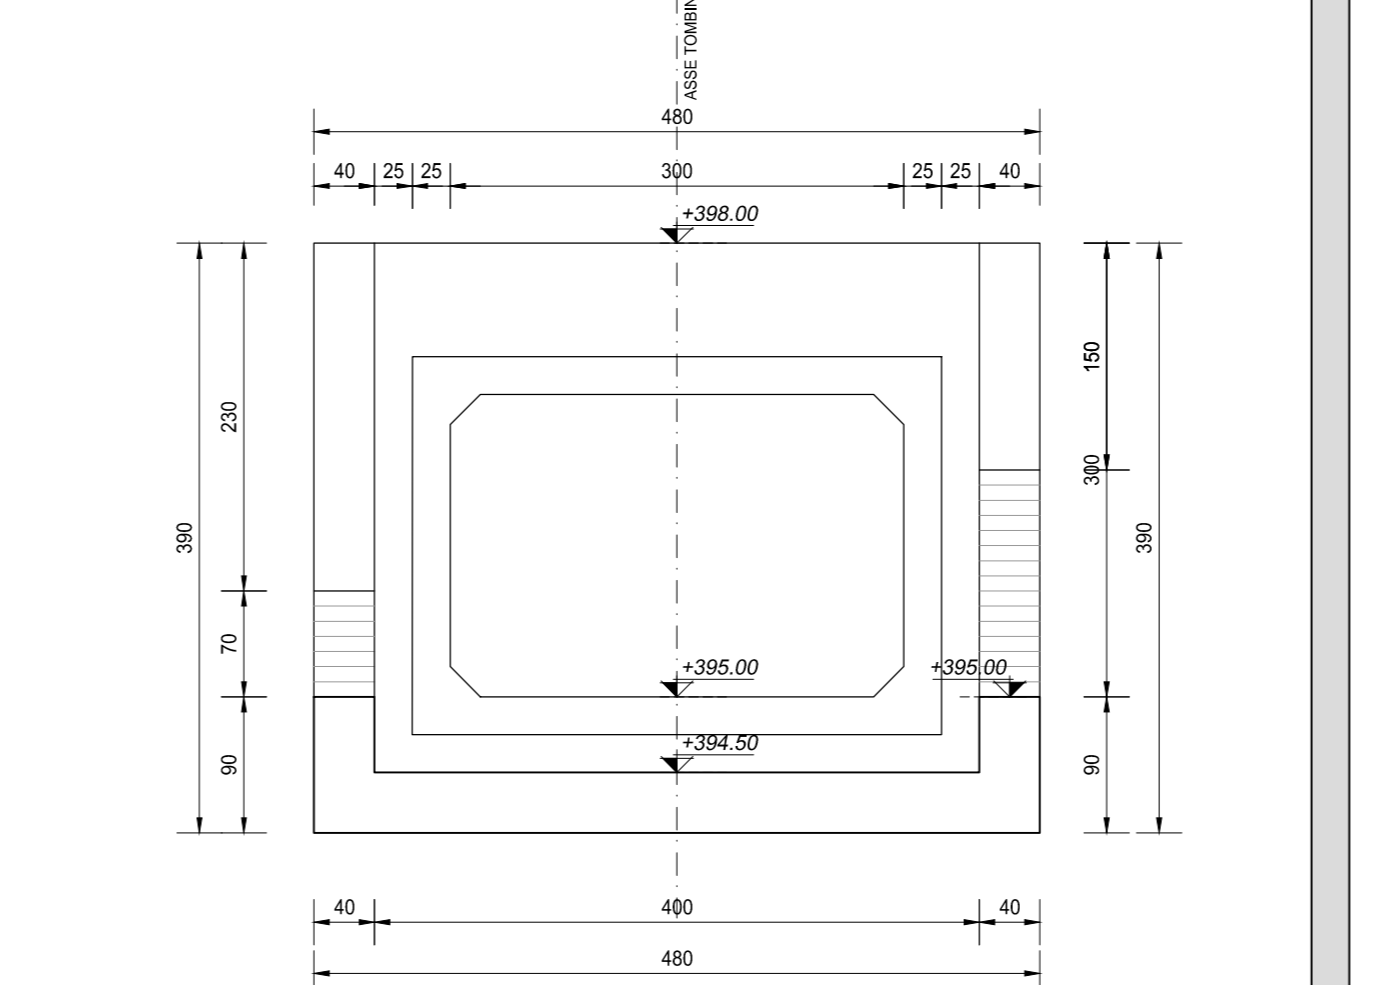

SEZIONE G-G
SCALA 1:50

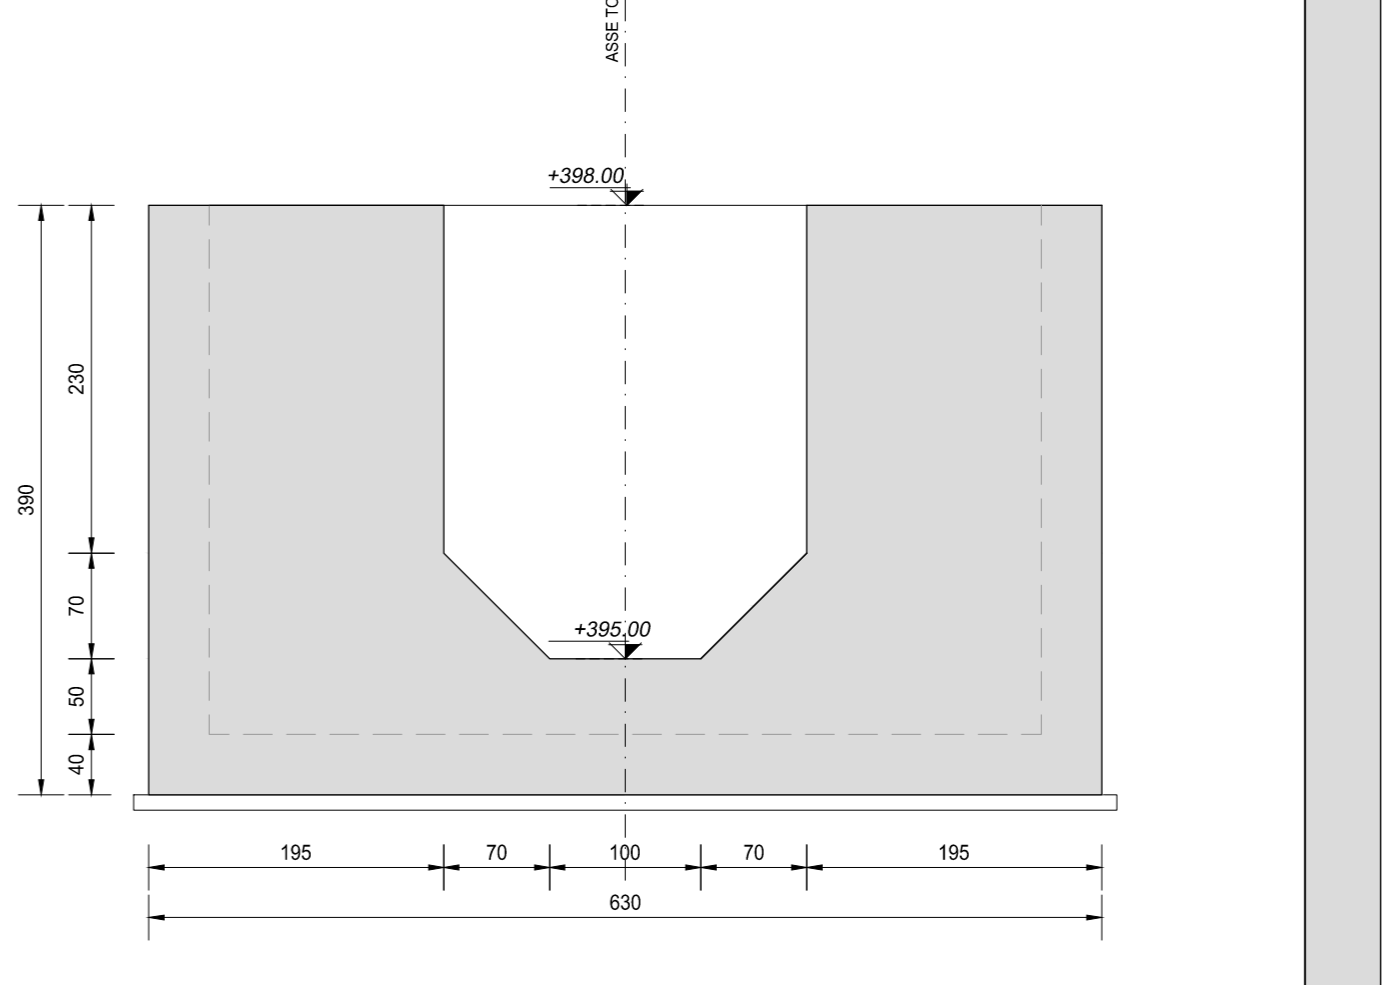

RICHIAMI AD ALTRI ELABORATI	T00TM00STRSC01
PER LA DEFINIZIONE DELLE CARATTERISTICHE DEI MATERIALI	P00TM08STRAR10
PER L'ARMATURA DEL TOMBINNO SCATOLARE PREFABBRICATO	P00TM08STRAR11
PER L'ARMATURA DEL MANUFATTO DI MONTE	P00TM08STRAR12
PER L'ARMATURA DEL MANUFATTO DI VALLE	

TUTTE LE MISURE, SALVO CONTRARIA INDICAZIONE, SONO ESPRESSE IN CM
LO SPESORE DEL RICOPRIMENTO E' MISURATO A PARTIRE DAL PIANO ASFALTO SINO ALL'ESTRADOSSO DELLA STRUTTURA PREFABBRICATA NEL PUNTO PIU' SFAVOREVOLE

ANAS S.p.A.
Direzione Progettazione e Realizzazione Lavori

S.S. 38 - LOTTO 4: VARIANTE DI TIRANO DALLO SVINCOLO DI STAZIONA (COMPRESO) ALLO SVINCOLO DI LORETO (CON COLLEGAMENTO ALLA DOGANA DI POSCHIAVO)

S.S. 38 - LOTTO 4: NODO DI TIRANO - TRATTA "A" (SVINCOLO DI BIANZONE - SVINCOLO LA GANDA) E TRATTA "B" (SVINCOLO LA GANDA - CAMPONE IN TIRANO)

PROGETTO ESECUTIVO

LAL03
LAL - T007 TOMBINNO SCATOLARE AL KM 1+165
CARPENTERIA DELL'OPERA

CODICE PROGETTO	PROGETTO	LIV. PROJ.	N. PROJ.	ELAB.	NOME FILE	REVISIONE	SCALA
M1324	E	1801		P00TM08STRCP04	LAL03-P00TM08STRCP04_B.dwg	B	1:50

REV.	DESCRIZIONE	DATA	REDATTO	VERIFICATO	APPROVATO
C	EMMISSIONE A SEGUITO ISTRUTTORIA ANAS	GENNAIO 2020	ING. GIUSEPPE CREBA	ING. FABRIZIO BAUETTI	ING. VALERIO BAUETTI
B	EMMISSIONE	GENNAIO 2019	ING. GIUSEPPE CREBA	ING. FABRIZIO BAUETTI	ING. VALERIO BAUETTI