




SEZIONE LONGITUDINALE (SEZ. A-A)
SCALA 1:50

 

PLANIMETRIA DELL'OPERA
SCALA 1:50

 

INQUADRAMENTO DELL'OPERA
SCALA 1:2.000

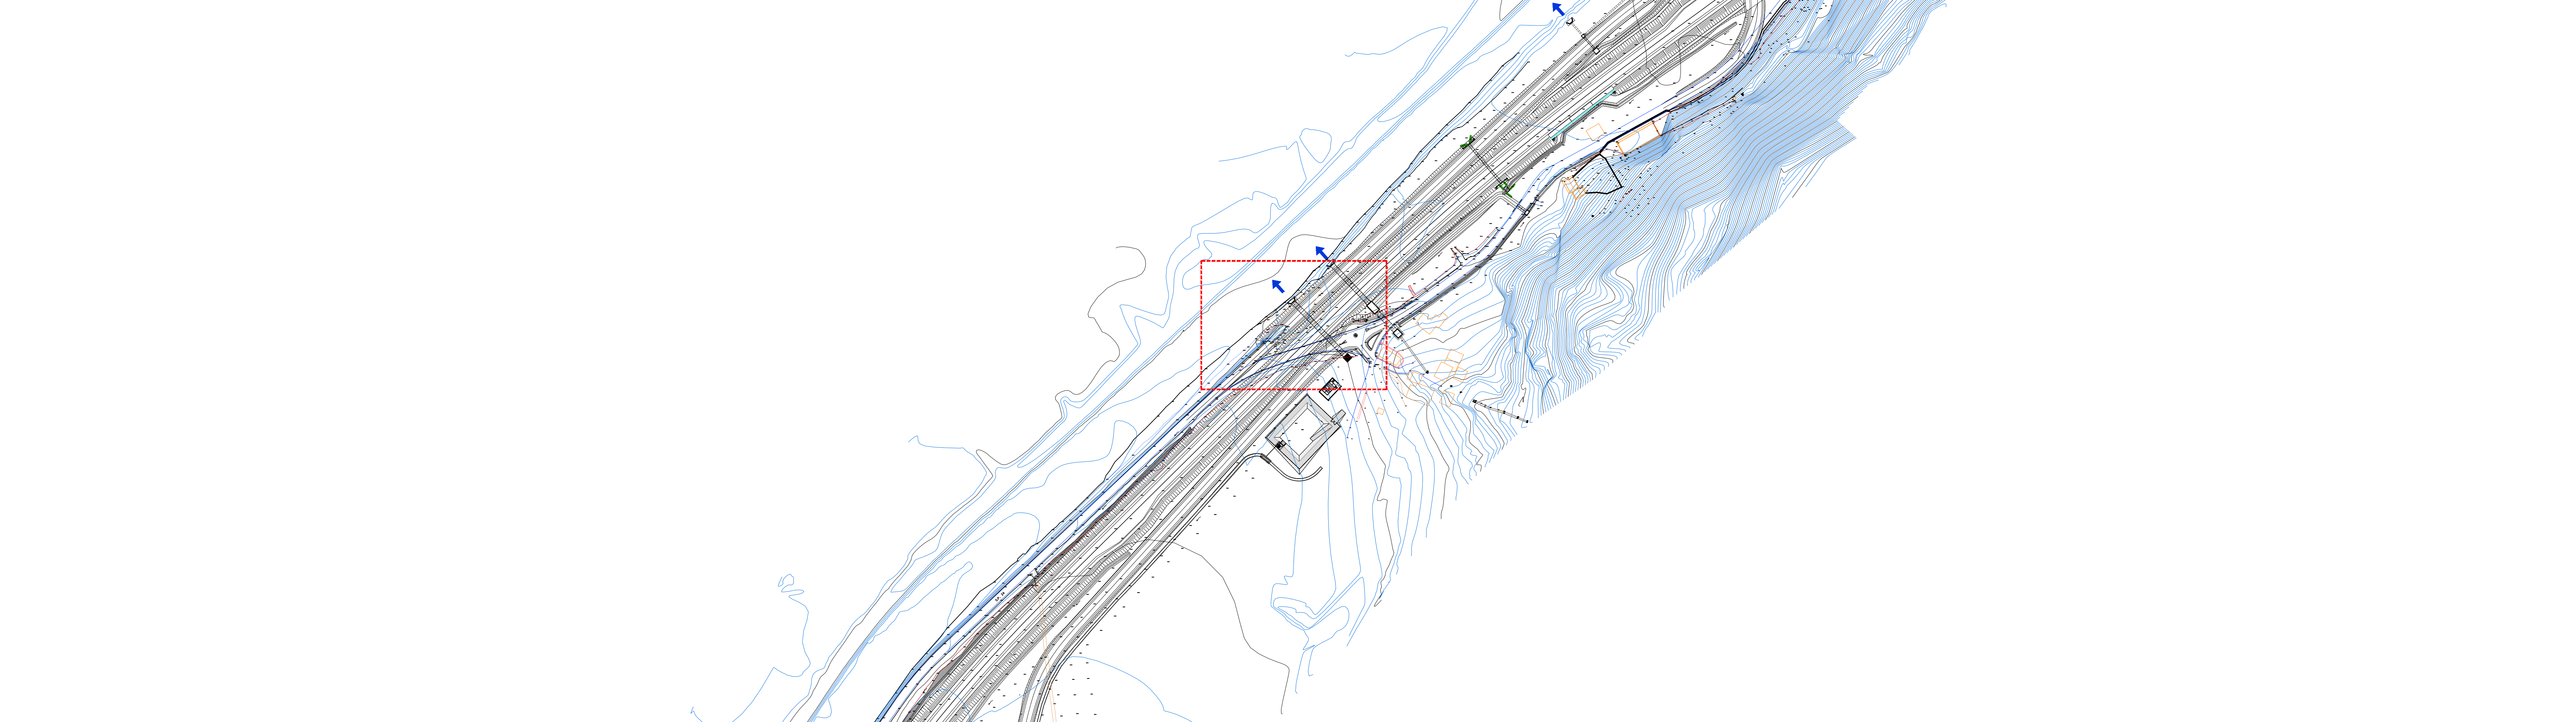

RICHIAMI AD ALTRI ELABORATI	
PER LA DEFINIZIONE DELLE CARATTERISTICHE DEI MATERIALI	T00TM00STRSC01
PER L'ARMATURA DEL TOMBINO SCATOLARE PREFABBRICATO	P00TM09STRAR01
PER L'ARMATURA DEL MANUFATTO DI MONTE	P00TM09STRAR02
PER L'ARMATURA DEL MANUFATTO DI VALLE	P00TM09STRAR03

NOTE	
TUTTE LE MISURE, SALVO CONTRARIA INDICAZIONE, SONO ESPRESSE IN CM	
LO SPESSORE DEL RICOPRIMENTO E' MISURATO A PARTIRE DAL PIANO ASFALTO SINO ALL'ESTRADOSSO DELLA STRUTTURA PREFABBRICATA NEL PUNTO PIU' SFAVOREVOLE	

ANAS S.p.A.
Direzione Progettazione e Realizzazione Lavori

S.S. 38 - LOTTO 4: VARIANTE DI TIRANO DALLO SVINCOLO DI STAZZONA (COMPRESO) ALLO SVINCOLO DI LORETO (CON COLLEGAMENTO ALLA DOGANA DI POSCHIAVO)

S.S. 38 - LOTTO 4: NODO DI TIRANO - TRATTA "A" (SVINCOLO DI BIANZONE - SVINCOLO LA GANDA) E TRATTA "B" (SVINCOLO LA GANDA - CAMPONE IN TIRANO)

PROGETTO ESECUTIVO

STUDIO CORONA	ING. VALERIO BIANCHI	ING. RICARDO DEL PRETE	ECOPLAN	EG
ING. VALERIO BIANCHI	ING. RICARDO DEL PRETE	ING. RICARDO DEL PRETE	ING. RICARDO DEL PRETE	ING. RICARDO DEL PRETE
UNING	SETAC	ARKE	ING. RICARDO DEL PRETE	ING. RICARDO DEL PRETE
ING. RICARDO DEL PRETE	ING. RICARDO DEL PRETE	ING. RICARDO DEL PRETE	ING. RICARDO DEL PRETE	ING. RICARDO DEL PRETE

VISTO IL RESPONSABILE DEL PROCEDIMENTO

RESPONSABILE DELL'INFORMAZIONE NELLE PRESTAZIONI SPECIALI

GEOLOGO

IL COORDINATORE DELLA SICUREZZA NELLE PRESTAZIONI

LAM01

L - PROGETTO STRUTTURALE - TOMBINATURE IDRAULICHE
LAM - TM09 TOMBINO SCATOLARE AL KM 1+945
PLANIMETRIA, PROFILI E SEZIONI - TAVOLA 01 DI 02

CODICE PROGETTO	NOME FILE	REVISIONE	SCALA
MI324	LAM01-PROTM09STRD01_A.dwg	A	VARIE

PROGETTO	DATA	REDAZIONE	VERIFICAZIONE	APPROVAZIONE
MI324	18/01	PI00TM09STRD01	A	VARIE

C				
B				
A	EMMISSIONE	GENNAIO 2019	ING. GIUSEPPE CRISI	ING. FABRIZIO BALETTI
REV.	DESCRIZIONE	DATA	REDATTO	VERIFICATO