




VISTA PROSPETTICA MURO DI USCITA LATO VALLE (SEZIONE D-D)
SCALA 1:50

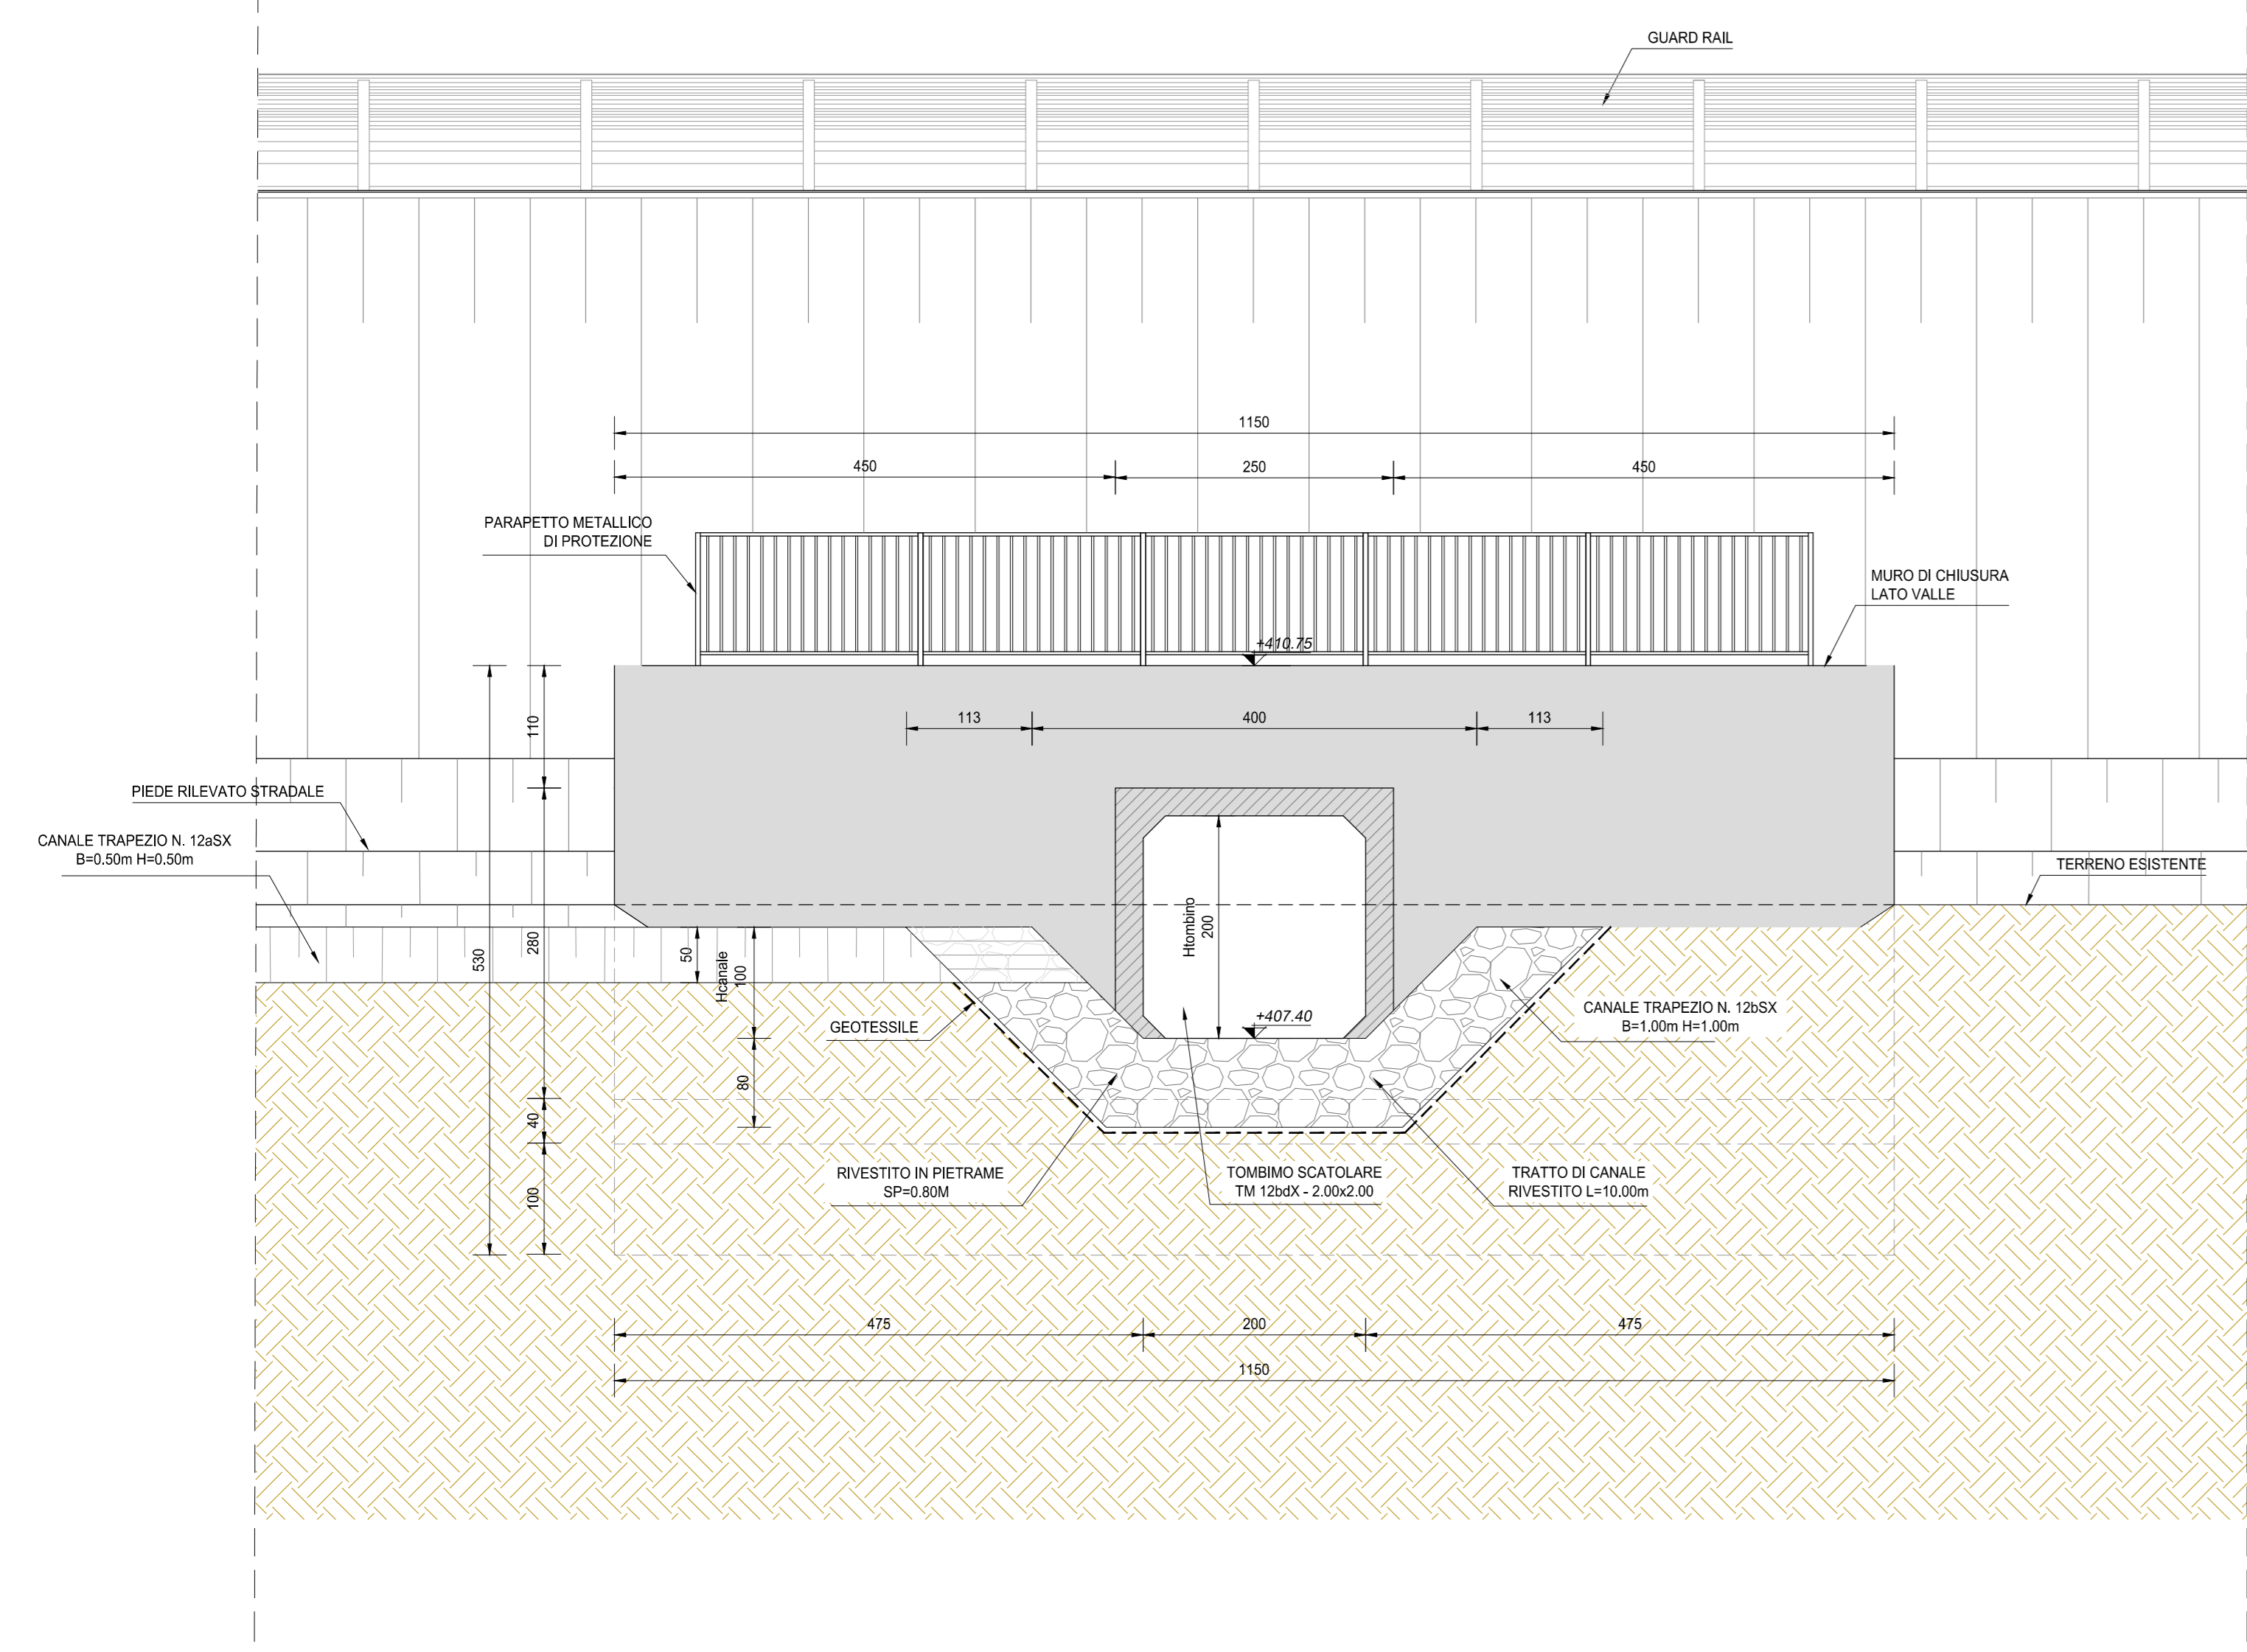


VISTA PROSPETTICA MURO DI ENTRATA LATO MONTE (SEZIONE B-B)
SCALA 1:50

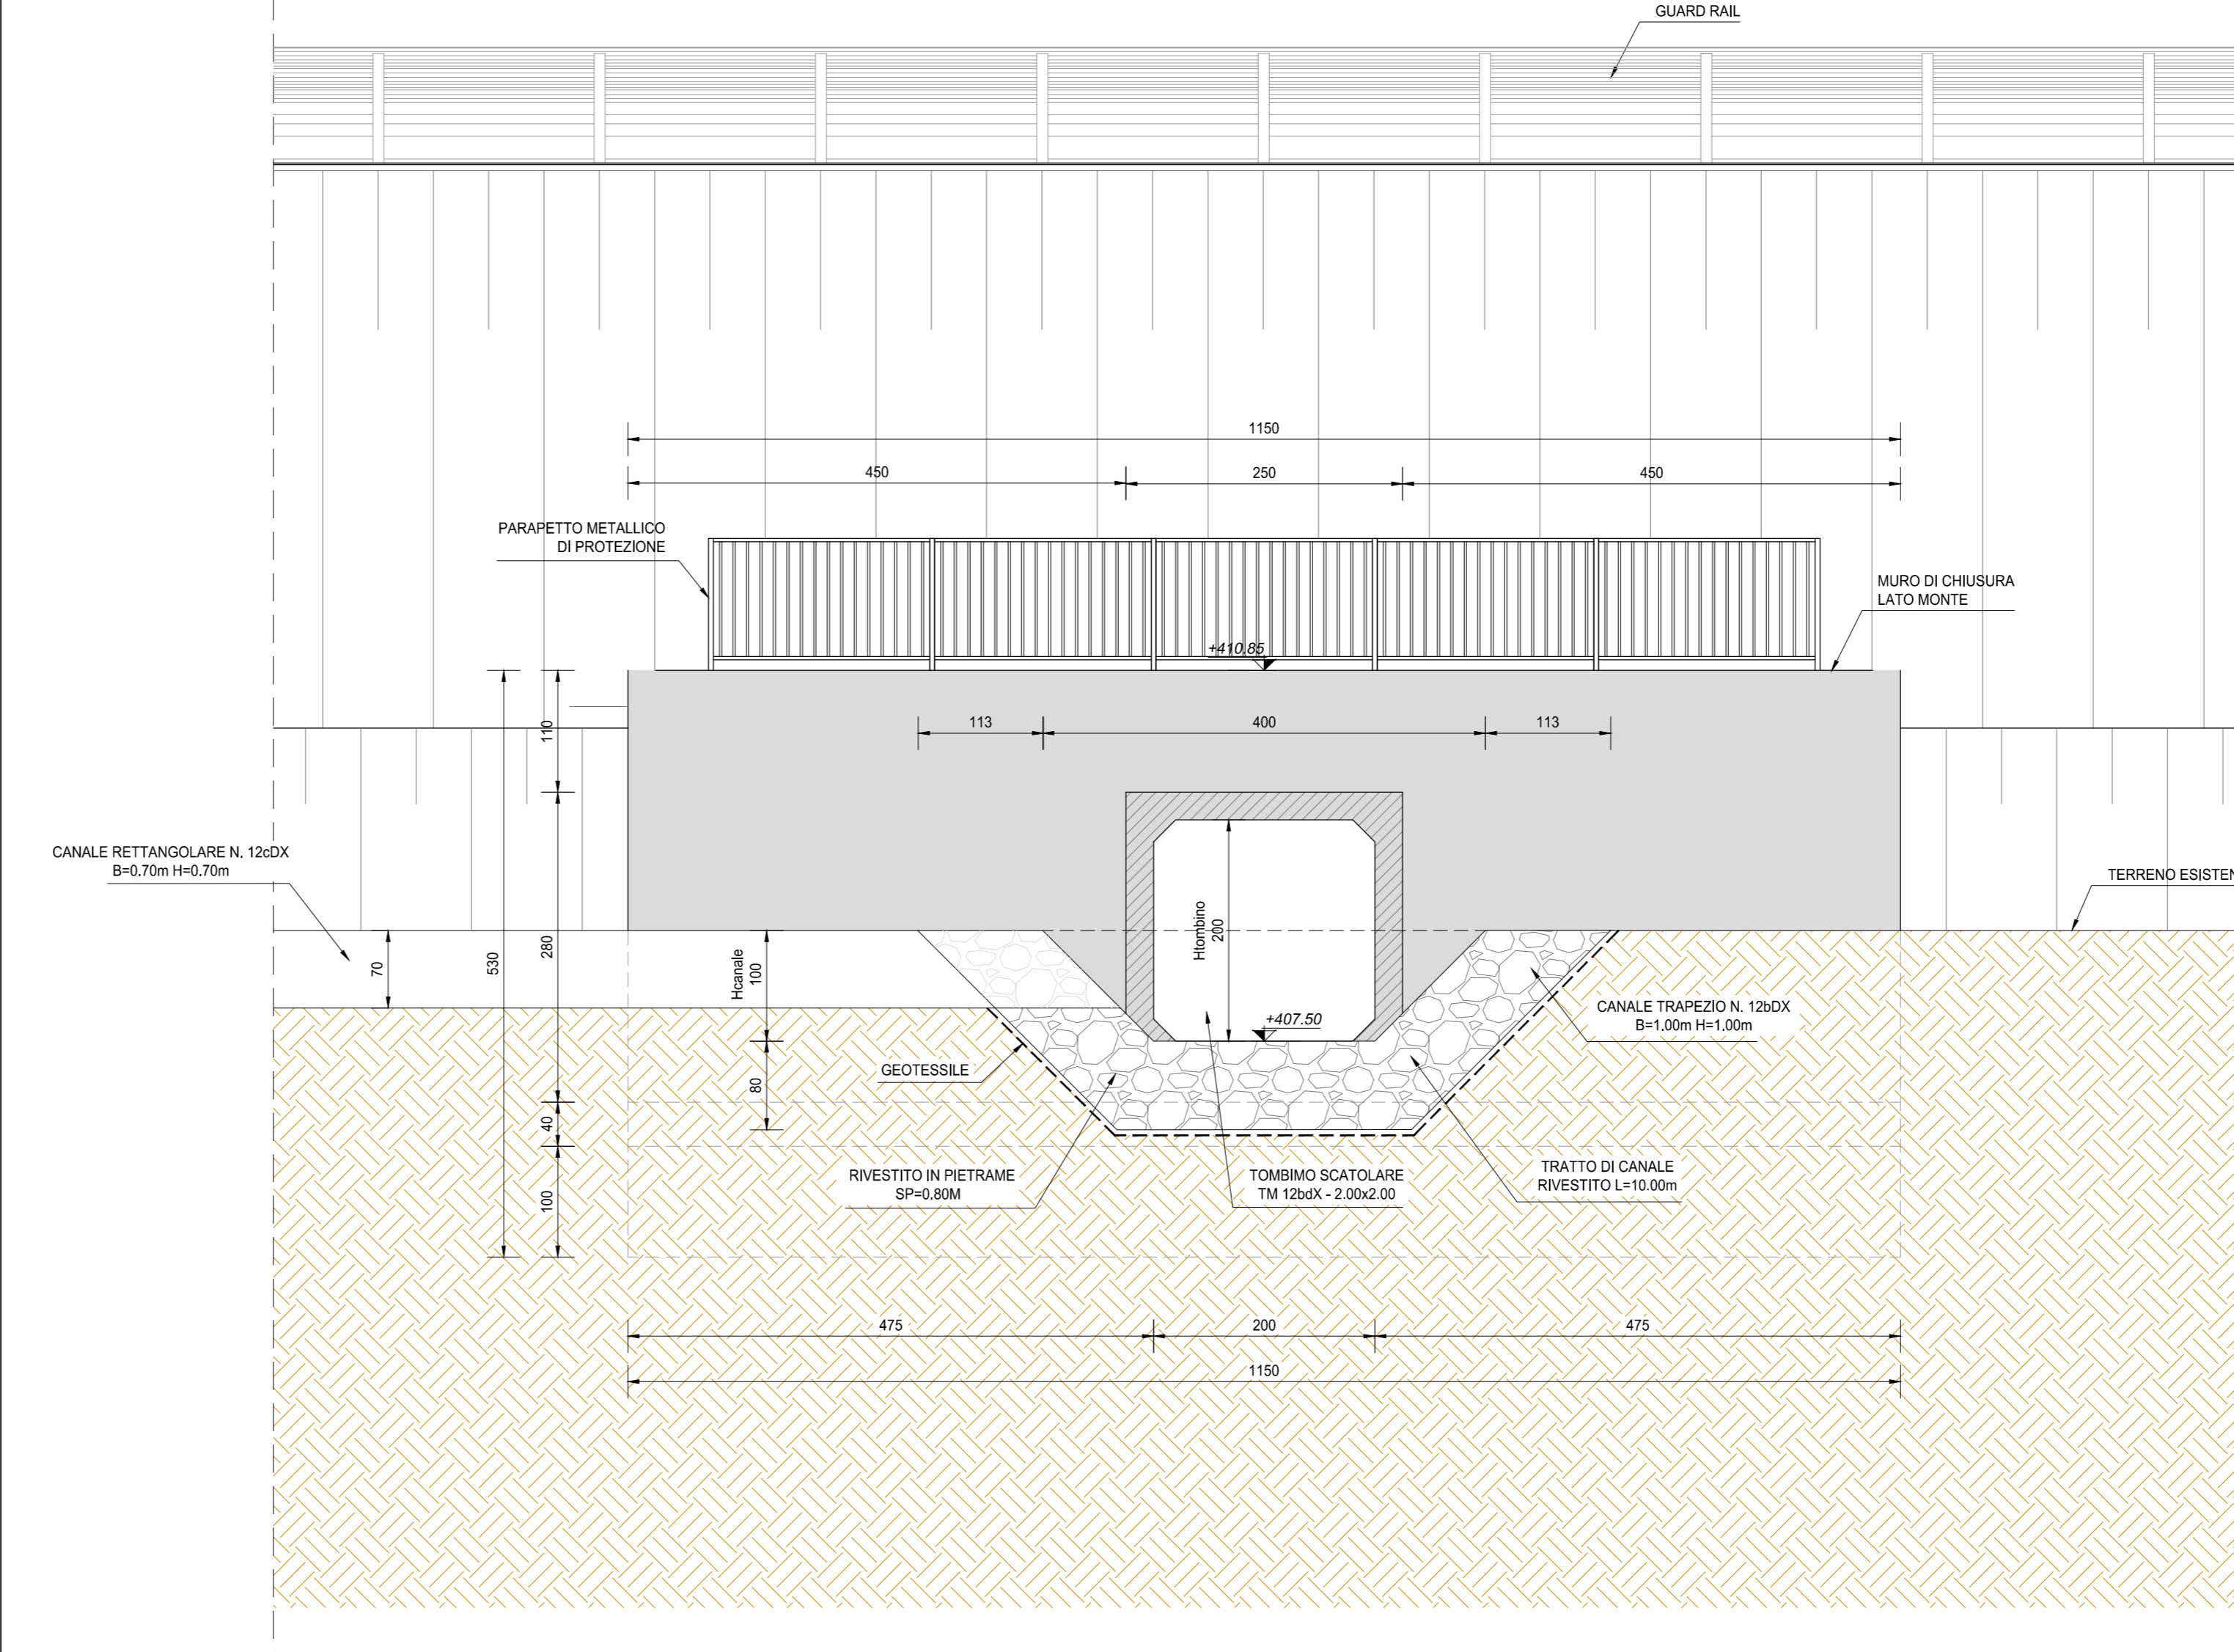

SEZIONE TRASVERSALE IN ASSE STRADA (SEZIONE C-C)
SCALA 1:25

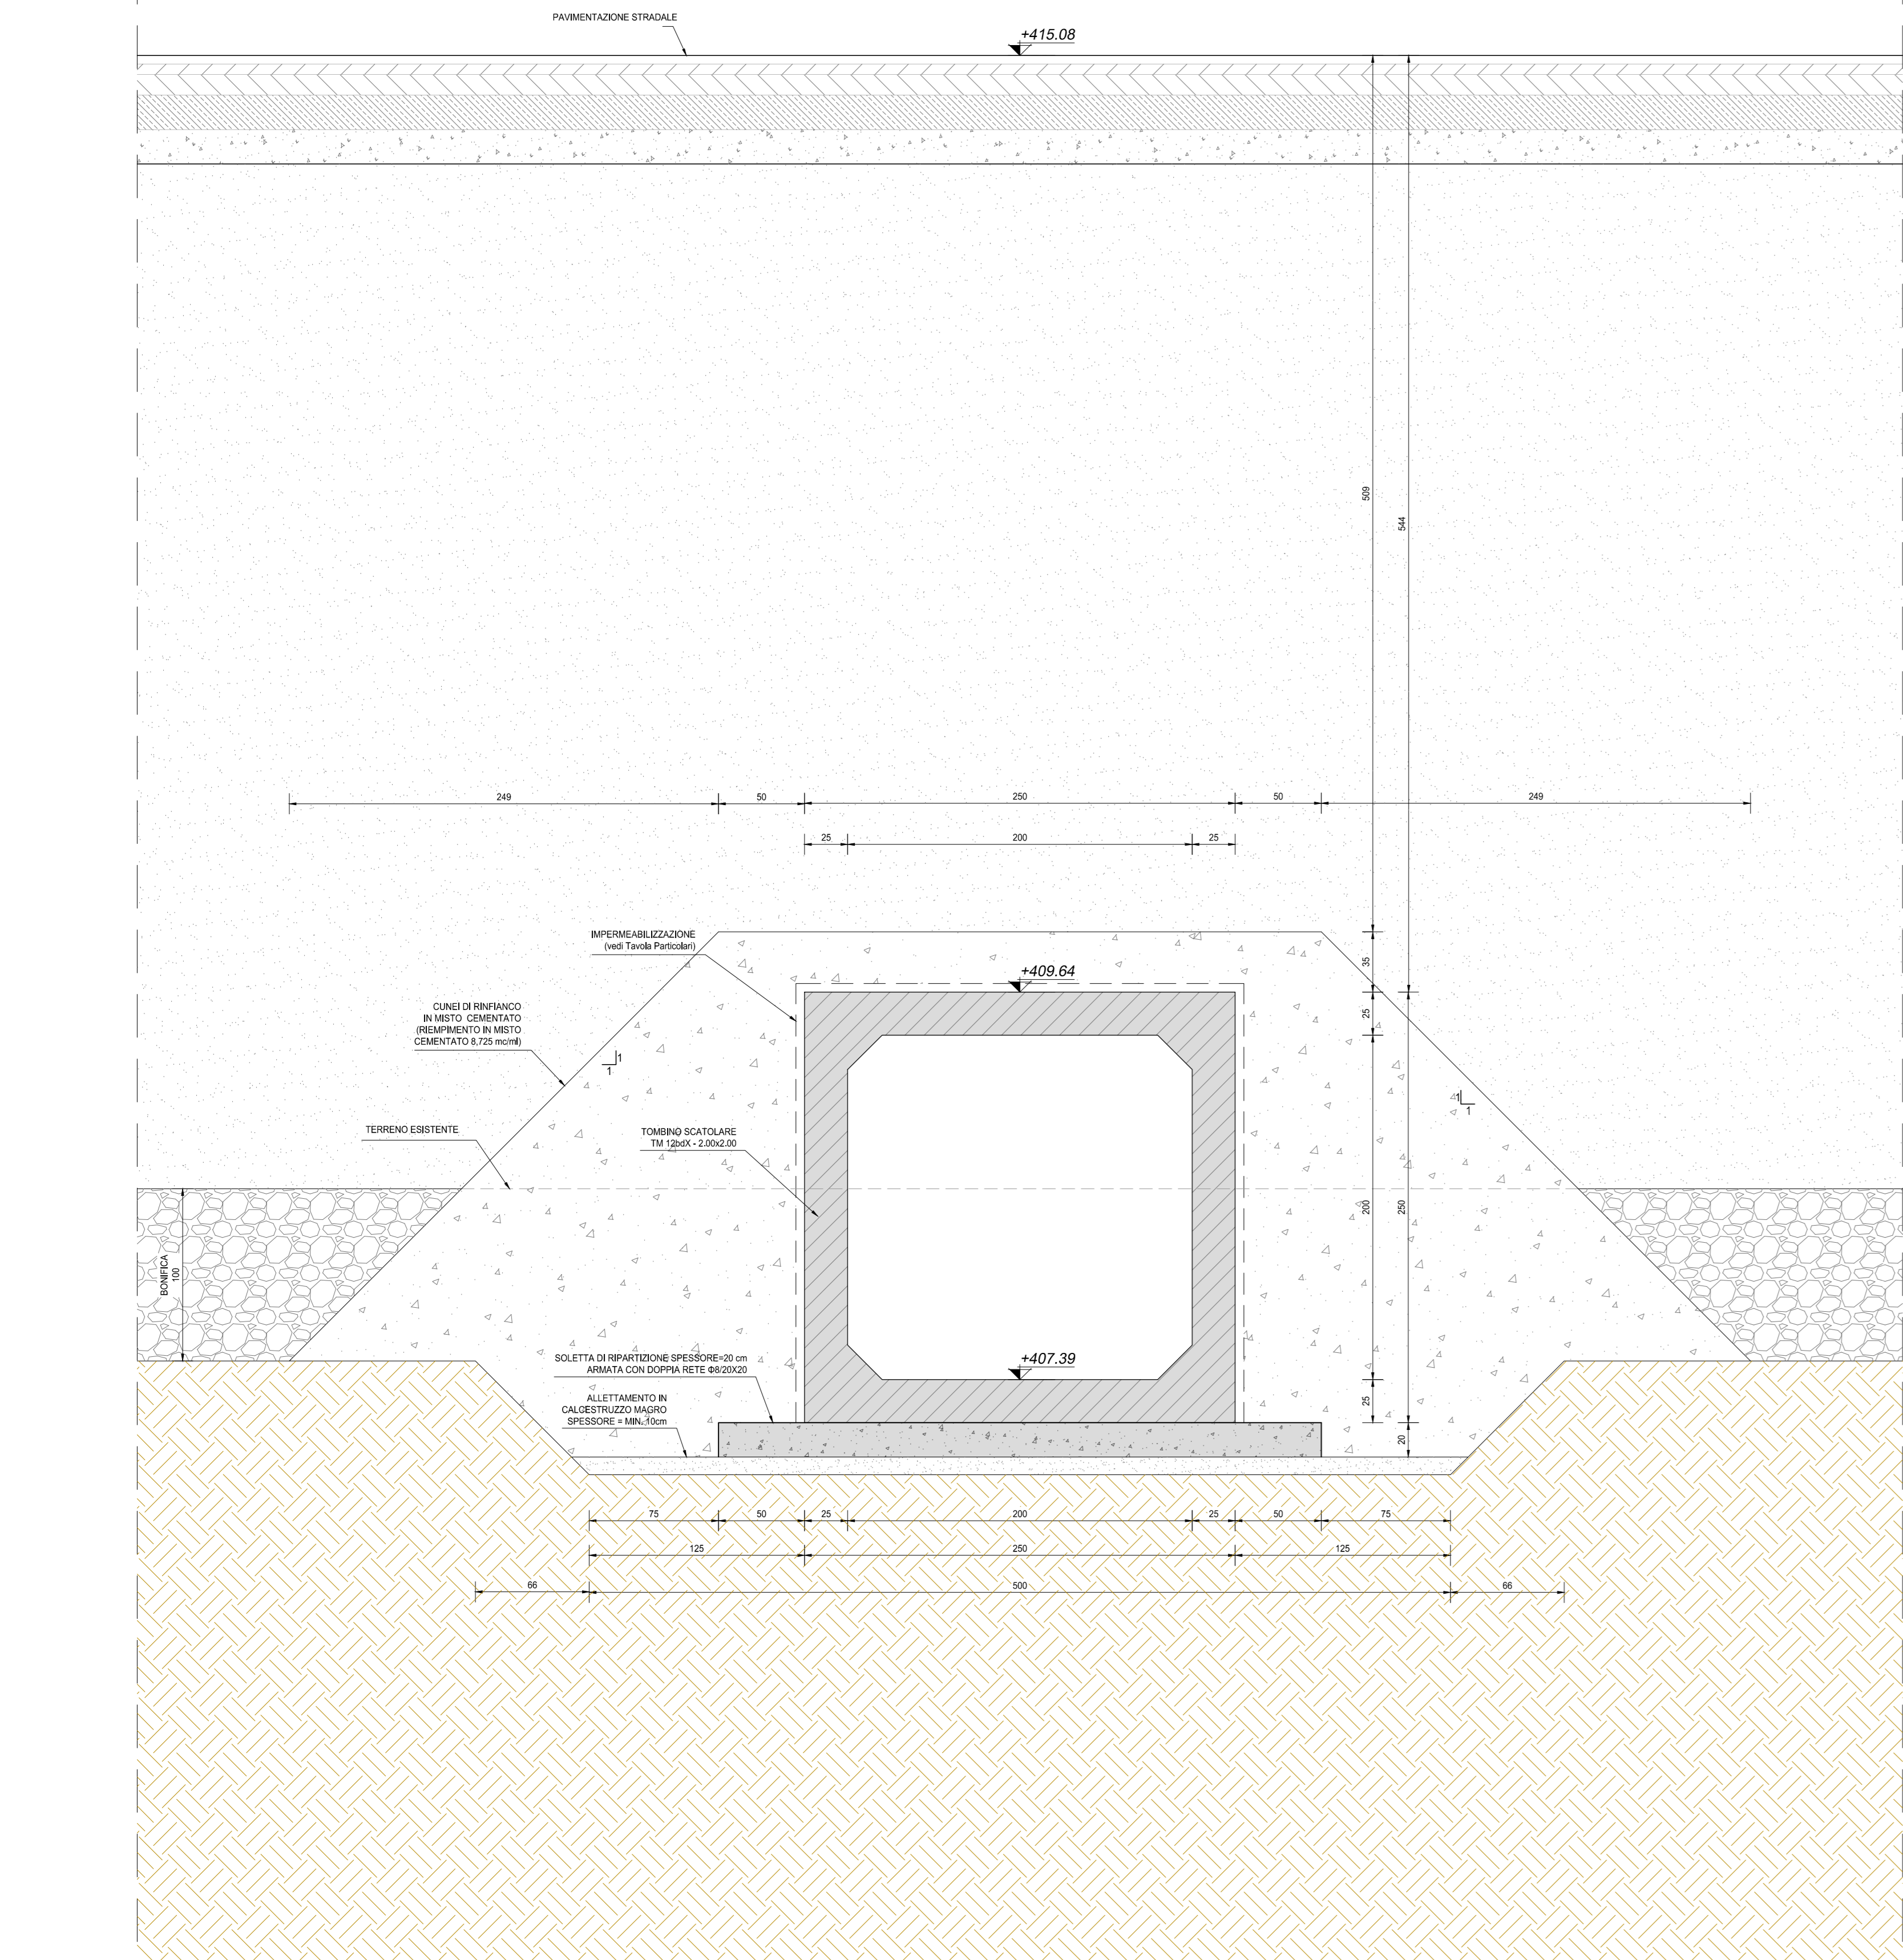

INQUADRAMENTO DELL'OPERA
SCALA 1:2.000

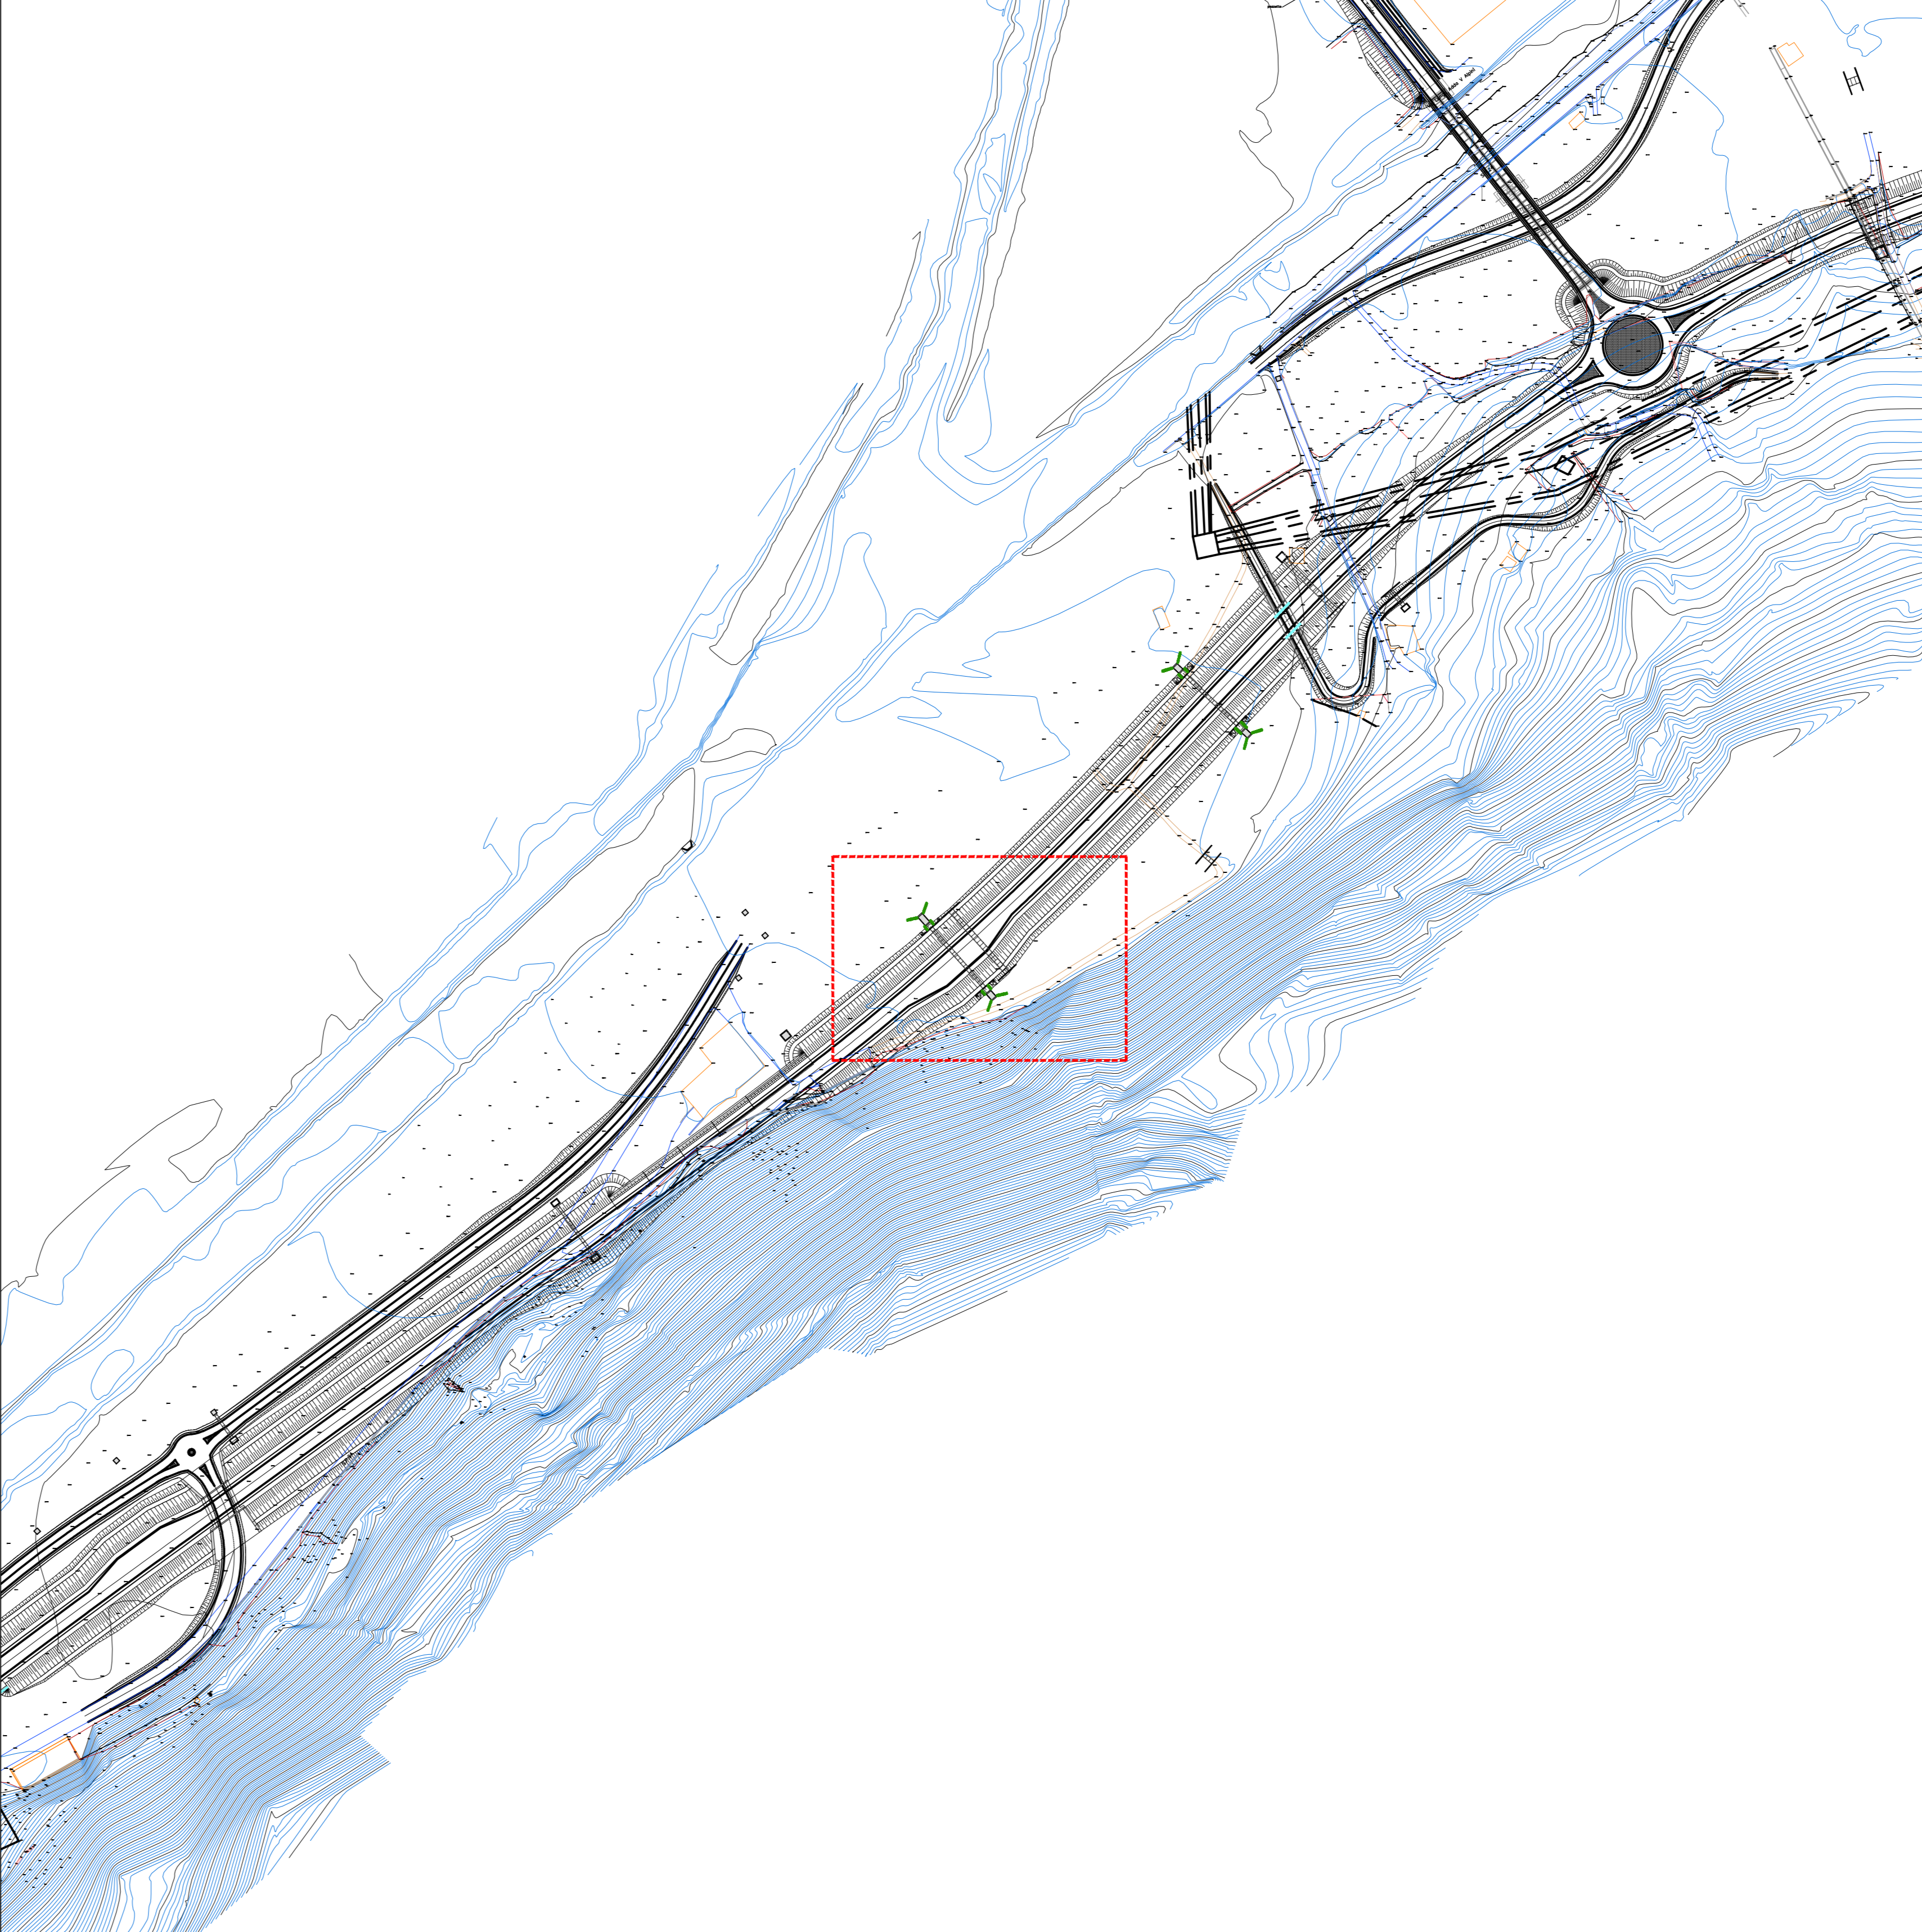

RICHIAMI AD ALTRI ELABORATI	
PER LA DEFINIZIONE DELLE CARATTERISTICHE DEI MATERIALI	T00TM00STRSC01
PER L'ARMATURA DEL TOMBINO SCATOLARE PREFABBRICATO	P00TM12STRAR03
PER L'ARMATURA DEL MANUFATTO DI MONTE	P00TM12STRAR04
PER L'ARMATURA DEL MANUFATTO DI VALLE	P00TM12STRAR05

NOTE	
TUTTE LE MISURE, SALVO CONTRARIA INDICAZIONE, SONO ESPRESSE IN CM	
LO SPESORE DEL RICOPRIMENTO E' MISURATO A PARTIRE DAL PIANO ASFALTO SINO ALL'ESTRADOSSO DELLA STRUTTURA PREFABBRICATA NEL PUNTO PIU' SFAVOREVOLE	

ANAS S.p.A.
Direzione Progettazione e Realizzazione Lavori

S.S. 38 - LOTTO 4: VARIANTE DI TIRANO DALLO SVINCOLO DI STAZZONA (COMPRESO) ALLO SVINCOLO DI LORETO (CON COLLEGAMENTO ALLA DOGANA DI POSCHIAVO)
S.S. 38 - LOTTO 4: NODO DI TIRANO - TRATTA "A" (SVINCOLO DI BIANZONE - SVINCOLO LA GANDA) E TRATTA "B" (SVINCOLO LA GANDA - CAMPONE IN TIRANO)

PROGETTO ESECUTIVO

STUDIO CORONA	ING. RENATO DEL PRETE	ECOPLAN	GG
ING. TAVARO D'AMICO	ING. DONATO DEL PRETE	ARCH. FRANCESCO FRASSON	ING. GIUSEPPE CRISA
ING. TAVARO VERA	ING. TAVARO VERA	ING. GIUSEPPE CRISA	ING. GIUSEPPE CRISA
ING. TAVARO VERA	ING. TAVARO VERA	ING. GIUSEPPE CRISA	ING. GIUSEPPE CRISA

VISTO IL RESPONSABILE DEL PROCEDIMENTO: Dott. Ing. Giancarlo LUONGO

RESPONSABILE DELL'INTEGRAZIONE DELLE PRESTAZIONI SPECIALISTICHE: Ing. Valerio BAIETTI

GEOLOGO: Dott. Ing. Valerio BAIETTI

IL COORDINATORE DELLA SICUREZZA IN FASE DI PROGETTAZIONE: Dott. Ing. Giancarlo LUONGO

LAT02

L - PROGETTO STRUTTURALE - TOMBINATURE IDRAULICHE
LAT - TM12B0X TOMBINO SCATOLARE AL KM 2+806
PLANIMETRIA, PROFILO E SEZIONI - TAVOLA 02 DI 02

CODICE PROGETTO	PROGETTO	LV. PROG.	N. PROG.	NOME FILE	REVISIONE	SCALA:
M1324	E	1801		LAT02-P00TM12STRD04_A.dwg	A	VARIE

REV.	DESCRIZIONE	DATA	REDAITTO	VERIFICATO	APPROVATO
A	EMISSIONE	GENNAIO 2019	ING. GIUSEPPE CRISA	ING. FABRIZIO BAIETTI	ING. VALERIO BAIETTI