




VISTA PLANIMETRICA DALL'ALTO (SEZ. A-A)
SCALA 1:50

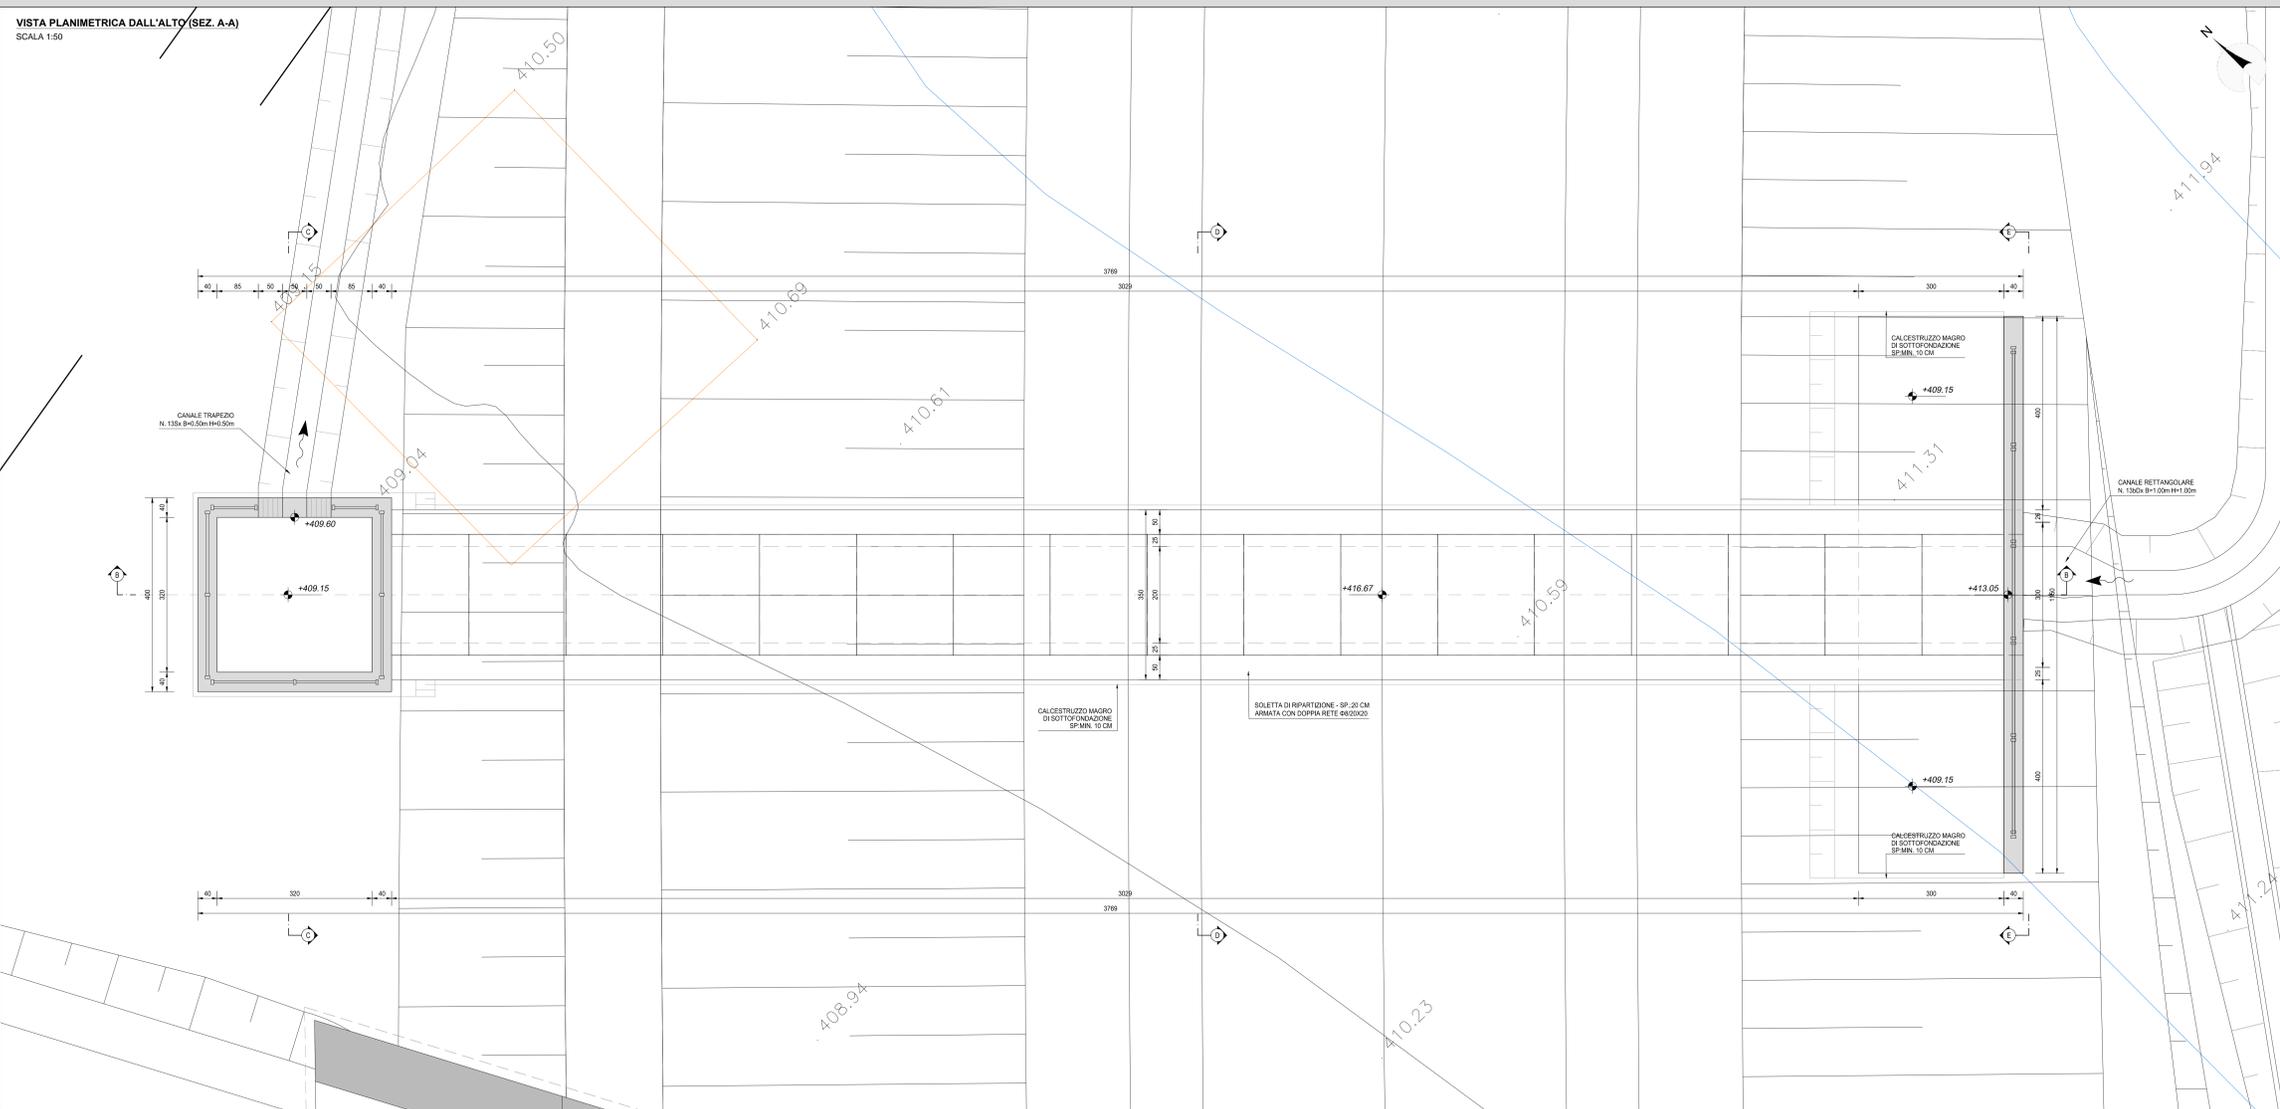

INQUADRAMENTO DELL'OPERA
SCALA 1:2.000

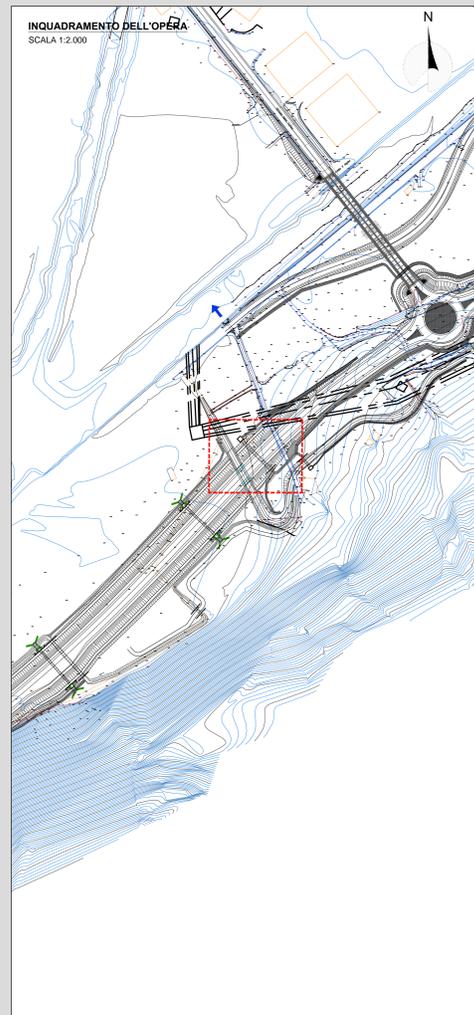

SEZIONE LONGITUDINALE (SEZ. B-B)
SCALA 1:50

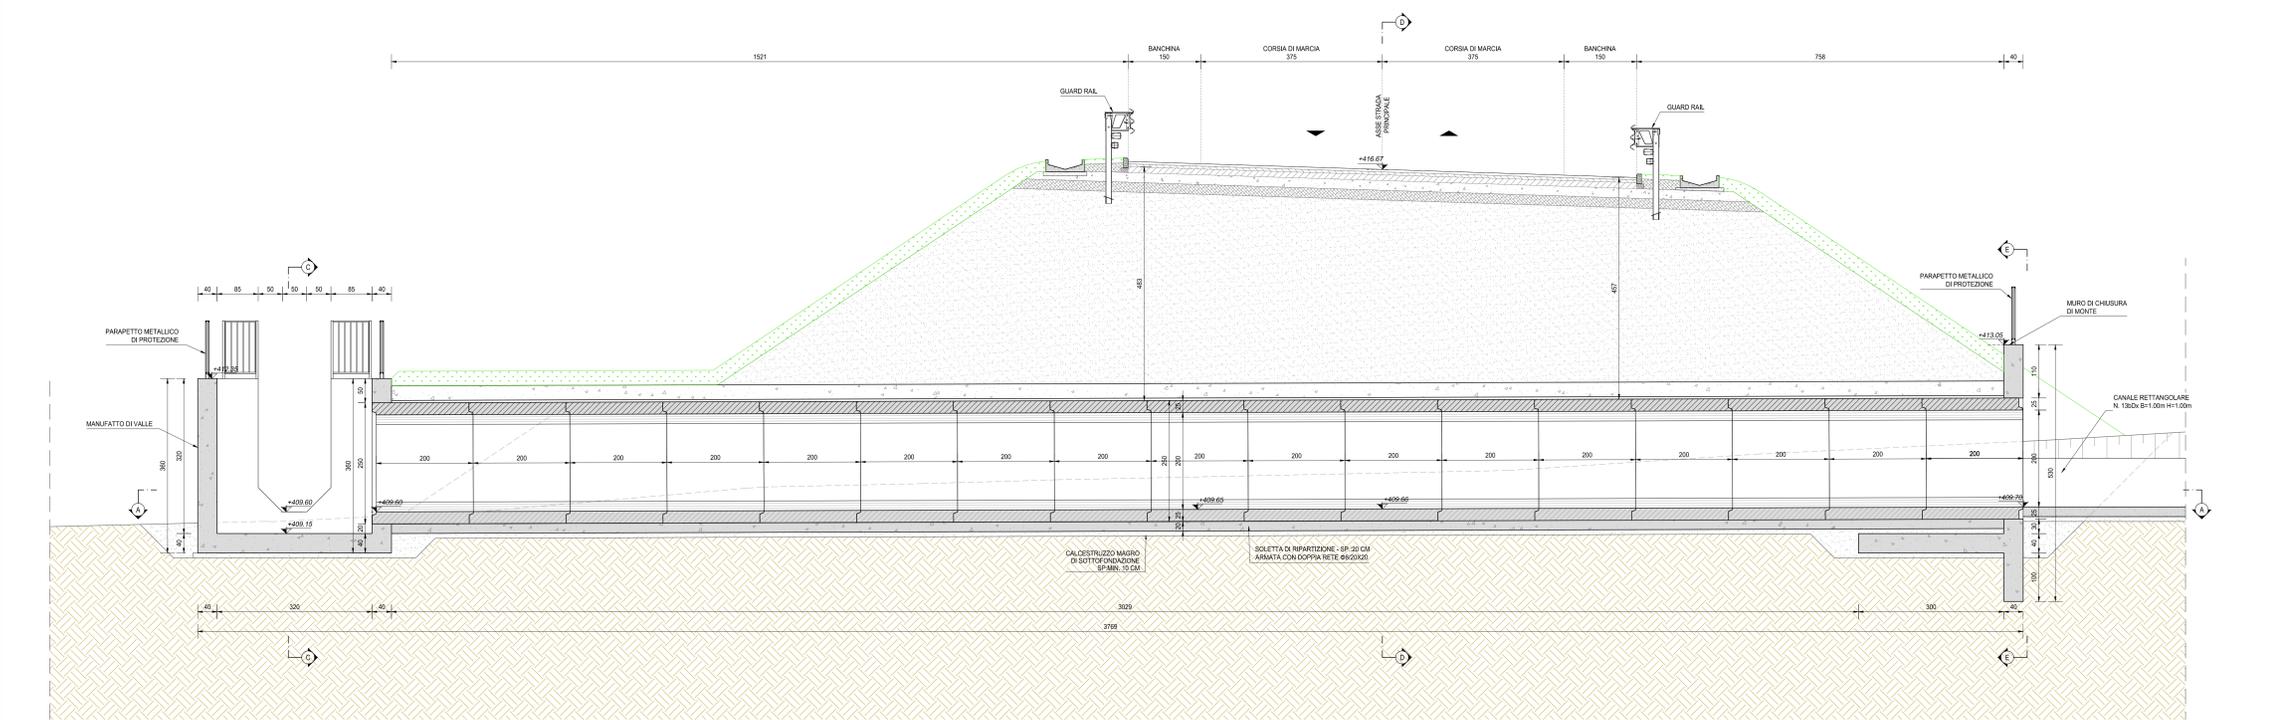

RICHIAMI AD ALTRI ELABORATI	
PER LA DEFINIZIONE DELLE CARATTERISTICHE DEI MATERIALI	T00TM00STRSC01
PER L'ARMATURA DEL TOMBO SCATOLARE PREFABBRICATO	P00TM13STRAR01
PER L'ARMATURA DEL MANUFATTO DI MONTE	P00TM13STRAR02
PER L'ARMATURA DEL MANUFATTO DI VALLE	P00TM13STRAR03

NOTE	
TUTTE LE MISURE, SALVO CONTRARIA INDICAZIONE, SONO ESPRESSE IN CM	
LO SPESSORE DEL RICOPRIMENTO E' MISURATO A PARTIRE DAL PIANO ASFALTO FINO ALL'ESTRADOSSO DELLA STRUTTURA PREFABBRICATA NEL PUNTO PIU' SFAVOREVOLE	

ANAS S.p.A.
Direzione Progettazione e Realizzazione Lavori

S.S. 38 - LOTTO 4: VARIANTE DI TIRANO DALLO SVINCOLO DI STAZZONA (COMPRESO) ALLO SVINCOLO DI LORETO (CON COLLEGAMENTO ALLA DOGANA DI POSCHIAVO)

S.S. 38 - LOTTO 4: NODO DI TIRANO - TRATTA "A" (SVINCOLO DI BIANZONE - SVINCOLO LA GANDA) E TRATTA "B" (SVINCOLO LA GANDA - CAMPONE IN TIRANO)

PROGETTO ESECUTIVO






LAV01

L - PROGETTO STRUTTURALE - TOMBINATURE IDRAULICHE
LAV - TM 13BDX TOMBINO SCATOLARE AL KM 3+036
PLANIMETRIA, PROFILI E SEZIONI - TAVOLA 01 DI 02

CODICE PROGETTO	NOME FILE	REVISIONE	SCALA
PRODOTTO: M1324	LAV01-P00TM13STRD01_A.dwg	A	VARIE
ELABORATO: E1801			

REV.	DESCRIZIONE	DATA	REDDATO	VERIFICATO	APPROVATO
C					
B					
A	EMISSIONE	GENNAIO 2019	ING. GIUSEPPE CRISI	ING. FABRIZIO BALETTI	ING. VALERIO BALETTI
REV.	DESCRIZIONE	DATA	REDDATO	VERIFICATO	APPROVATO