




VISTA PROSPETTICA MURO LATO MONTE (SEZIONE B-B)
SCALA 1:50

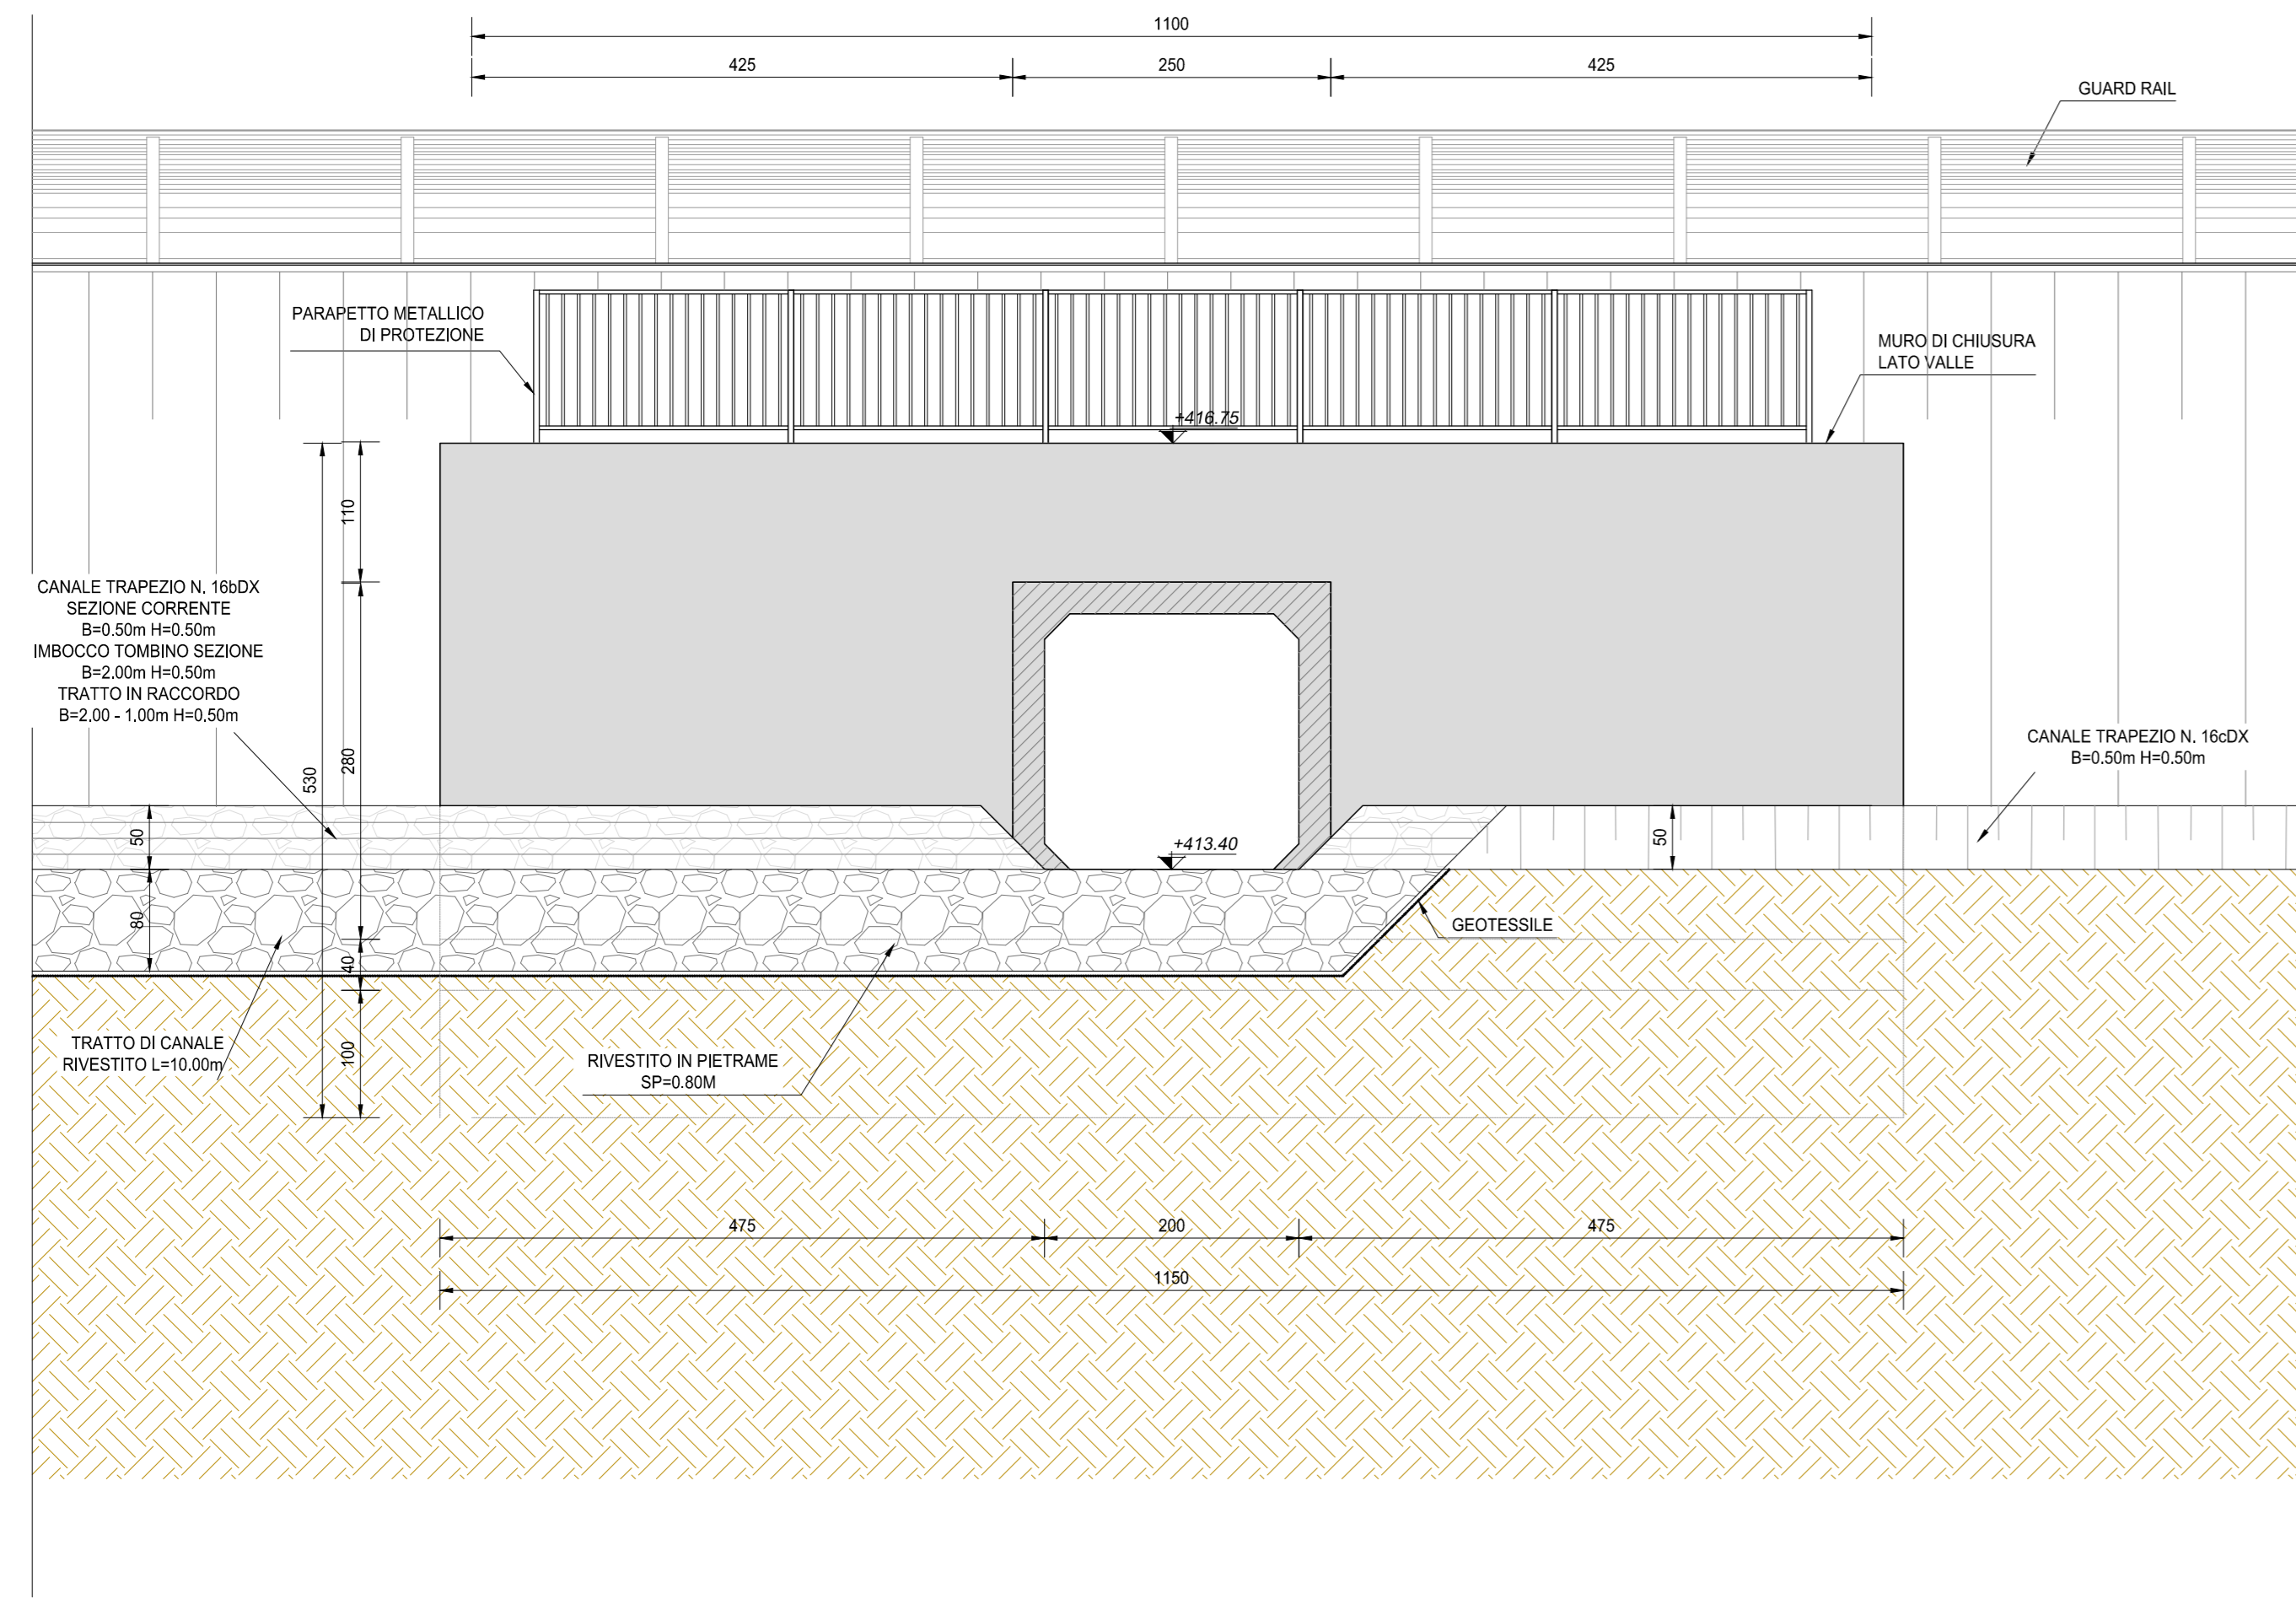


VISTA PROSPETTICA MURO LATO VALLE (SEZIONE D-D)
SCALA 1:50

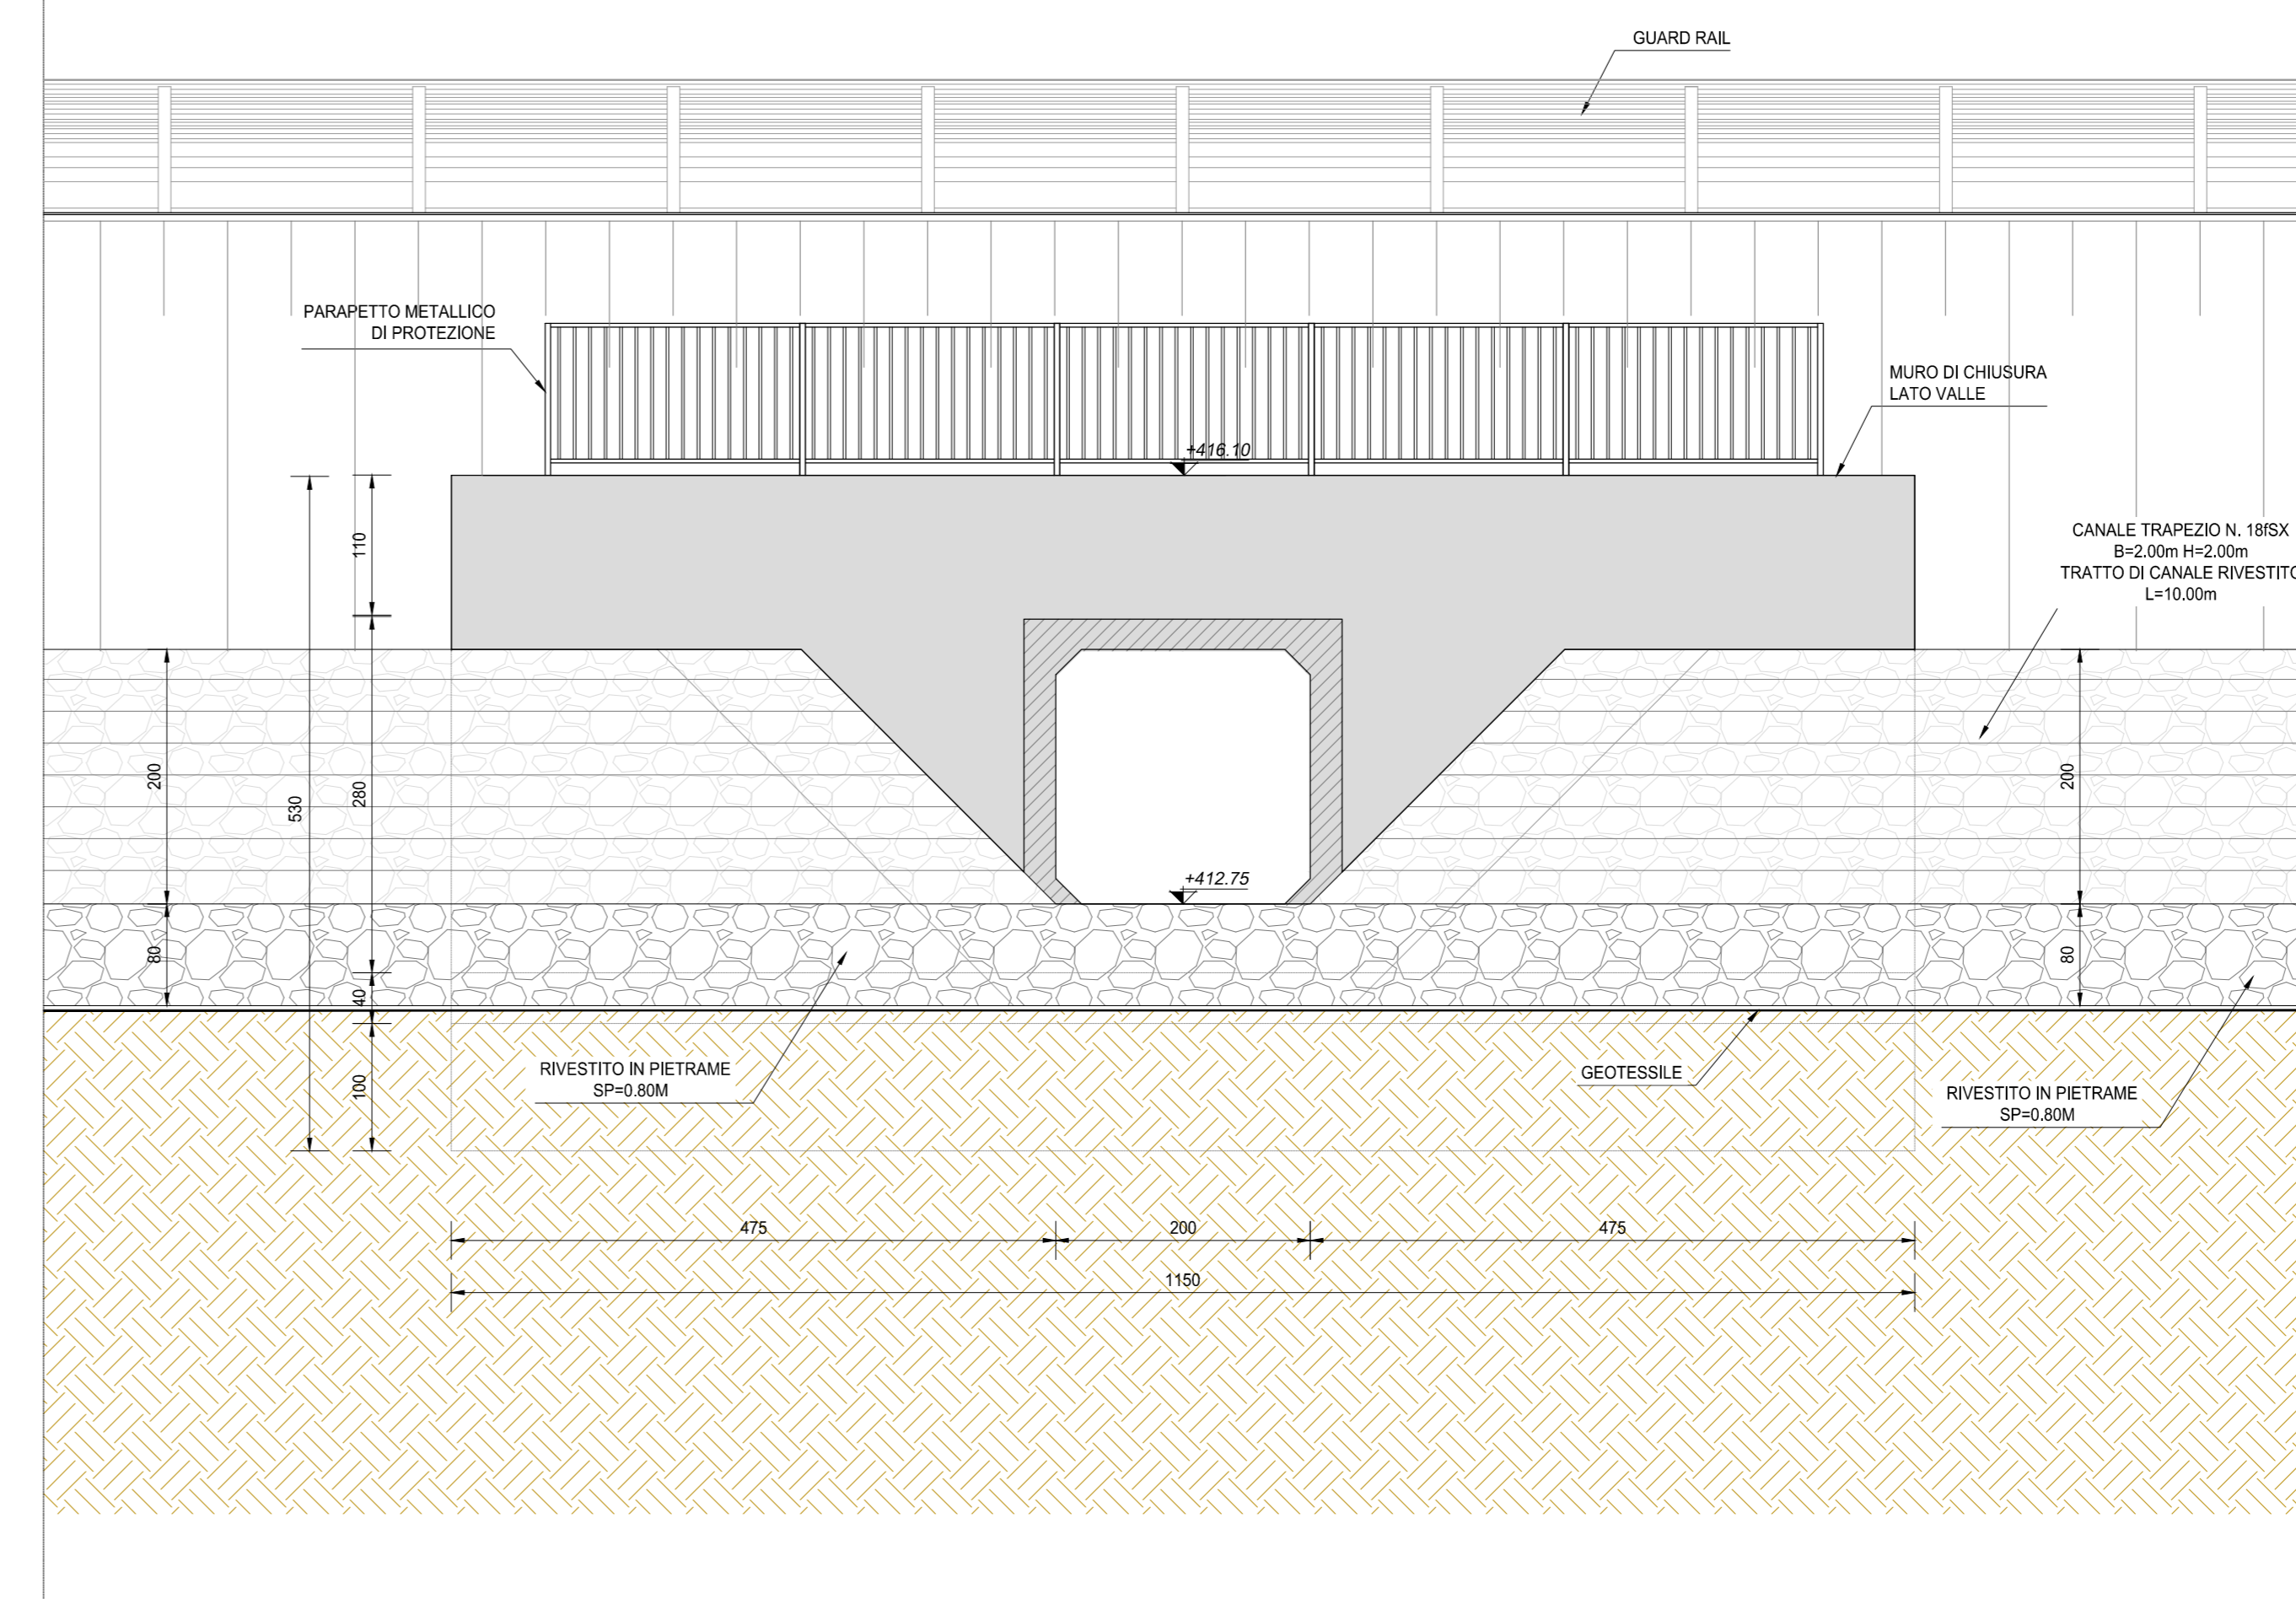

SEZIONE TRASVERSALE IN ASSE STRADA (SEZIONE C-C)
SCALA 1:20

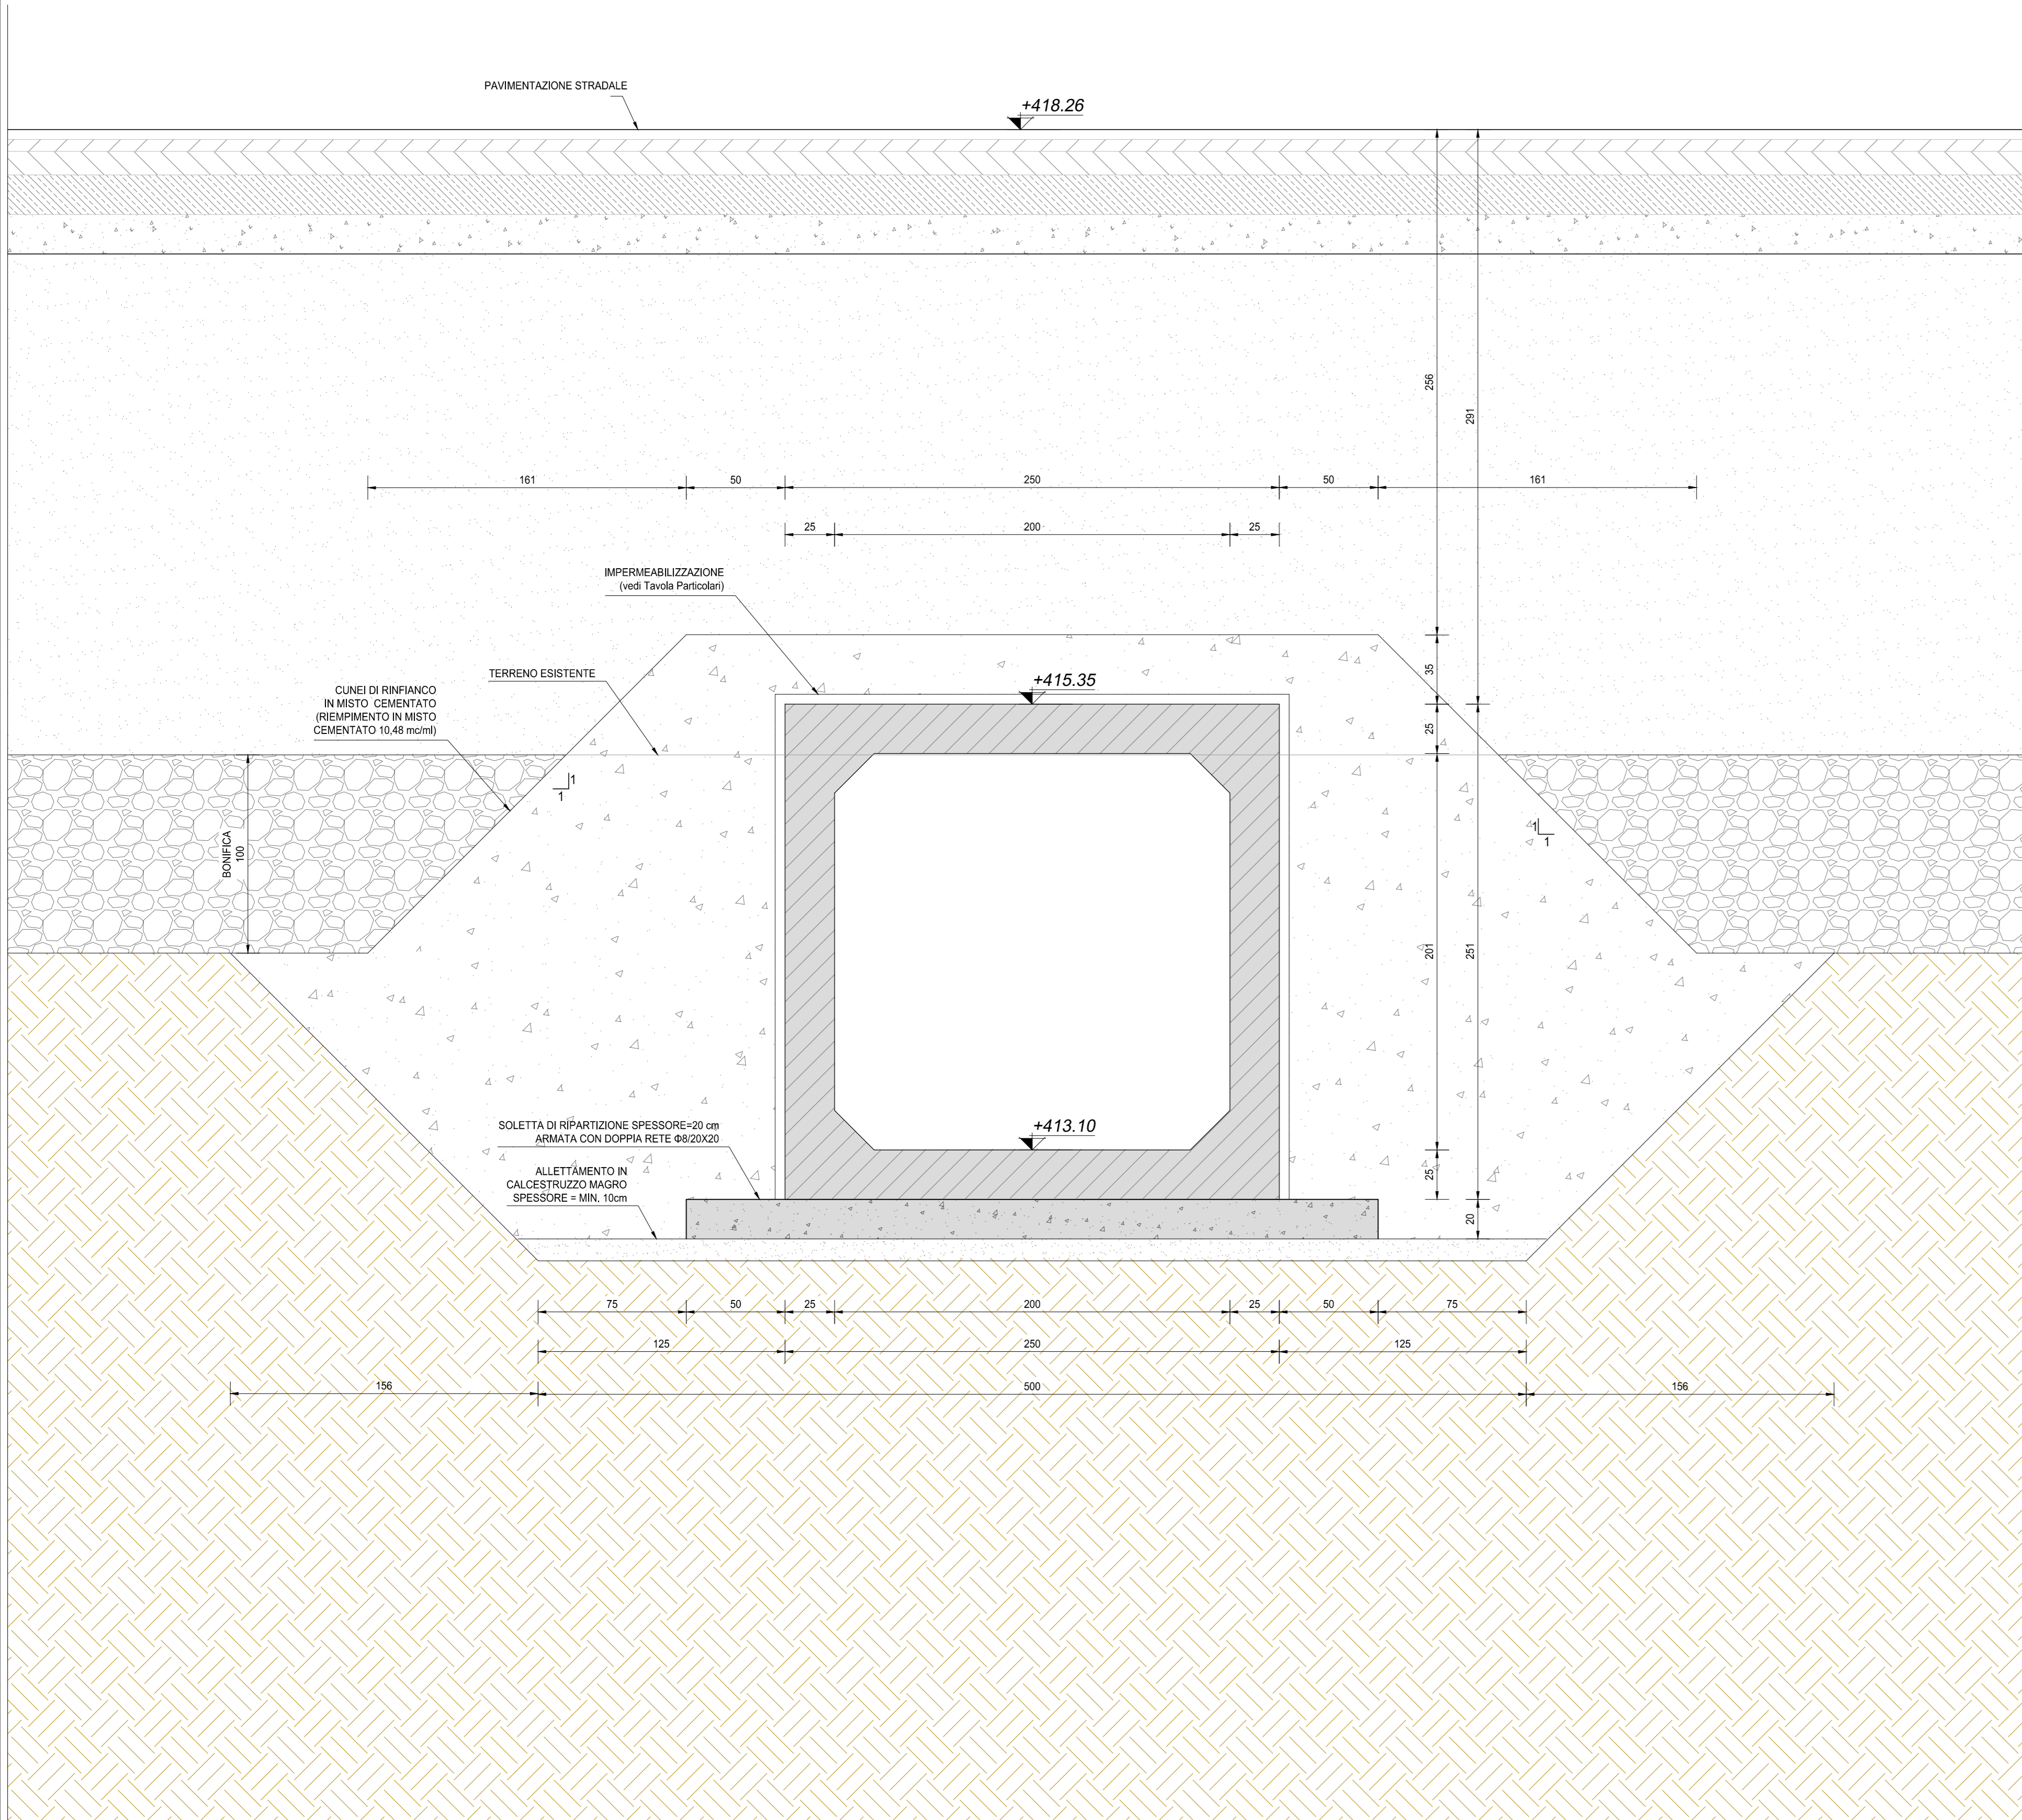

INQUADRAMENTO DELL'OPERA
SCALA 1:2.000

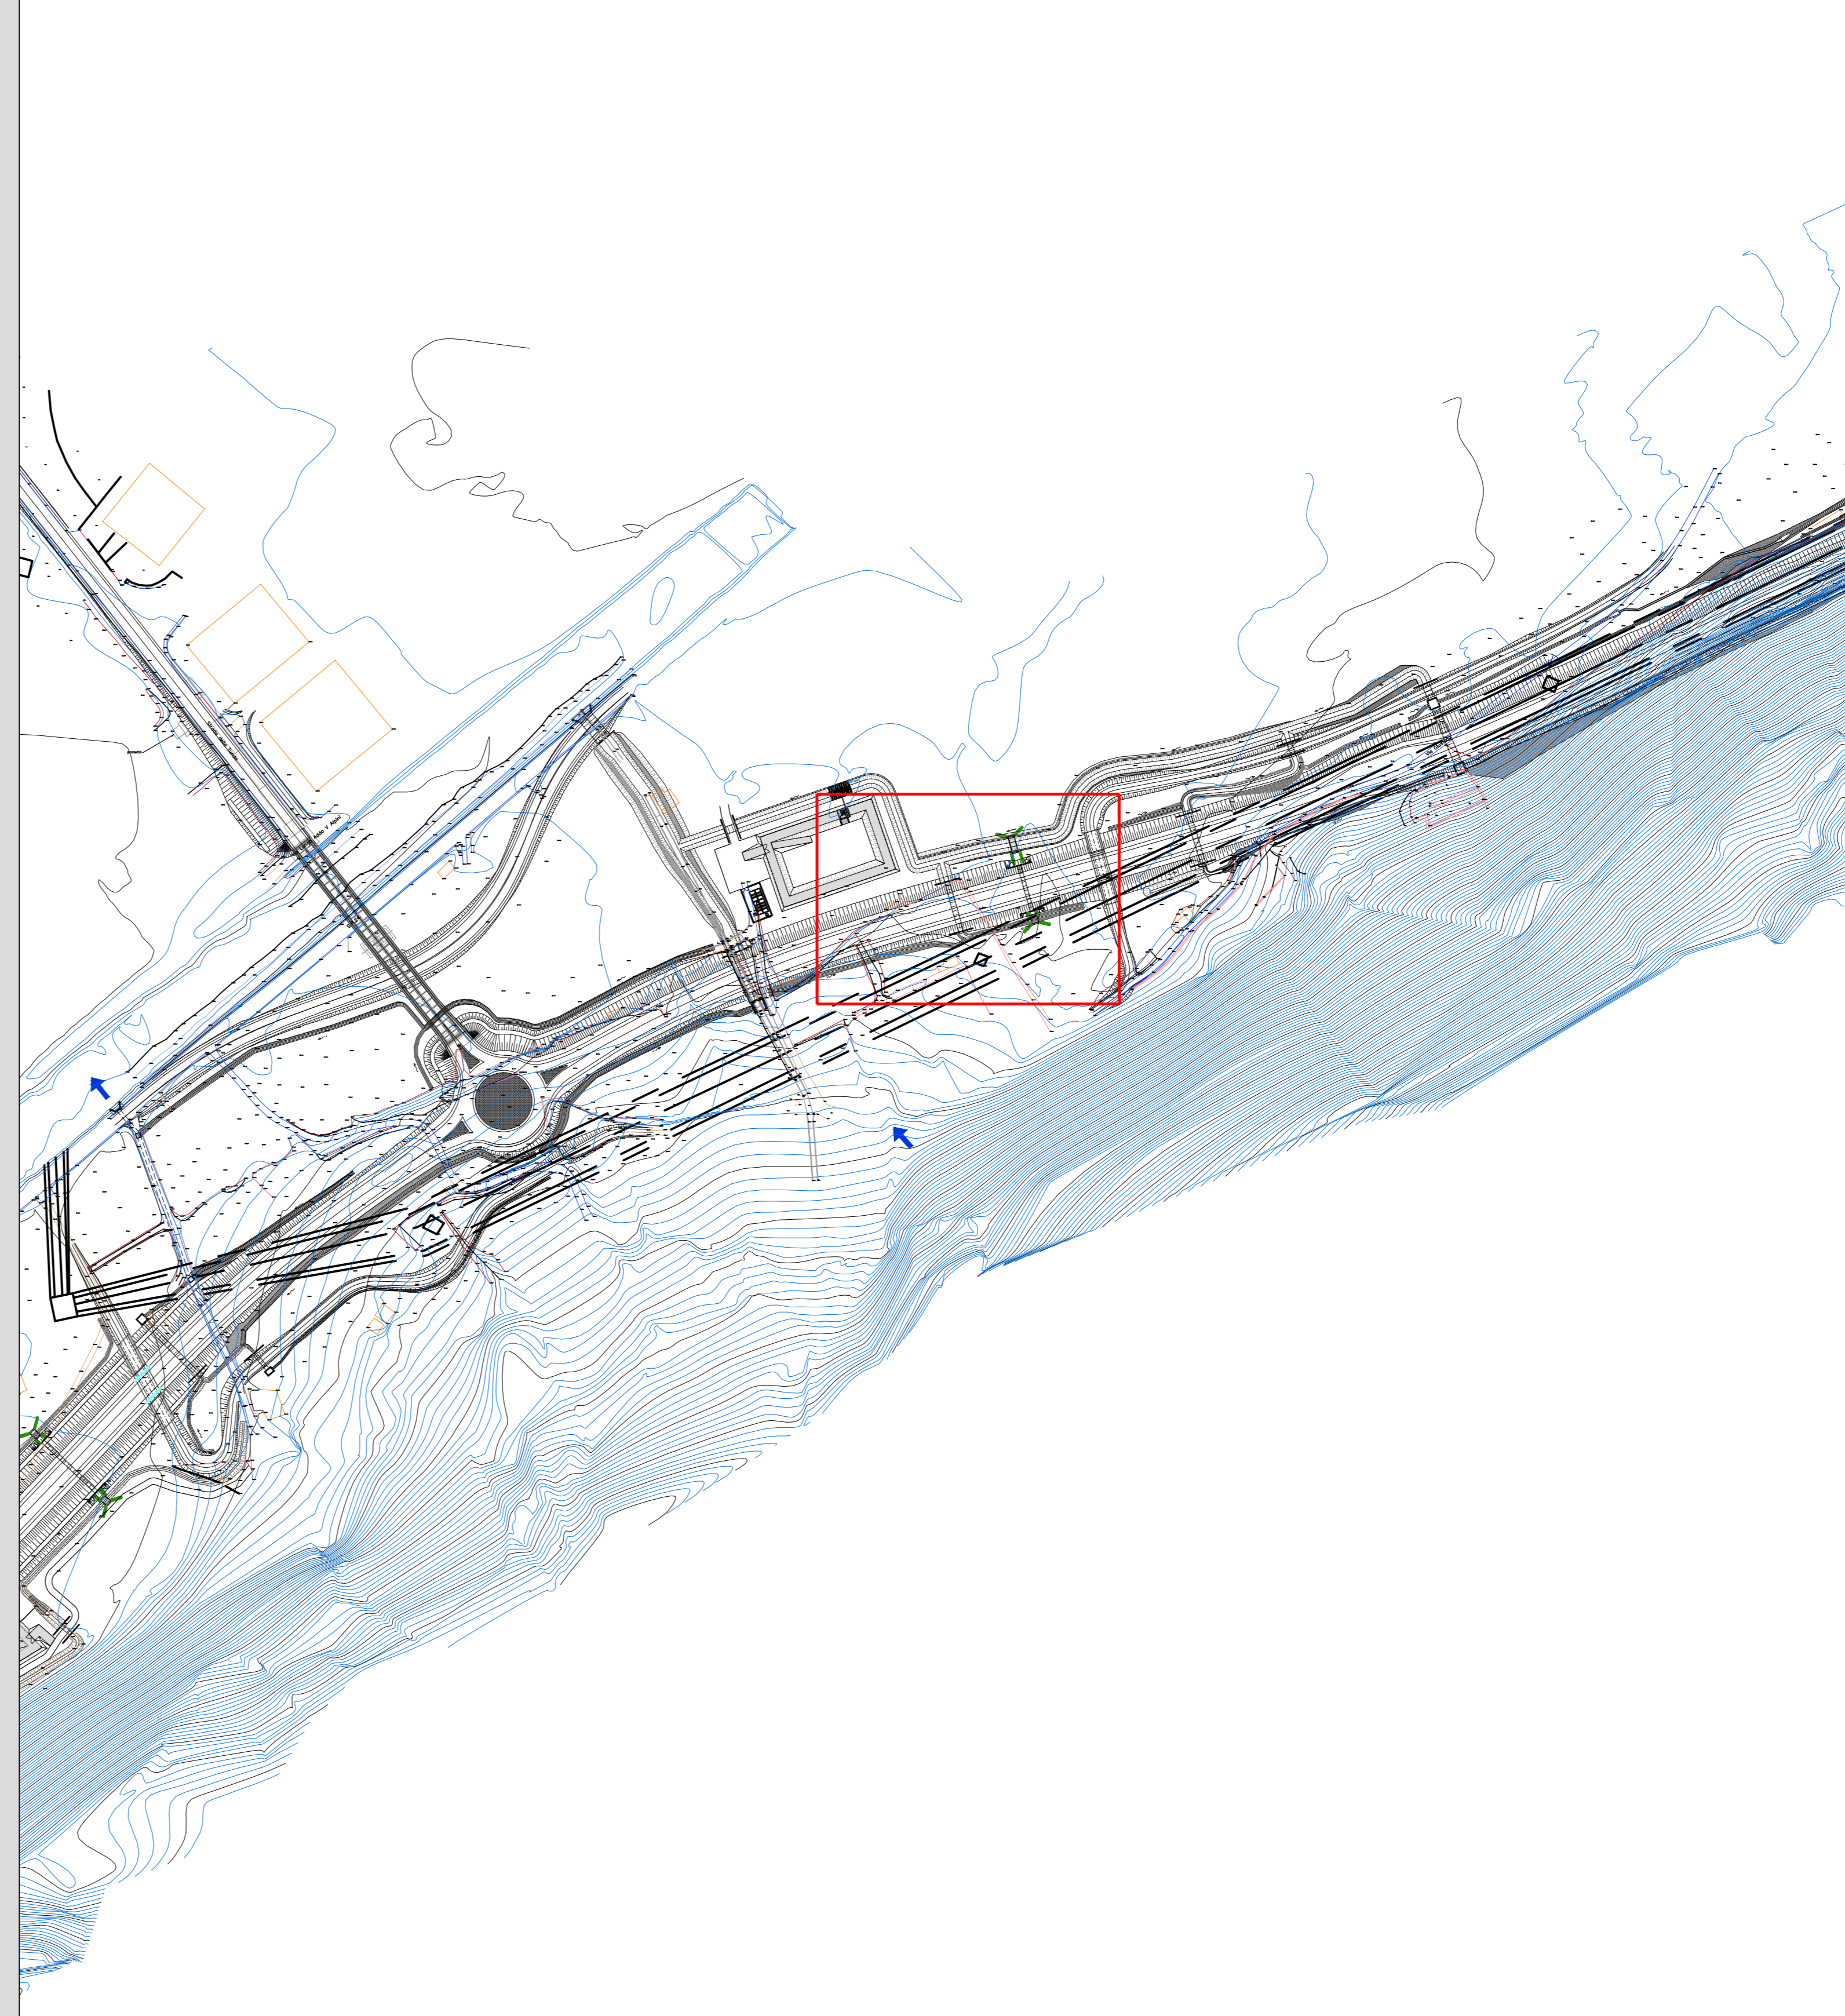

RICHIAMI AD ALTRI ELABORATI	
PER LA DEFINIZIONE DELLE CARATTERISTICHE DEI MATERIALI	T00TM00STRSC01
PER L'ARMATURA DEL TOMBINO SCATOLARE PREFABBRICATO	P00TM16STRAR04
PER L'ARMATURA DEL MANUFATTO DI MONTE	P00TM16STRAR05
PER L'ARMATURA DEL MANUFATTO DI VALLE	P00TM16STRAR06

NOTE
TUTTE LE MISURE, SALVO CONTRARIA INDICAZIONE, SONO ESPRESSE IN CM
LO SPESORE DEL RICOPRIMENTO E' MISURATO A PARTIRE DAL PIANO ASFALTO SINO ALL'ESTRADOSSO DELLA STRUTTURA PREFABBRICATA NEL PUNTO PIU' SFAVOREVOLE

ANAS S.p.A.
Direzione Progettazione e Realizzazione Lavori

S.S. 38 - LOTTO 4: VARIANTE DI TIRANO DALLO SVINCOLO DI STAZZONA (COMPRESO) ALLO SVINCOLO DI LORETO (CON COLLEGAMENTO ALLA DOGANA DI POSCHIAVO)
S.S. 38 - LOTTO 4: NODO DI TIRANO - TRATTA "A" (SVINCOLO DI BIANZONE - SVINCOLO LA GANDA) E TRATTA "B" (SVINCOLO LA GANDA - CAMPONE IN TIRANO)

PROGETTO ESECUTIVO

STUDIO CORONA	ING. RENATO DEL PRETE	ECOPLAN	GG
ING. TIZIANO VERRI	ING. DANIELE DEL PRETE	ING. MARCO FRATELLO	ING. GIUSEPPE BIANCHI
CONSORZIO UNING	SETAC	ARKE	DOT. GIORGIO SALLI
ING. TIZIANO VERRI	ING. LUIGI MONTANARI	ING. GIUSEPPE ANTONI	ING. GIUSEPPE BIANCHI

VISTO IL RESPONSABILE DEL PROCEDIMENTO: Dott. Ing. Giancarlo LUCIGNO

RESPONSABILE DELL'INTEGRAZIONE DELLE PRESTAZIONI SPECIALISTICHE: Ing. Valerio BAUETTI

GEOLOGO: DOTT. ING. GIANFRANCO BIANCHI

IL COORDINATORE DELLA SICUREZZA IN FASE DI PROGETTAZIONE: Ing. Giancarlo PANERAI

LBA02

L - PROGETTO STRUTTURALE - TOMBINATURE IDRAULICHE
LBA - TM16BDX TOMBINO SCATOLARE AL KM 3+450
PLANIMETRIA, PROFILI E SEZIONI - TAVOLA 02 DI 02

CODICE PROGETTO	NOME FILE	REVISIONE	SCALA:
LBA02-P00TM16STR005_A.dwg			
PROGETTO	REV. 01		
M1324	E 1801		
CODICE ELAB.	P00TM16STR005	A	VARIE

C				
B				
A	EMISSIONE	GENNAIO 2019	ING. GIUSEPPE ORSA	ING. FABRIZIO BAUETTI
REV.	DESCRIZIONE	DATA	REDATTO	VERIFICATO
				APPROVATO