



PIANTA SCAVI
SCALA 1:50

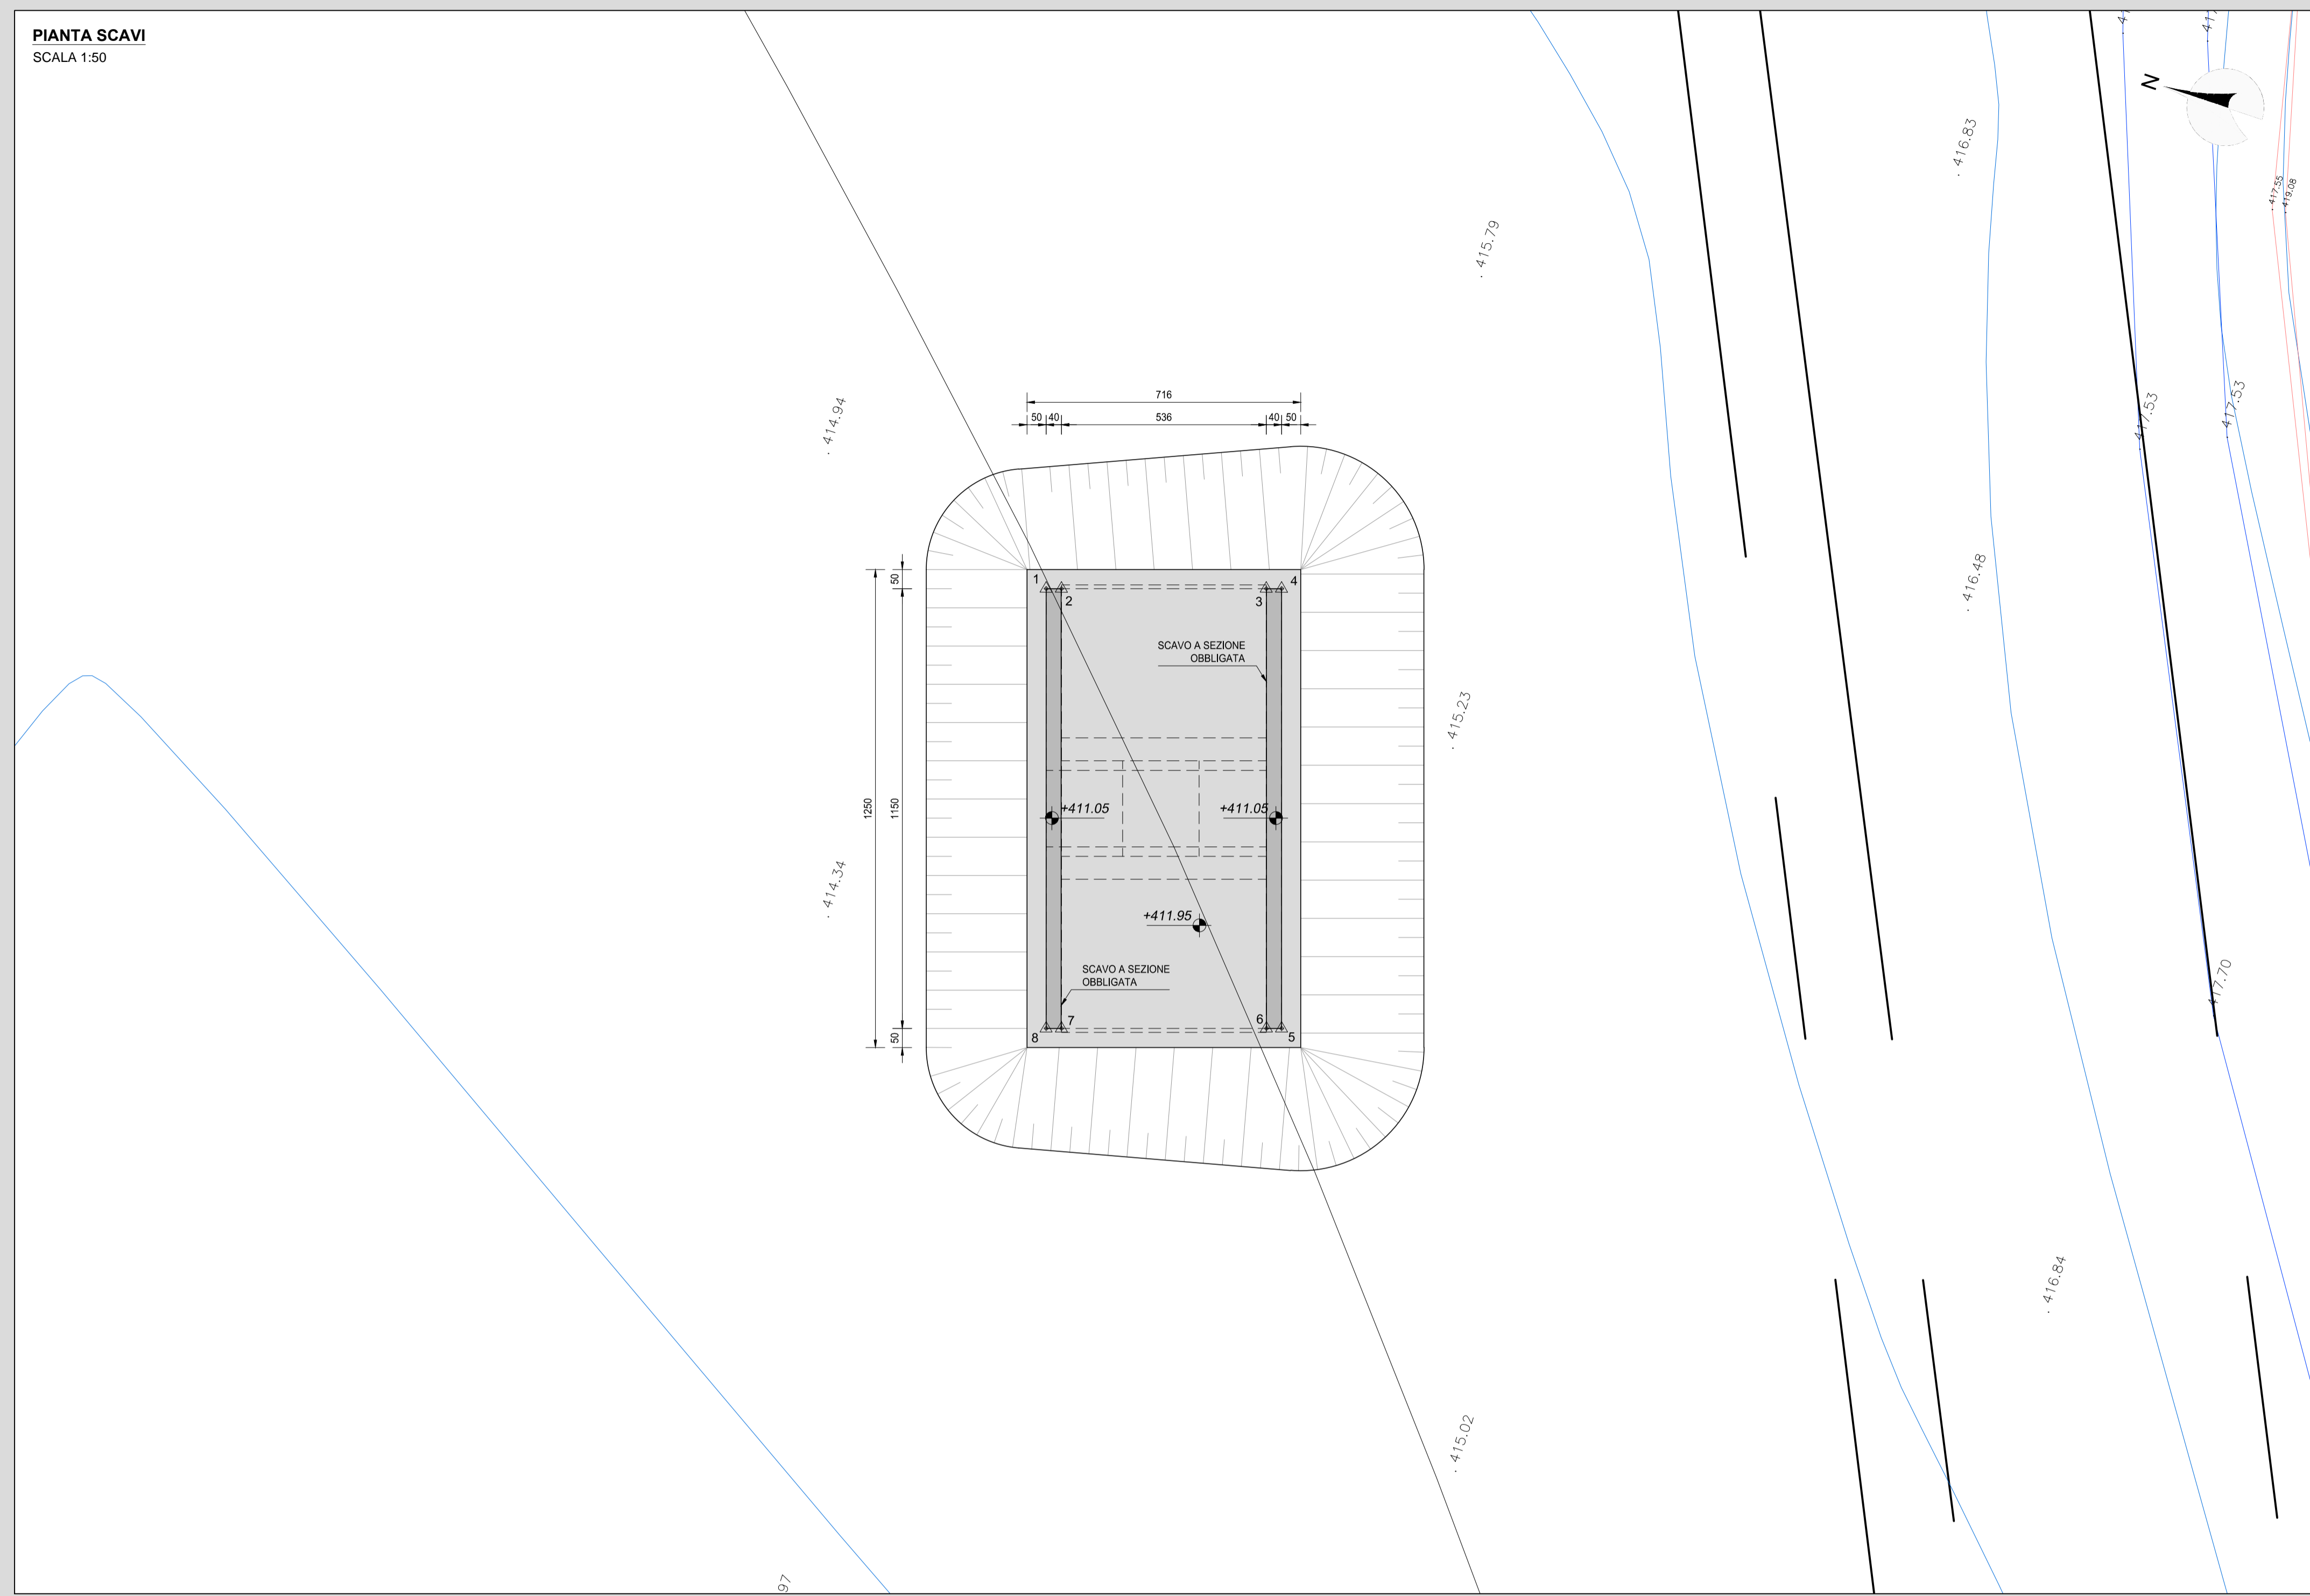

INQUADRAMENTO DELL'OPERA
SCALA 1:2.000

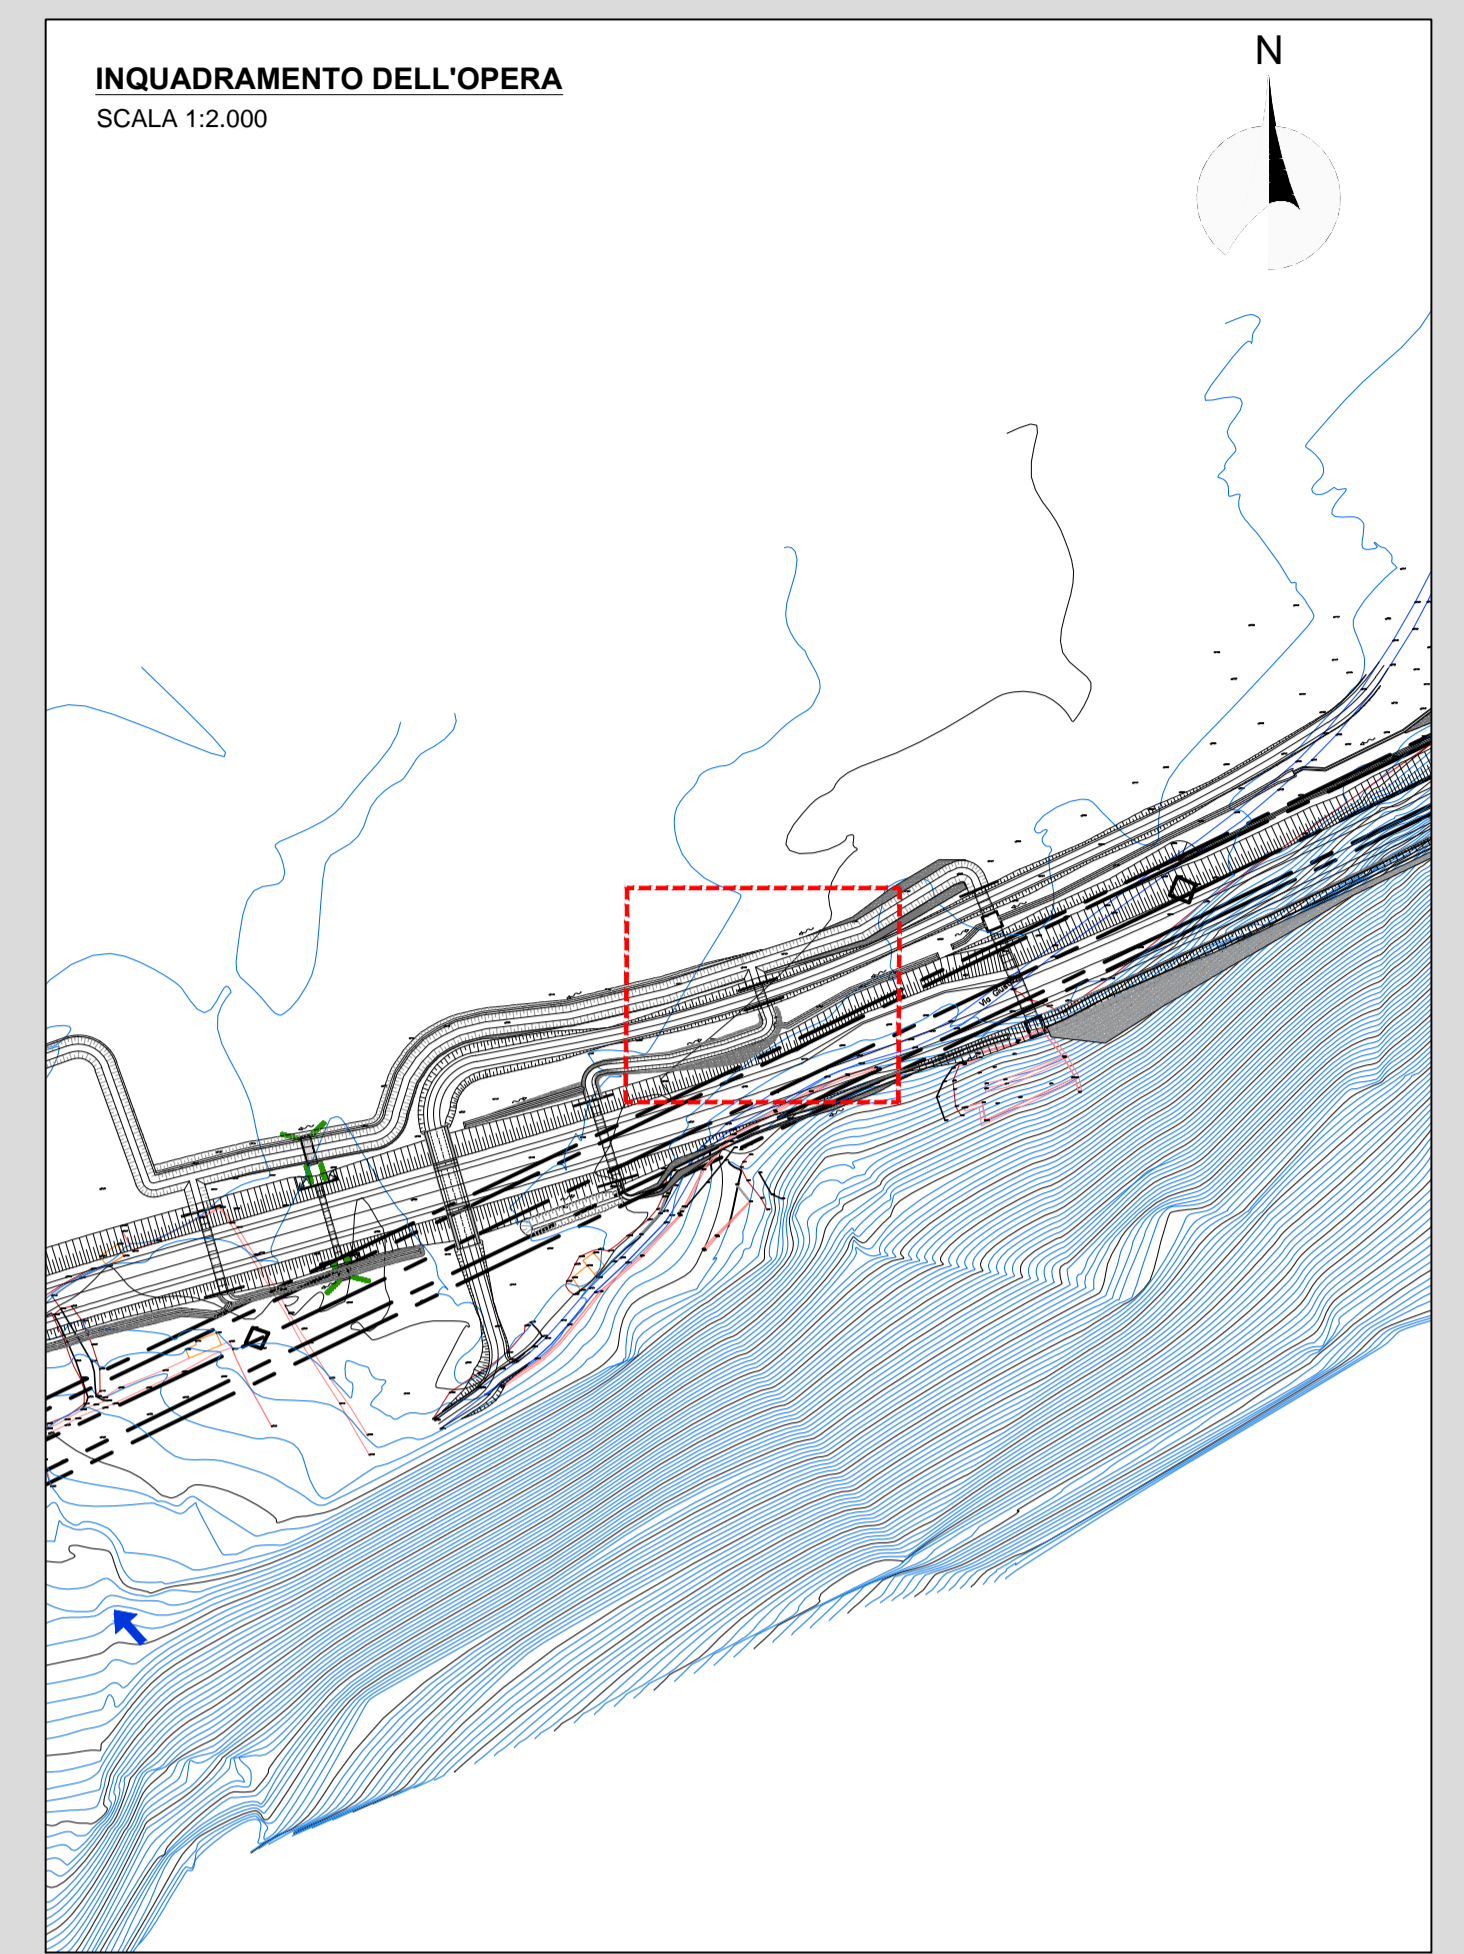

RICHIAMI AD ALTRI ELABORATI	
PER LA DEFINIZIONE DELLE CARATTERISTICHE DEI MATERIALI	T00TM00STRSC01
PER L'ARMATURA DEL TOMBINO SCATOLARE PREFABBRICATO	S08TM17STRAR01
PER L'ARMATURA DEL MURO AD "U"	S08TM17STRAR02

NOTE	
TUTTE LE MISURE, SALVO CONTRARIA INDICAZIONE, SONO ESPRESSE IN CM	
LO SPESSORE DEL RICOPRIMENTO E' MISURATO A PARTIRE DAL PIANO ASFALTO SINO ALL'ESTRADOSSO DELLA STRUTTURA PREFABBRICATA NEL PUNTO PIU' SFAVOREVOLE	

SCAVO - TM17sx			
TO MBINO			
A ₁₀ [m]	89.46	AREA BASE	
A ₁₂ [m]	231.94	AREA SUPERIORE	
H ₁₀₂ [m]	2.93	ALTEZZA MEDIA	
V ₁₀₂ [m³]	453.81	VOLUME	
V ₁₁ [m³]	453.81	VOLUME TOTALE	

GEOREFERENZIAZIONE MANUFATTO TM17sx		
VERTICE	X [m]	Y [m]
1	1589244.31	5117403.60
2	1589244.44	5117403.23
3	1589246.14	5117398.14
4	1589246.27	5117397.77
5	1589235.36	5117394.12
6	1589235.23	5117394.50
7	1589233.53	5117399.58
8	1589233.41	5117399.96

ANAS S.p.A.
Direzione Progettazione e Realizzazione Lavori

S.S. 38 - LOTTO 4: VARIANTE DI TIRANO DALLO SVINCOLO DI STAZZONA (COMPRESO) ALLO SVINCOLO DI LORETO (CON COLLEGAMENTO ALLA DOGANA DI POSCHIAVO)
S.S. 38 - LOTTO 4: NODO DI TIRANO - TRATTA "A" (SVINCOLO DI BIANZONE - SVINCOLO LA GANDA) E TRATTA "B" (SVINCOLO LA GANDA - CAMPONE IN TIRANO)

PROGETTO ESECUTIVO

STUDIO CORONA Ing. Renato Viana Coordinatore Tecnico e Direzione Lavori	ING. RENATO DEL PRETE Ing. Valerio Bajetti Tecnico Imp. di Direzione Lavori	ECOPLAN Arch. Nicoletta Fretini Tecnico Imp. di Direzione Lavori	EE Edo Engineering & Graphic s.r.l. Ing. Gabriele Inconchi Tecnico Imp. di Direzione Lavori
UNING Consorzio Ing. Massimo Ranieri Tecnico Imp. di Direzione Lavori	SETAC Società di Ingegneria Prof. Ing. Luigi Montorsi Tecnico Imp. di Direzione Lavori	ARKE' INGEGNERIA s.r.l. Ing. Gioacchino Angarano Tecnico Imp. di Direzione Lavori	DOTT. GEOL. DANILLO GALLO Dott. Geol. Danilo Gallo Tecnico Imp. di Direzione Lavori

VISTO IL RESPONSABILE DEL PROCEDIMENTO

RESPONSABILE DELL'INTEGRAZIONE DELLE PRESTAZIONI SPECIALISTICHE

GEOLOGO

IL COORDINATORE DELLA SICUREZZA IN FASE DI PROGETTAZIONE

LBD05

L - PROGETTO STRUTTURALE - TOMBINATURE IDRAULICHE
LBD - TM17SX TOMBINO SCATOLARE AL KM 0+200
PIANTA SCAVI

CODICE PROGETTO	NOME FILE	REVISIONE	SCALA:
LBD05-S08TM17STRDI05	LBD05-S08TM17STRDI05_A.dwg	A	1:100
PROGETTO	ELABORAZIONE	DATA	REDAZIONE
M1324	S08TM17STRDI05	1801	A
C			
B			
A	EMISSIONE	GENNAIO 2019	ING. GIUSEPPE CRISA
REV.	DESCRIZIONE	DATA	REDAZIONE
			ING. FABRIZIO BAJETTI
			ING. VALERIO BAJETTI
			VERIFICATO
			APPROVATO