



ILLUMINAZIONE PERMANENTE

GALLERIA ARTIFICIALE - DOSSO 1 - Portale Ovest

FILA A
DIREZIONE EST

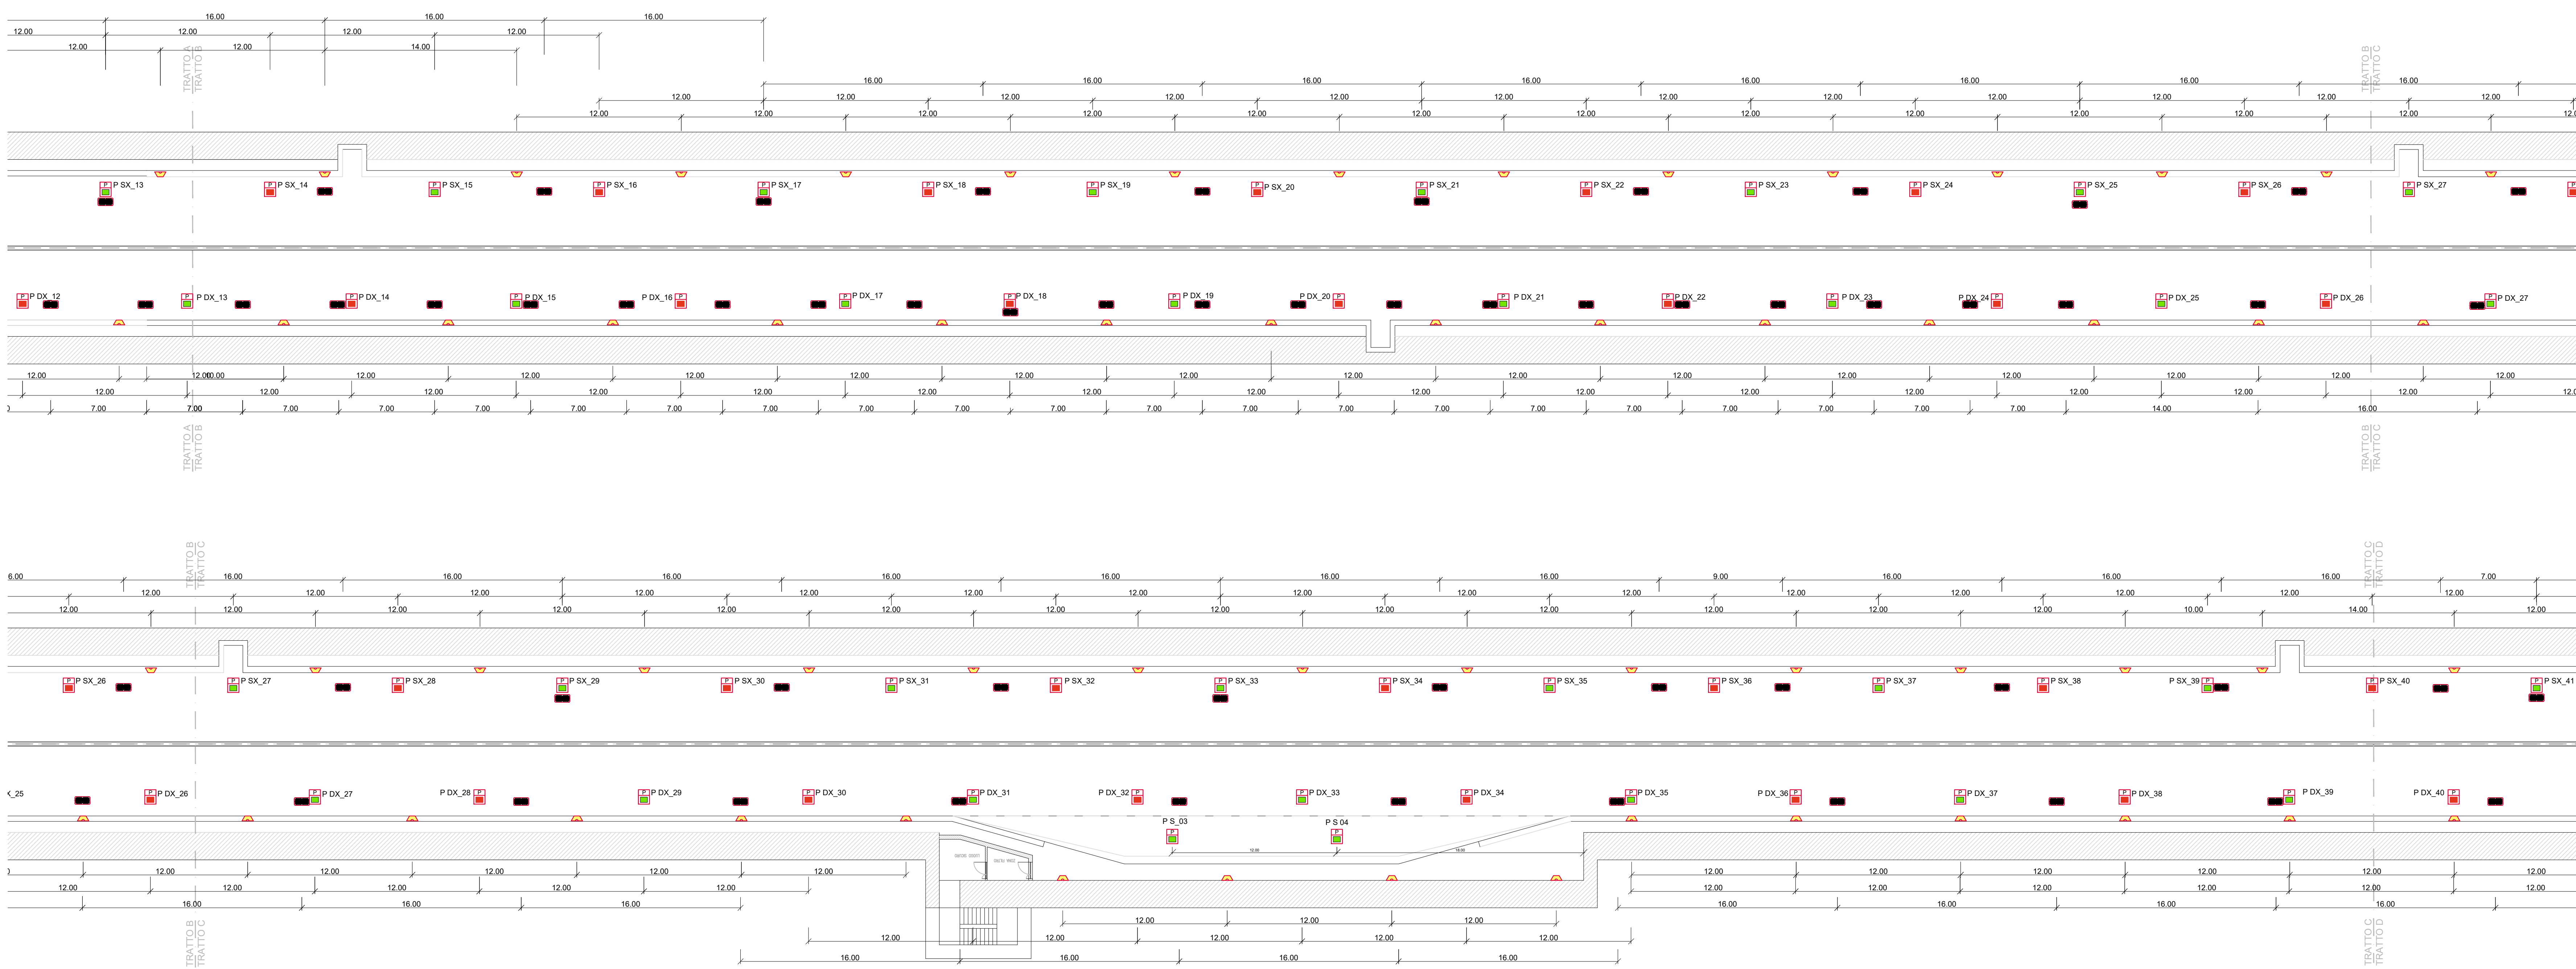

KEYPLAN

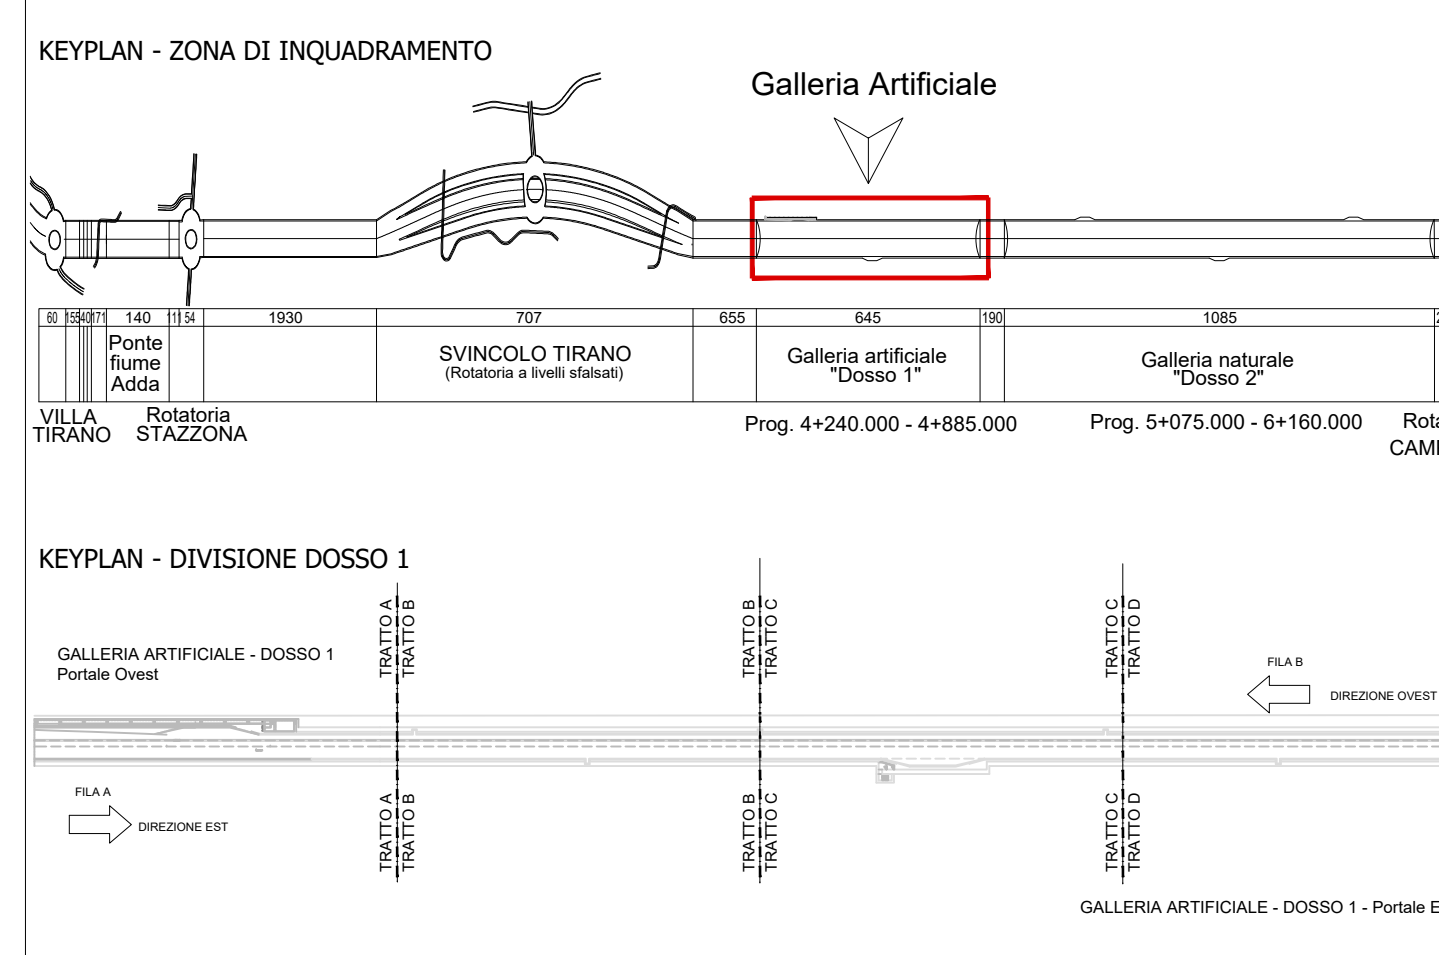

APPARECCHI ILLUMINANTI

IMMAGINE	MODELLO	CARATTERISTICHE	IMMAGINE	MODELLO	CARATTERISTICHE
	CORPO ILLUMINANTE	...		CORPO ILLUMINANTE	...
	CORPO ILLUMINANTE	...		CORPO ILLUMINANTE	...

LEGENDA DESCRITTIVA VOCI EPU

SIMBOLO	DESCRIZIONE	CODICE	UM	QT
	FORNITURA SISTEMA DI ILLUMINAZIONE DI SICUREZZA (EVACUAZIONE) - CORPO 24 V emergenza 4W	P.16.001.1	cod	105
	POSIZIONE IN OPERA DI CASSETTA DI DERIVAZIONE PER ILLUMINAZIONE ORDINARIA E DI RINFORZO	P.07.118.0	cod	58

LEGENDA

SIMBOLO	ETICH	DESCRIZIONE	UM	QT
		IMPIANTO ILLUMINAZIONE IN GALLERIA		
		DELINATORE DI CARREGGIATA A 2 VIE		115

ANAS S.p.A.
 Direzione Progettazione e Realizzazione Lavori

S.S. 38 - LOTTO 4: VARIANTE DI TIRANO DALLO SVINCOLO DI STAZZONA (COMPRESO) ALLO SVINCOLO DI LORETO (CON COLLEGAMENTO ALLA DOGANA DI POSCHIAVO)

S.S. 38 - LOTTO 4: NODO DI TIRANO - TRATTA "A" (SVINCOLO DI BIANZONE - SVINCOLO LA GANDA) E TRATTA "B" (SVINCOLO LA GANDA - CAMPONE IN TIRANO), AI SENSI DEL PROTOCOLLO D'INTESA DEL 05/11/2007

PROGETTO ESECUTIVO

VISTO IL RESPONSABILE DEL PROCEDIMENTO:

RESPONSABILE DELL'INTEGRAZIONE DELLE PRESCRIZIONI SPECIALI:

IL COORDINATORE DELLA SICUREZZA IN FASE DI PROGETTO:

MA102 MA - IMPIANTI IN GALLERIA ARTIFICIALE DOSSO 1
 MA - 1 - GALLERIA ARTIFICIALE DOSSO 1 - IMPIANTO DI ILLUMINAZIONE IMPIANTI ELETTRICI - PIANTE DI INSTALLAZIONE IMPIANTI ILLUMINAZIONE PERMANENTE E DI SICUREZZA

CODICE PROGETTO: MA102_P01M01MPP01_A.dwg
 PROGETTO: M13/24
 ELAB: E18/01
 REVISIONE: A
 SCALA: 1:200

C				
B	EMMISSIONE	FEBBRAIO 2019	P. ING. ANTONIO DIMESI	PROF. ING. VITTORIO RANERI
A				
REV.	DESCRIZIONE	DATA	REDATTO	VERIFICATO