
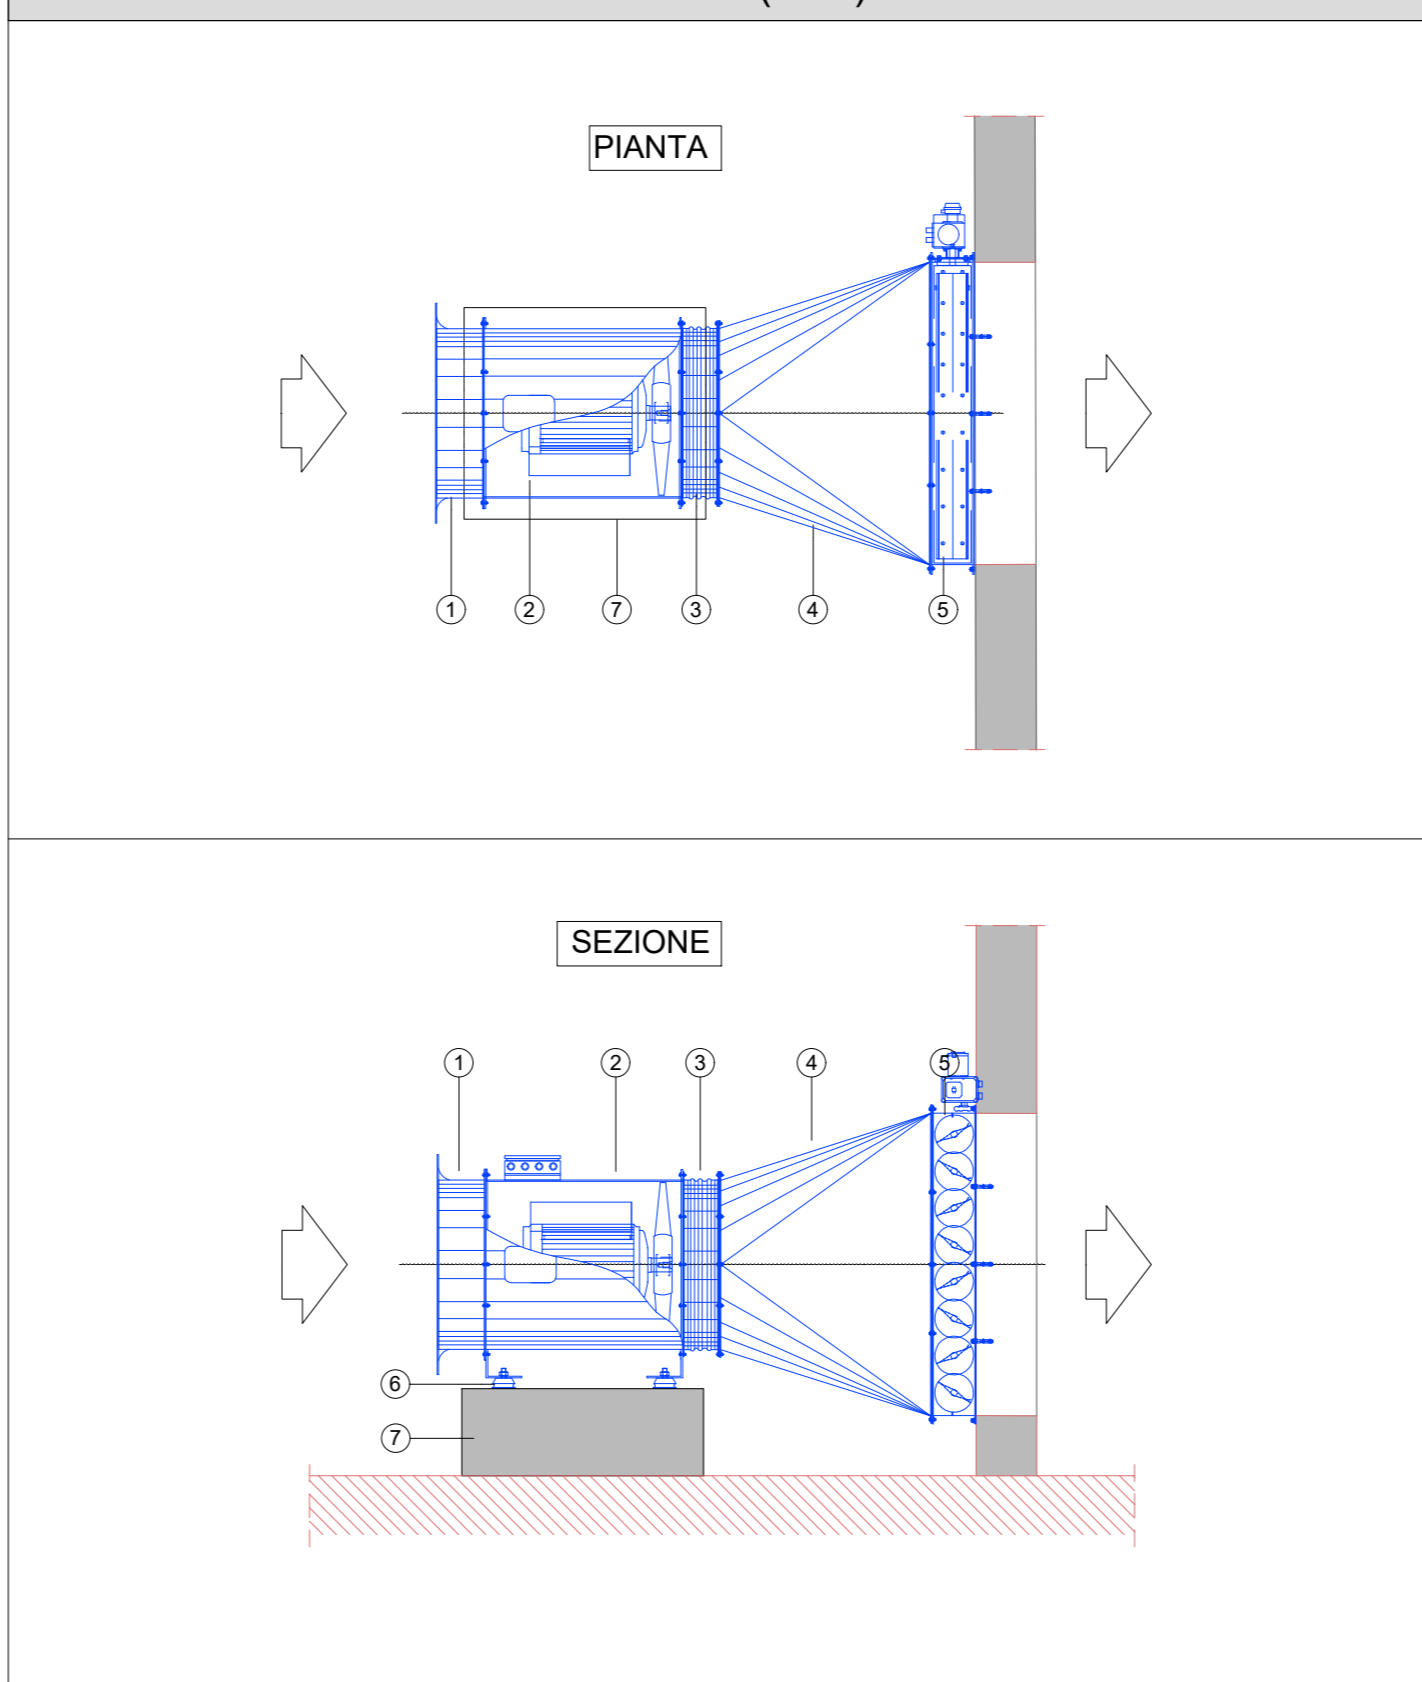


LEGENDA DEI SIMBOLI

N°	DESCRIZIONE
1	CORO D'INERZIA #50 IN ACCIAIO ZINCATO CON RETE DI PROTEZIONE
2	VENTILATORE ASSIALE #560mm - DAQUA MOTORE 3,0 kW
3	GEATO ANTIVIBRANTE
4	TRONCO CONICO #560/1000x1000mm
5	SERRANDA MOTORIZZATA ON/OFF DM.1000x1000mm
6	ANTIVIBRANTE CONICO IN GOMMA
7	BASAMENTO IN CLS ARMATO DM.800x700mm

DISTINTA MATERIALI

SYMBOLO DESCRIZIONE	CODICE	U.M.	QT
Ventilatore assiale Portata: 3,25 mc/s, Prevalenza: 350Pa, Potenza: 3,0 kW	PA-VE.001	cad	2

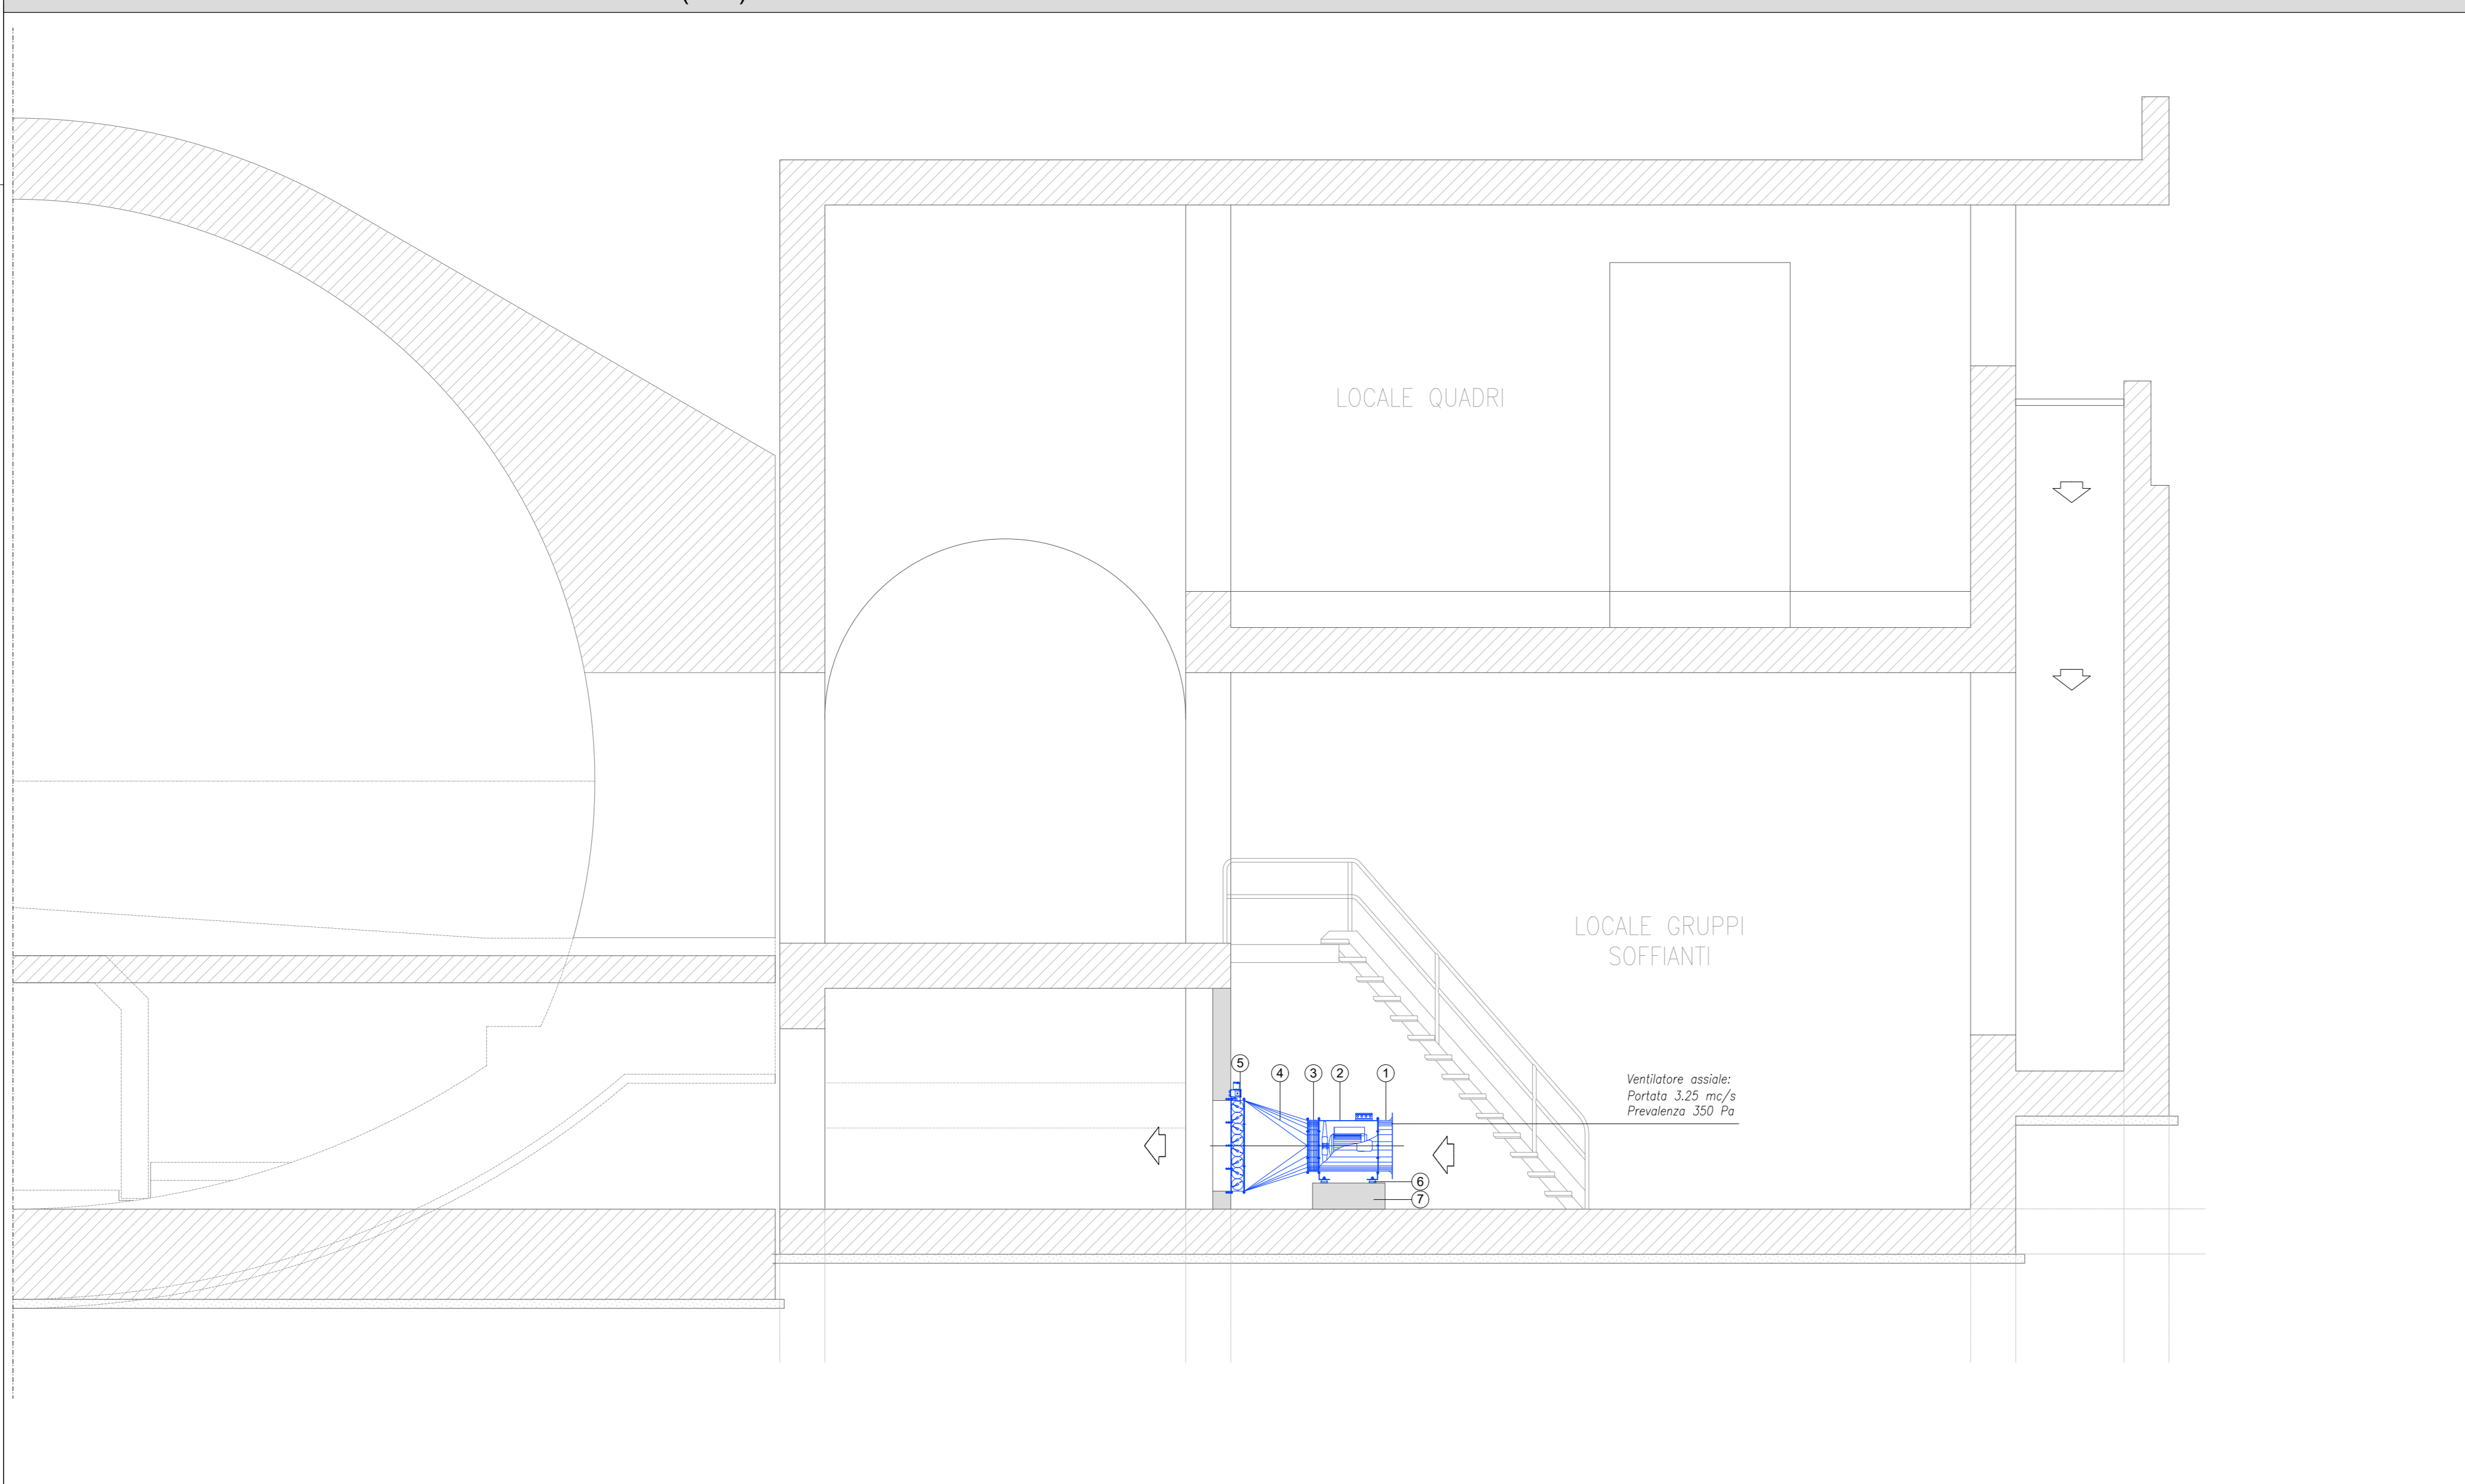

S.S. 38 - LOTTO 4: VARIANTE DI TIRANO DALLO SVINCOLO DI STAZZONA (COMPRESO) ALLO SVINCOLO DI LORETO (CON COLLEGAMENTO ALLA DOGANA DI POSCHIAVO)
 S.S. 38 - LOTTO 4: NODO DI TIRANO - TRATTA "A" (SVINCOLO DI BIANZONE - SVINCOLO LA GANDA) E TRATTA "B" (SVINCOLO LA GANDA - CAMPONE IN TIRANO), AI SENSI DEL PROTOCOLLO D'INTESA DEL 05/11/2007

PROGETTO ESECUTIVO

MB007 MB - IMPIANTI IN GALLERIA NATURALE DOSSO 2
 MB - 0 - GALLERIA NATURALE DOSSO 2 - IMPIANTO VENTILAZIONE IMPIANTI MECCANICI - PLANIMETRIA VENTILAZIONE DI EMERGENZA LOCALI GRUPPI SOFFIANTI SONDRIO

CODICE PROGETTO	NOME FILE	REVISIONE	SCALA
PROGETTO	MB007_PO2IM00IMPP05_A.dwg		1:25 1:50
MI324	E 1801	A	
REV.	DESCRIZIONE	DATA	REDAITTO
A	EMISIONE	FEBBRAIO 2019	ING. VALEIO DOTTI
B			ING. VALEIO DOTTI
C			ING. VALEIO DOTTI