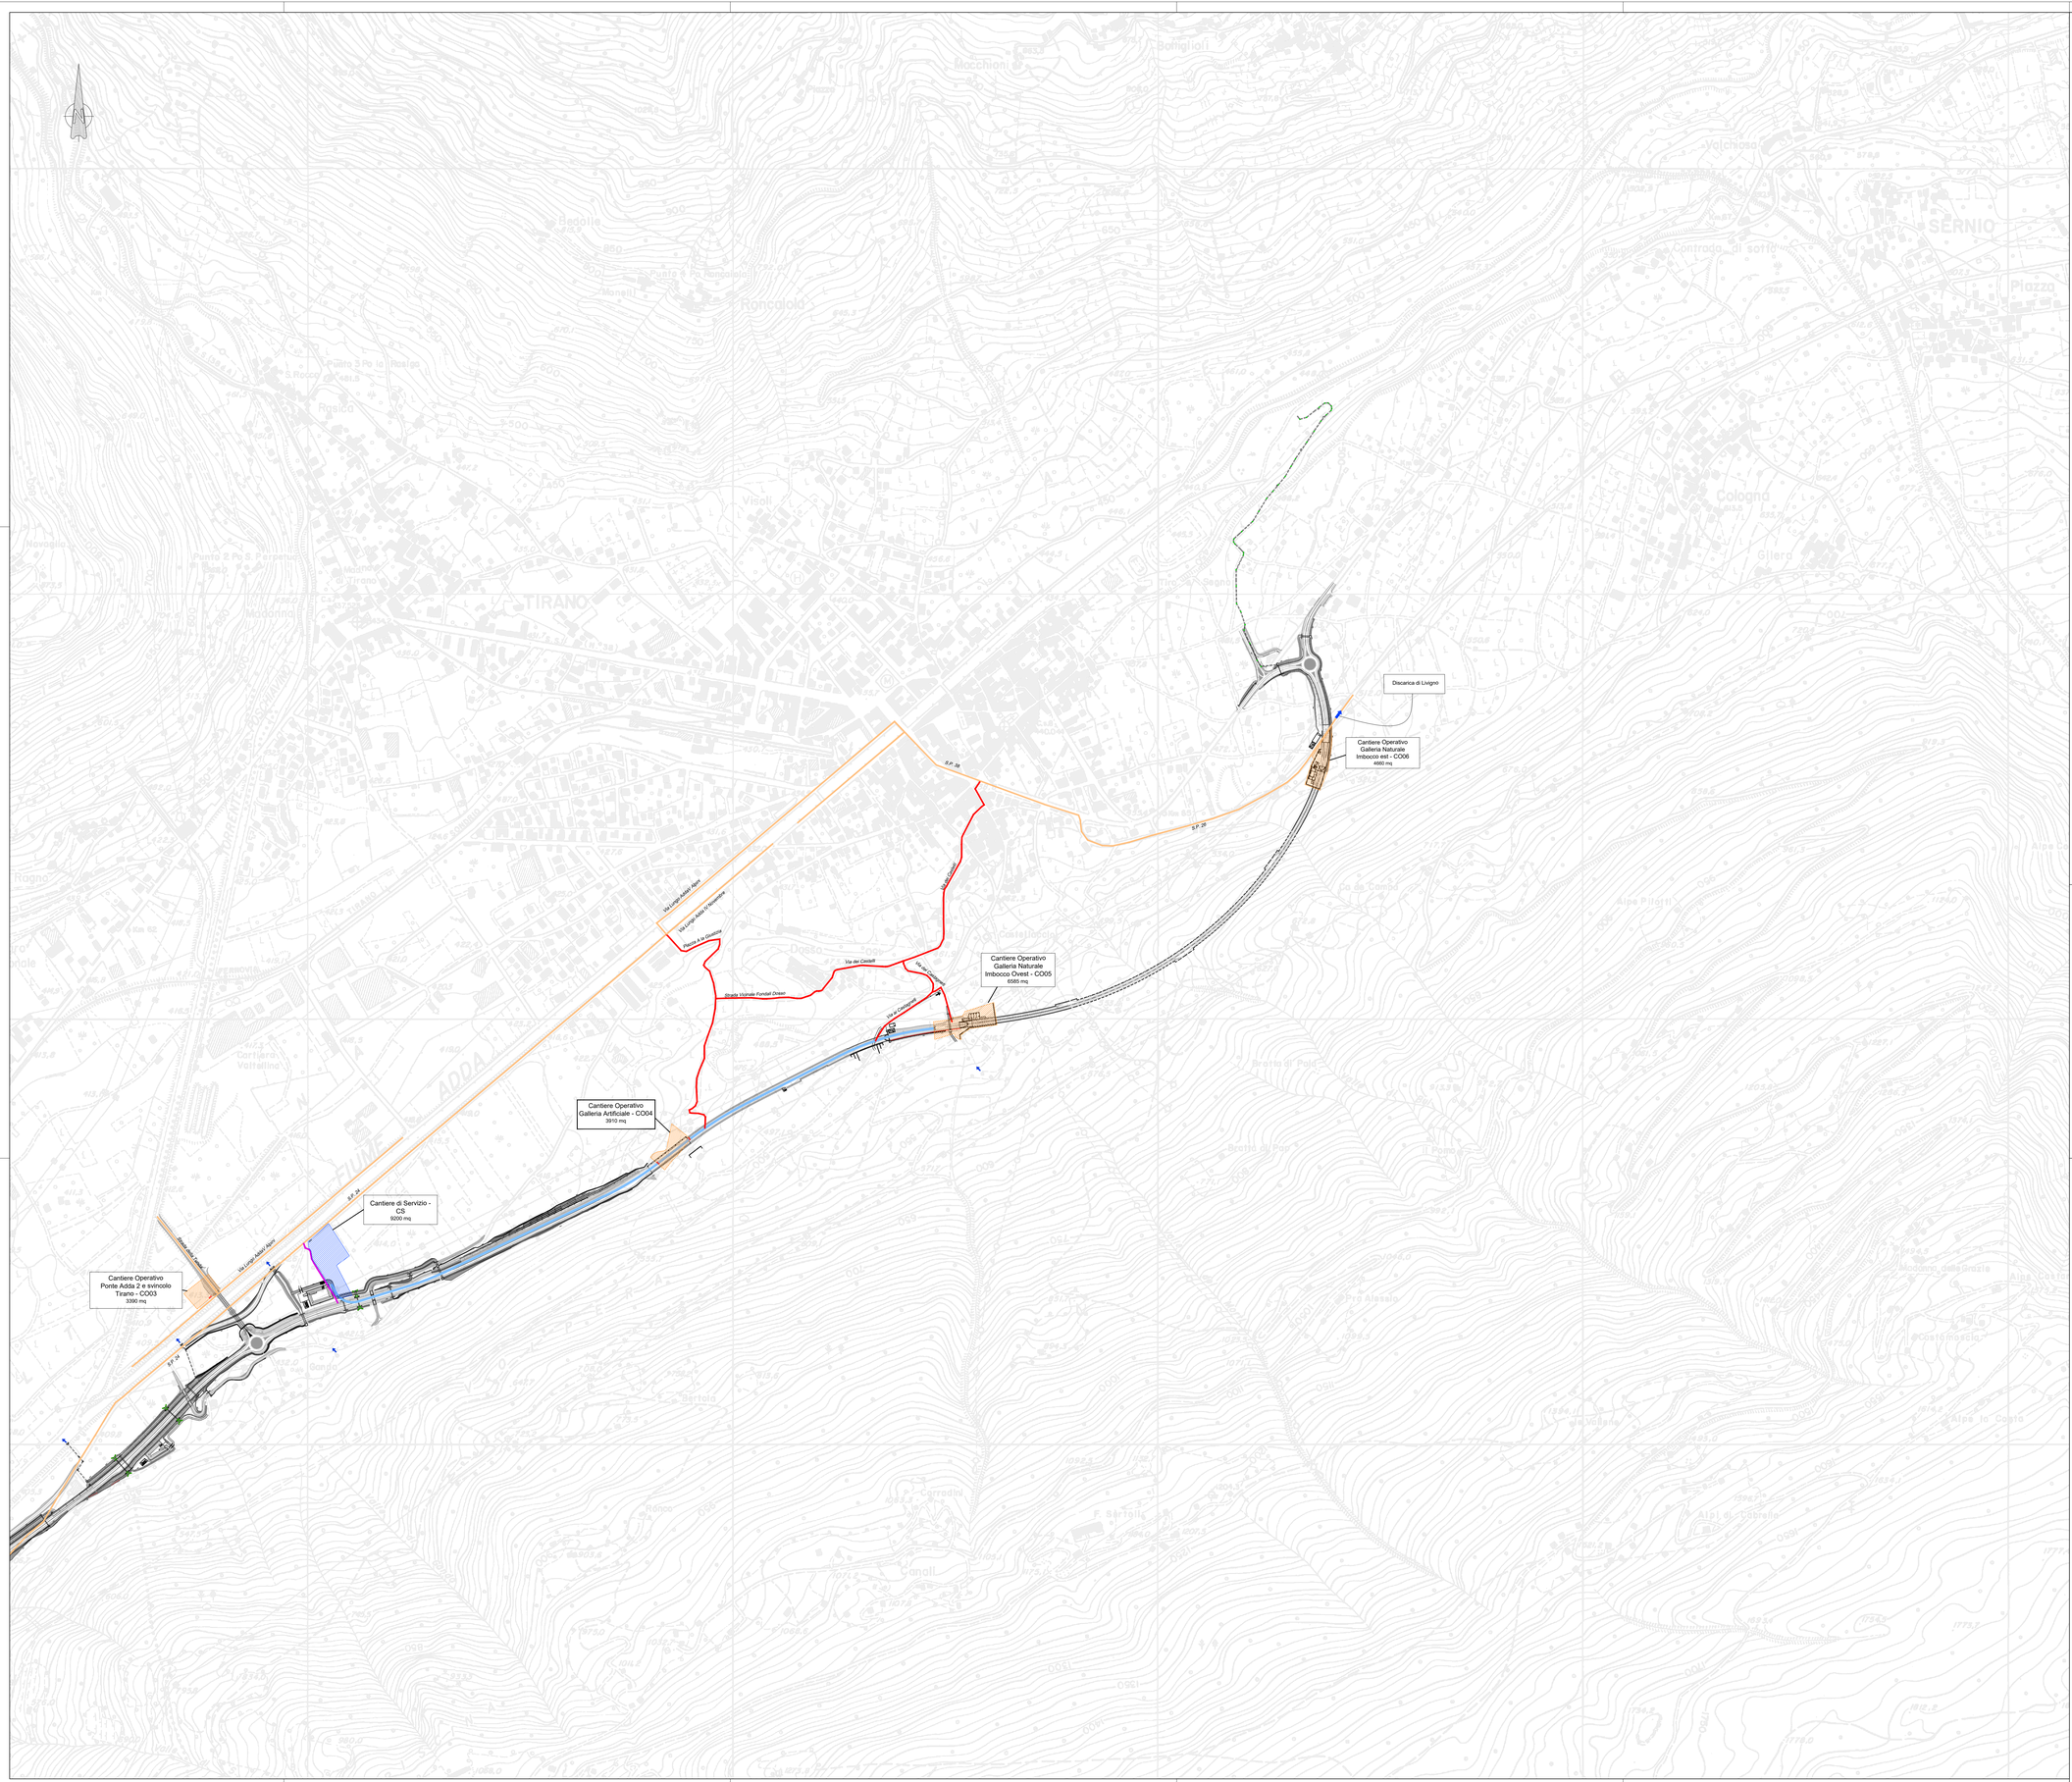
Discarica di Livigno
Cantiere Operativo
Galleria Naturale
Imbocco est - CO06
4660 mq
Cantiere Operativo
Galleria Naturale
Imbocco Ovest - CO05
6580 mq
Cantiere Operativo
Galleria Artificiale - CO04
3910 mq
Cantiere di Servizio -
CS
9200 mq
Cantiere Operativo
Ponte Adda 2 e svincolo
Tirano - CO03
3390 mq
S.P. 38
S.P. 29
S.P. 24
Via Lungo Adda Ovest
Via Lungo Adda Est
Via Lungo Adda Est Variante
Ponte A. la Grande
Strada Vicinale Fondali Dosso
Via dei Cimitelli
Via Lungo Adda
TIRANO
SERNIO
Bianzone
Villa di Tirano
Tresenda
Bormio
Valtellina
Valchiosa
Bedolla
Roncaiolo
Visoli
Cologna
Gilera
Piazza
Macchiani
Bonfiglioli
Castellaccio
Alpe Pilotti
Alpe Costa
Alpe Cà Tabrella
Alpe Cà Camisa
Alpe Cà Valsella
Alpe Cà Valsella
Alpe Cà Valsella