




DEVIAZIONE PROVVISORIA SS38

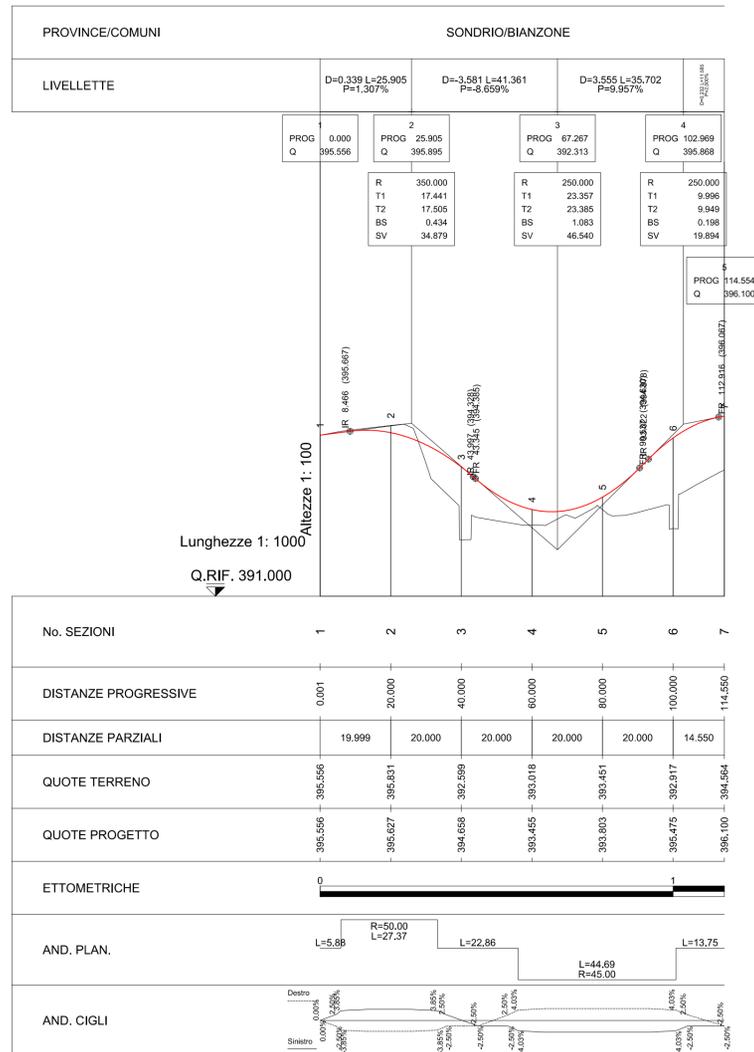

ROTATORIA PROVVISORIA SS38

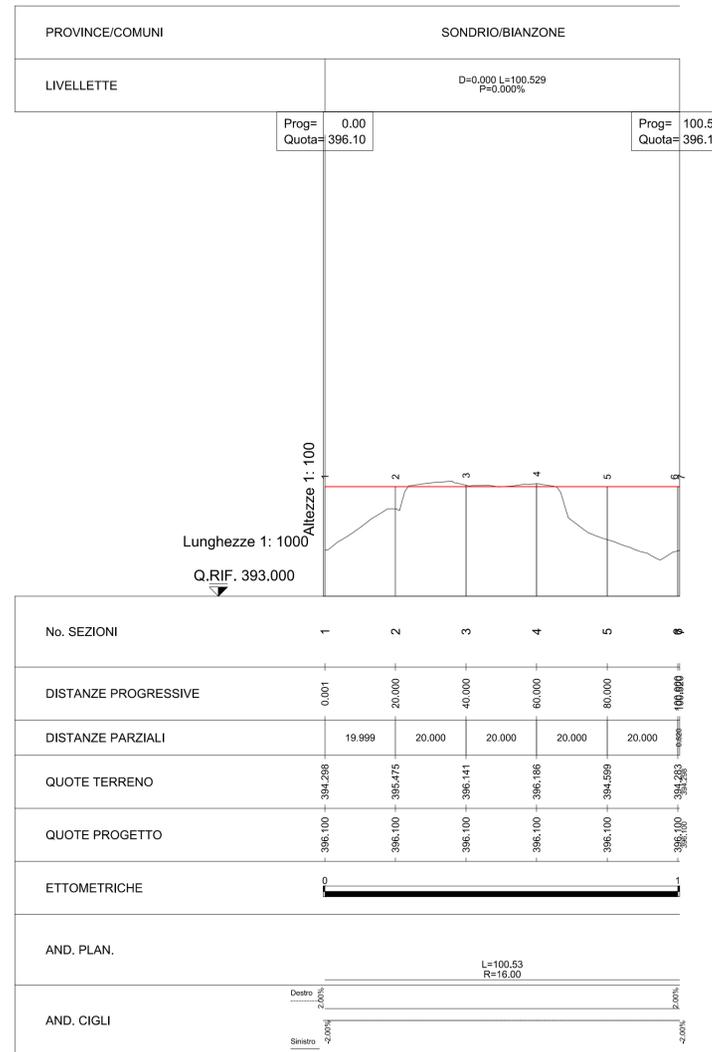

KEYPLAN

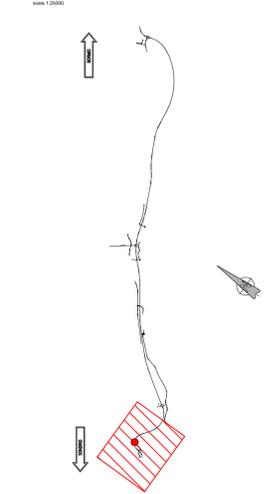

ANAS S.p.A.
Direzione Progettazione e Realizzazione Lavori

S.S. 38 - LOTTO 4: VARIANTE DI TIRANO DAL SVINCOLO DI STAZZONA (COMPRESO) ALLO SVINCOLO DI LORETO (CON COLLEGAMENTO ALLA DOGANA DI POSCHIAVO)

S.S. 38 - LOTTO 4: NODO DI TIRANO - TRATTA "A" (SVINCOLO DI BIANZONE - SVINCOLO LA GANDA) E TRATTA "B" (SVINCOLO LA GANDA - CAMPONE IN TIRANO)

PROGETTO ESECUTIVO

STUDIO CORONA	ING. REMATO DEL PRETE	ECOPLAN	GG
ING. VALERIO BAIETTI	ING. RENATO DEL PRETE	Arch. Nicoletta Fratini	Ing. Gabriele Inconchi
CONSORZIO UNING	SETAC	ARKE	DOTT. GEOL. DANILLO GALLO
ING. RENATO VAIRO	Prof. Ing. Luigi Montorsi	Ing. Giacchino Angerano	Dot. Geol. Danilo Gallo

VISTO IL RESPONSABILE DEL PROCEDIMENTO: **Dot. Ing. Giancarlo LUONGO**

RESPONSABILE DELL'INTEGRAZIONE DELLE PRESTAZIONI SPECIALISTICHE: **Ing. Valerio BAIETTI**

GEOLOGO: **Dot. Geol. Danilo GALLO**

IL COORDINATORE DELLA SICUREZZA IN FASE DI PROGETTAZIONE: **Ing. Gaetano RANIERI**

NC04

N - CANTIERIZZAZIONE NC - FASIZZAZIONE E VIABILITA' PROVVISORIE
PROFLO DEVIAZIONE SS38 - SOTTOPASSO ALLA SS38

CODICE PROGETTO	NOME FILE	REVISIONE	SCALA:
PROGETTO LIV. PROG. N. PROG.	NC04 - T00CA00CANFP01_A.dwg		
M1324 E 1801	CODICE ELAB. T00CA00CANFP01	A	1:1000/100

C				
B				
A	EMISSIONE	FEBBRAIO 2019	ING. NICOLA MANGIALARDI	ING. FABRIZIO BAIETTI
REV.	DESCRIZIONE	DATA	REDATTO	VERIFICATO
				ING. VALERIO BAIETTI