



FASE 1 - SITUAZIONE INIZIALE

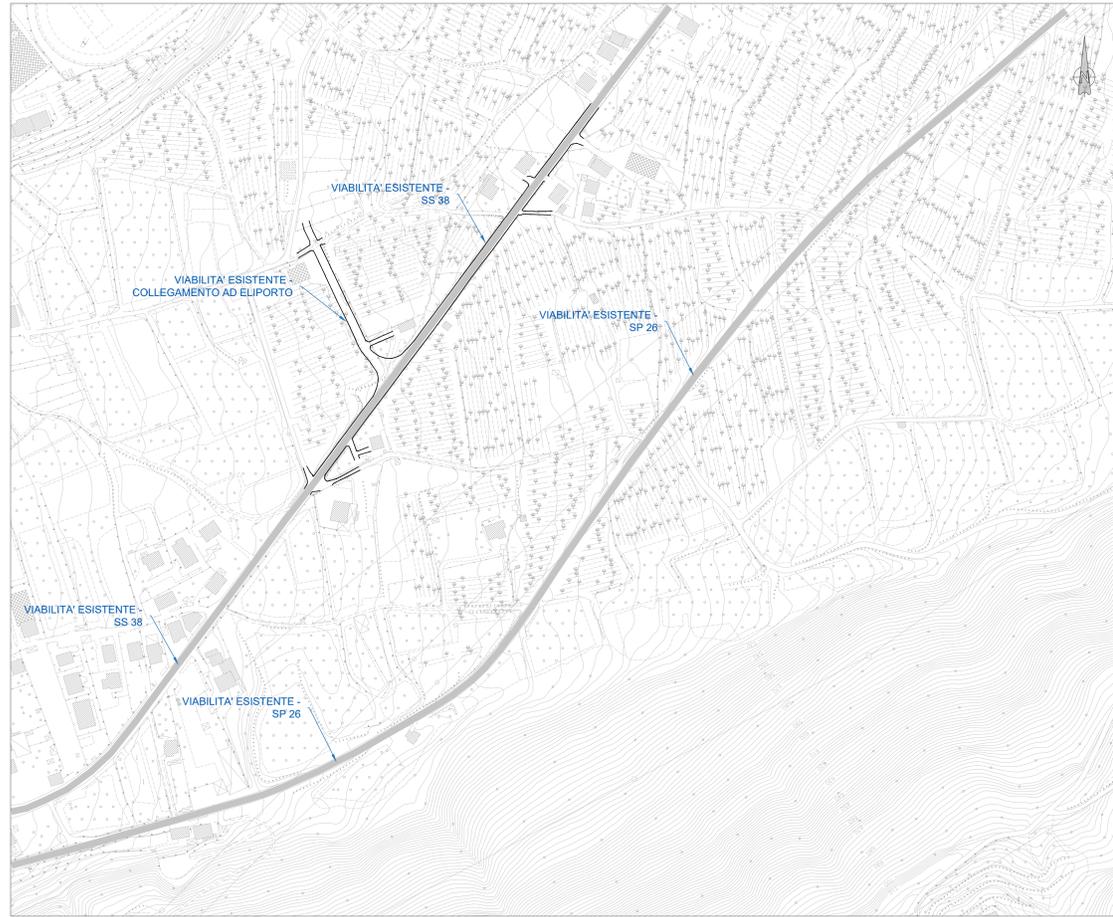

FASE 2




FASE 3

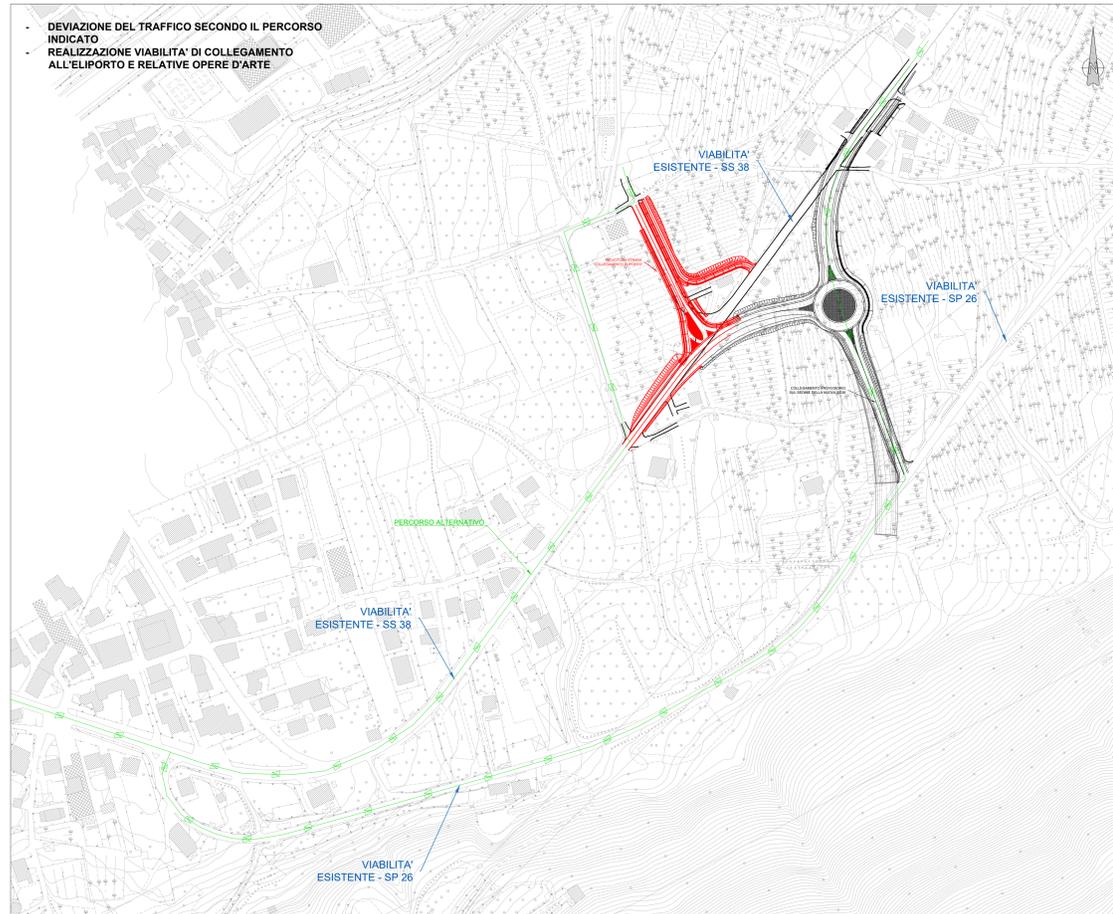

FASE 4



KEYPLAN

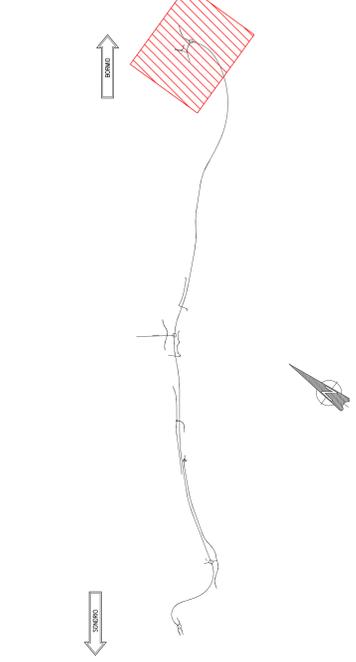

**ANAS S.p.A.**  
 Direzione Progettazione e Realizzazione Lavori

S.S. 38 - LOTTO 4: VARIANTE DI TIRANO DALLO SVINCOLO DI STAZZONA (COMPRESO) ALLO SVINCOLO DI LORETO (CON COLLEGAMENTO ALLA DOGANA DI POSCHIAVO)

S.S. 38 - LOTTO 4: NODO DI TIRANO - TRATTA "A" (SVINCOLO DI BIANZONE - SVINCOLO LA GANDA) E TRATTA "B" (SVINCOLO LA GANDA - CAMPONE IN TIRANO)

**PROGETTO ESECUTIVO**

STUDIO CORONA	ING. RENATO DEL PIERE	ECOPLAN	EC
ING. MARCO VIGNI	ING. RICCARDO DEL PIERE	ING. NICOLA MANGIARISI	ING. GAETANO RANIERI
ING. MARCO VIGNI	ING. MARCO VIGNI	ING. GAETANO RANIERI	ING. VALERIO BAIETTI

VISTO IL RESPONSABILE DEL PROCEDIMENTO: Dott. Ing. Giancarlo LUONGO

RESPONSABILE DELL'INTEGRAZIONE DELLE PRESTAZIONI SPECIALI: Ing. Valerio BAIETTI

GEOLOGO: DOTT. ING. GIULIO MANGIARISI

IL COORDINATORE DELLA SICUREZZA IN FASE DI PROGETTAZIONE: Ing. Gaetano RANIERI

**NC13**

**N - CANTIERIZZAZIONE**  
**NC - FASIZZAZIONE E VIABILITA' PROVVISORIE**  
 FASI REALIZZAZIONE ROTATORIA CAMPONE E COLLEGAMENTO TEMPORANEO SS26 - SS38

CODICE PROGETTO	NOME FILE	REVISIONE	SCALA:
M1324	NC13 - TO0CA00CANPL19_B.dwg	B	1:2000
LIV. PROJ.	CODICE ELAB.		
E 1801	T00CA00CANPL19		

C				
B	EMISSIONE A SEGUITO DI ISTRUTTORIA ANAS	FEBBRAIO 2020	ING. NICOLA MANGIARISI	ING. GAETANO RANIERI
A	EMISSIONE	FEBBRAIO 2019	ING. NICOLA MANGIARISI	ING. VALERIO BAIETTI
REV.	DESCRIZIONE	DATA	REDATTO	VERIFICATO