



NORD

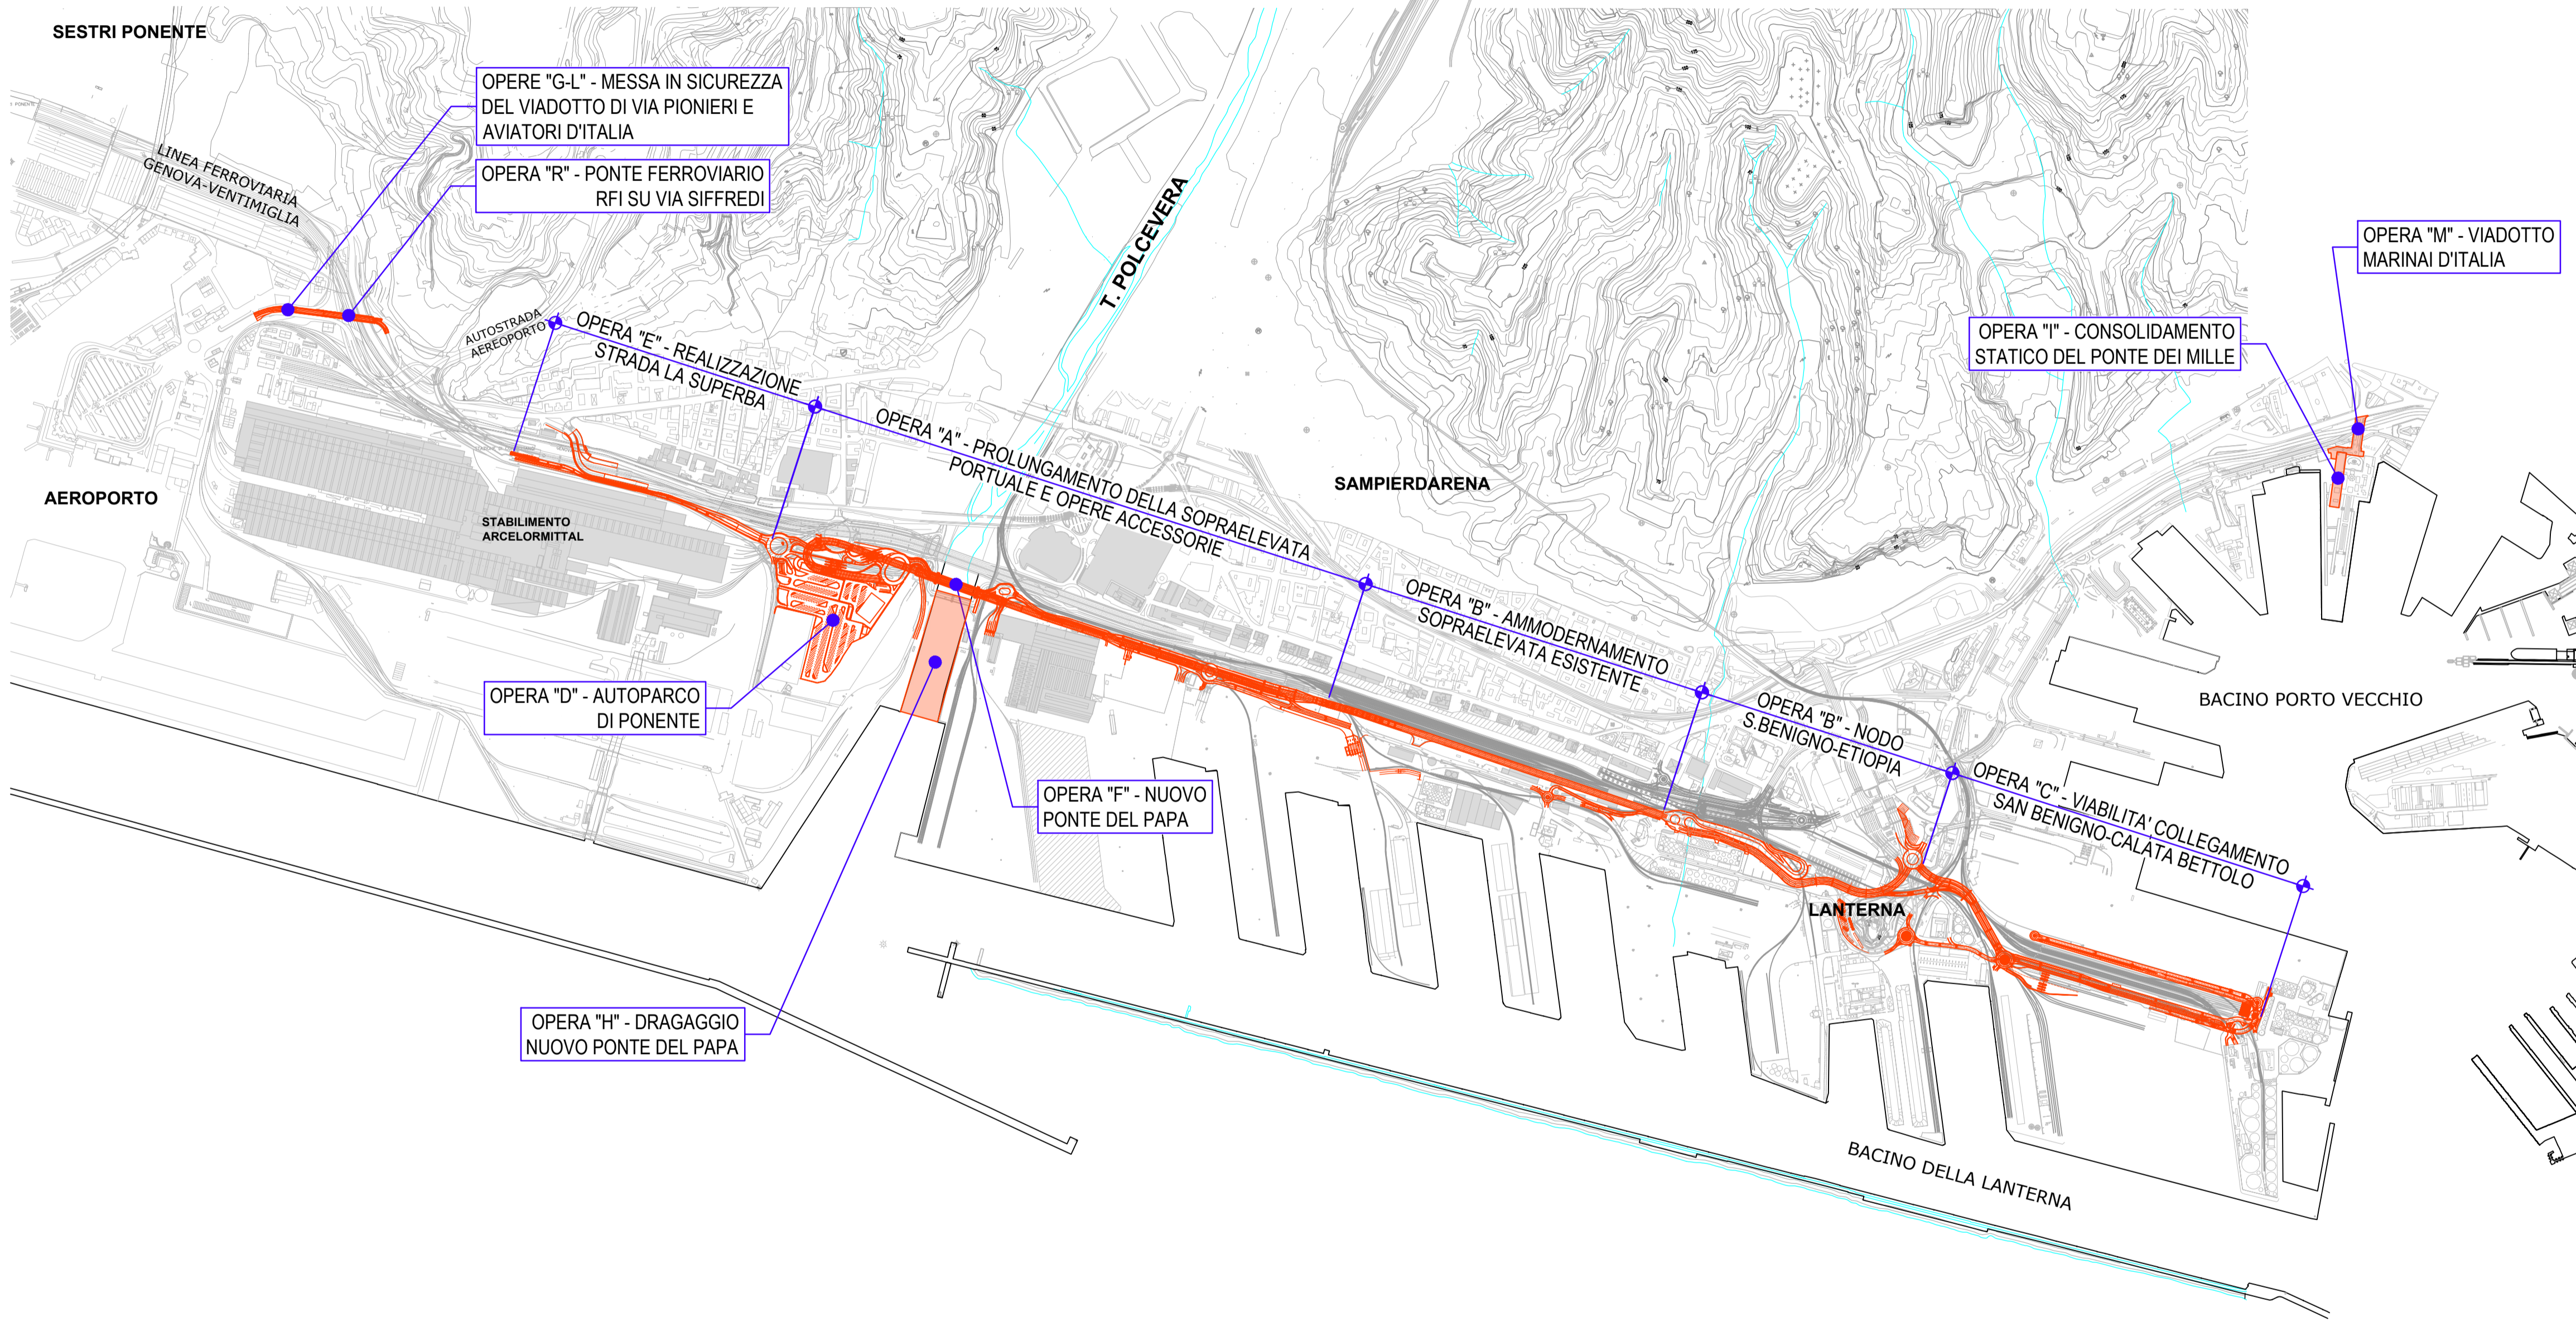

**LEGENDA
COLORI**

OPERE IN PROGETTO

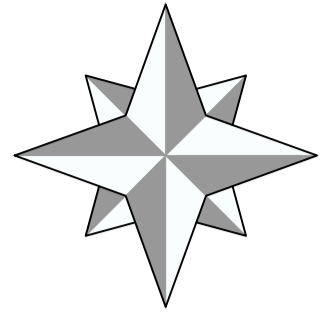

PROGETTO DEFINITIVO

CUP 8060782FB9	CIG C31519000080006
RIF. PERIZIA	3121

TITOLO PROGETTO

**PROGRAMMA STRAORDINARIO: INTERVENTI STRADALI
PRIORITARI IN AMBITO PORTUALE**

COD. OPERA	DESCRIZIONE OPERA
0	PARTE GENERALE

ELAB. N°	TITOLO ELABORATO	SCALA
GEN01-CO01	ELABORATI GENERALI ELABORATI GENERALI COROGRAFIA DI INQUADRAMENTO	1:10.000

REVISIONE	DATA	DESCRIZIONE	REDATTO	VISTO	APPROVATO
REV A	05/2020	PRIMA EMISSIONE	D. Ampezzan	M. Marinelli	I. Sorio

CODICE PROGETTO	CODICE ELABORATO	NOME FILE
POB9-19-D	0-GEN01-CO-01-A	POB9-19-D-0-GEN01-CO-01-A

APPALTATORE	PROGETTISTI	PROGETTAZIONE
A.T.I.: Mandatari: Mandante: Mandante:	R.T.P.: Mandatari: Mandante: Responsabile dell'integrazione delle prestazioni specialistiche Dott. Ing. Filippo Busola	 Dott. Ing. Ivan Sorio

D.E.C.	VERIFICATO	VALIDATO R.U.P.	IL RESP. DELL'ATTUAZIONE
Arch. Fabio Carobbio	CONTECO CHECK S.r.l.	Ing. Marco Vaccari	Ing. Marco Rettighieri