

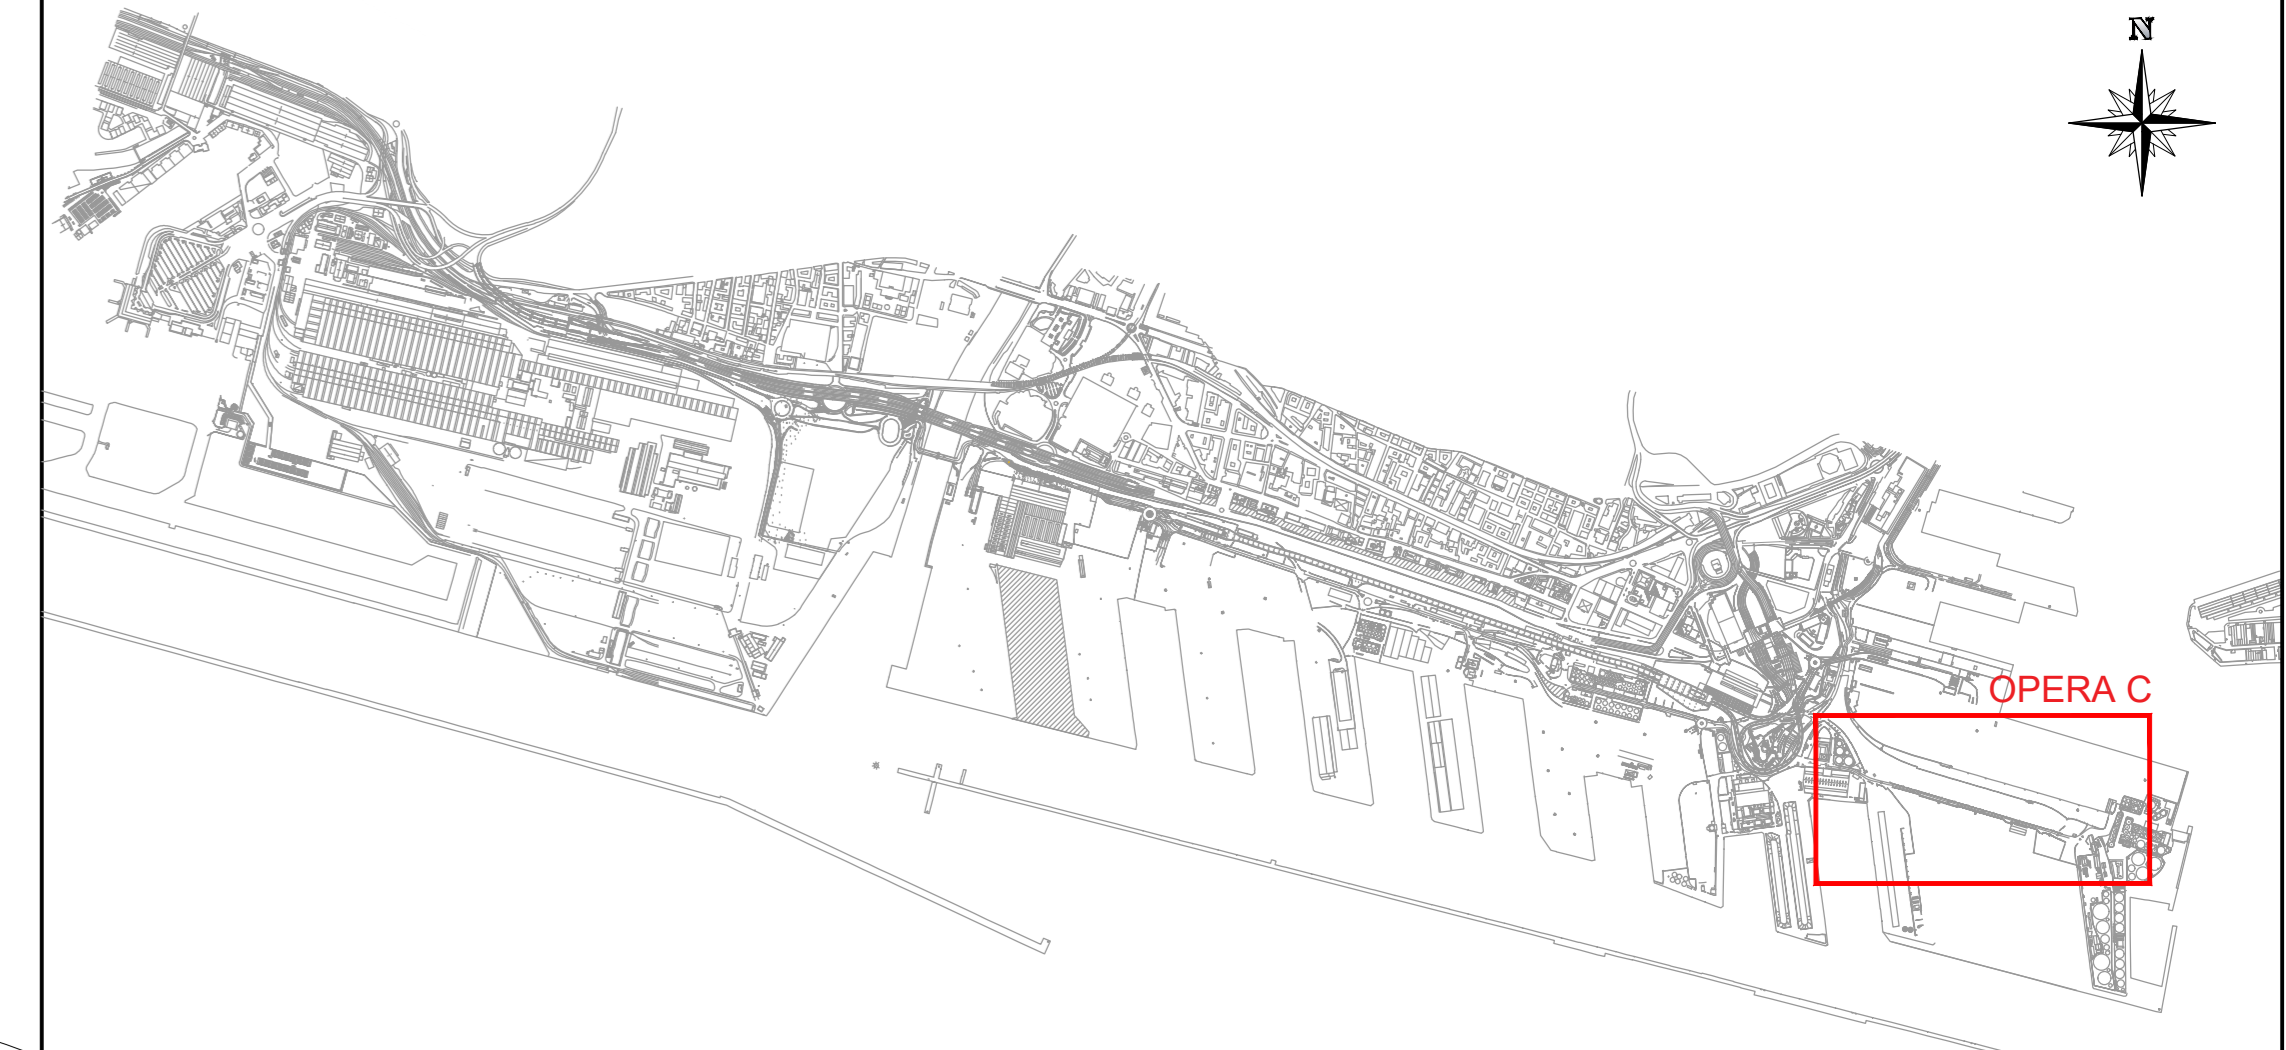


PLANIMETRIA CON STATO DI FATTO BINARI

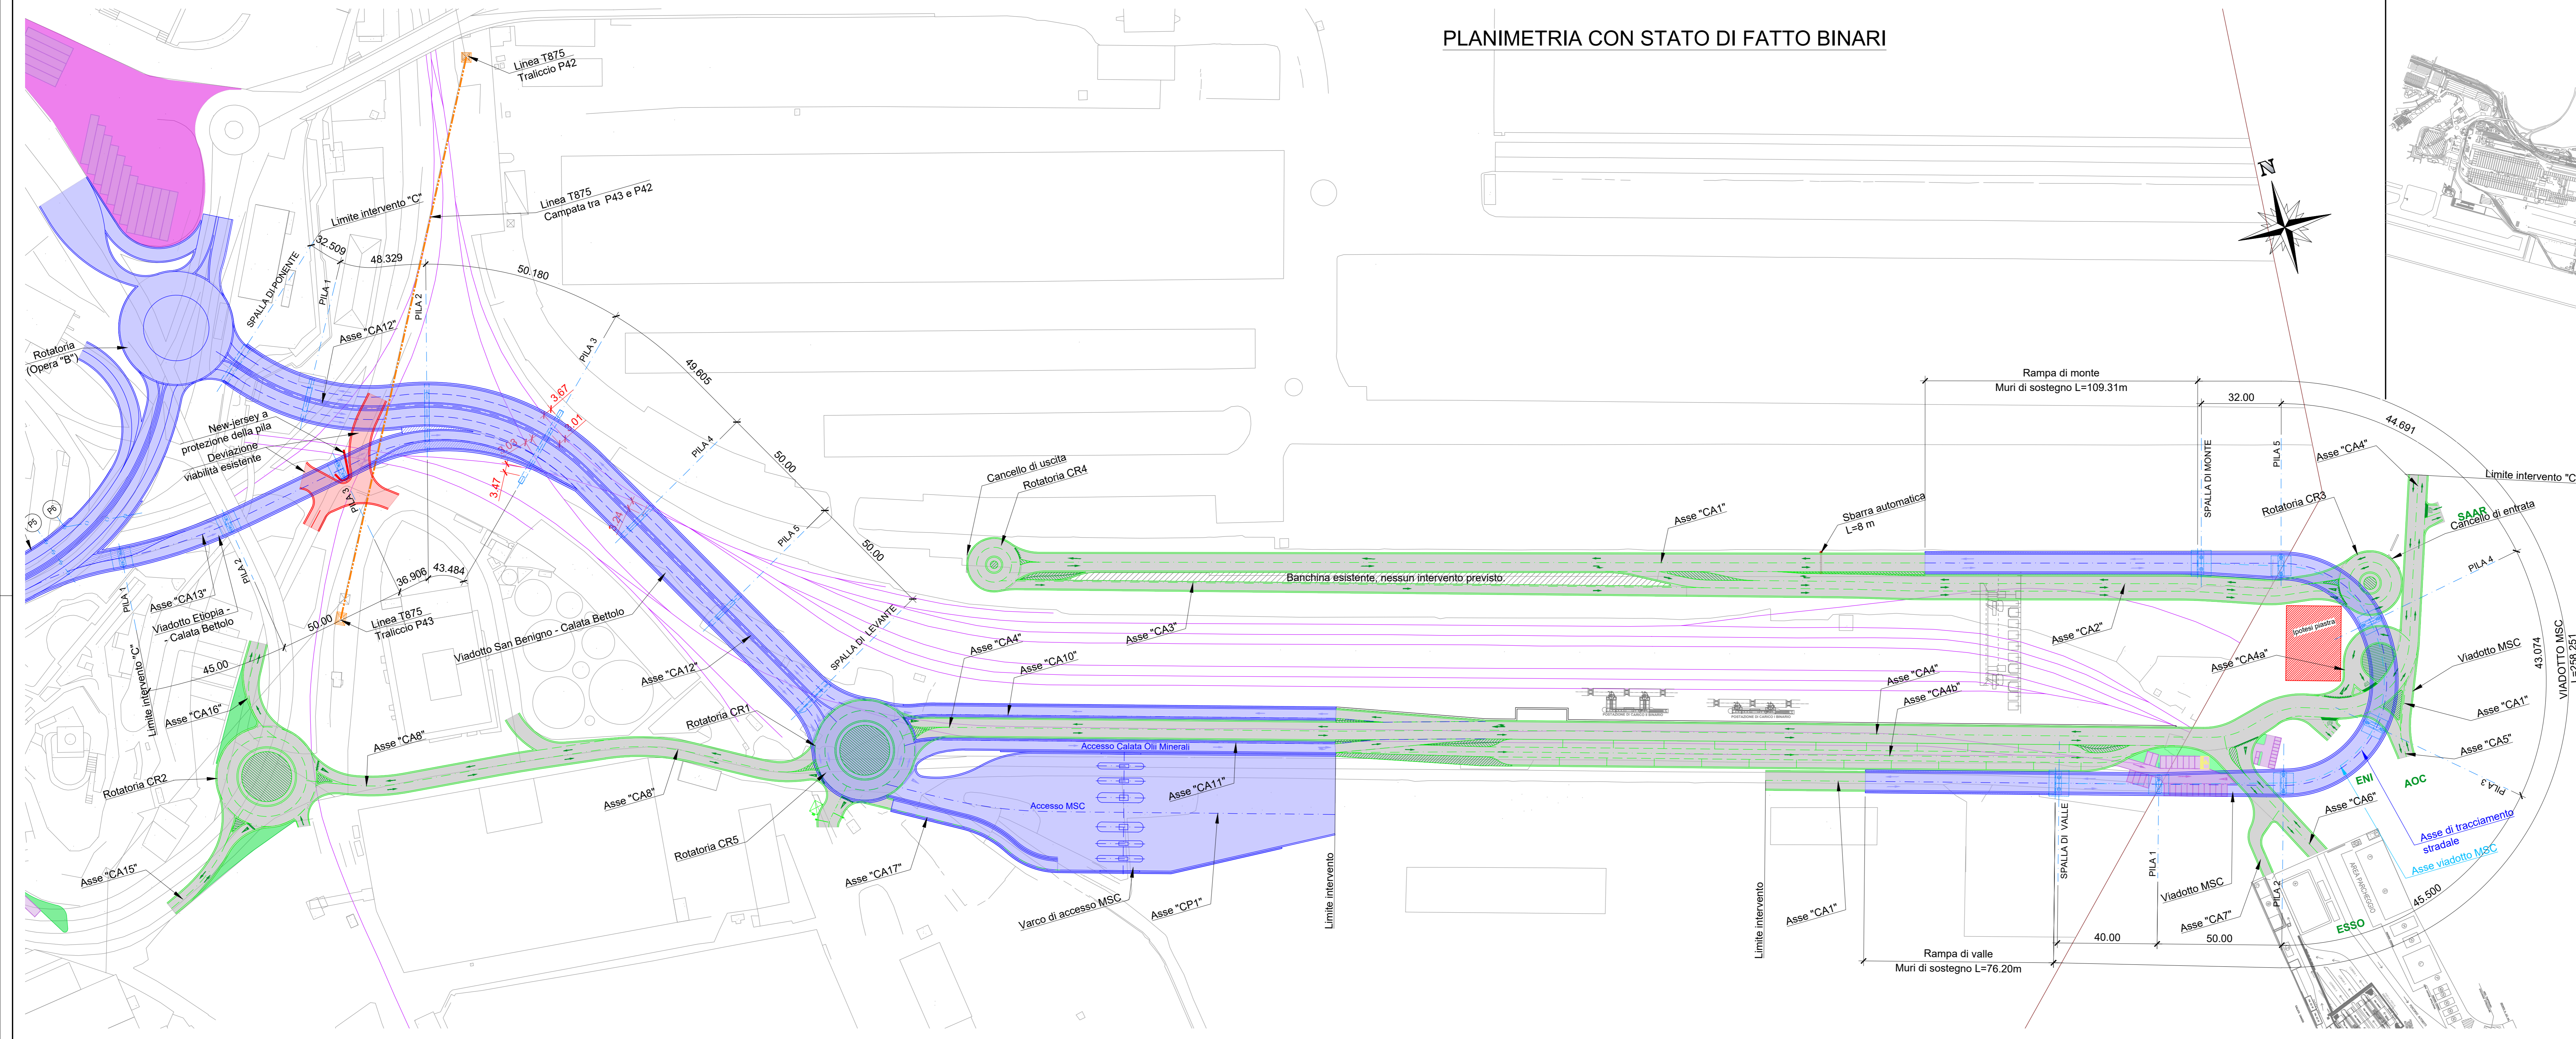


- LEGENDA**
- Nuova viabilità a raso in progetto
  - Nuova viabilità in quota in progetto
  - Sistemazione viabilità esistente a raso
  - Binari stato di fatto
  - Binari stato di fatto da dismettere
  - Binari stato di progetto

PIANTA CHIAVE

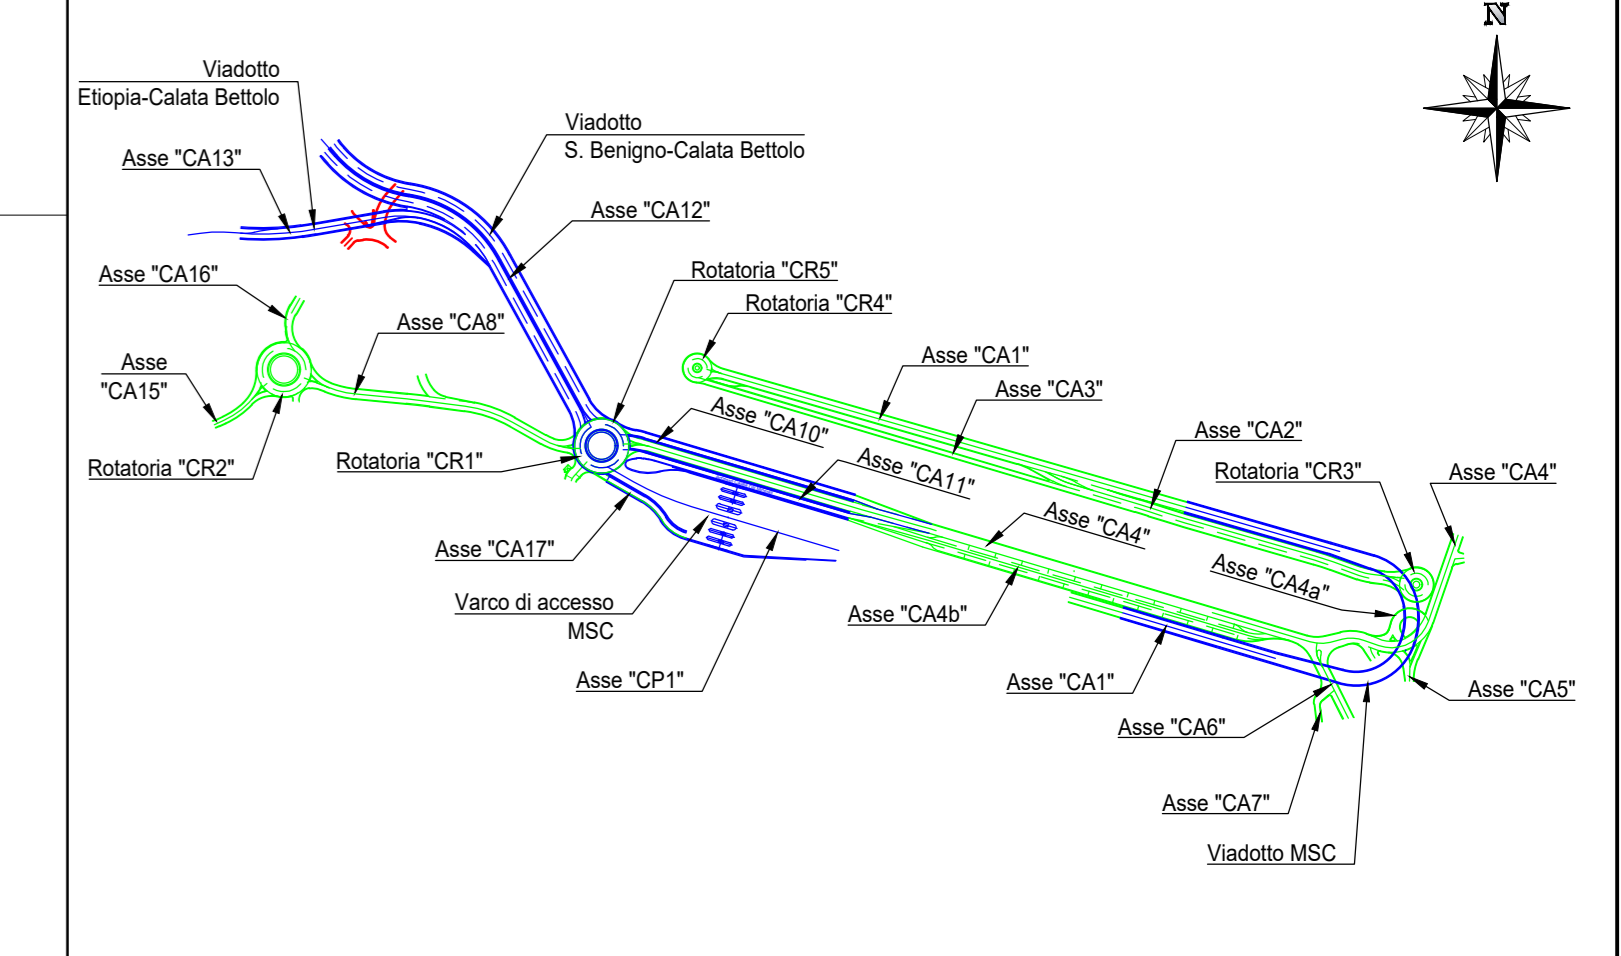

PLANIMETRIA CON STATO DI PROGETTO BINARI

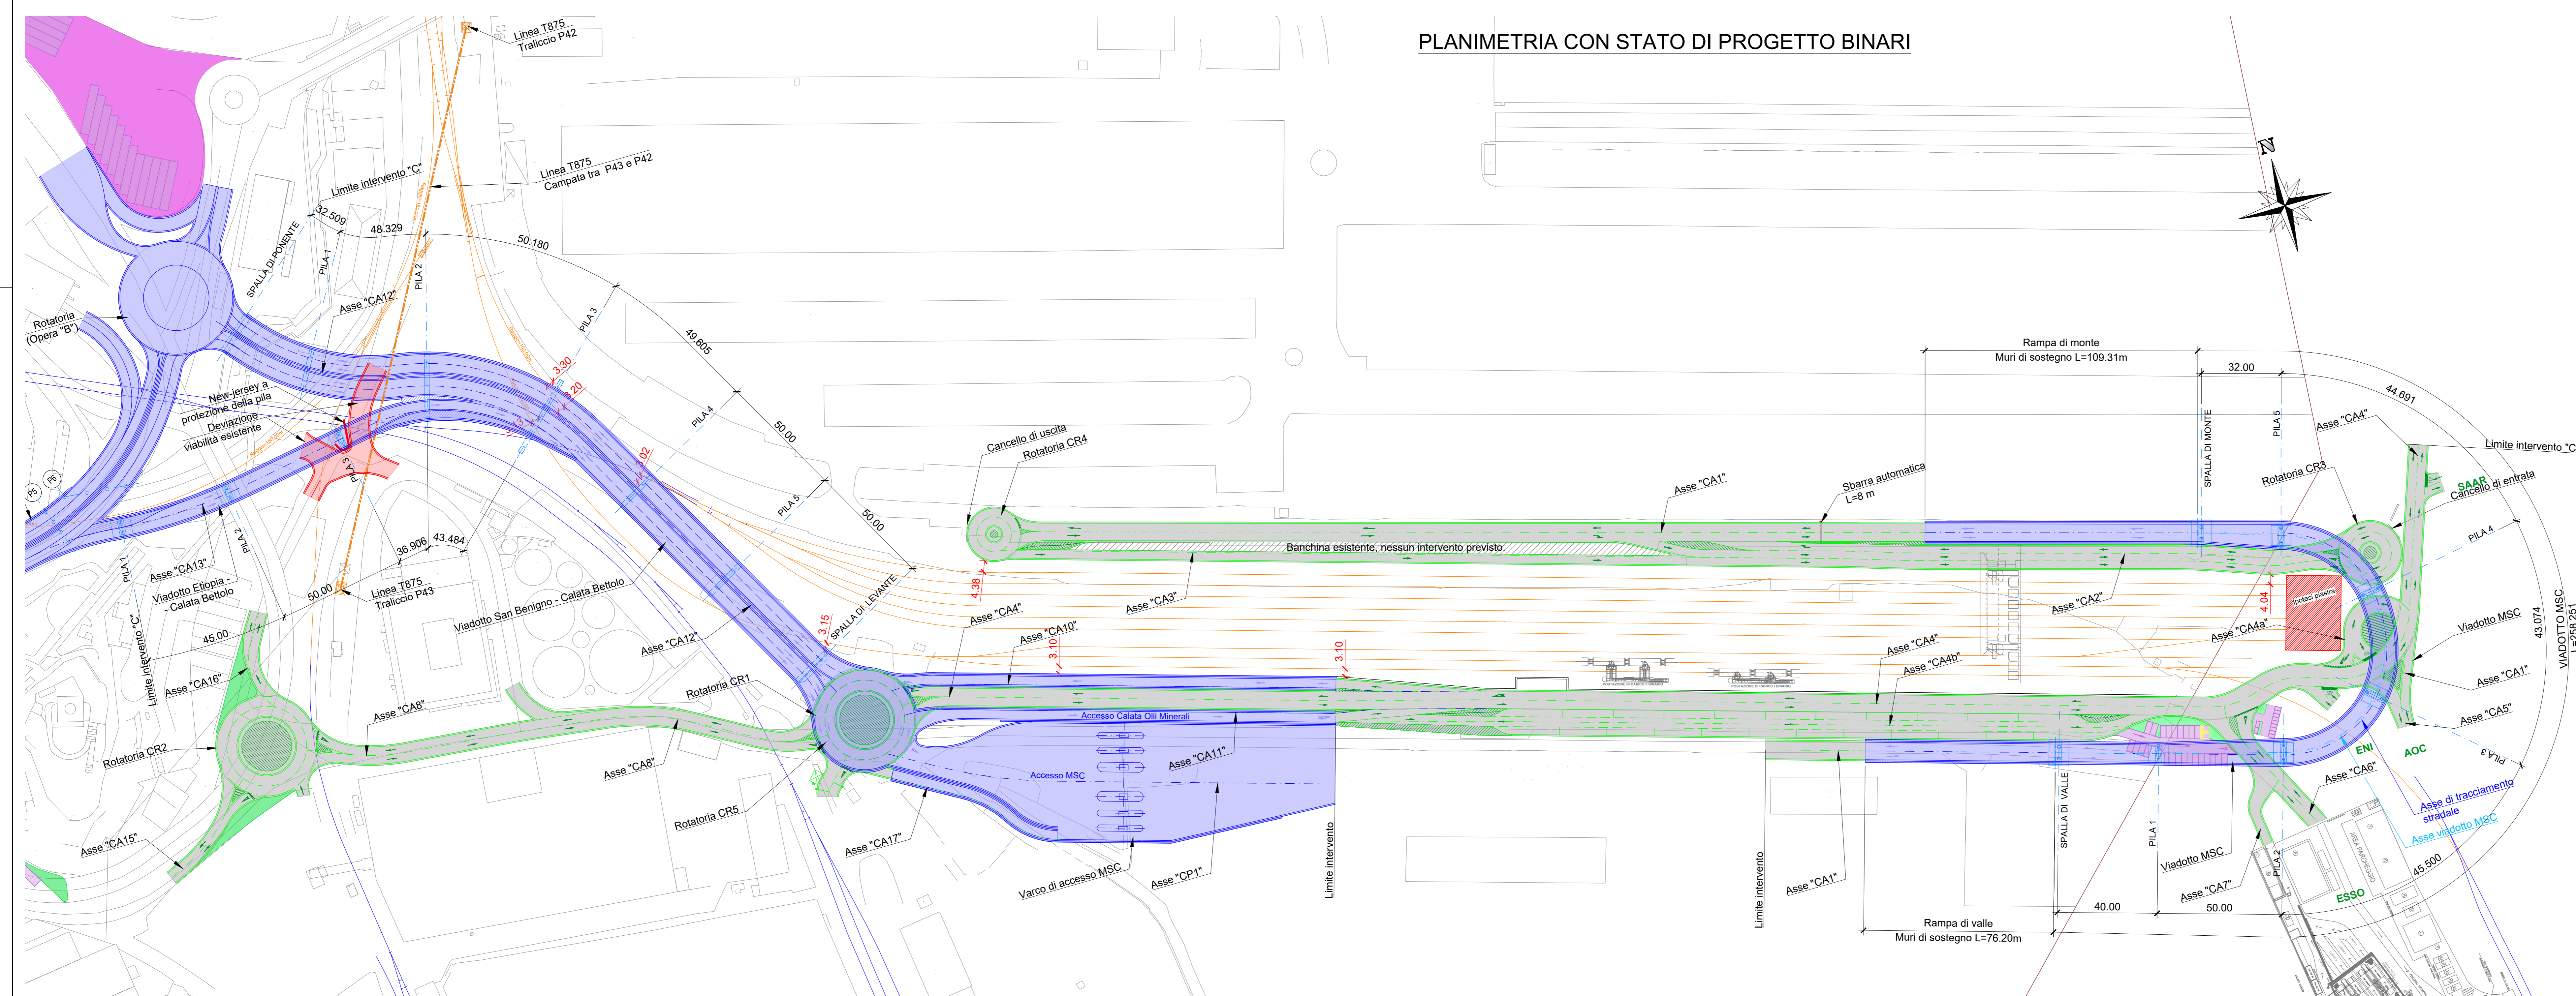



**PROGETTO DEFINITIVO**

CUP: B060782F89      CIG: C3151900080006  
 RIF. PERIZIA      3121

TITOLO PROGETTO:  
**PROGRAMMA STRAORDINARIO: INTERVENTI STRADALI  
 PRIORITARI IN AMBITO PORTUALE**

COD. OPERA      DESCRIZIONE OPERA  
**OPERA C      VIABILITA' DI COLLEGAMENTO SAN BENIGNO/CALATA BETTOLO**

ELAB. N°      TITOLO ELABORATO      SCALA  
 STD01-PL01      PROGETTO STRADALE ELABORATI GENERALI PLANIMETRIA GENERALE DI PROGETTO      1:1000

REVISIONE	DATA	DESCRIZIONE	REDATTO	VISTO	APPROVATO
REV A	Maggio/2020	PRIMA EMISSIONE	G. Falasco	M. Marinelli	I. Sorio

CODICE PROGETTO: P089-19-D      CODICE ELABORATO: P089-19-D-C-STD01-PL-01-A      NOME FILE: P089-19-D-C-STD01-PL-01-A.pdf

APPALTATORE	PROGETTISTI	PROGETTAZIONE
A.T.L. Mandataria: <b>PIZZAROTTI</b> Mandante: <b>C.N.M.</b>	R.T.P. Mandataria: <b>CONTECO</b> Mandante: <b>RM</b> Responsabile dell'integrazione delle prestazioni specialistiche: Dott. Ing. Filippo Busato	PROGETTAZIONE: <b>CONTECO</b> Dott. Ing. Ivano Sorio

D.E.C.	VERIFICATO	VALIDATO R.U.P.	IL RESP. DELL'ATTRAZIONE
Arch. Fabio Carobello	CONTECO CHECK S.r.l.	Ing. Marco Vaccari	Ing. Marco Rettighieri

Sede Legale: Palazzo San Carlo - Via della Libertà 3 - 16121 Genova - C.F. 01543030100  
 www.pizzarotti.com      www.conteco.com      Piac. registro imprese 01543030100