


| CODIFICA ELABORATO | DESCRIZIONE ELABORATO |
|--------------------|-----------------------|
| | |
| | |
| | |

- Confine CTE A2A gencogas
- Layout di Centrale nello stato attuale
- Interventi in progetto: impianto motori a gas e relative opere connesse

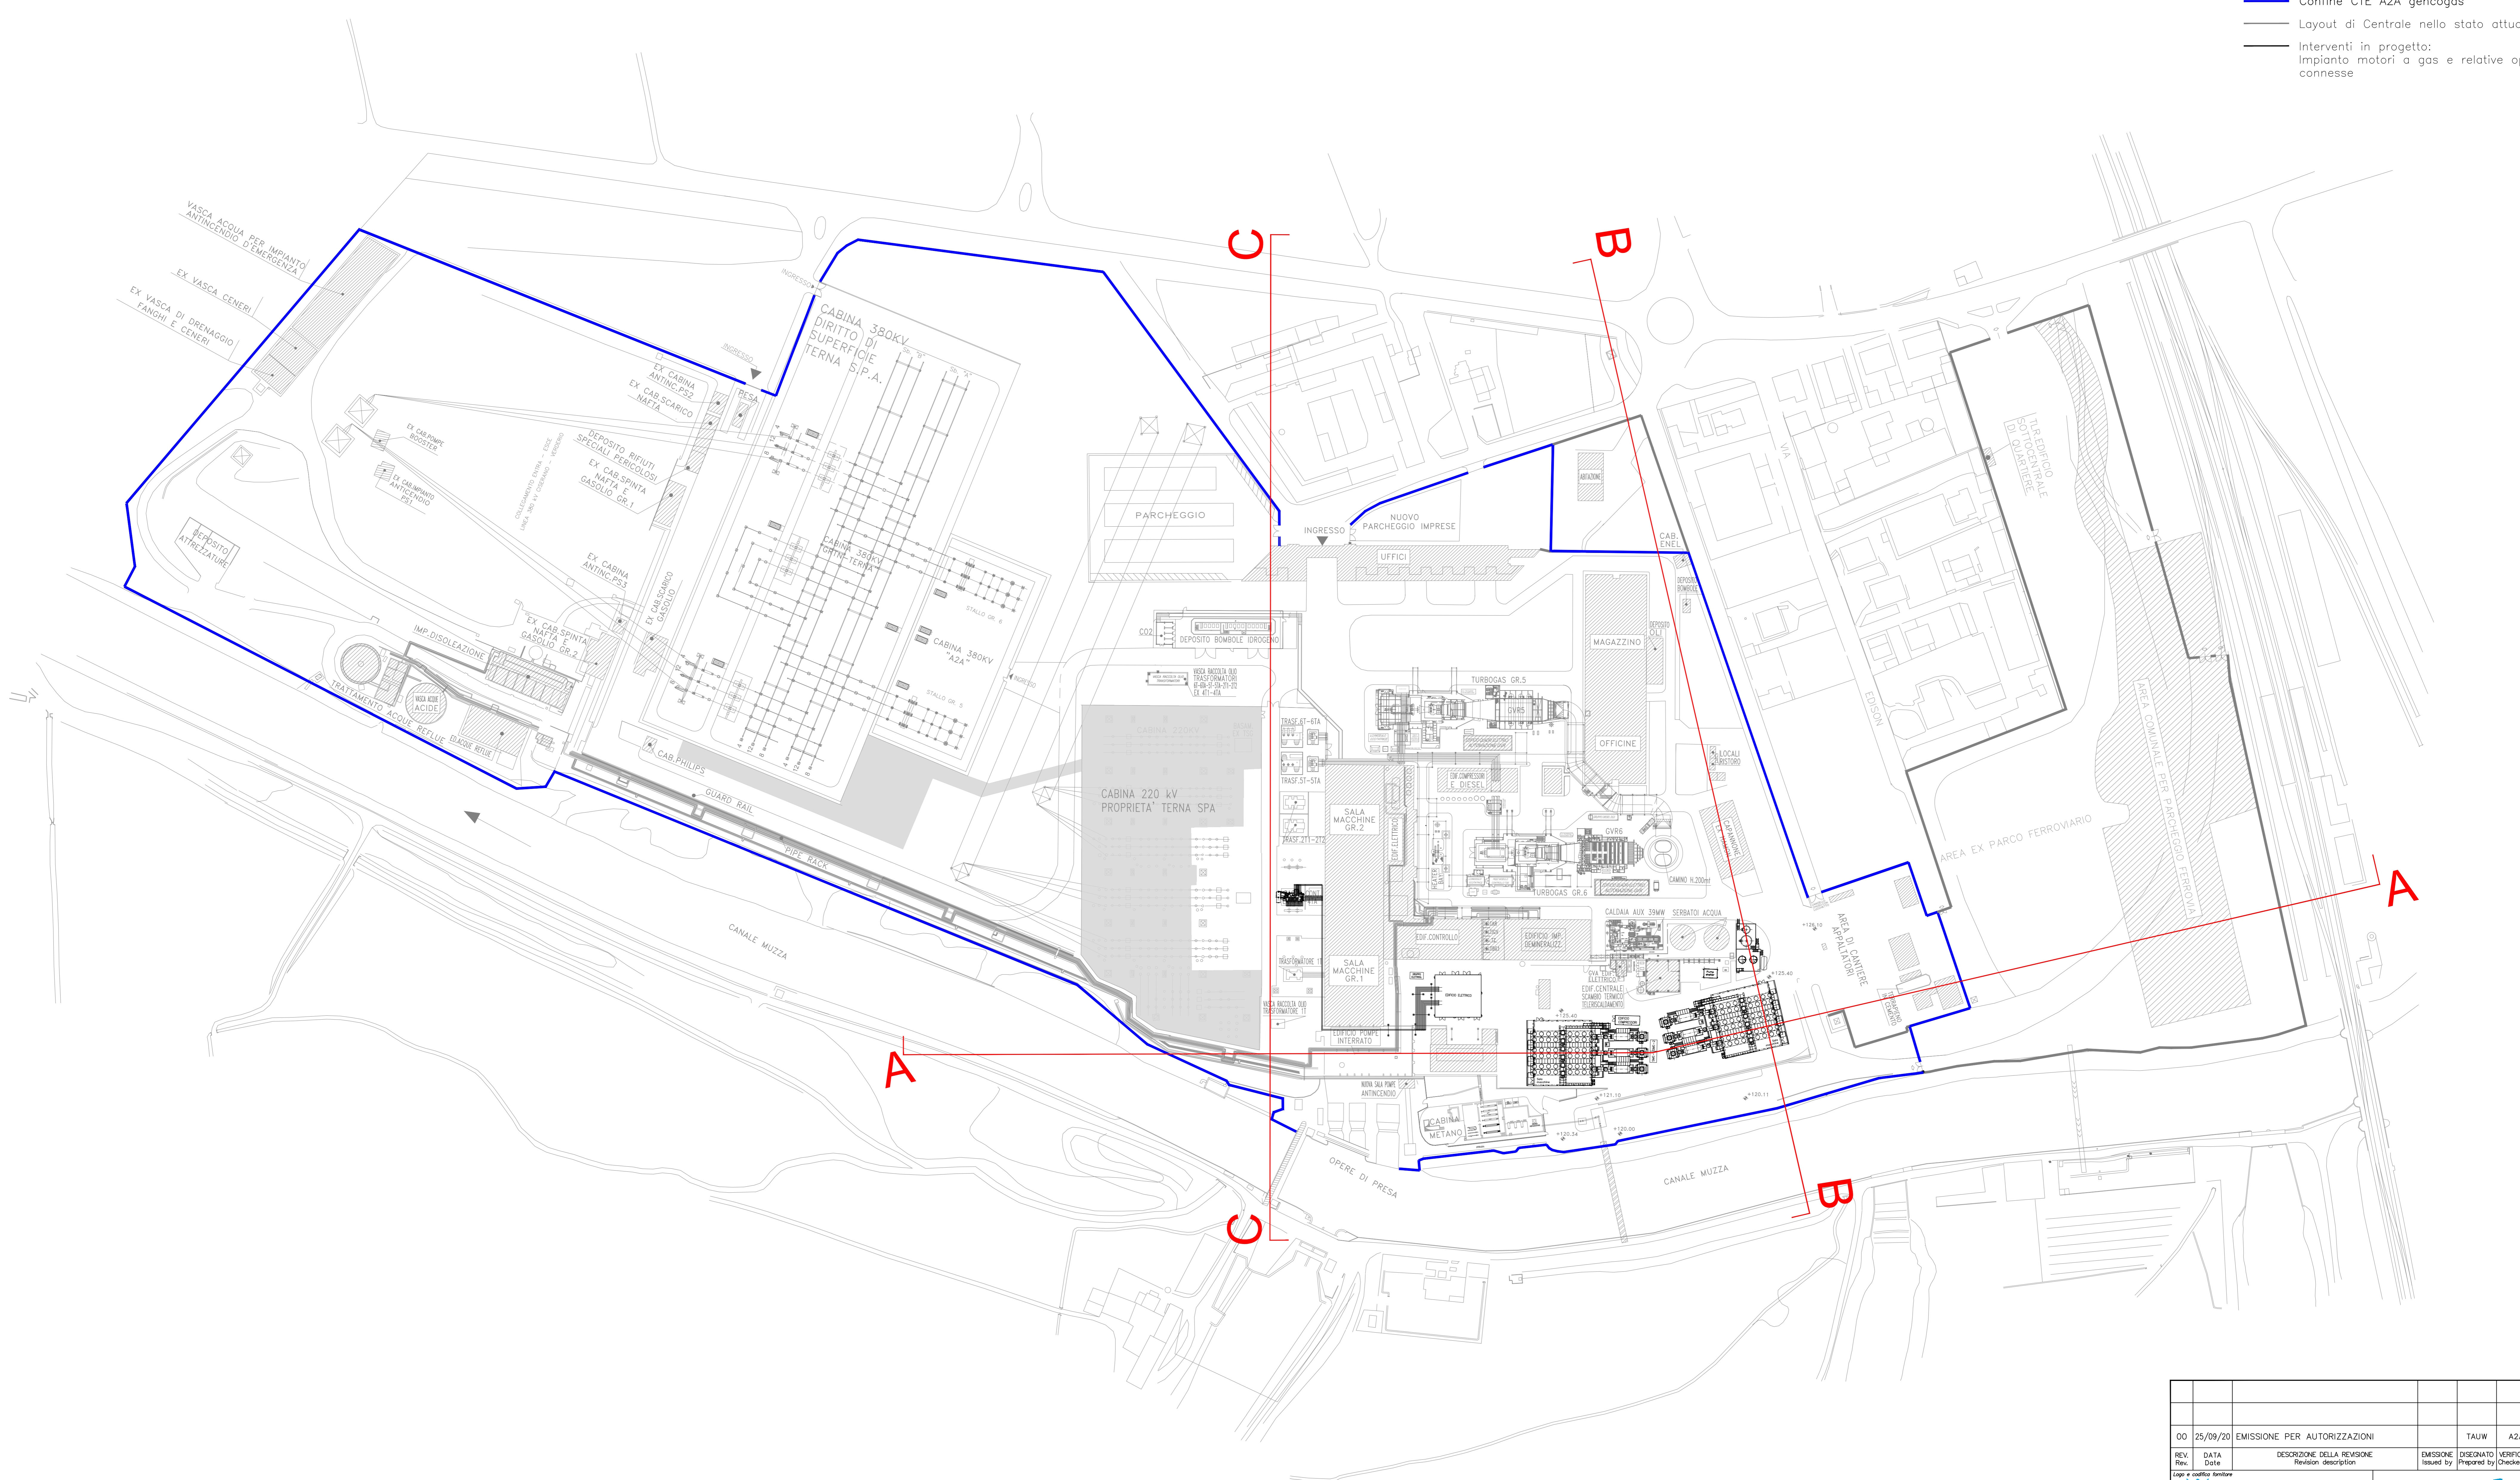

| | | | | | |
|------|----------|-------------------------------|------------|-------------|------------|
| 00 | 25/09/20 | EMMISSIONE PER AUTORIZZAZIONI | TAUW | A2A | A2A |
| REV. | DATA | DESCRIZIONE DELLA REVISIONE | EMMISSIONE | DISegnATO | VERIFICATO |
| Rev. | Date | Revision description | Issued by | Prepared by | Checked by |

Logo e indirizzo Internet: **Tauw** **a2a gencogas**

IMPIANTO: Centrale di Cassano d'Adda
 Impianto motori a gas
 Risposte richieste integrazioni MIBACT

TITOLO: TAVOLA 1
 Titolo: SEZIONI AMBIENTALI - PIANTE CHIAVE

INGEGNERIA

DISEGNO: **CSP-CTB-100092-IMAG** **HIMAG** SCALA: 1:500

FILE: **CSP-CTB-100092-IMAG-01-00_Tav.1** FORMATO: A0

Nome: **CSP-CTB-100092-IMAG-01-00_Tav.1** Data: 25/09/20

01 04

