


ELABORATI DI RIFERIMENTO	
CODIFICA ELABORATO	DESCRIZIONE ELABORATO

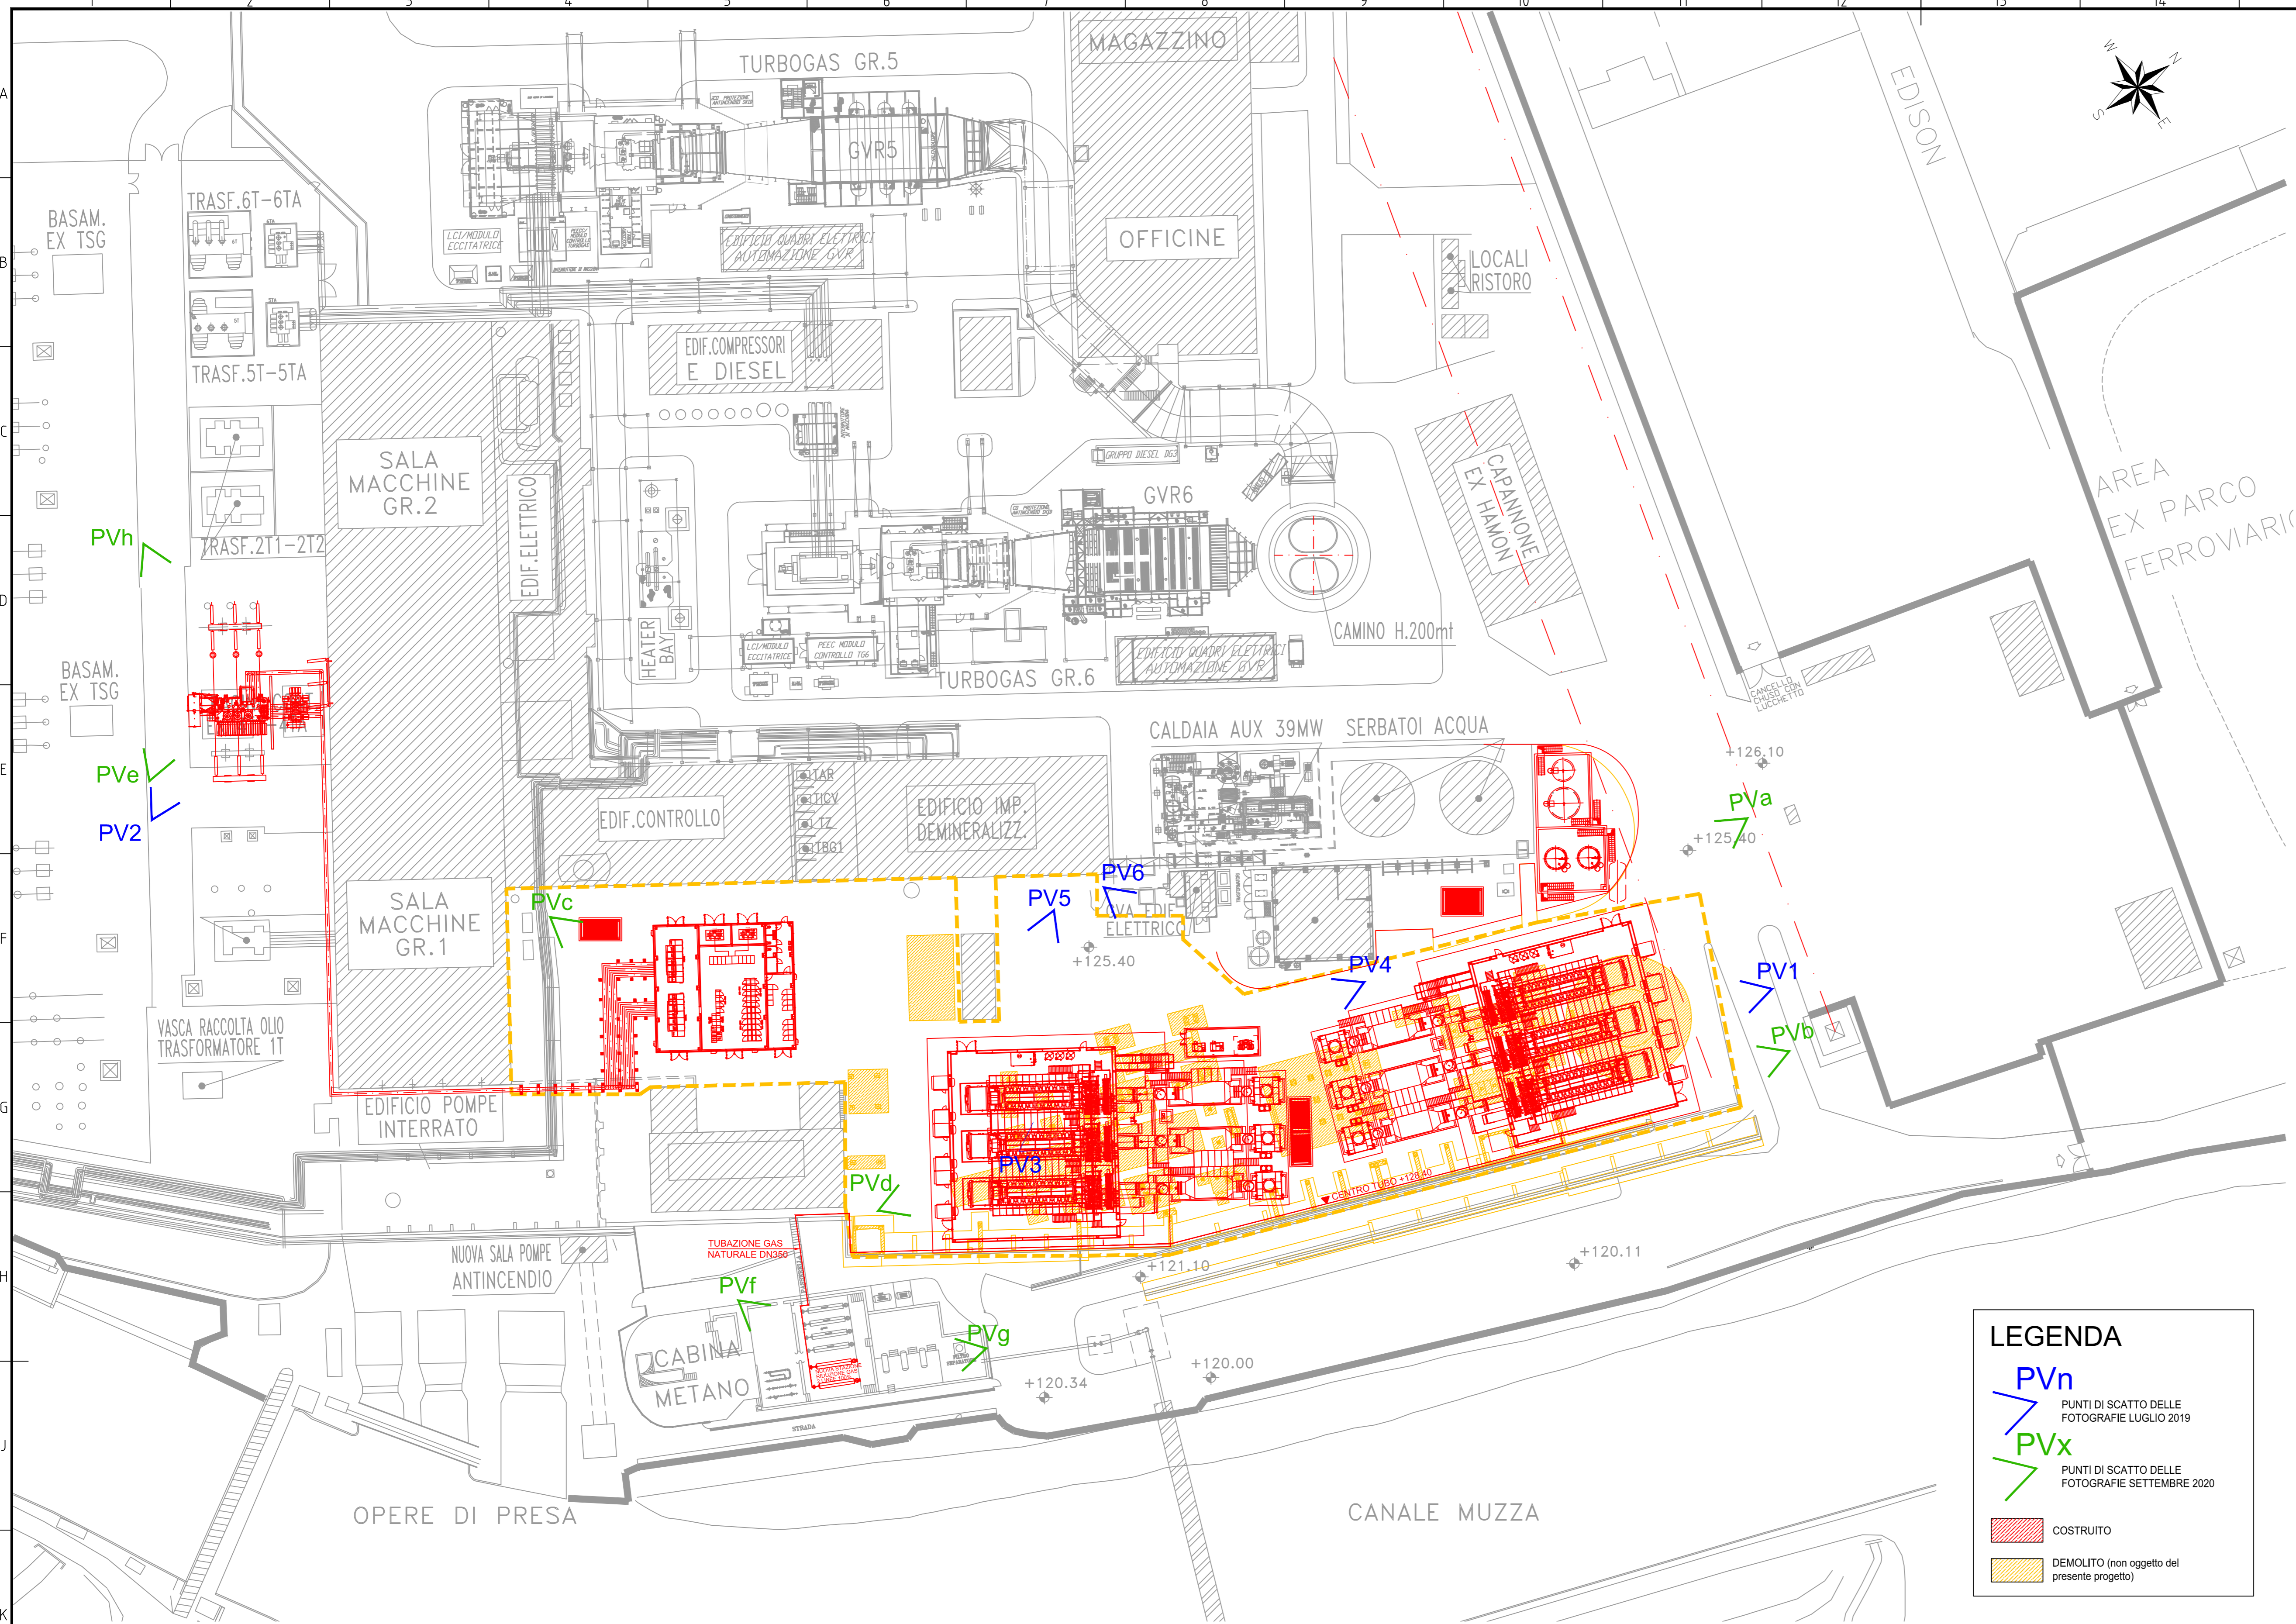

PLANIMETRIA CON INDIVIDUAZIONE PUNTI DI SCATTO FOTOGRAFIE
Scala: 1:500

LEGENDA


PVn
PUNTI DI SCATTO DELLE FOTOGRAFIE LUGLIO 2019

PVx
PUNTI DI SCATTO DELLE FOTOGRAFIE SETTEMBRE 2020

■ COSTRUITO

■ DEMOLITO (non oggetto del presente progetto)

FOTOGRAFIE - SETTEMBRE 2020

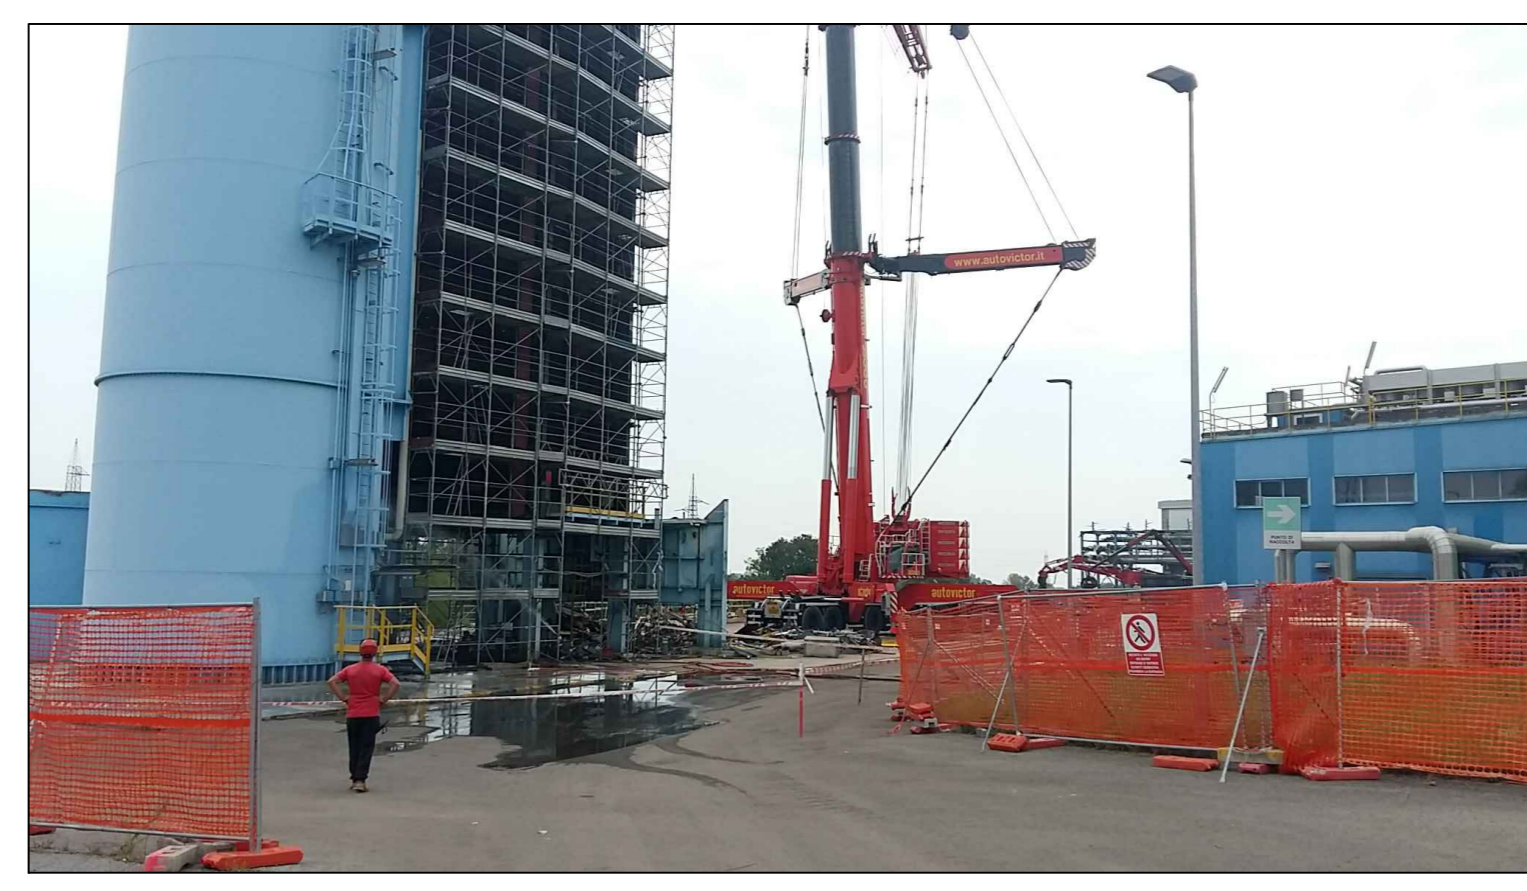

PVa (scattata a Settembre 2020)



PVe (scattata a Settembre 2020)



PVb (scattata a Settembre 2020)



PVf (scattata a Settembre 2020)




PVc (scattata a Settembre 2020)



PVg (scattata a Settembre 2020)



PVd (scattata a Settembre 2020)

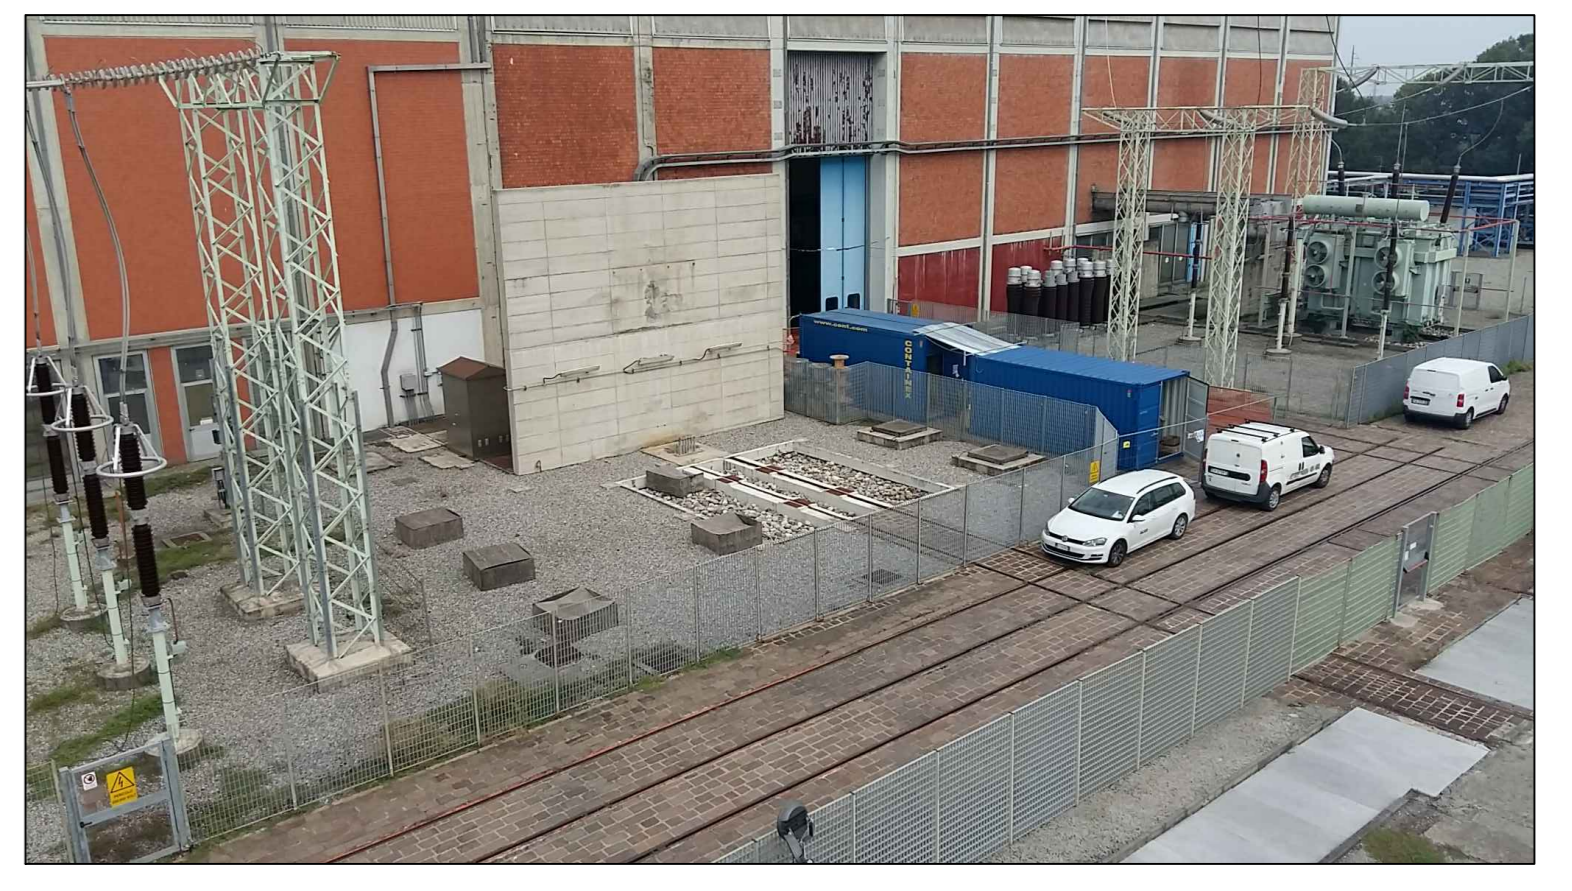

PVh (scattata a Settembre 2020)

FOTOGRAFIE - LUGLIO 2019



PV1 (scattata a Luglio 2019)



PV2 (scattata a Luglio 2019)



PV3 (scattata a Luglio 2019)



PV4 (scattata a Luglio 2019)



PV5 (scattata a Luglio 2019)



PV6 (scattata a Luglio 2019)

00	25/09/20	EMMISSIONE PER AUTORIZZAZIONI	TAUW	Taglioferrì	A2A
REV.	DATA	DESCRIZIONE DELLA REVISIONE	EMISSO	DISIGNATO	VERIFICATO
Rev.	Date	Revision description	Issued by	Prepared by	Checked by
Logo e colori Tauw			Logo e colori a2a		
Tauw IMPIANTO: Centrale di Cassano d'Adda Plant: Impianto motori a gas Risposte richieste integrazioni MIBACT			a2a INGEGNERIA		
TITOLO: DOCUMENTAZIONE FOTOGRAFICA AREA PROGETTO Tavola 2					
DISEGNO: CSPPHCTBH 100093 HIMAG Drawing N: CSPPHCTBH 100093 HIMAG FILE: CSPPHCTBH 100093 IMAG-00-00_Tav.2 FotoAreaProgetto.dwg File name: CSPPHCTBH 100093 IMAG-00-00_Tav.2 FotoAreaProgetto.dwg					
SCALA: 1:500				SCALA: A0	
DATA: 25/09/20				DATA: 25/09/20	
AUTORE: TAUFERRE				AUTORE: TAUFERRE	
VERIFICATO: TAUFERRE				VERIFICATO: TAUFERRE	
APPROVATO: TAUFERRE				APPROVATO: TAUFERRE	
AUTORE: TAUFERRE				AUTORE: TAUFERRE	
VERIFICATO: TAUFERRE				VERIFICATO: TAUFERRE	
APPROVATO: TAUFERRE				APPROVATO: TAUFERRE	