


PROSPETTO 2 AREA DI PROGETTO - STATO SOVRAPPOSTO

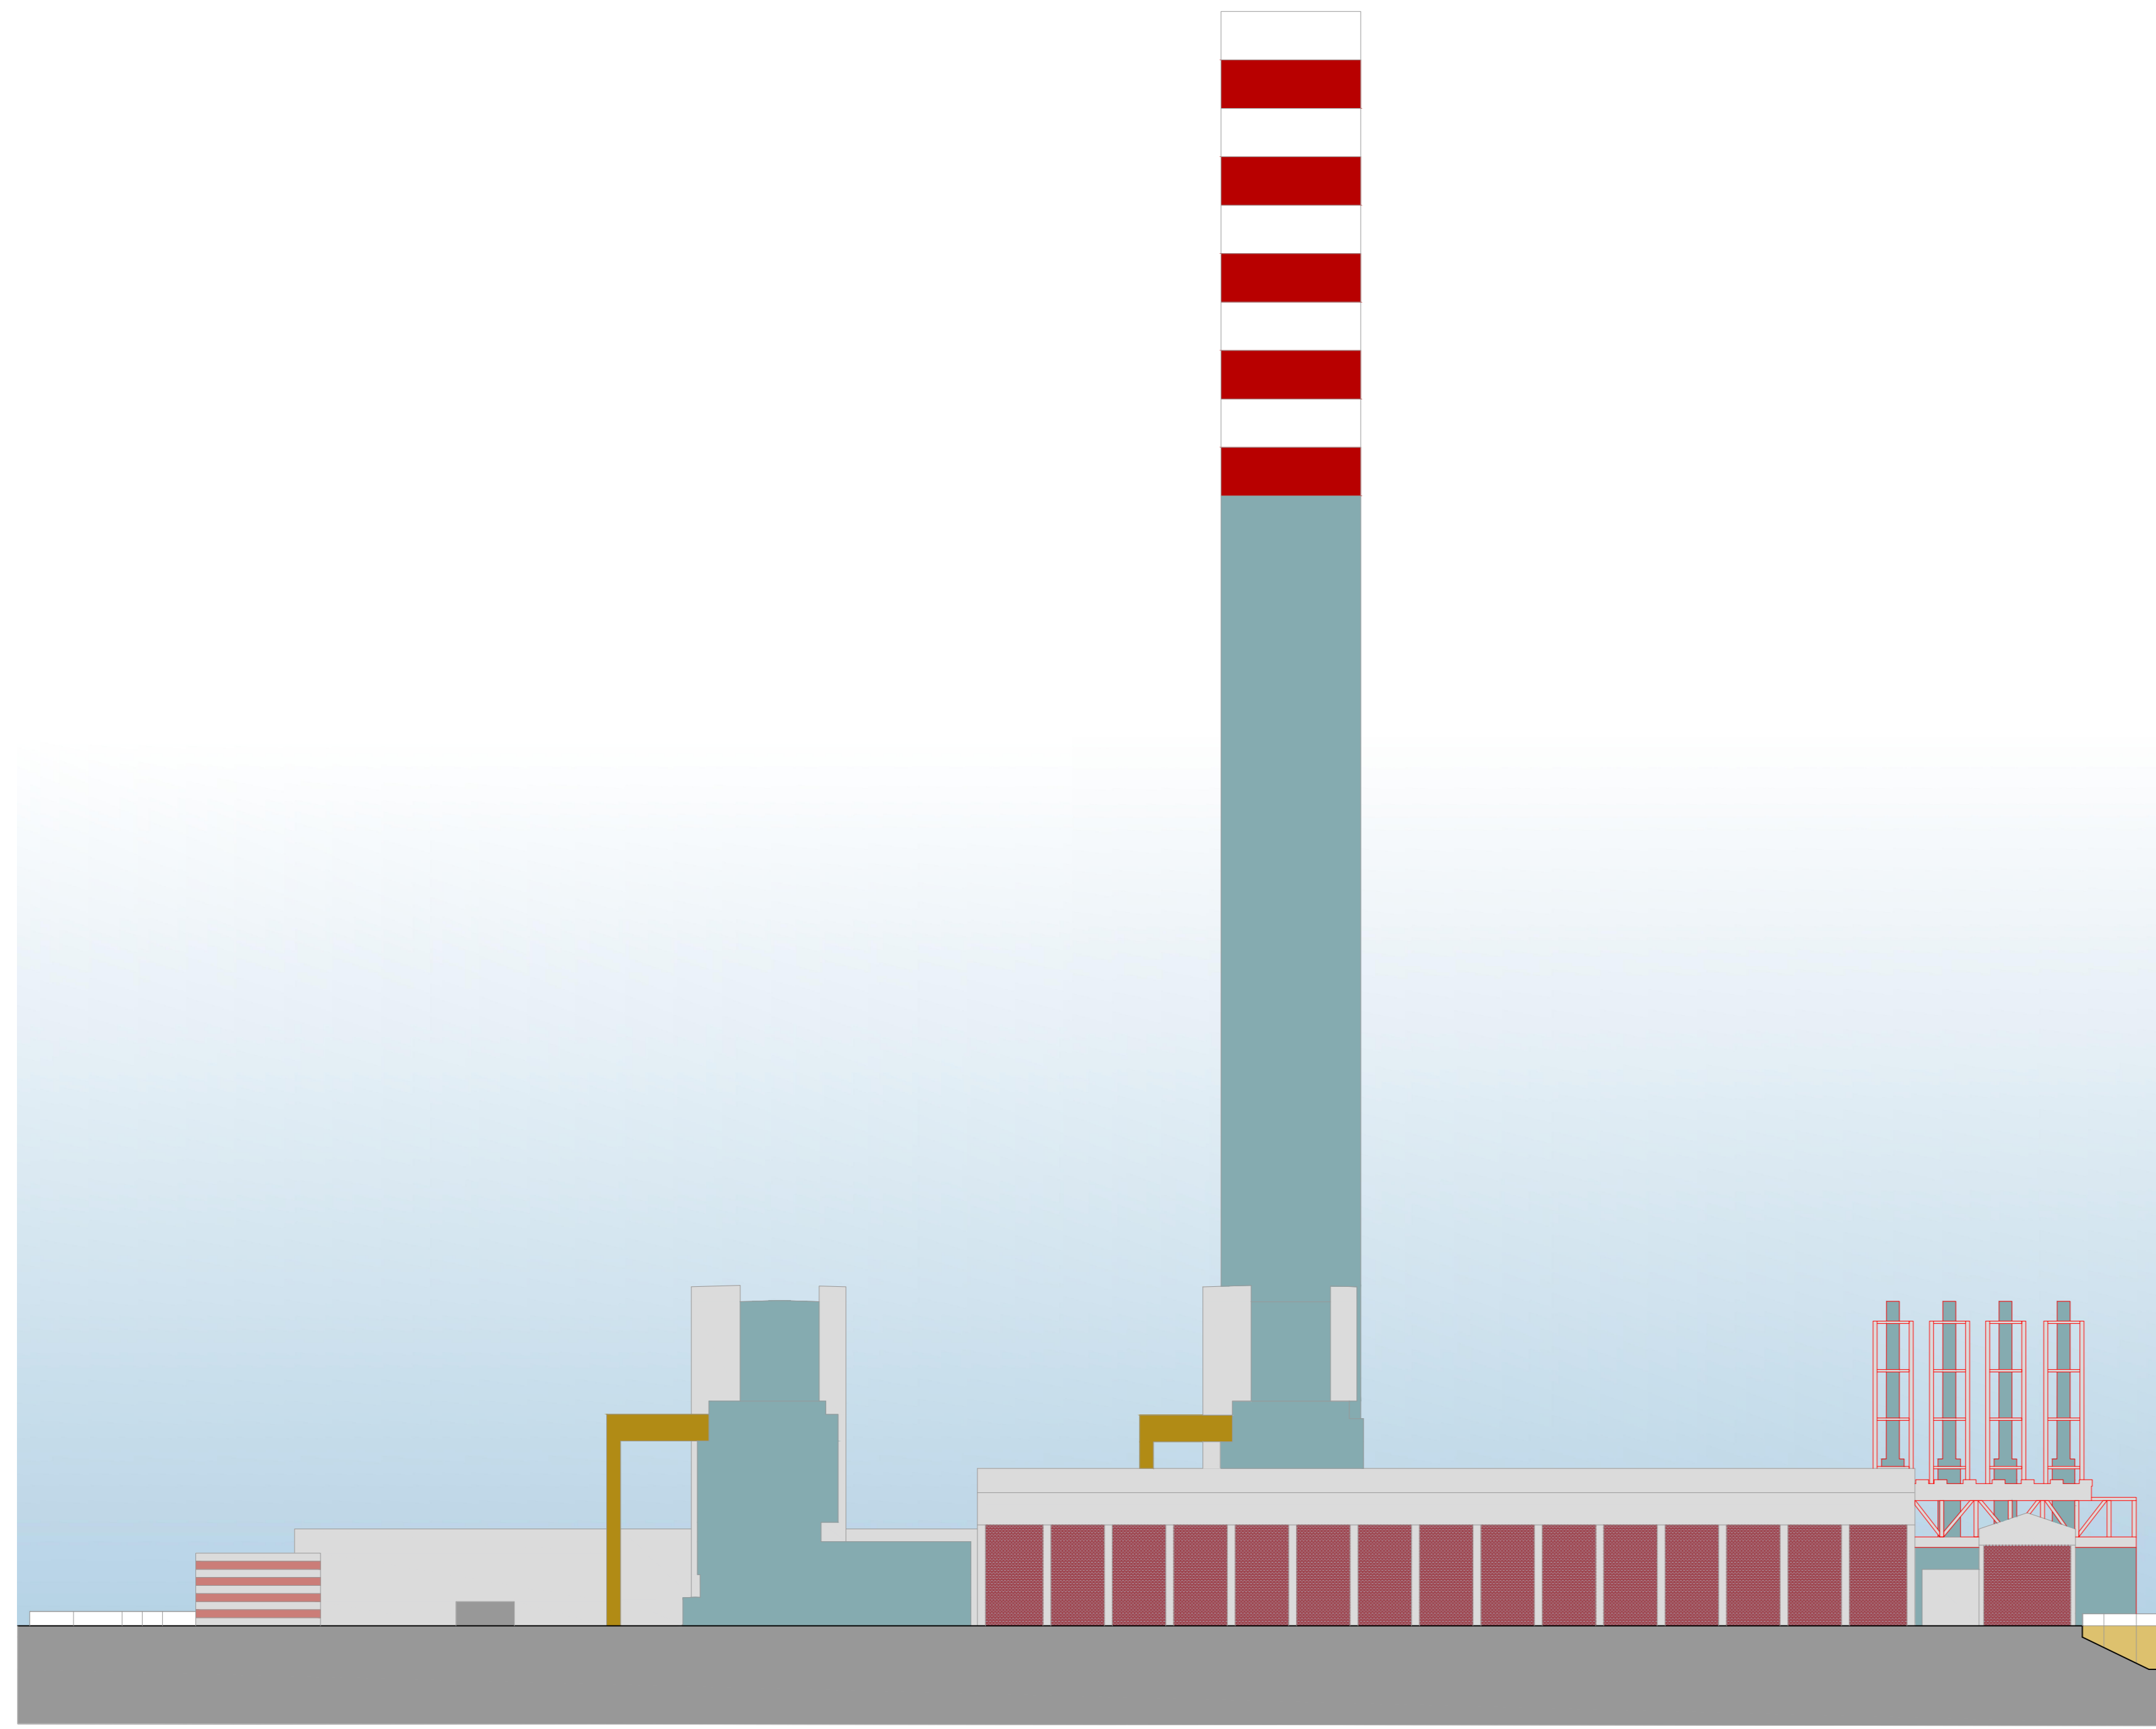



+325.4 m.s.l.m.

+167.4 m.s.l.m. +165.8 m.s.l.m.

+125.4 m.s.l.m.


ELABORATI DI RIFERIMENTO

| CODIFICA ELABORATO | DESCRIZIONE ELABORATO |
|--------------------|-----------------------|
| | |
| | |
| | |

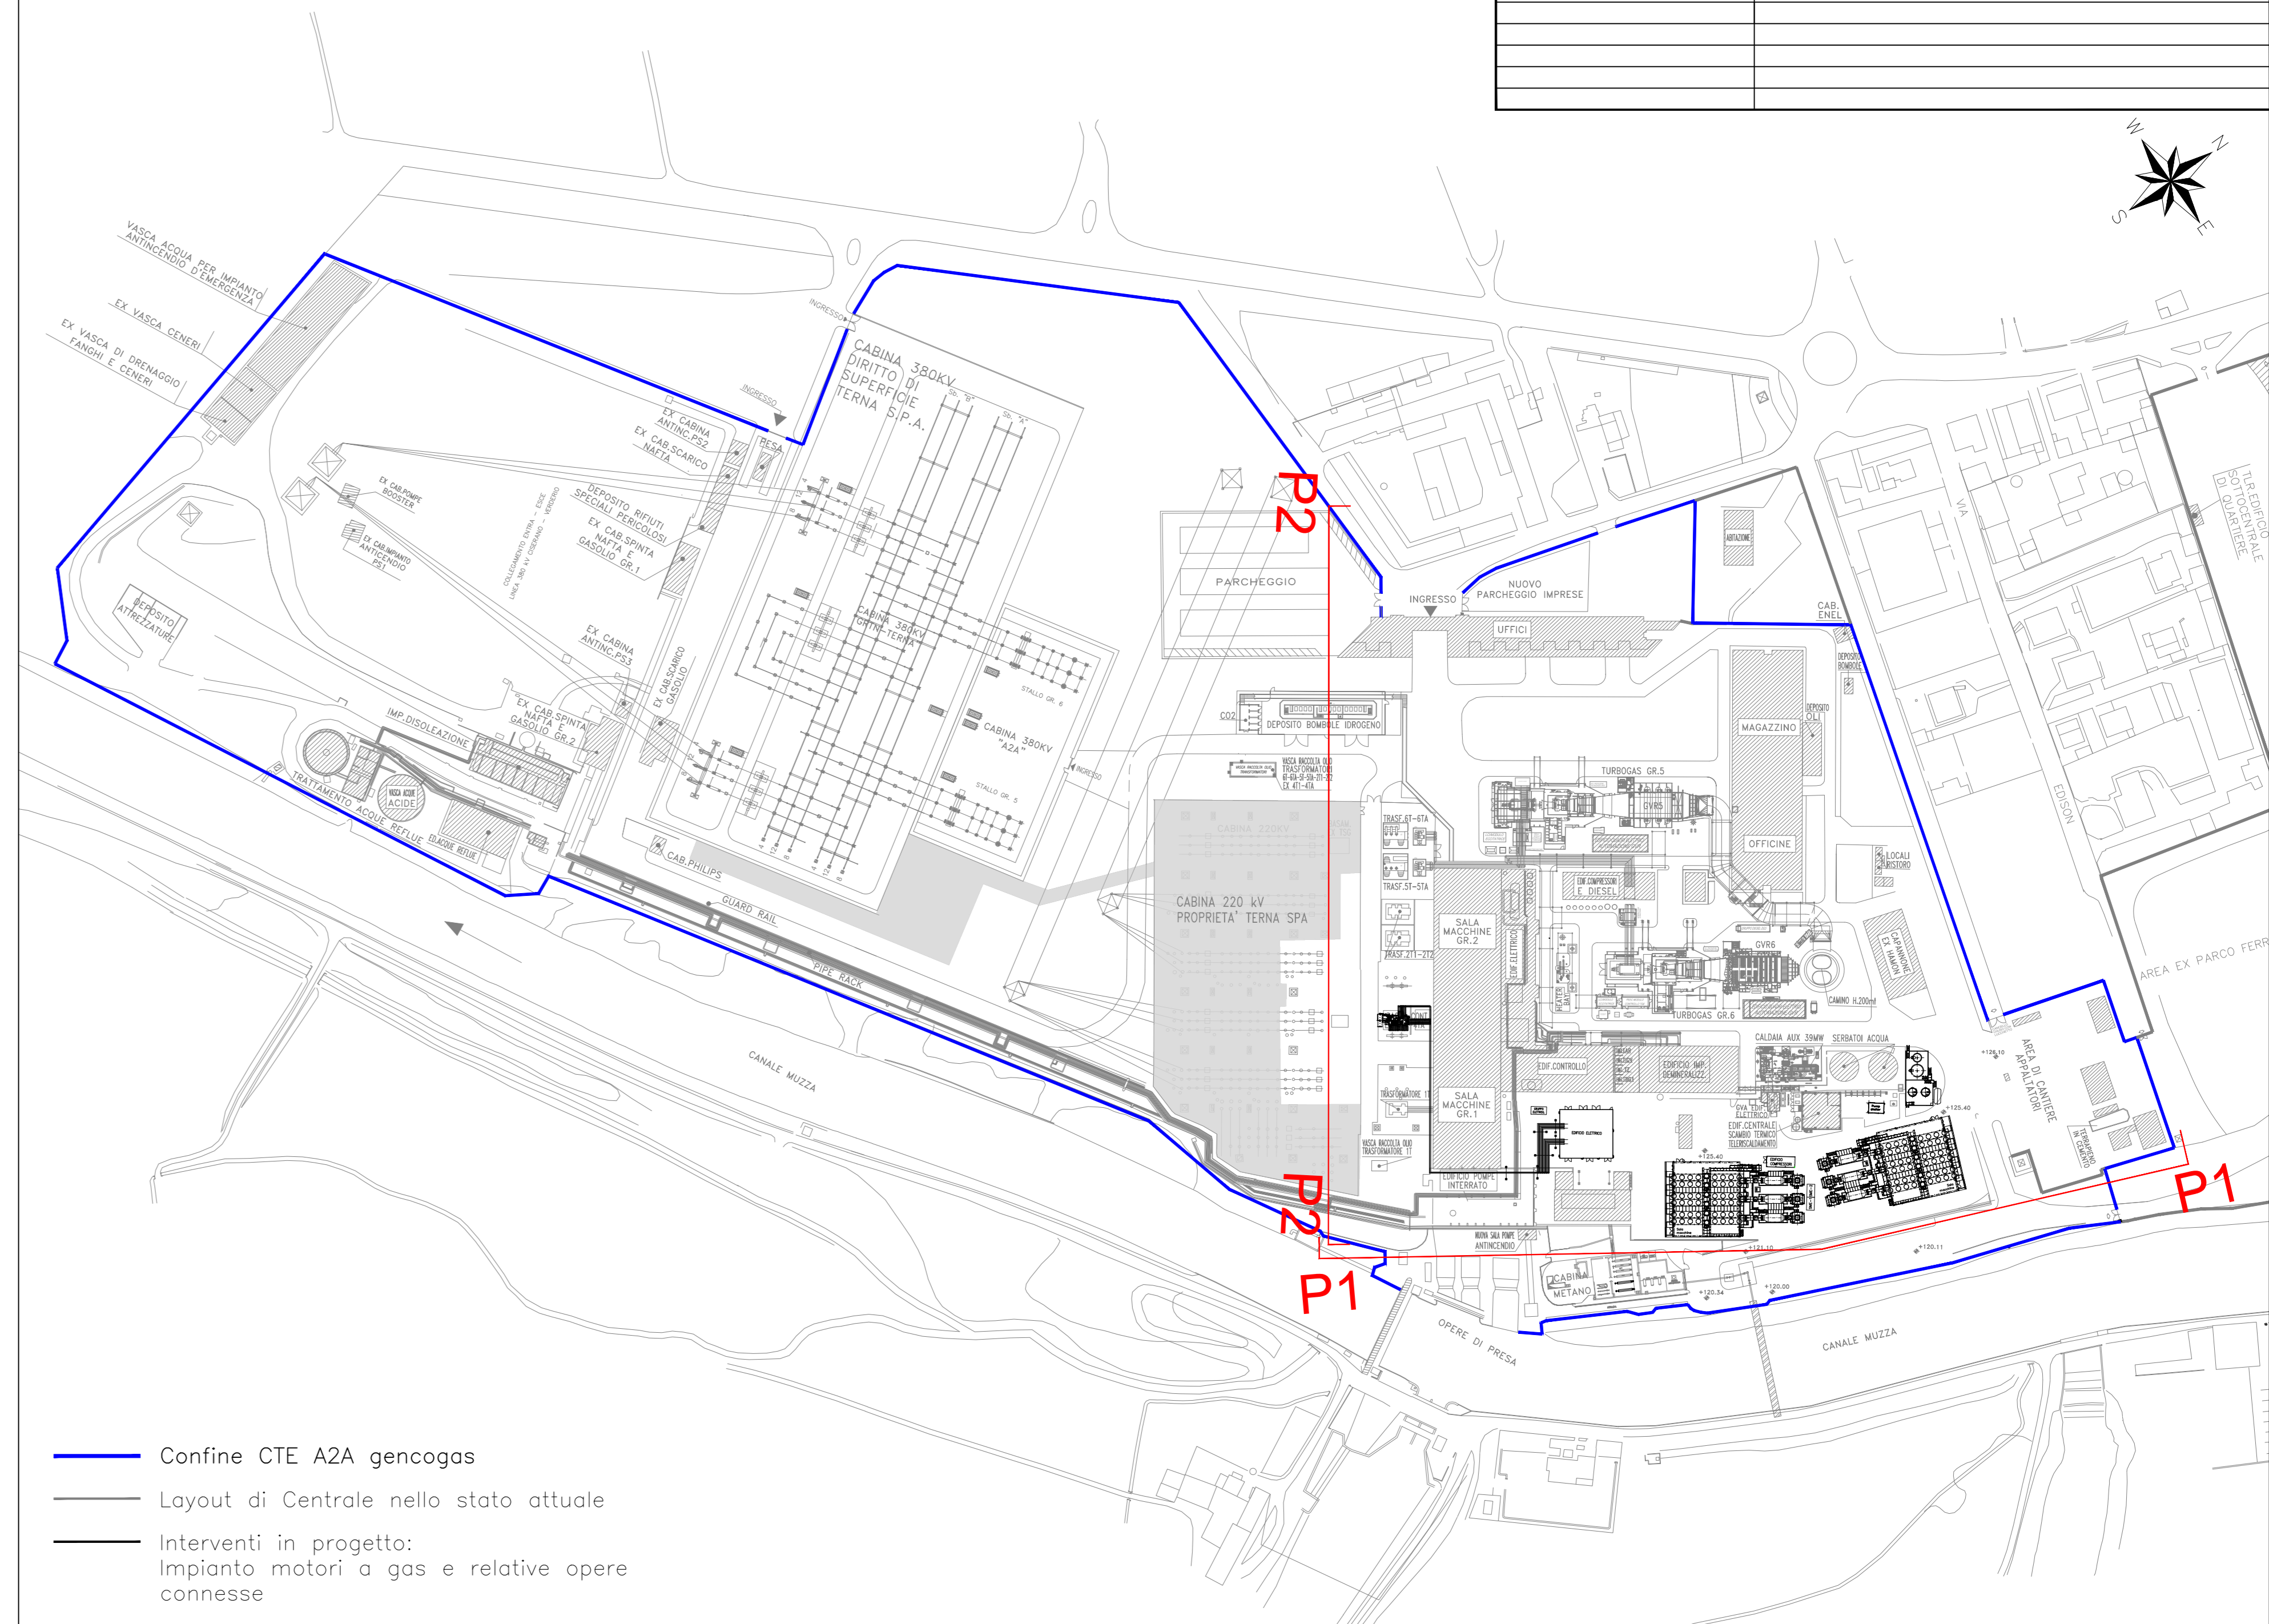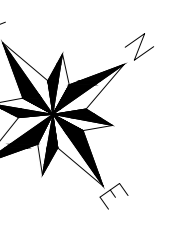

- Confine CTE A2A gencogas
- Layout di Centrale nello stato attuale
- Interventi in progetto: Impianto motori a gas e relative opere connesse

PROSPETTO 1 AREA DI PROGETTO - STATO SOVRAPPOSTO

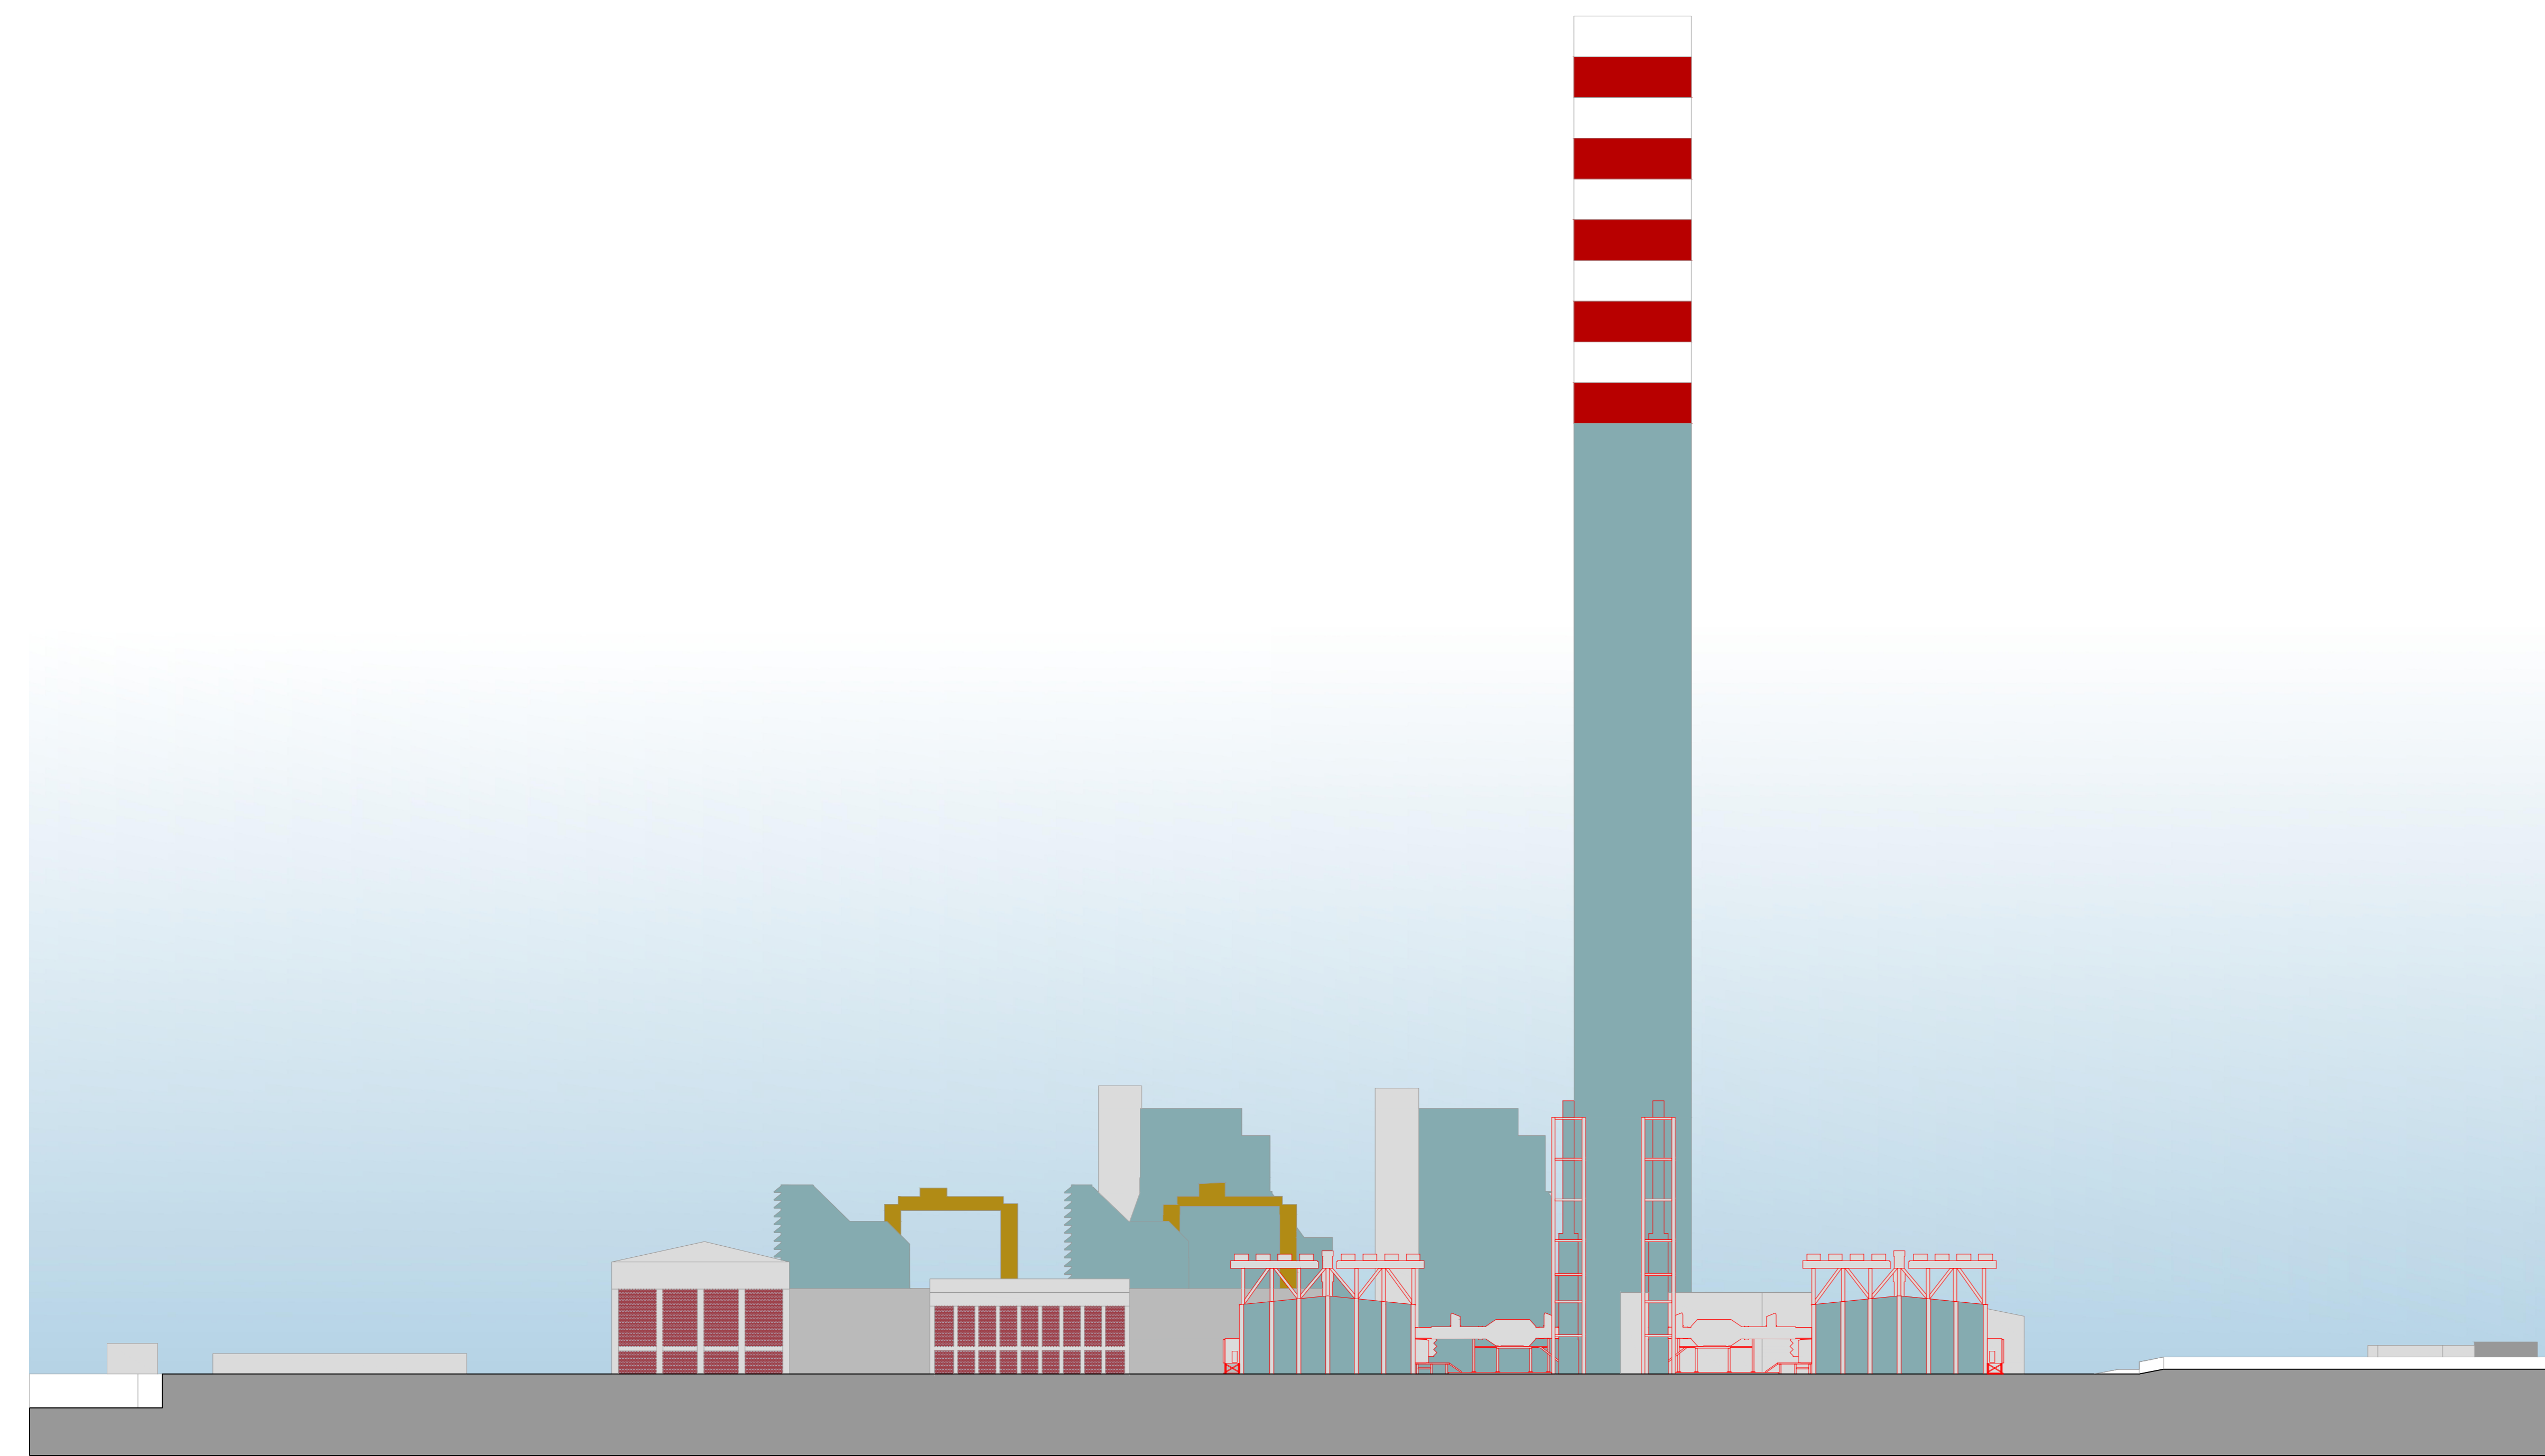

+325.4 m.s.l.m.

+167.4 m.s.l.m. +165.8 m.s.l.m.

+125.4 m.s.l.m.

LEGENDA:

■ Nuove costruzioni



| REV. | DATA | DESCRIZIONE DELLA REVISIONE | EMISSIONE | DISIGNATO | VERIFICATO | APPROVATO |
|------|----------|-----------------------------|-----------|-------------|------------|-------------|
| Rev. | Date | Revision description | Issued by | Prepared by | Checked by | Approved by |
| 00 | 25/09/20 | PRIMA EMISSIONE | TAUW | A2A | A2A | A2A |

| | | | |
|--|---------------------------|-------------|----------------|
| | | | |
| IMPIANTO: Centrale di Cassano d'Adda Plant: Impianto motori a gas Risposte richieste integrazioni MIBACT | | | |
| TITOLO: TAVOLA 3 TITolo: SEZIONI AMBIENTALI - PLANIMETRIA DI RIFERIMENTO PER SEZIONI AMBIENTALI | | INGENNERIA | |
| DISEGNO: CSP-HCTB Drawing N: 100094 FILE name: CSP-CTB-100094-IMAG-01-00_Tav.3 prospetti.dwg | SCALE: 1:1000 UNIT: mm | FORMATO: A0 | DATA: 25/09/20 |