
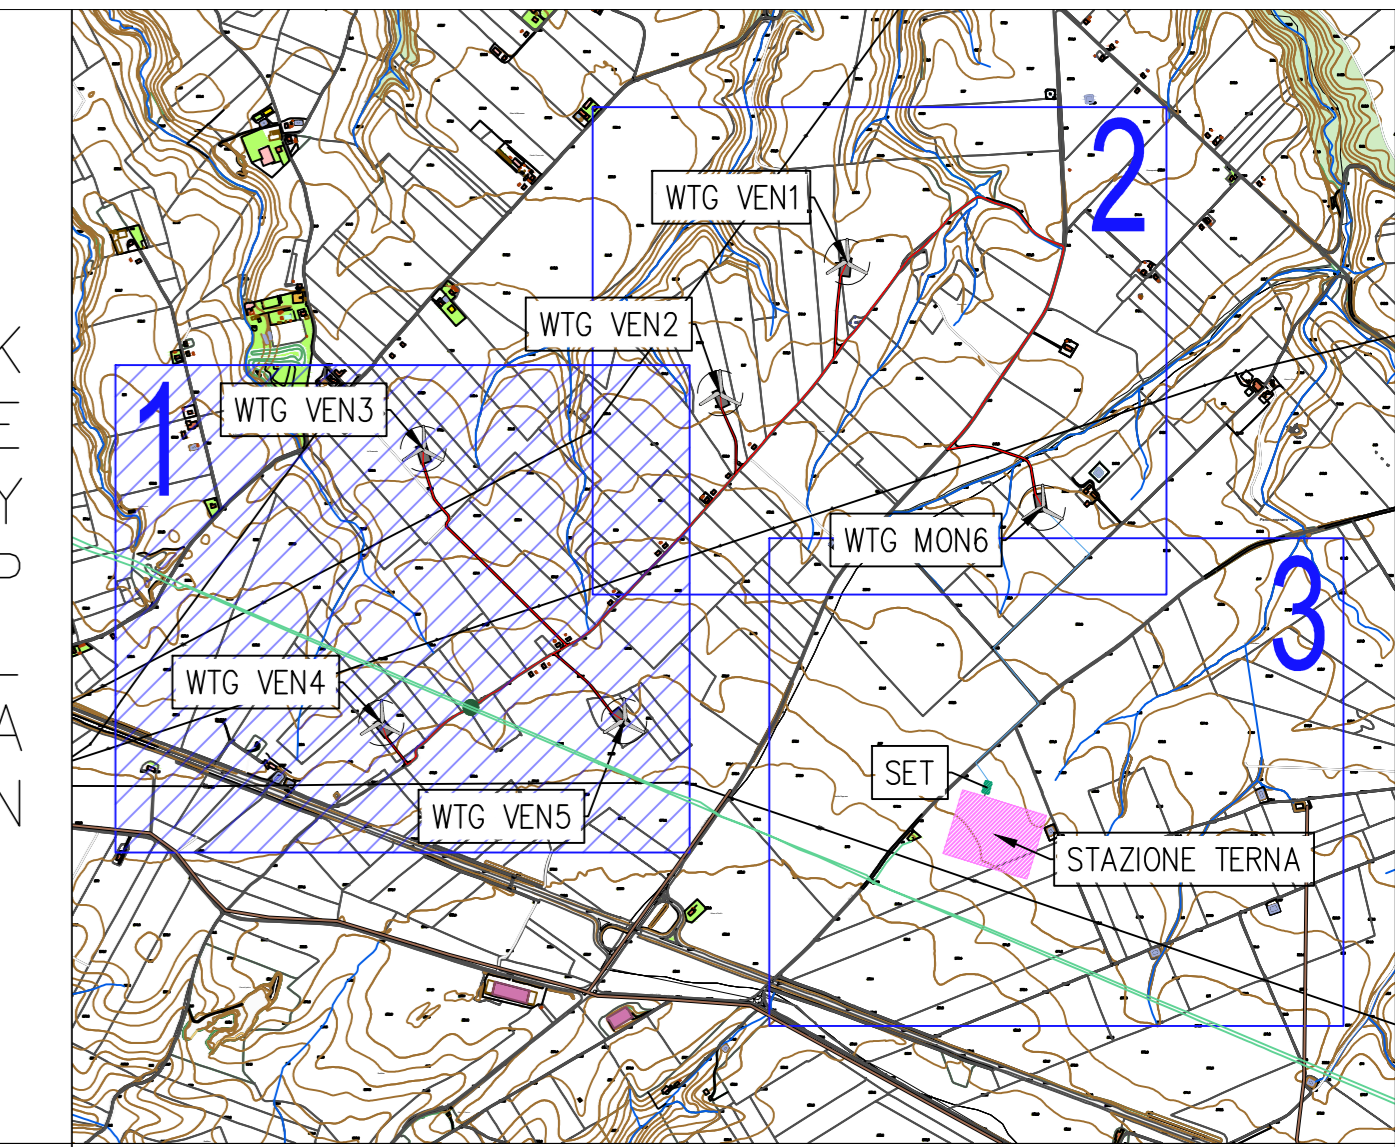
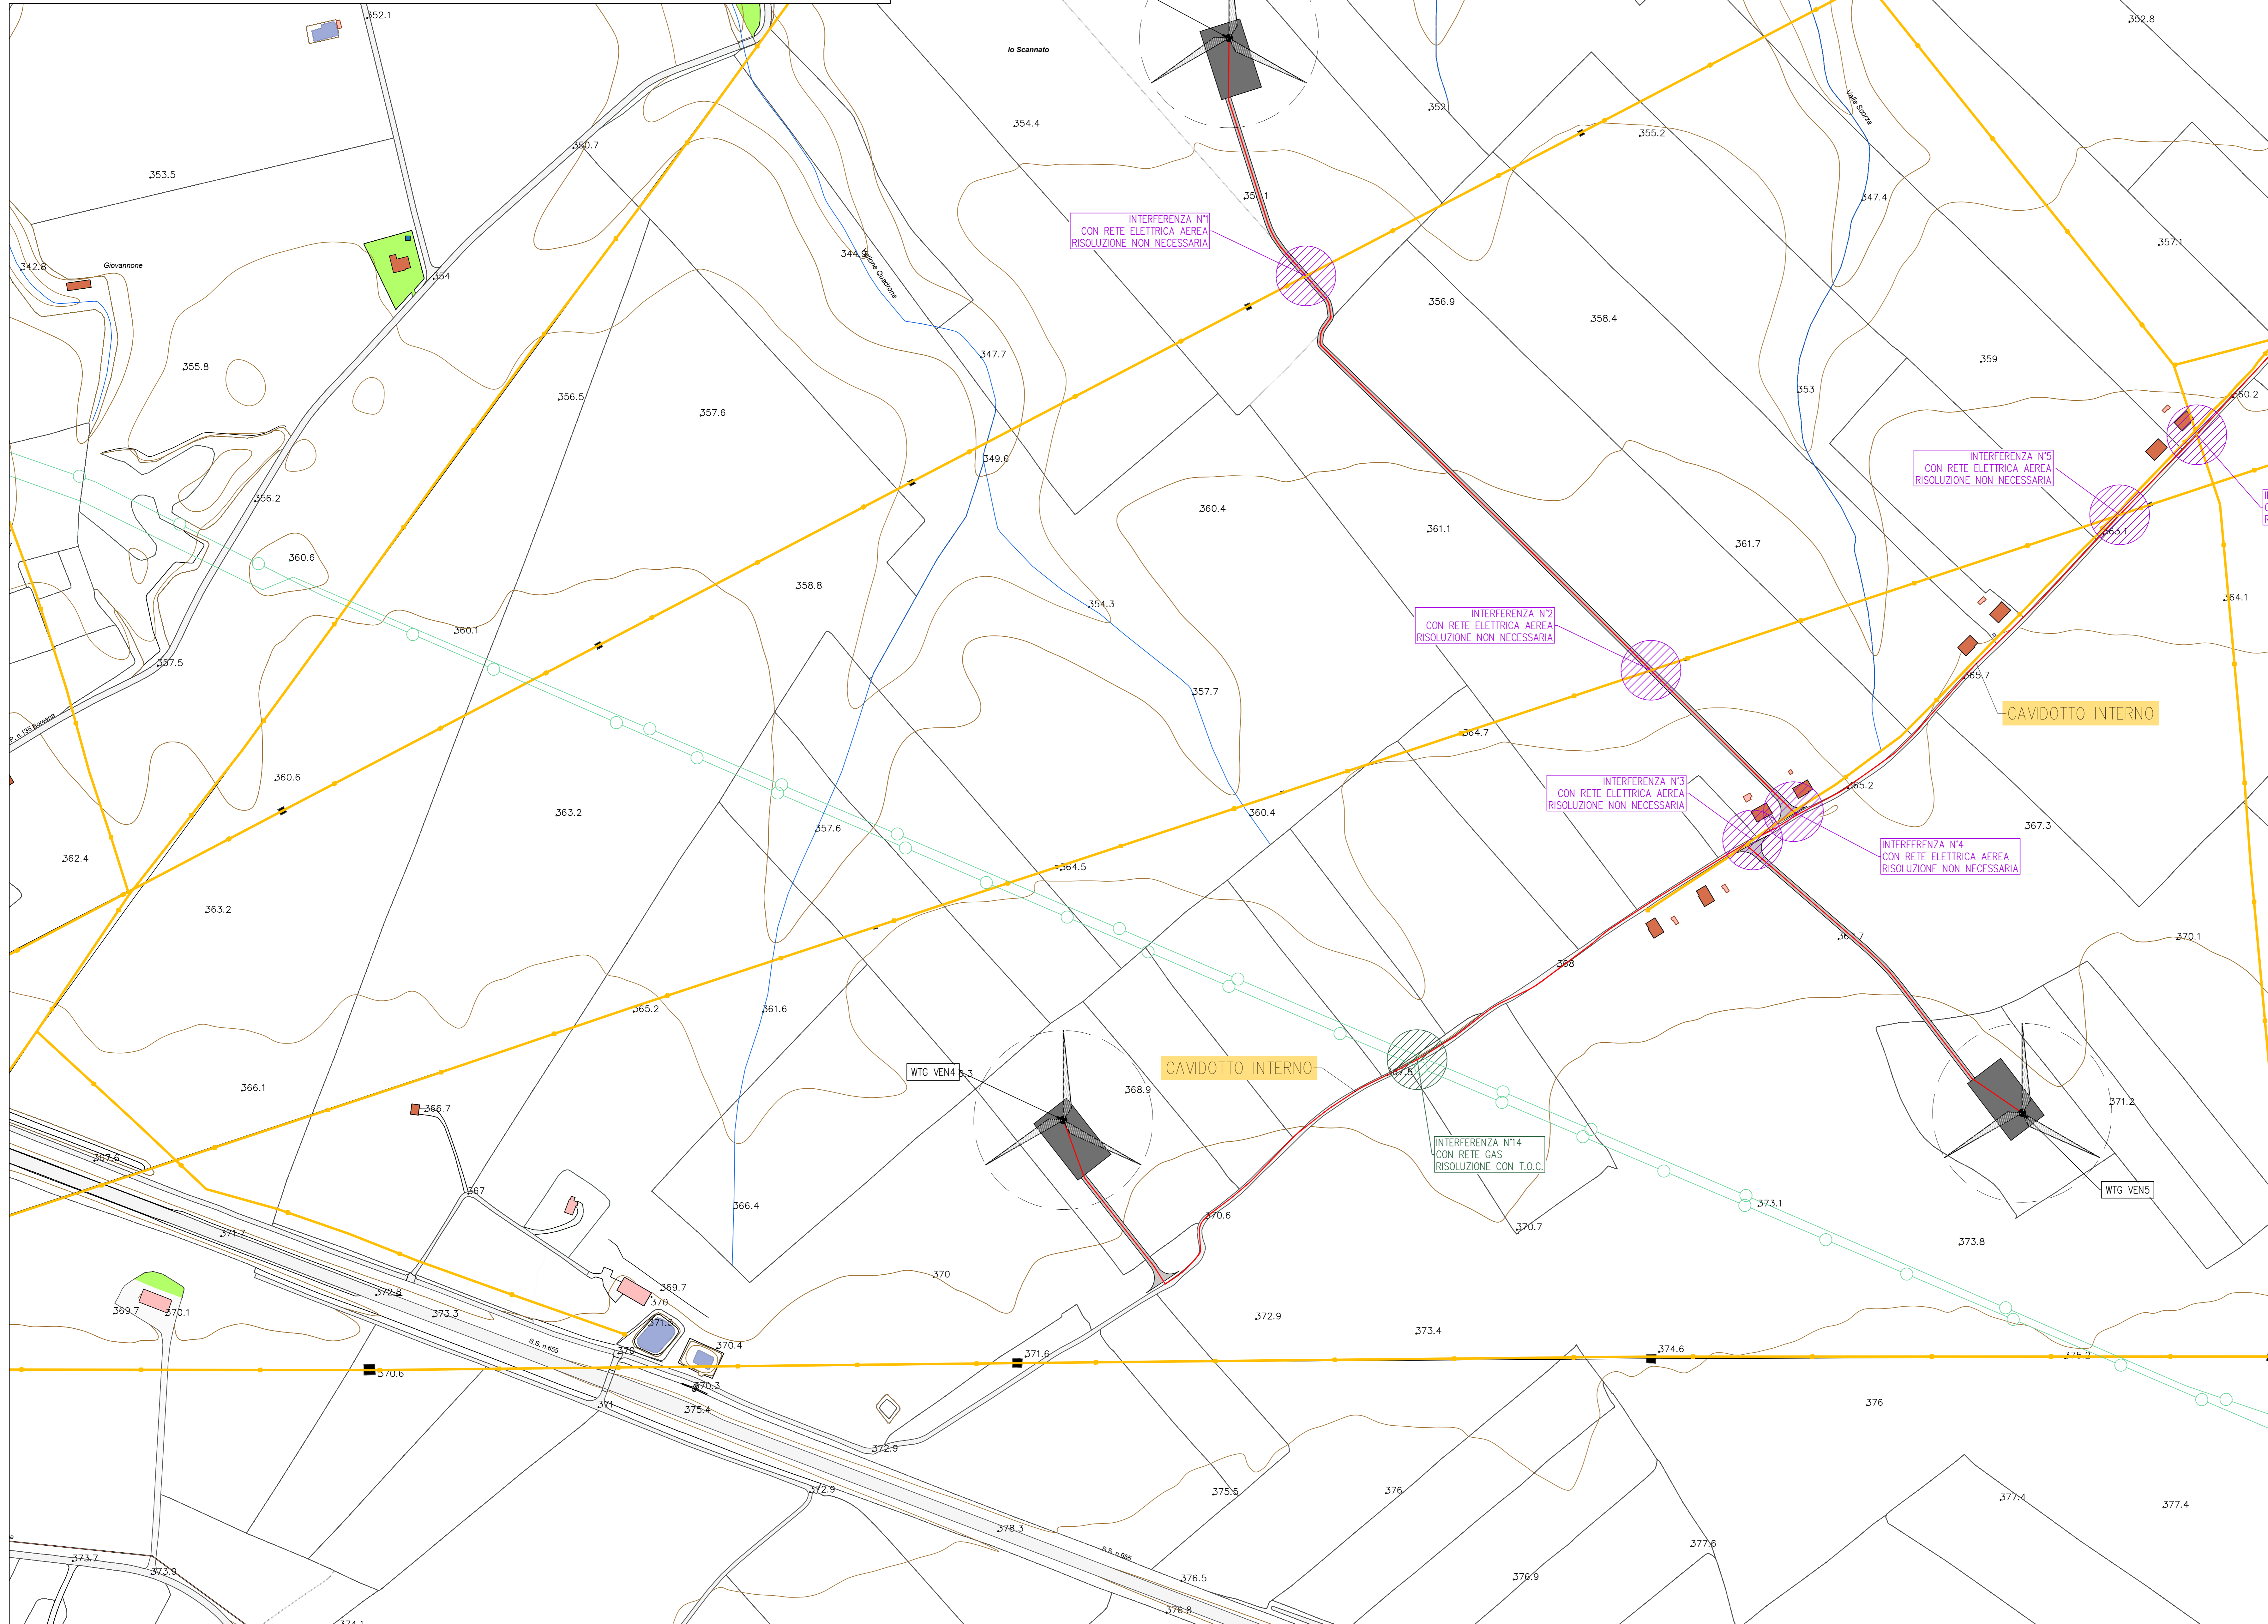


INTERFERENZA N°14 - TIPOLOGICO
RISOLUZIONE CON T.O.C.

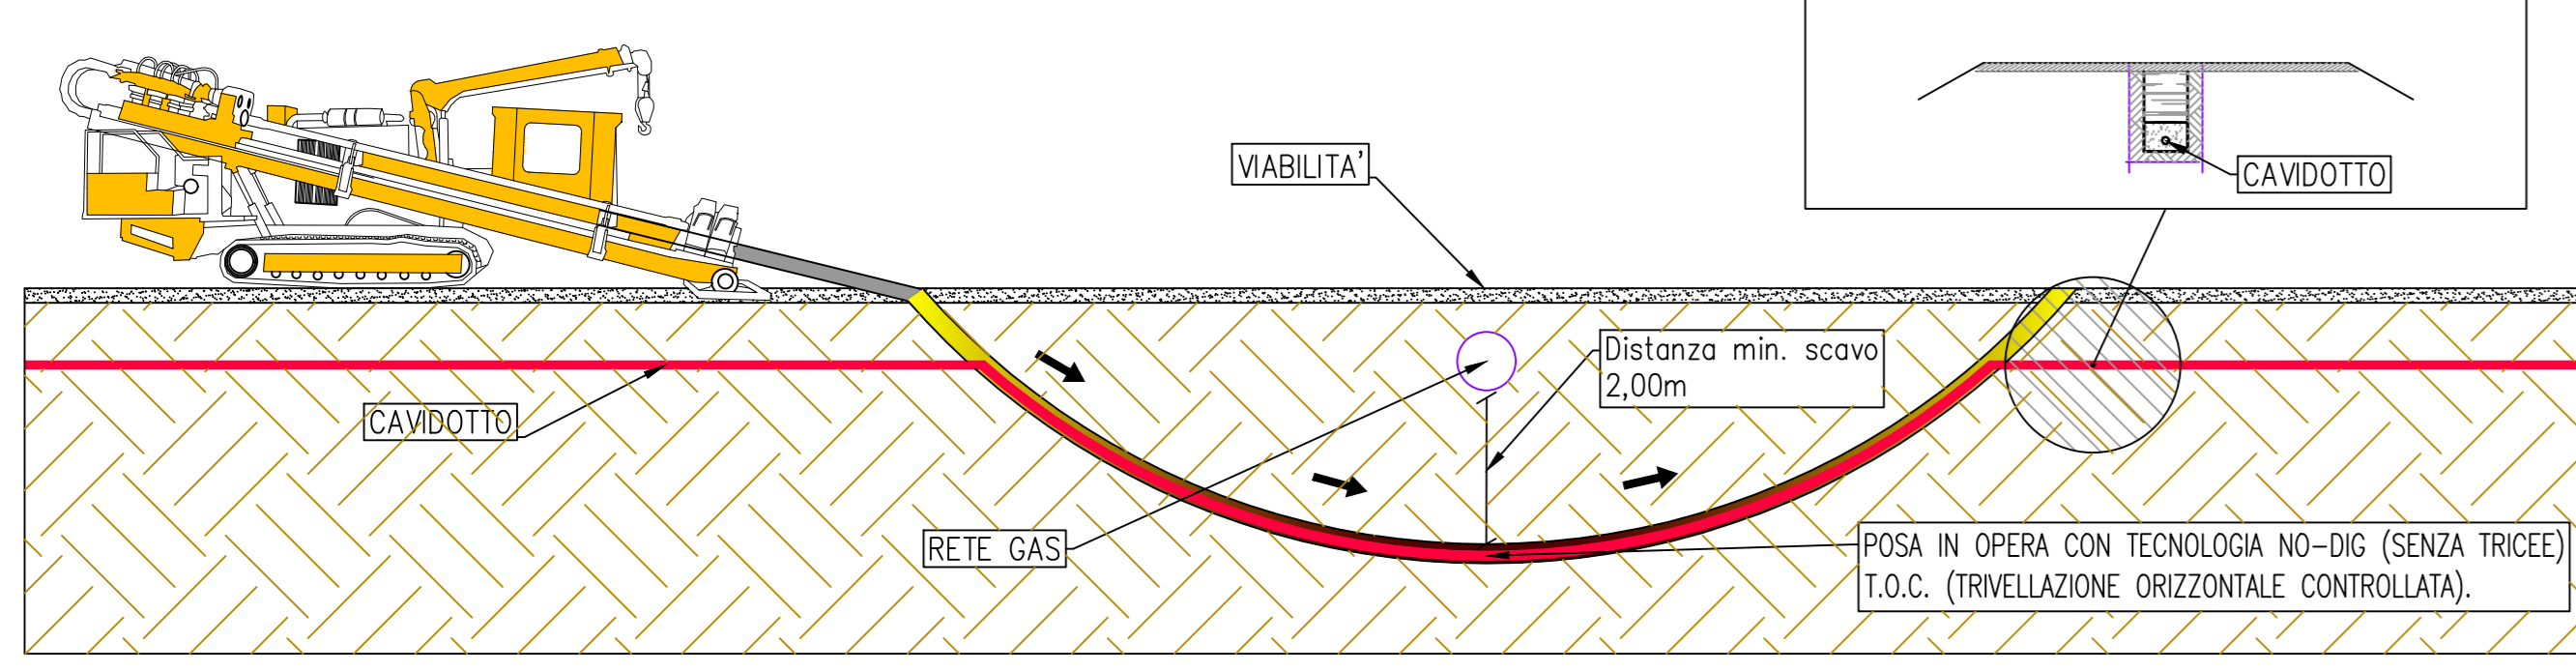

LEGENDA

- AEROGENERATORI
- CAVIDOTTO INTERNO
- CAVIDOTTO ESTERNO
- RETE ELETTRICA AEREA
- RETE GAS
- PIAZZOLE DEFINITIVE DI PROGETTO
- VIABILITA' DI PROGETTO
- SET
- STAZIONE TERNA
- INTERFERENZA RETE ELETTRICA
- INTERFERENZA RETE GAS

0 2000 4000

REGIONE BASILICATA
PROVINCIA DI POTENZA
COMUNI DI VENOSA E MONTEMILONE

**AUTORIZZAZIONE UNICA EX. D. LGS.
387/03**

**Progetto Definitivo
Parco Eolico "Tre mani"**

Titolo elaborato: **A.16.20 - Planimetrie con individuazione di tutte le interferenze - 1 di 3**

Codice elaborato: **F0359 B T11 A**

Formazione e consegna in un solo pezzo cartaceo

Scala: **1:2000**

DATA	PRIMA EMISSIONE	LOC	FMO	GIS
DATA	DESCRIZIONE	REDATTO	VERIFICATO	APPROVATO
Agosto 2020				




GR value
GR VALUE DEVELOPMENT S.r.l.
C.so Venezia, 37 - 20121 Milano
Tel: +39 02 50043159
www.grvalue.com - grvaluedevelopment@pec.it

F4 ingegneria srl
Via Di Giuria - Centro Direzionale, 85100 Potenza
Tel: +39 0971 1544797 - Fax: +39 0971 55442
www.f4ingegneria.it - f4ingegneria@pec.it

Il Direttore Tecnico:
(Ing. Giuseppina Di SANTO)


Società certificata secondo la norma UNI EN ISO 9001:2015 per l'erogazione di servizi di ingegneria nei settori civile, idraulica, energetica, ambiente (settore IM - 34).

INTERFERENZA N°13 - PARTICOLARE PROFILO STRADALE

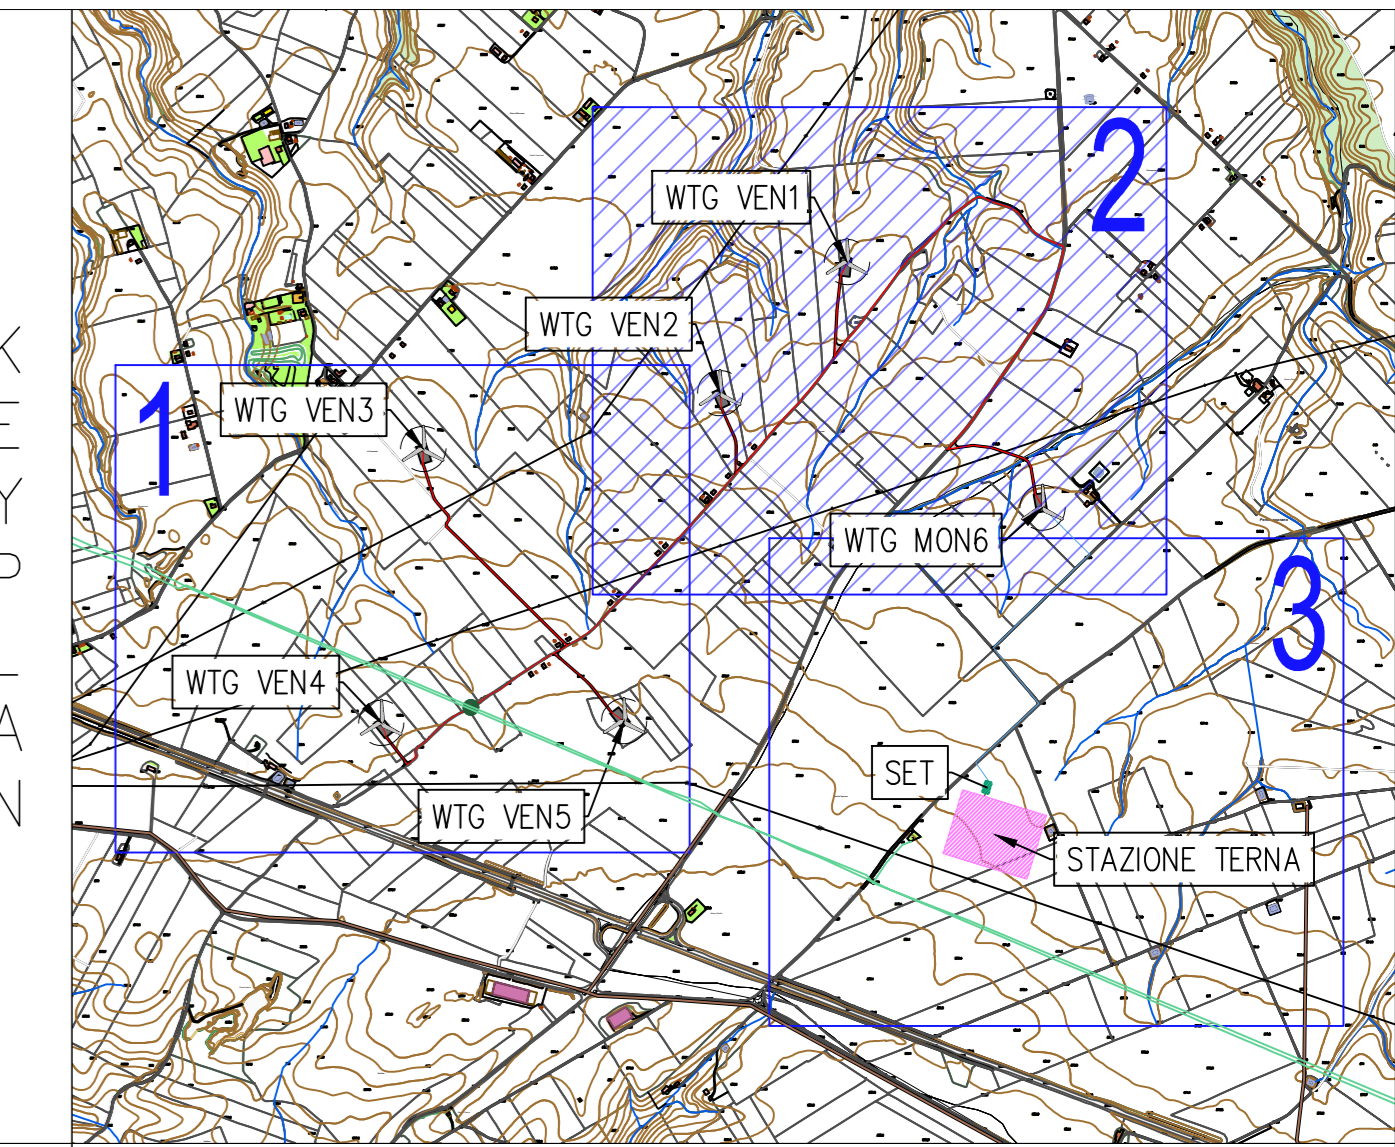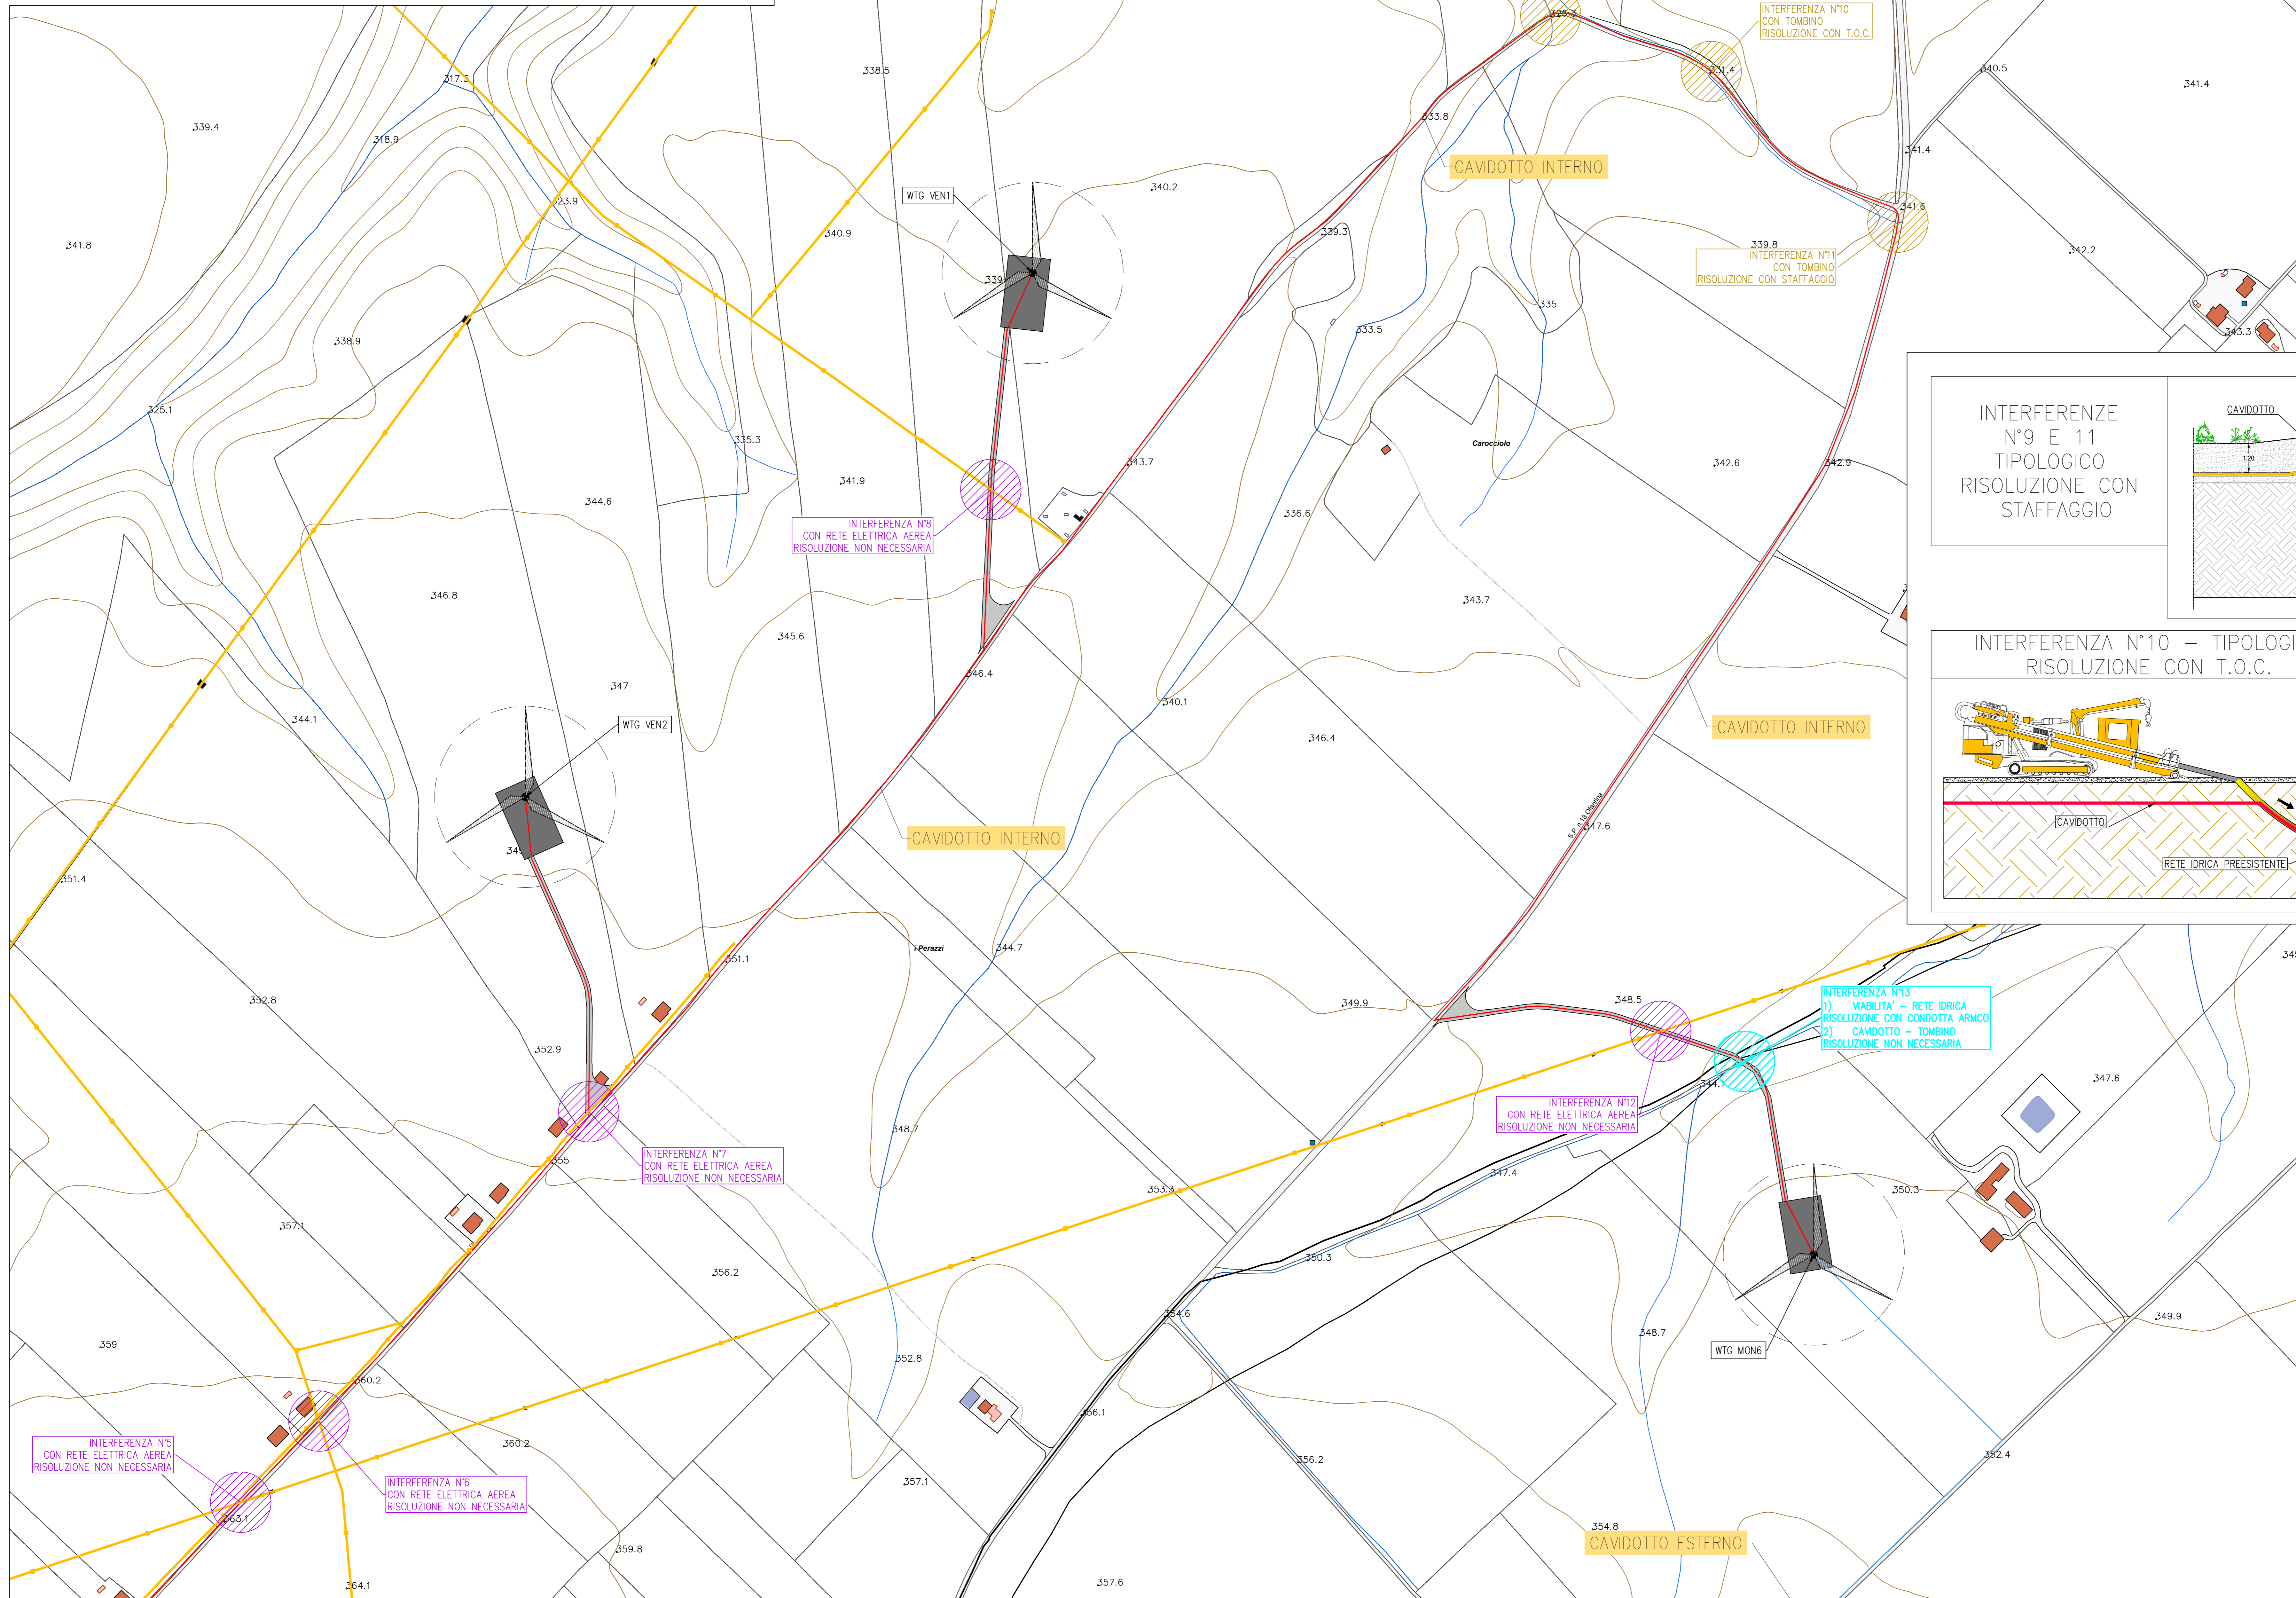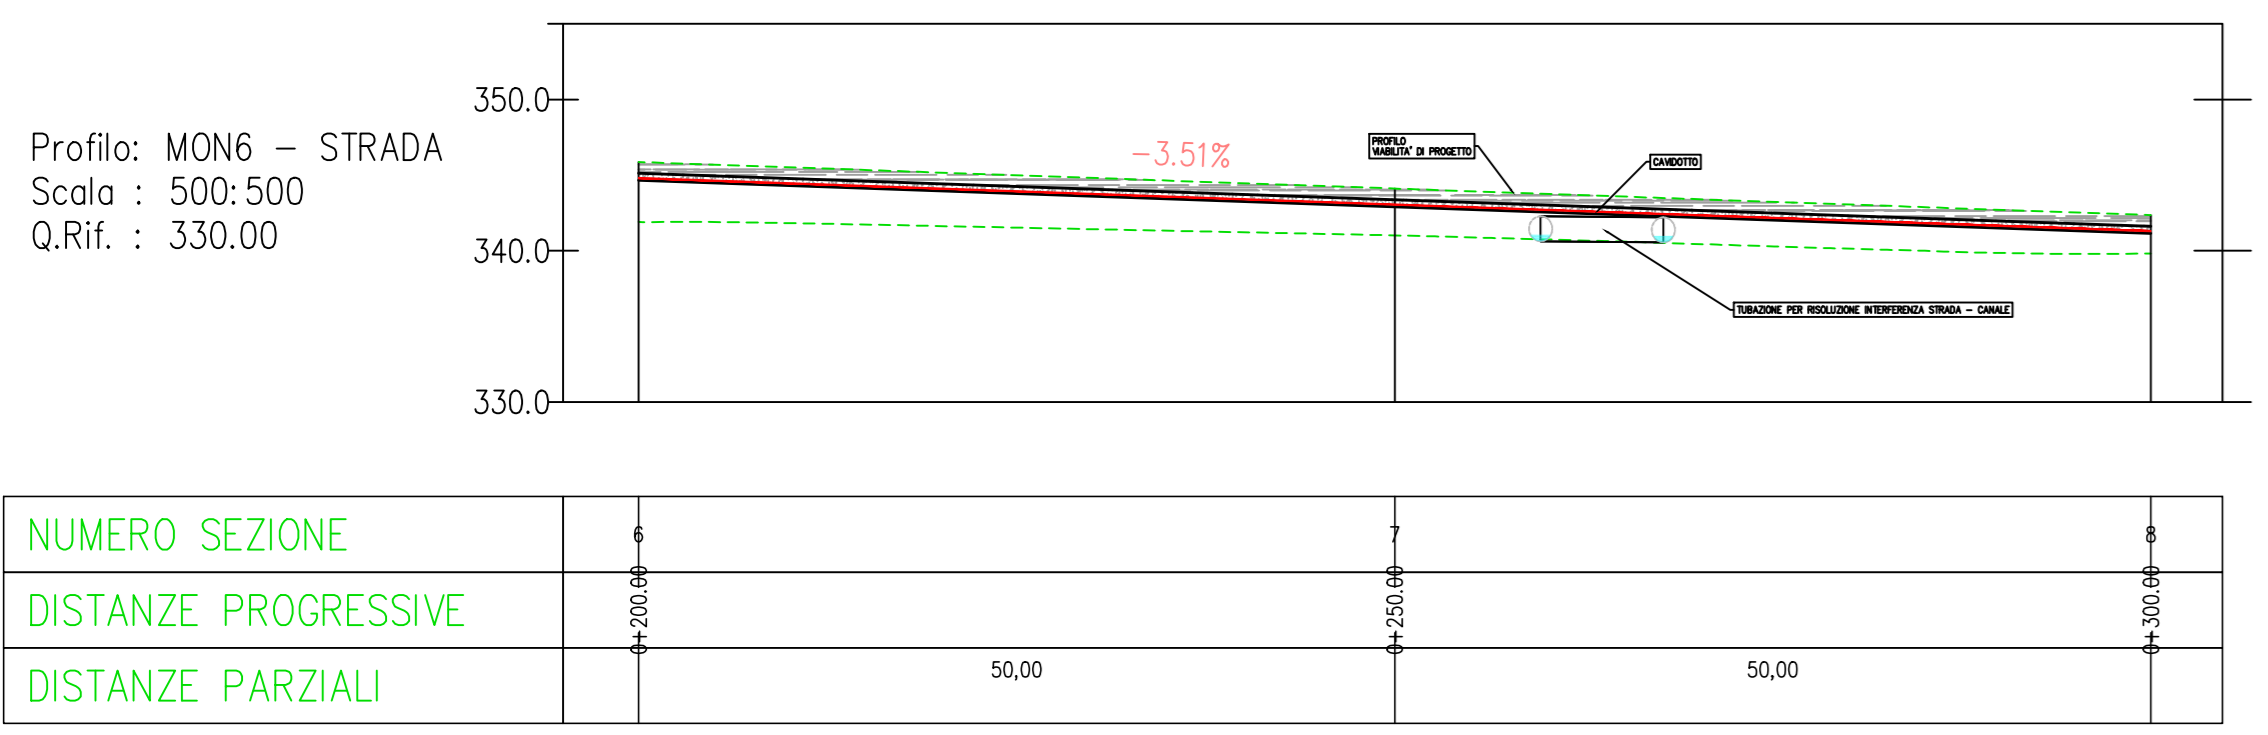


- KEY PLAN
- LEGENDA
- AEREOGENERATORI
 - CAVIDOTTO INTERNO
 - CAVIDOTTO ESTERNO
 - RETE ELETTRICA AEREA
 - PIAZZOLE DEFINITIVE DI PROGETTO
 - VIABILITA' DI PROGETTO
 - SET
 - STAZIONE TERNA
 - INTERFERENZA RETE ELETTRICA
 - INTERFERENZA TOMBINI
 - INTERFERENZA RETE IDRICA
- 0 2000 4000

INTERFERENZE N°9 E 11
TIPOLOGICO
RISOLUZIONE CON STAFFAGGIO

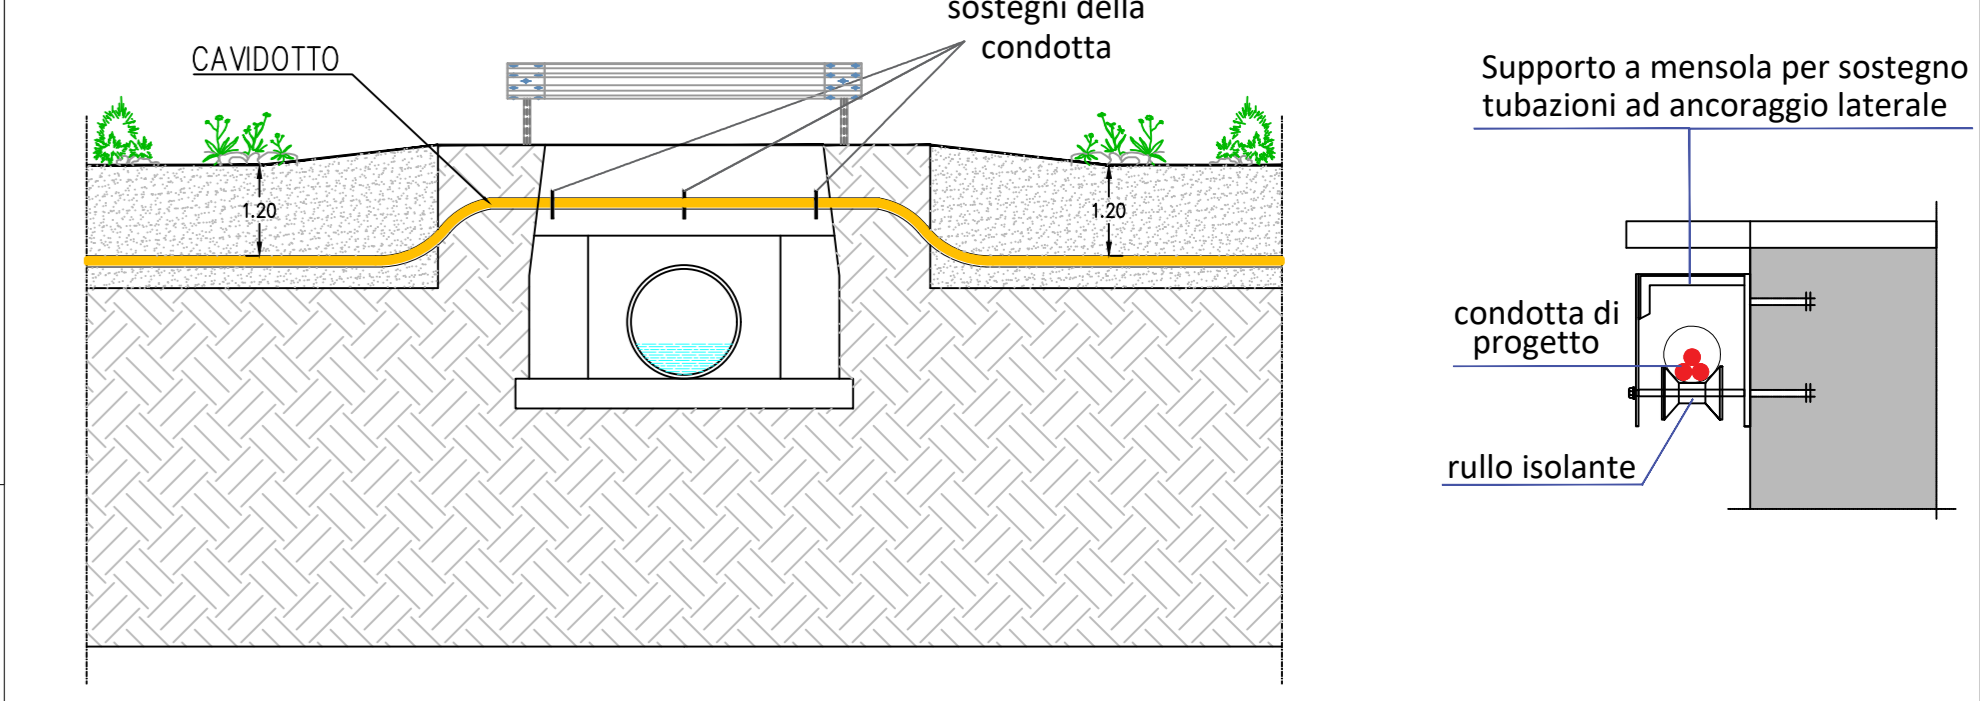

INTERFERENZA N°10 - TIPOLOGICO
RISOLUZIONE CON T.O.C.

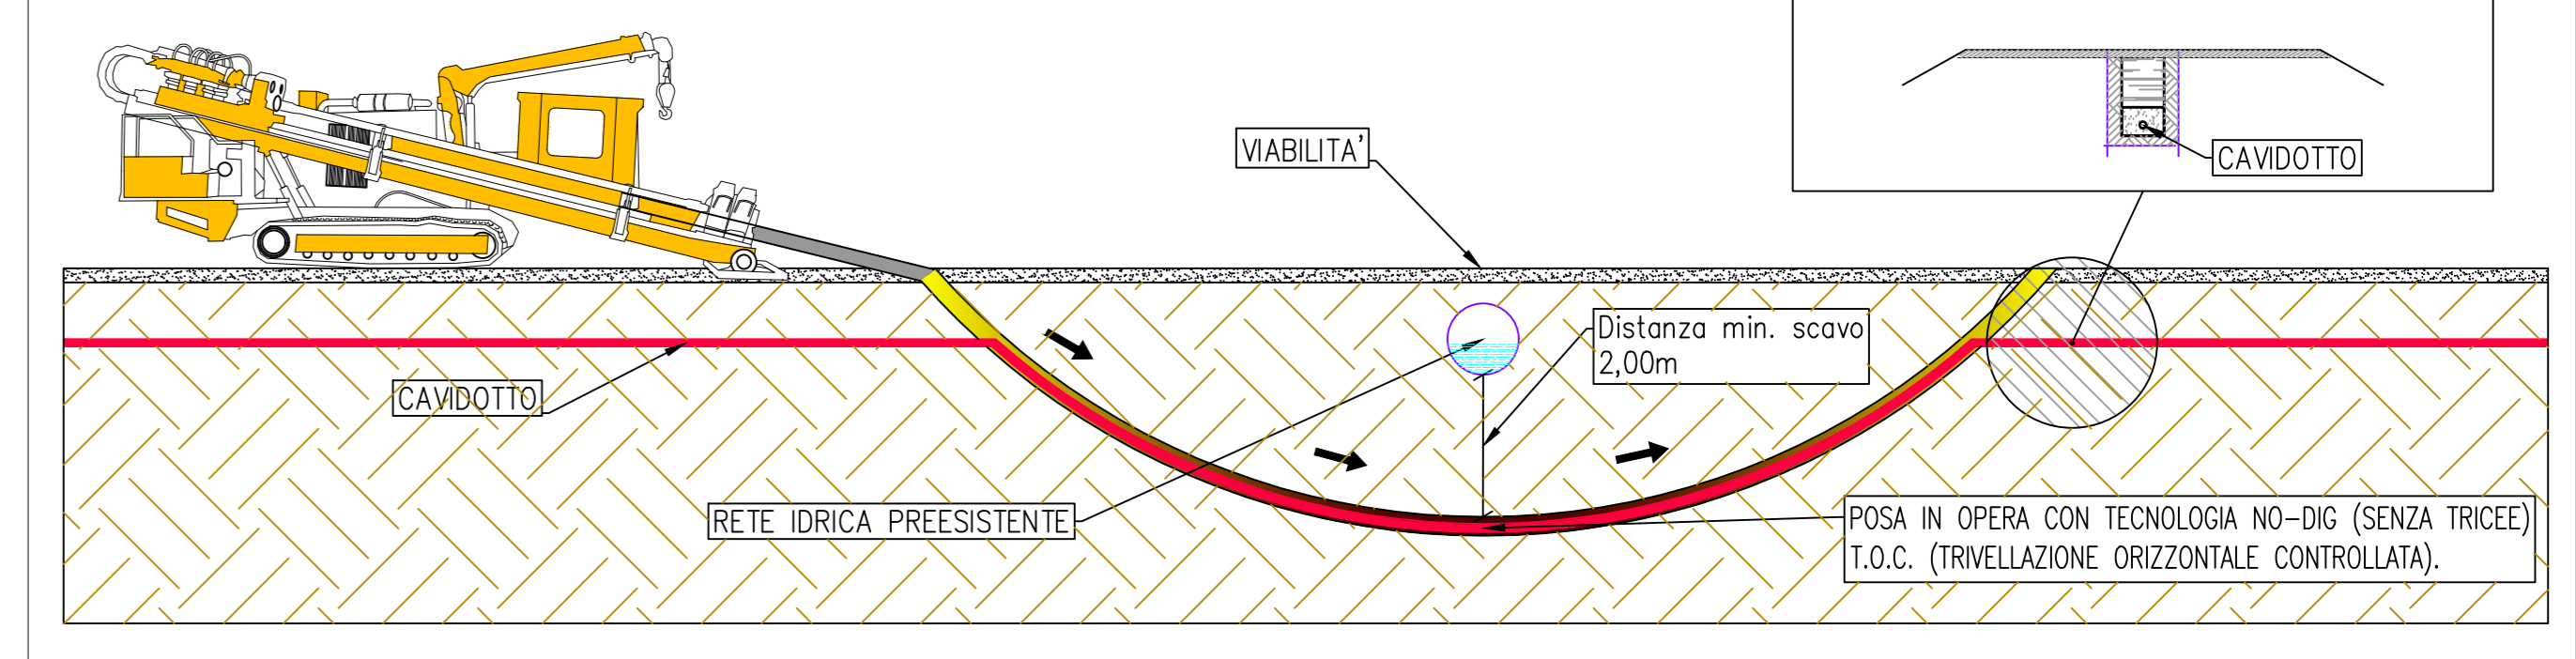

REGIONE BASILICATA
PROVINCIA DI POTENZA
COMUNI DI VENOSA E MONTEMILONE

AUTORIZZAZIONE UNICA EX. D. LGS.
387/03

Progetto Definitivo
Parco Eolico "Tre mani"

Titolo elaborato

A.16.20 - Planimetrie con individuazione di tutte le interferenze - 2 di 3

Scale: 1:2000

DATA	PRIMO EMISSIONE	DESCRIZIONE	LOC. REDATTO	FMO VERIFICATO	GIS APPROVATO
Agosto 2020					



Progettazione

GR value
GR VALUE DEVELOPMENT S.r.l.
Via Di Giuria - Centro Direzionale, 85100 Potenza
Tel: +39 0971 1544797 - Fax: +39 0971 15442
www.ingegneria.it - ingegneria@pec.it

F4 ingegneria srl
Via Di Giuria - Centro Direzionale, 85100 Potenza
Tel: +39 0971 1544797 - Fax: +39 0971 15442
www.ingegneria.it - ingegneria@pec.it

Il Direttore Tecnico:
(Ing. Girolamo Di SANTO)

Società certificata secondo la norma UNI EN ISO 9001:2015 per l'erogazione di servizi di ingegneria nei settori civile, idraulica, idroscilla, energia, ambiente (settore IM - 34).

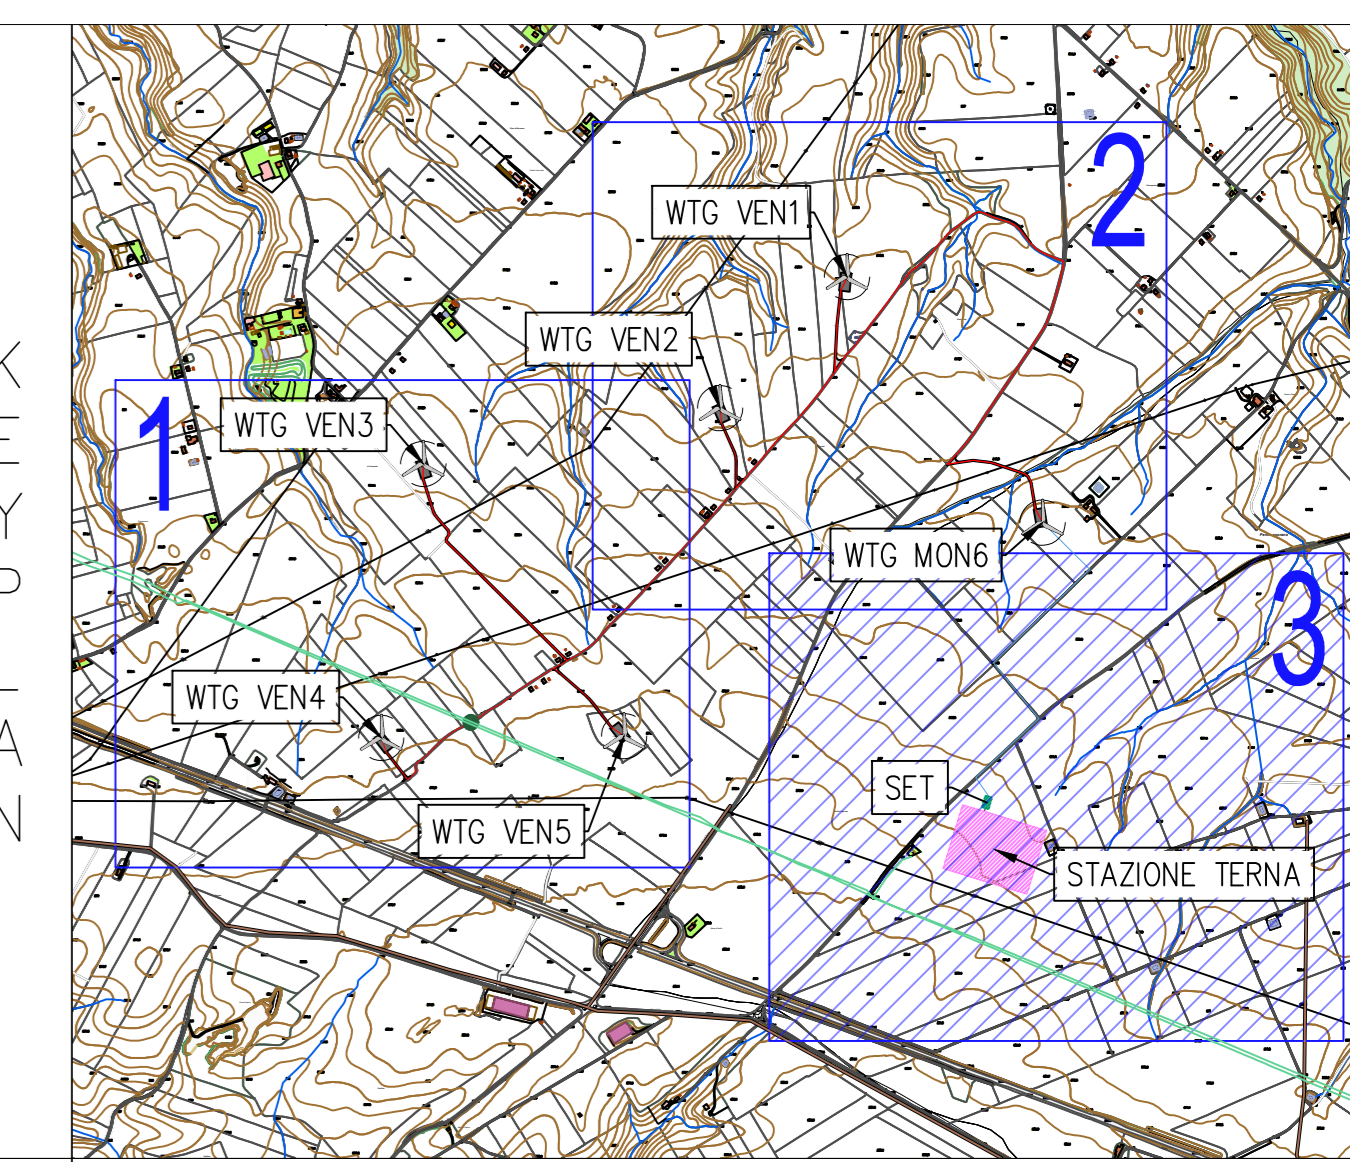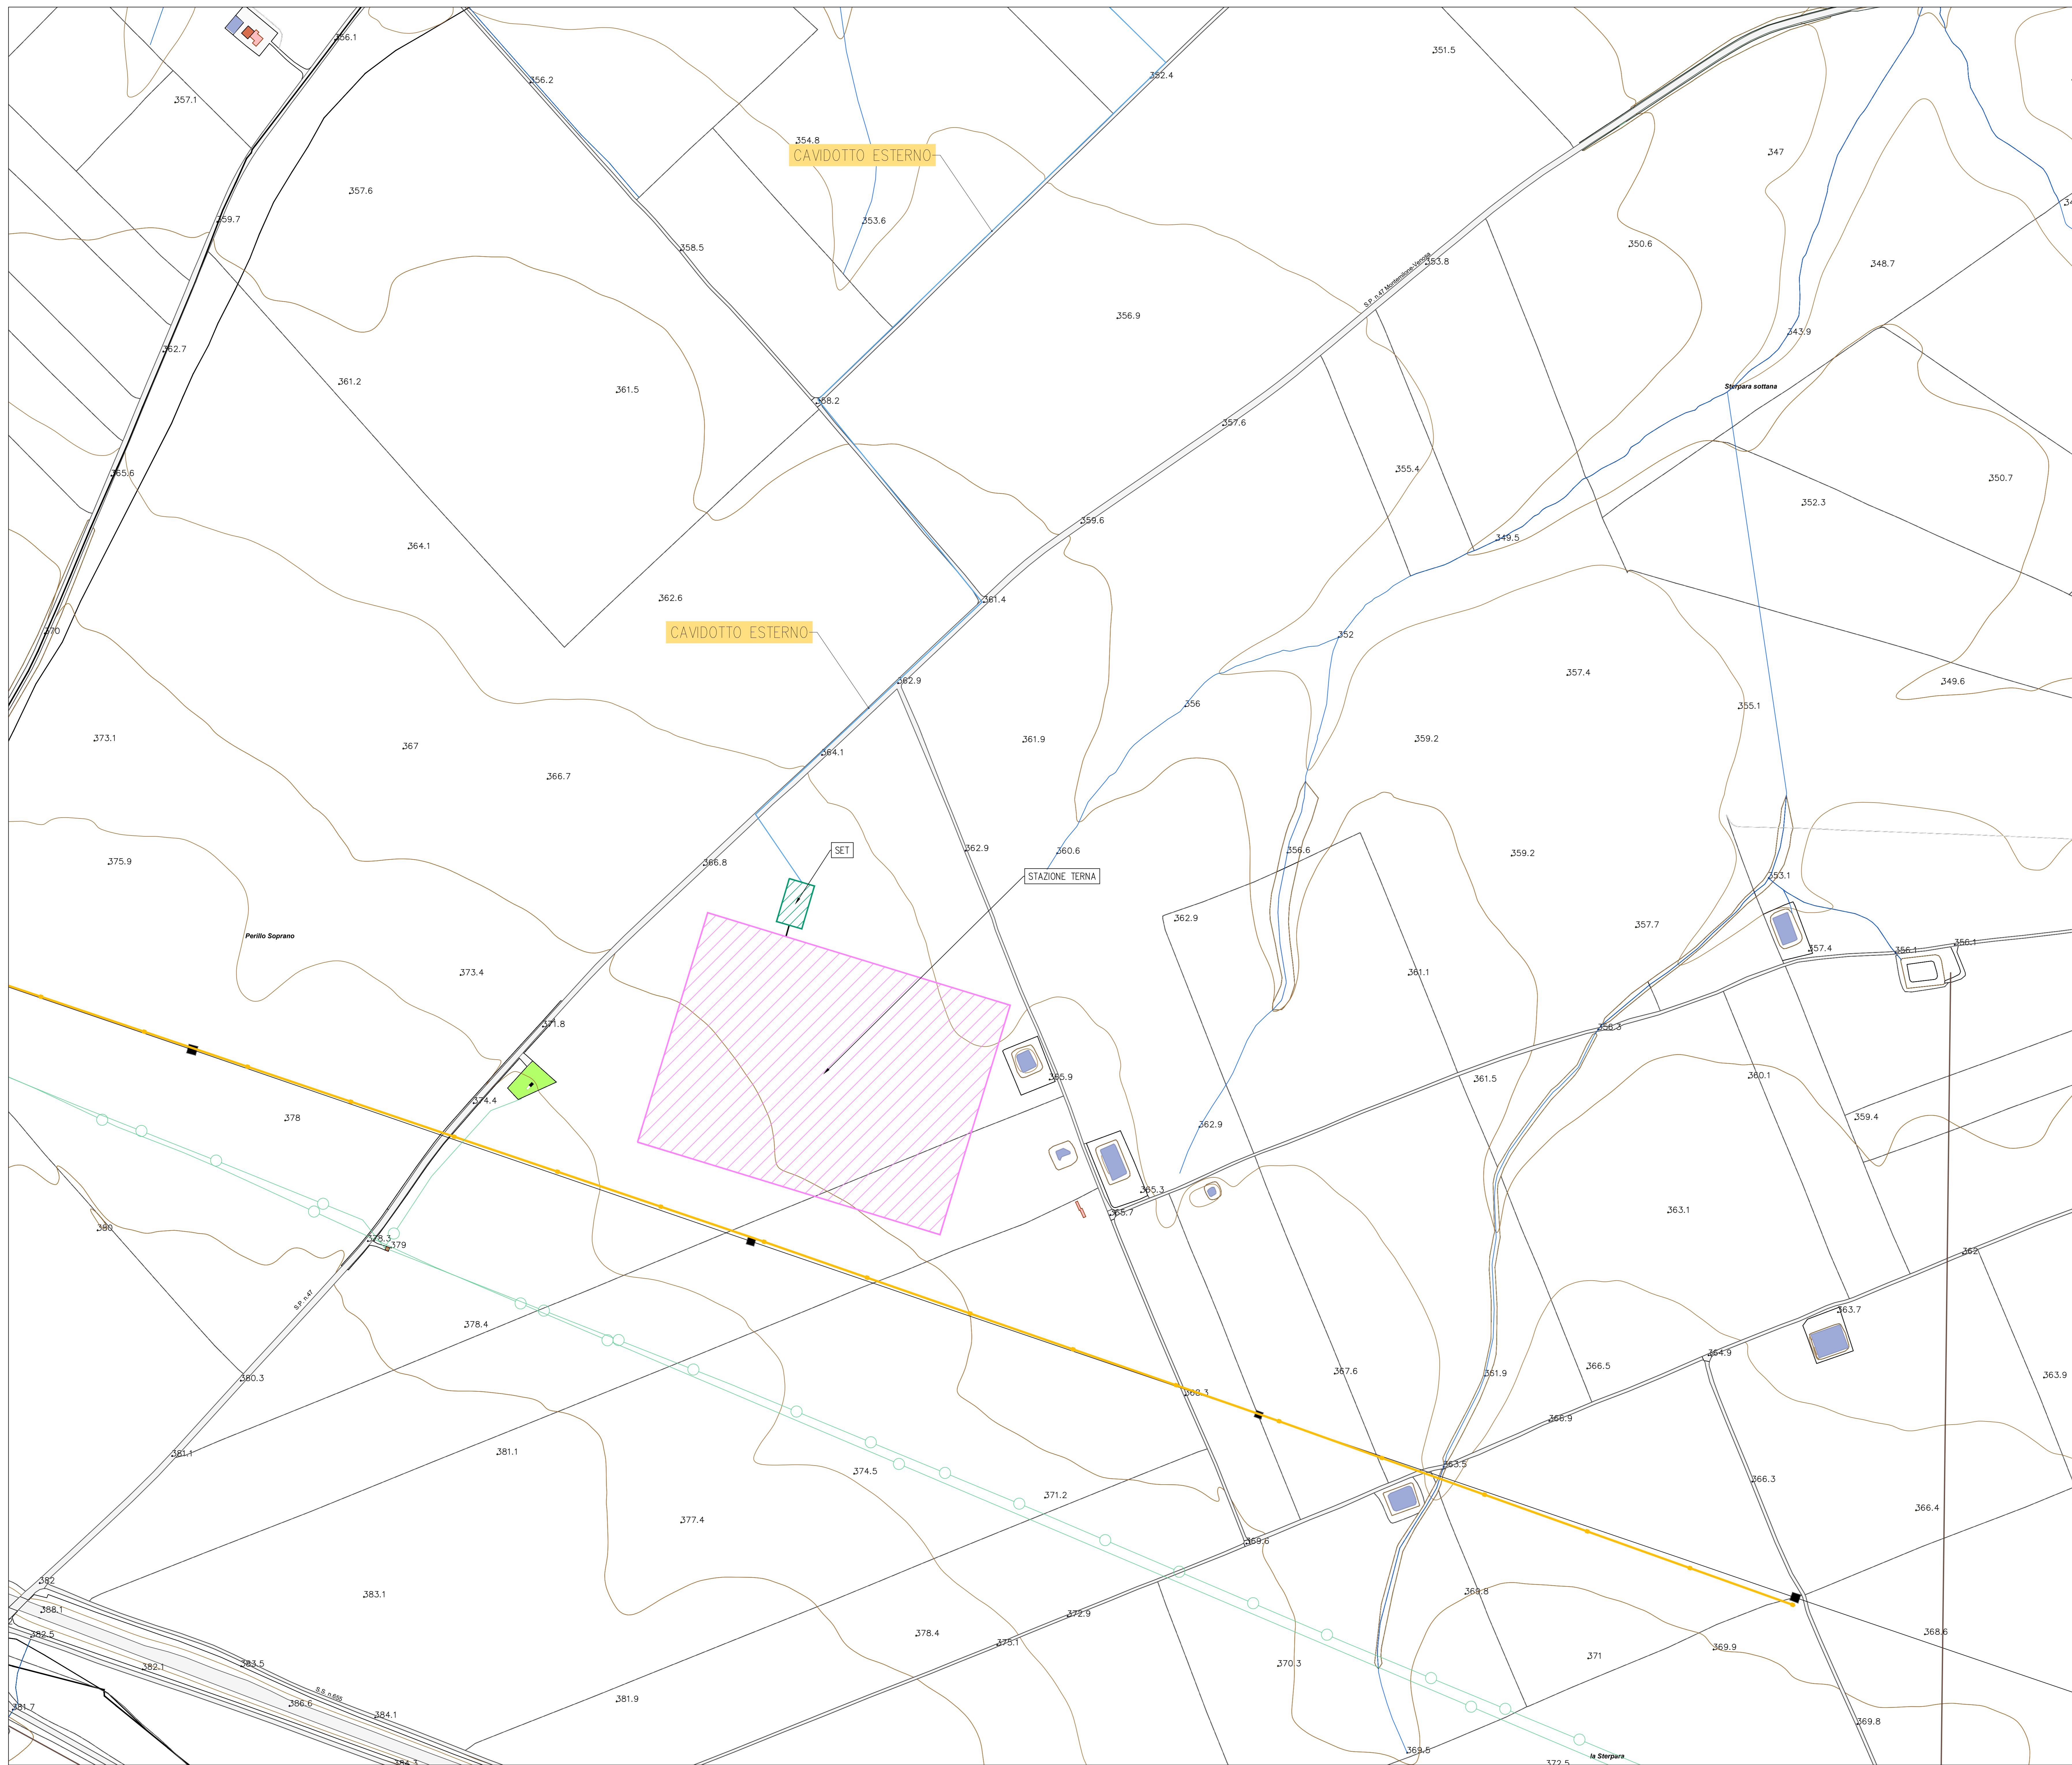

KEY PLAN

LEGENDA

- AEREOGENERATORI
- CAVIDOTTO INTERNO
- CAVIDOTTO ESTERNO
- RETE ELETTRICA AEREA
- RETE GAS
- PIAZZOLE DEFINITIVE DI PROGETTO
- VIABILITA' DI PROGETTO
- SET
- STAZIONE TERNA

Scale: 0 2000 4000

REGIONE BASILICATA
PROVINCIA DI POTENZA
COMUNI DI VENOSA E MONTEMILONE

**AUTORIZZAZIONE UNICA EX. D. LGS.
387/03**

**Progetto Definitivo
Parco Eolico "Tre mani"**

Titolo autorizzativo

**A.16.20 - Planimetrie con individuazione
di tutte le interferenze - 3 di 3**

Codice elaborato

COMISSA	FASE	ELABORATO	REV.
F0359	B	T11	A

Formazione e consegna in un unico cartello autorizzativo

Scala: 1:2000

DATA	PRIMA EMISSIONE	LOC.	FINO	GIS
	DESCRIZIONE	REDATTO	VERIFICATO	APPROVATO
Agosto 2020				

GR value
GR VALUE DEVELOPMENT S.r.l.
C.so Venezia, 37 - 20121 Milano
Tel: +39 02 50043159
www.grvalue.com - grvaluedevelopment@pec.it

F4 ingegneria srl
Via Di Giuria - Centro Direzionale, 85100 Potenza
Tel: +39 0971 1544797 - Fax: +39 0971 154482
www.f4ingegneria.it - f4ingegneria@pec.it

Il Direttore Tecnico:
(Ing. Giuseppe Di SANTO)

Società certificata secondo la norma UNI EN ISO 9001:2015 per l'erogazione di servizi di ingegneria nei settori civile, idraulica, idrologica, energia, ambiente (settore IM - 34).