




PROFILO TERRENO
(SCALA 1 : 500)

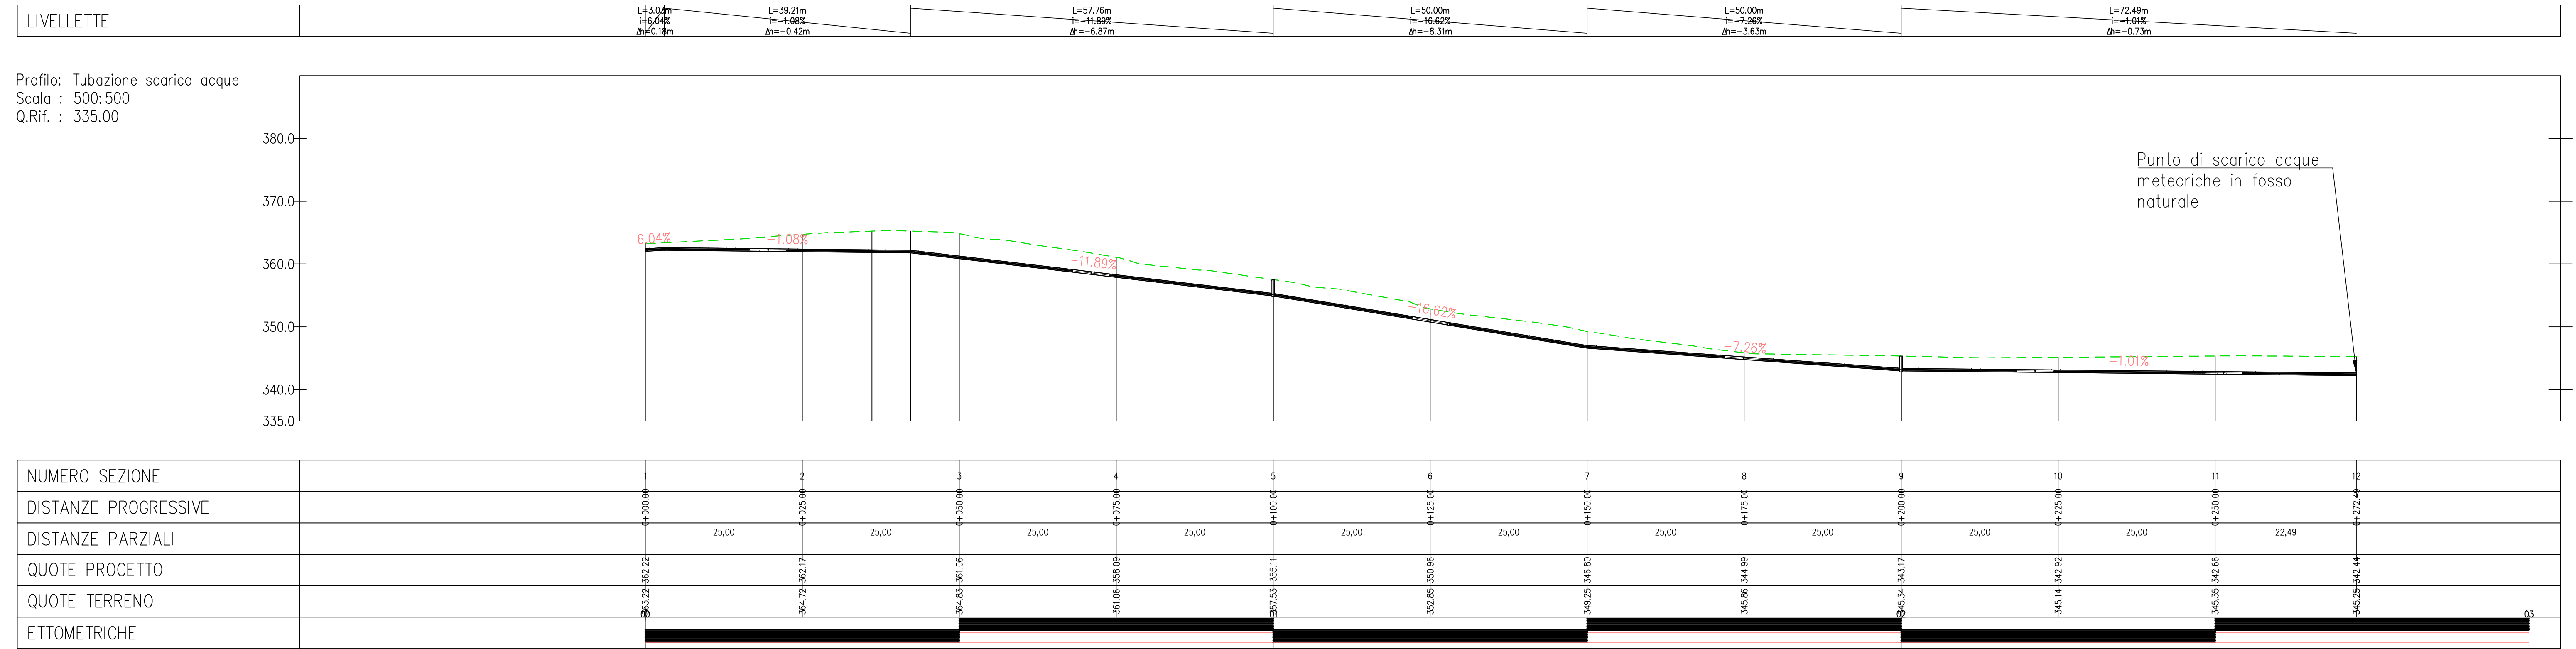

STRALCIO PLANIMETRICO
(SCALA 1 : 500)

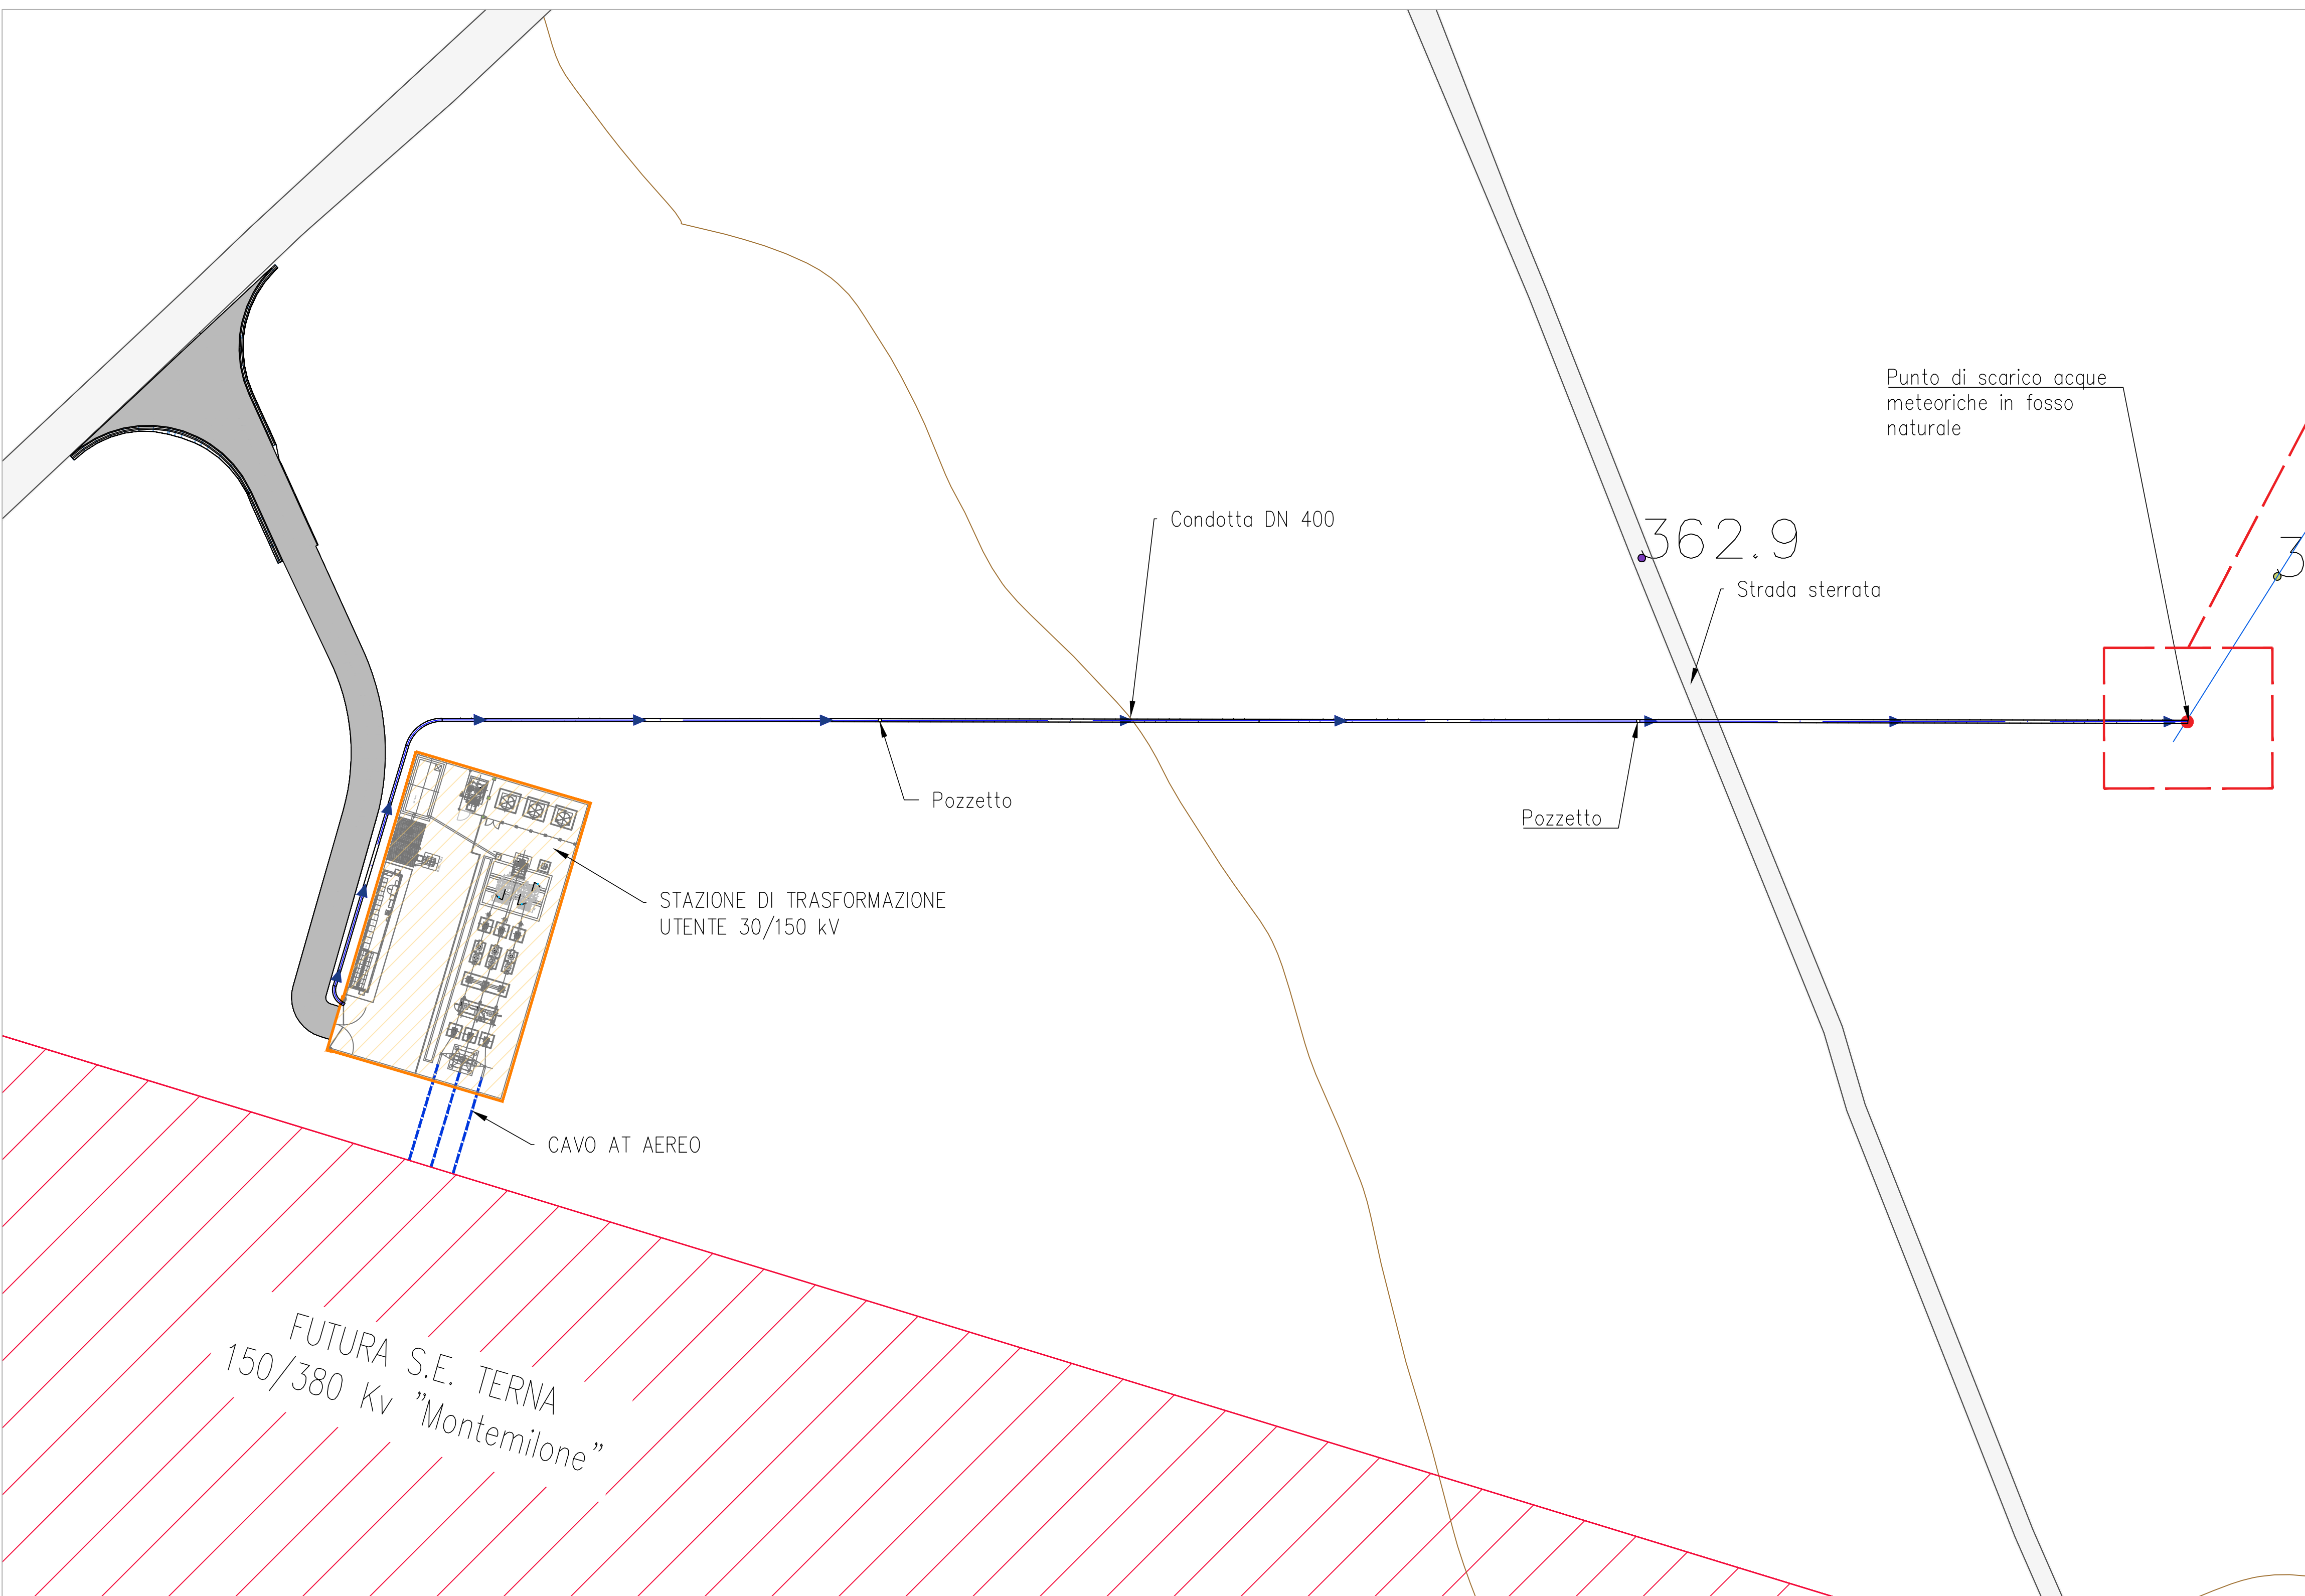

DETTAGLIO SCARICO ACQUE IN FOSCO NATURALE

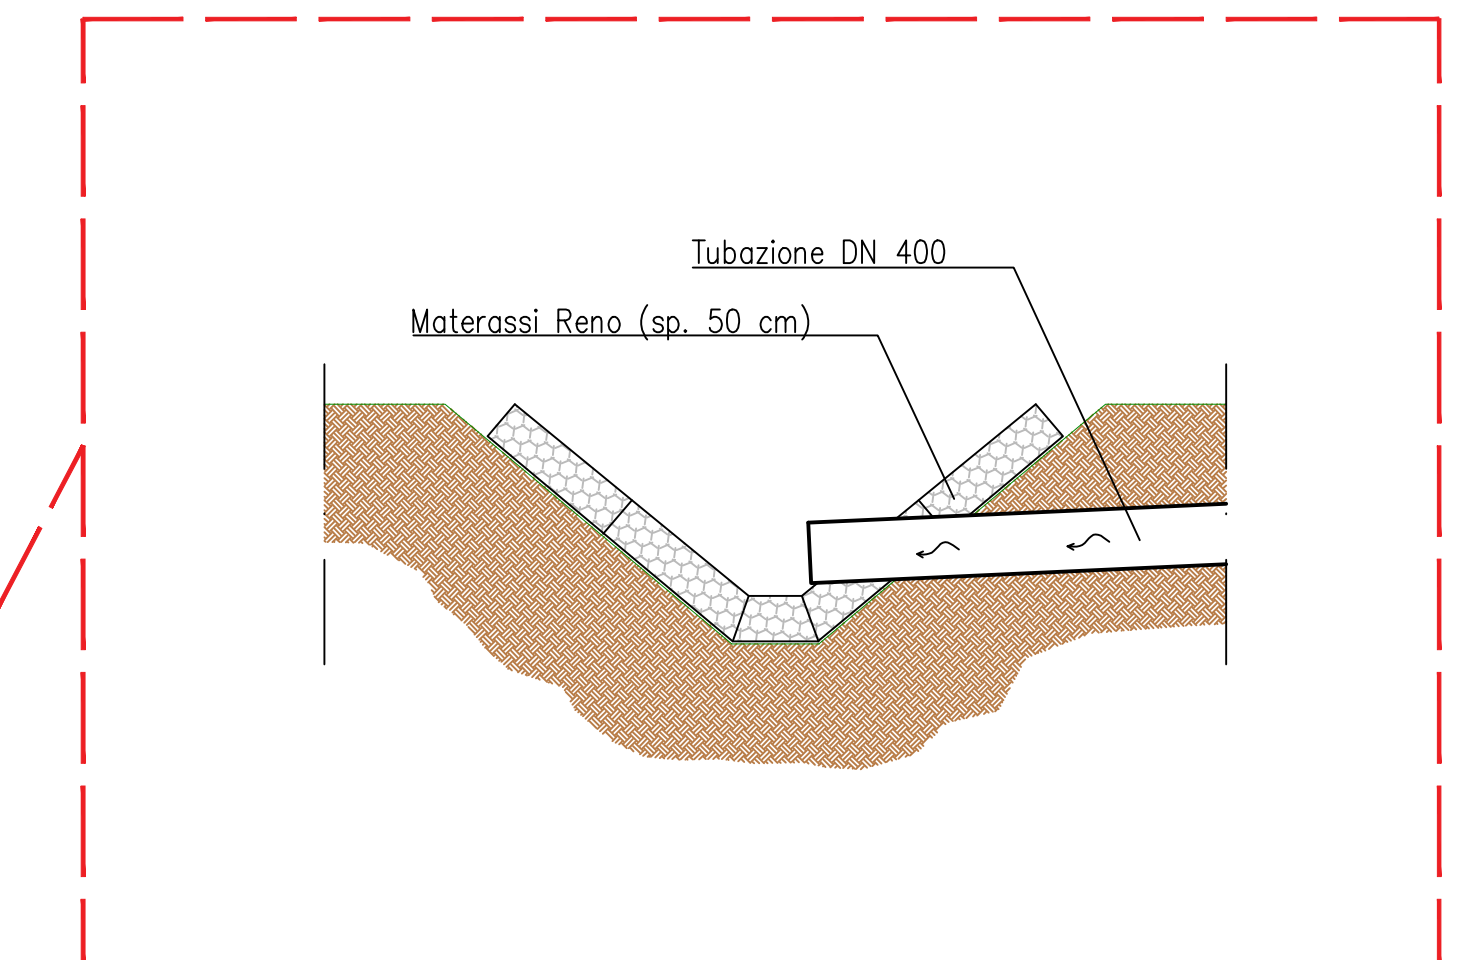

REGIONE BASILICATA
PROVINCIA DI POTENZA
COMUNI DI VENOSA E MONTEMILONE

AUTORIZZAZIONE UNICA EX. D. LGS. 387/03

**Progetto Definitivo
Parco Eolico "Tre mani"**

TITOLO ELABORATO		CODICE ELABORATO			
COMMESSA	FASE	ELABORATO	REV.		
A.16.b.9.4.1 - Planimetria tubazione di scarico acque di piazzale SE Utente	B	T19	A		


Scala: varie

DATA	DESCRIZIONE	REDATTO	VERIFICATO	APPROVATO
Agosto 2020	Primo emissione	MCP	FMD	GIS

GR VALUE
GR VALUE DEVELOPMENT S.r.l.
C.so Venezia, 37 - 20121 Milano
Tel: +39 02 50043159
www.grvalue.com - grvalue@pec.it

F4 ingegneria srl
Via Di Giura - Centro Direzionale, 85100 Potenza
Tel: +39 0971 1344297 - Fax: +39 0971 155452
www.f4ingegneria.it - f4ingegneria@pec.it

Il Direttore Tecnico
(ing. GIOVANNI DI SANTO)

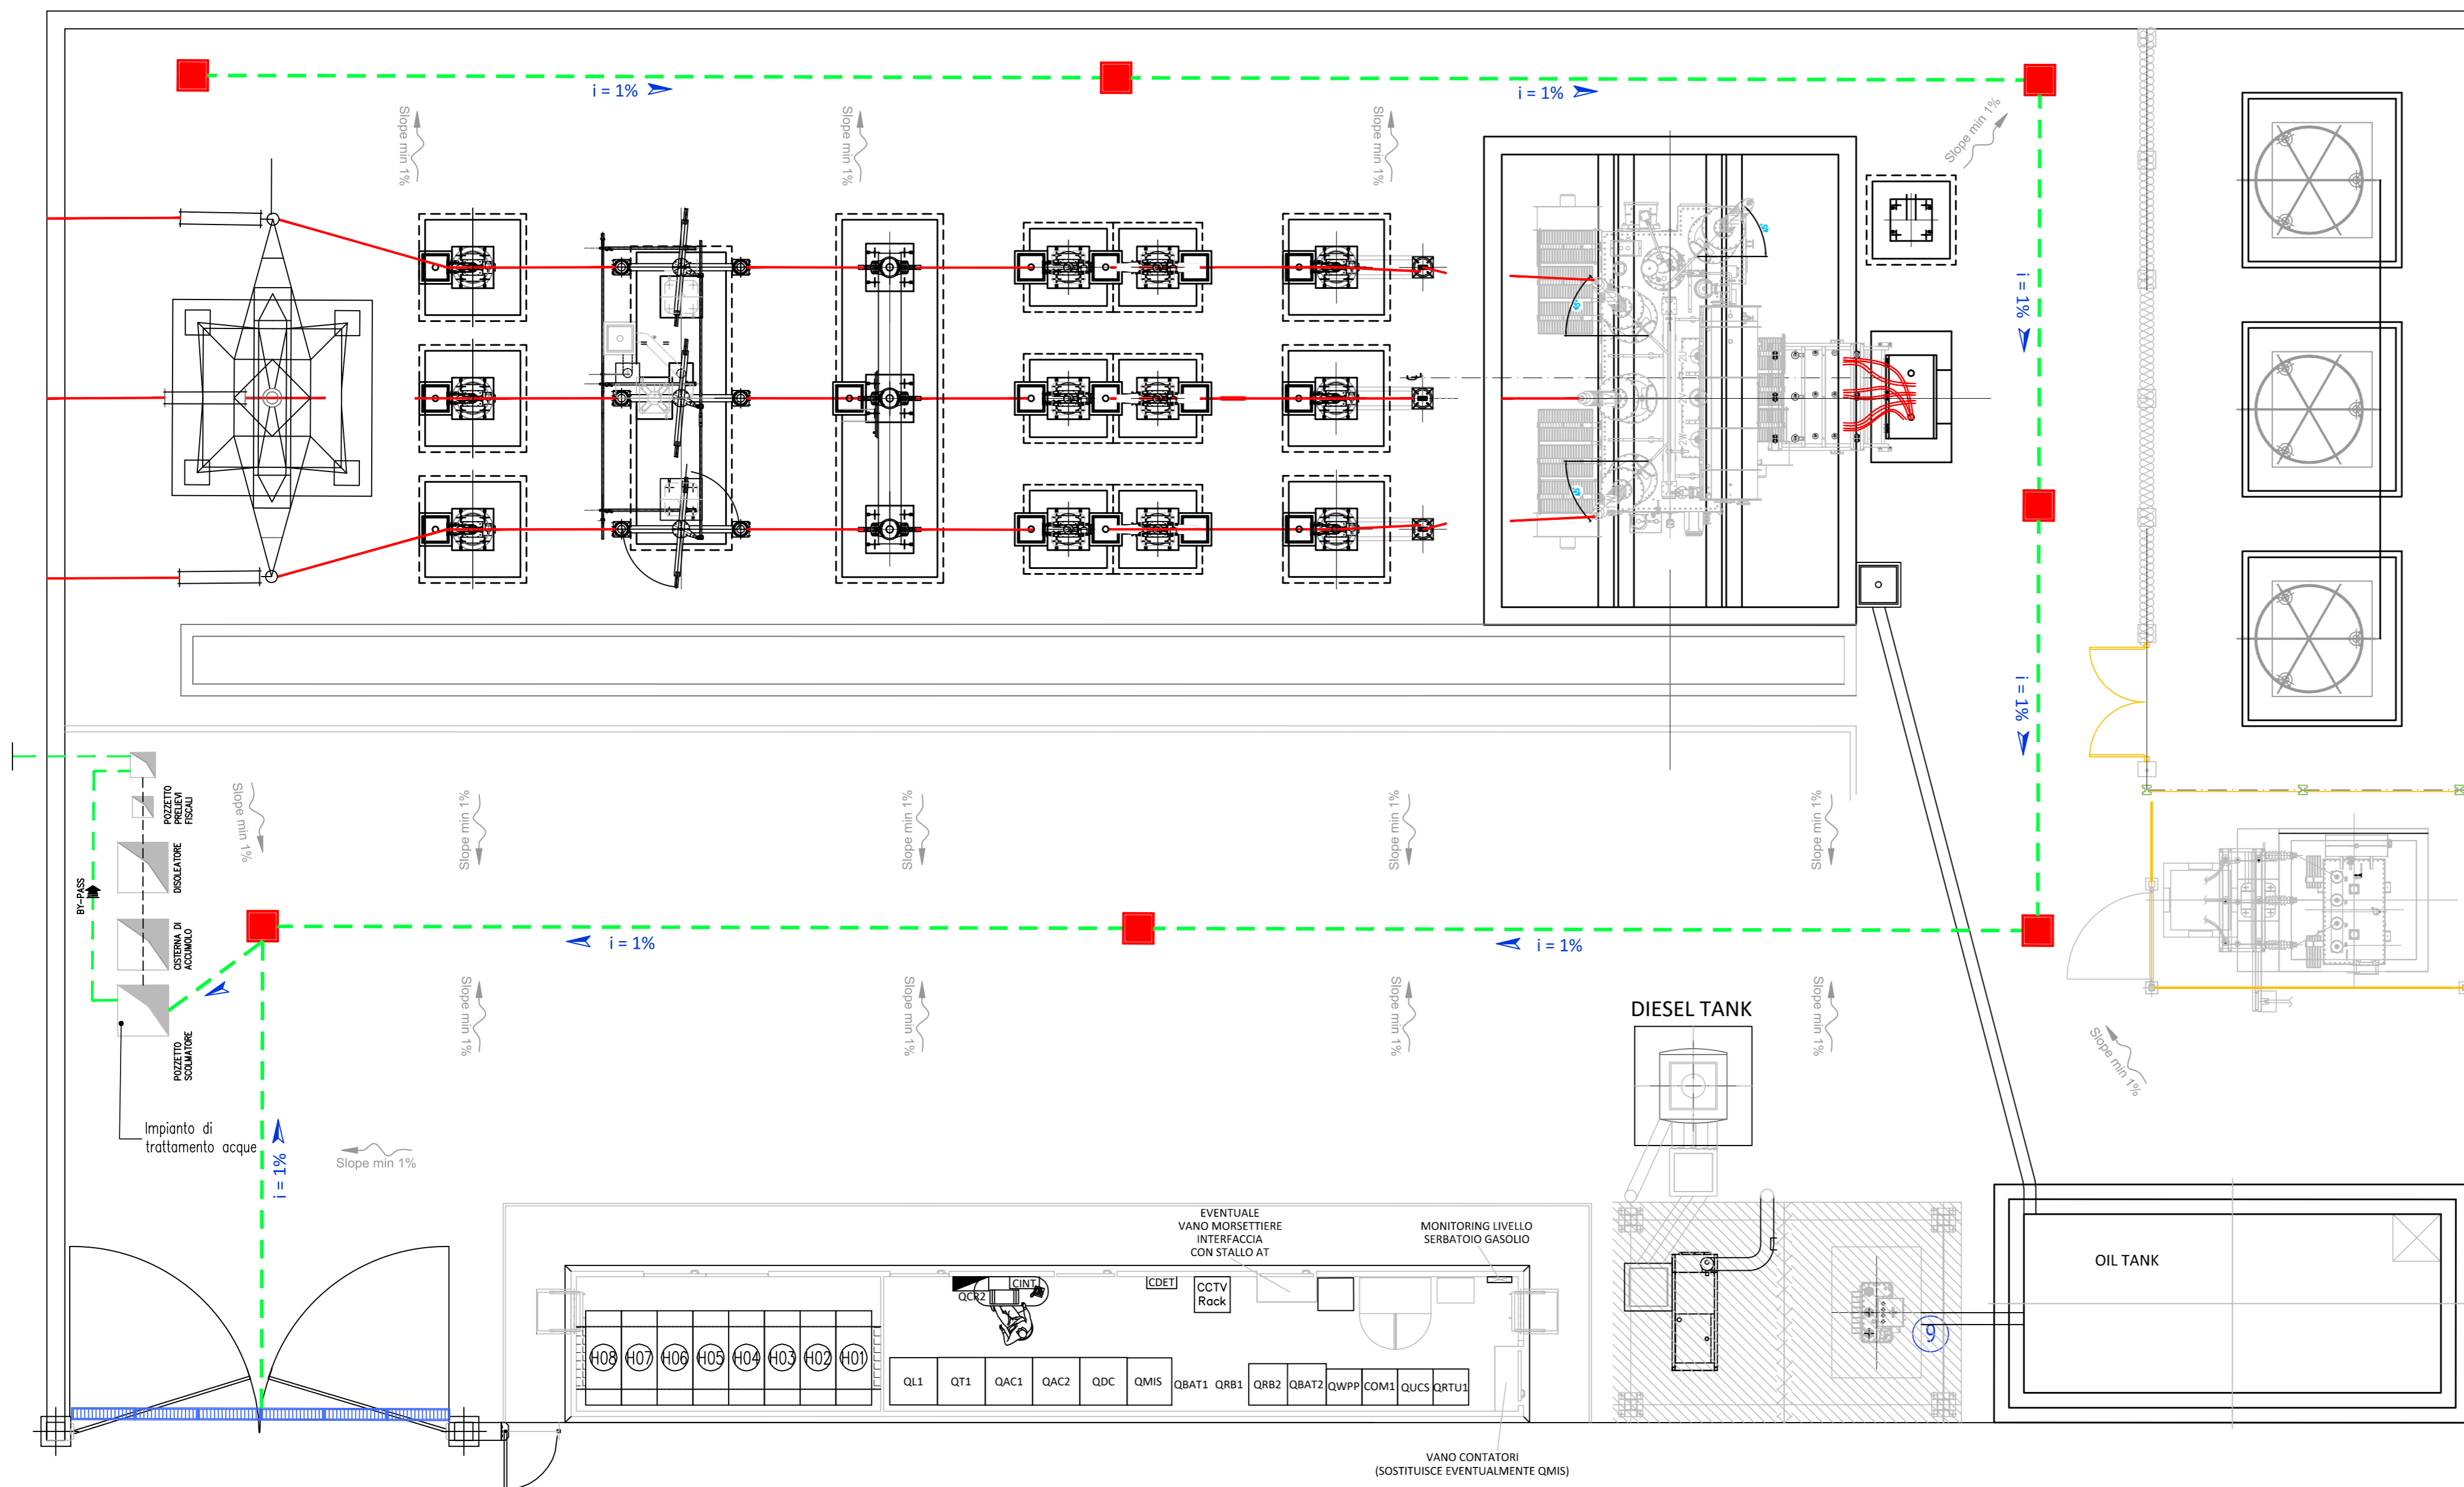

LEGENDA

- Pozzetto prefabbricato
- Tubazione in PVC
- ▬▬▬▬▬▬ Canaletta carrabile in griglia

Particolare pozzetto prefabbricato
(SCALA 1 : 10)

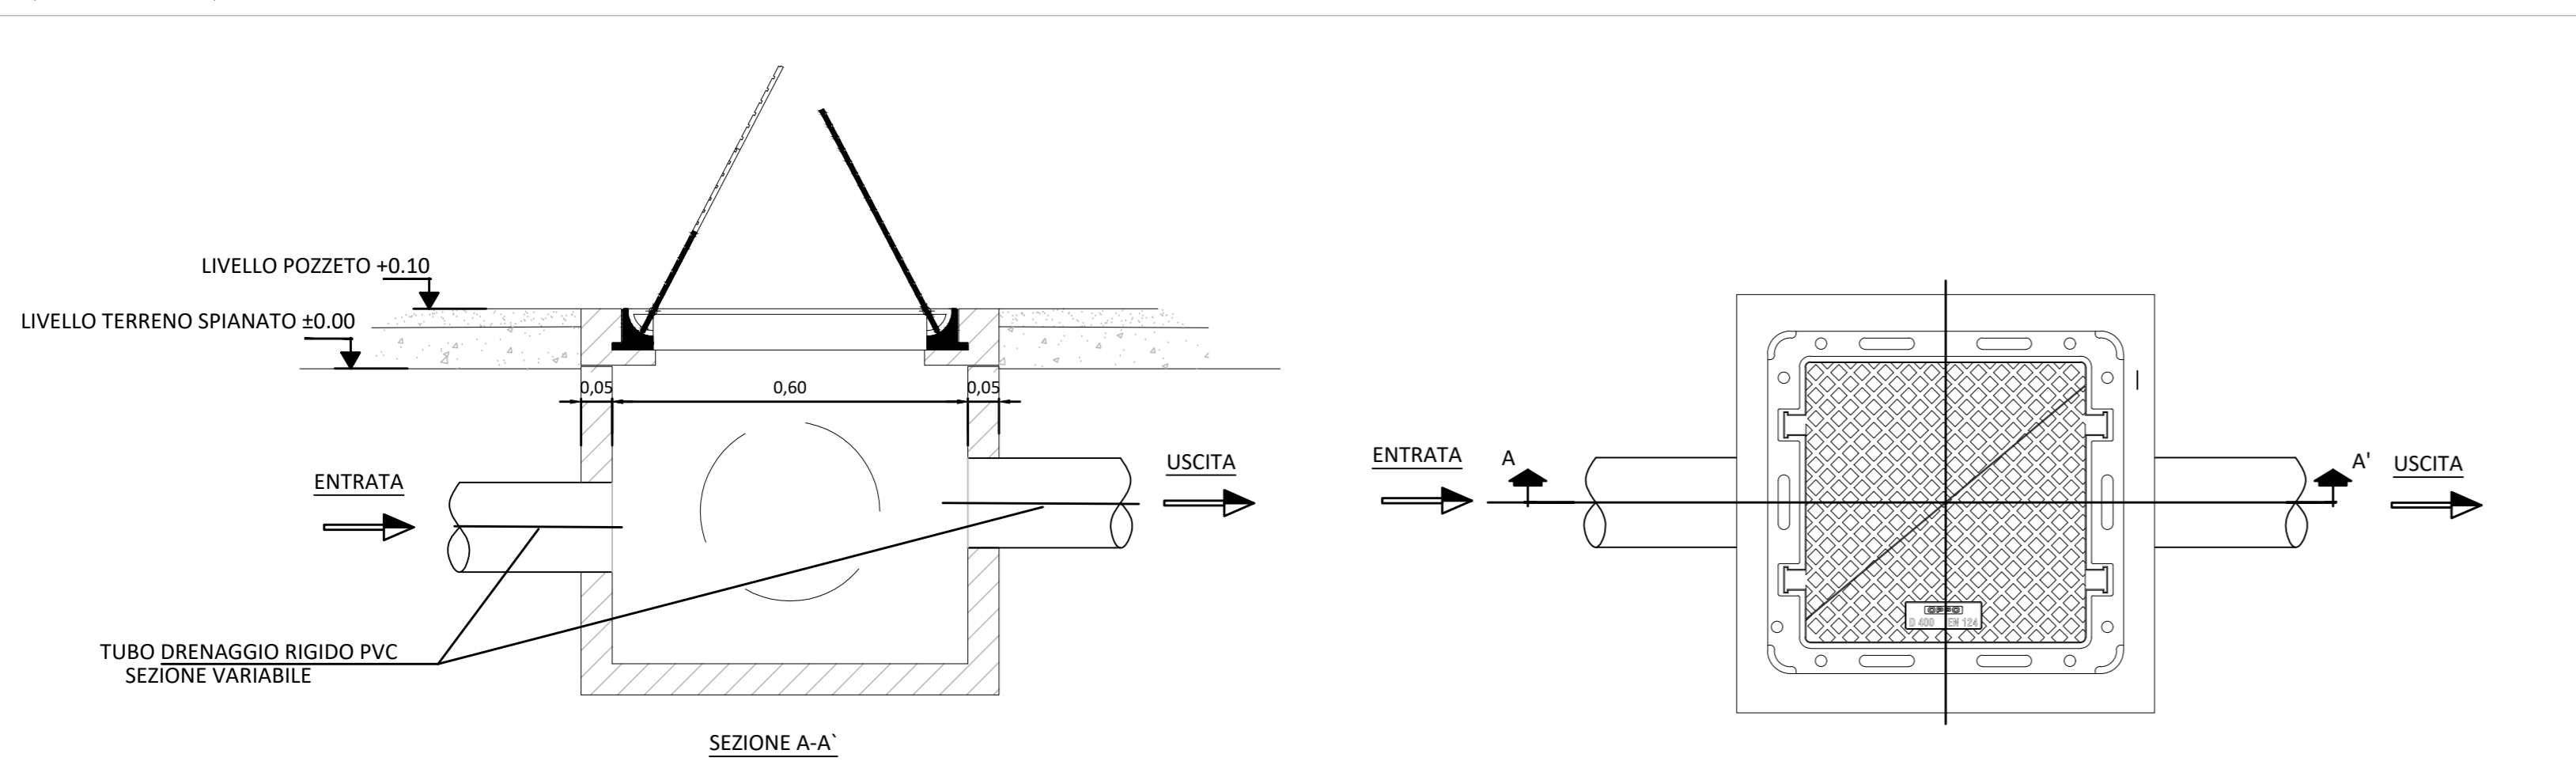


Immagine tipo canaletta con griglia



REGIONE BASILICATA
PROVINCIA DI POTENZA
COMUNI DI VENOSA E MONTEMILONE

**AUTORIZZAZIONE UNICA EX. D. LGS.
387/03**

**Progetto Definitivo
Parco Eolico "Tre mani"**

Titolo elaborato		Codice elaborato			
		COMMESSA	FASE	ELABORATO	REV.
		F0359	B	T19	A

Riproduttore e consegna a terzi solo dietro specifica autorizzazione.

Scala	
	varie

DATA	DESCRIZIONE	REDATTO	VERIFICATO	APPROVATO
Agosto 2020	Prima emissione	MGP	FMO	GDS

Proponente

GR VALUE DEVELOPMENT S.r.l.
C.so Venezia, 37 - 20121 Milano
Tel: +39 02 50043159
www.grvalue.com - grvalue@pec.it

Progettazione

F4 ingegneria srl
Via Di Giura - Centro Direzionale, 85100 Potenza
Tel: +39 0971 1944797 - Fax: +39 0971 55452
www.f4ingegneria.it - f4ingegneria@pec.it

Il Direttore Tecnico:
(Ing. Giovanni Di SANTO)

Società certificata secondo la norma UNI-EN ISO 9001:2015 per l'erogazione di servizi di ingegneria nei settori: civile, idraulica, acustica, energia, ambiente (settore IAF: 34).