



SEZIONI TIPO VIABILITA'

(SCALA 1 : 25)

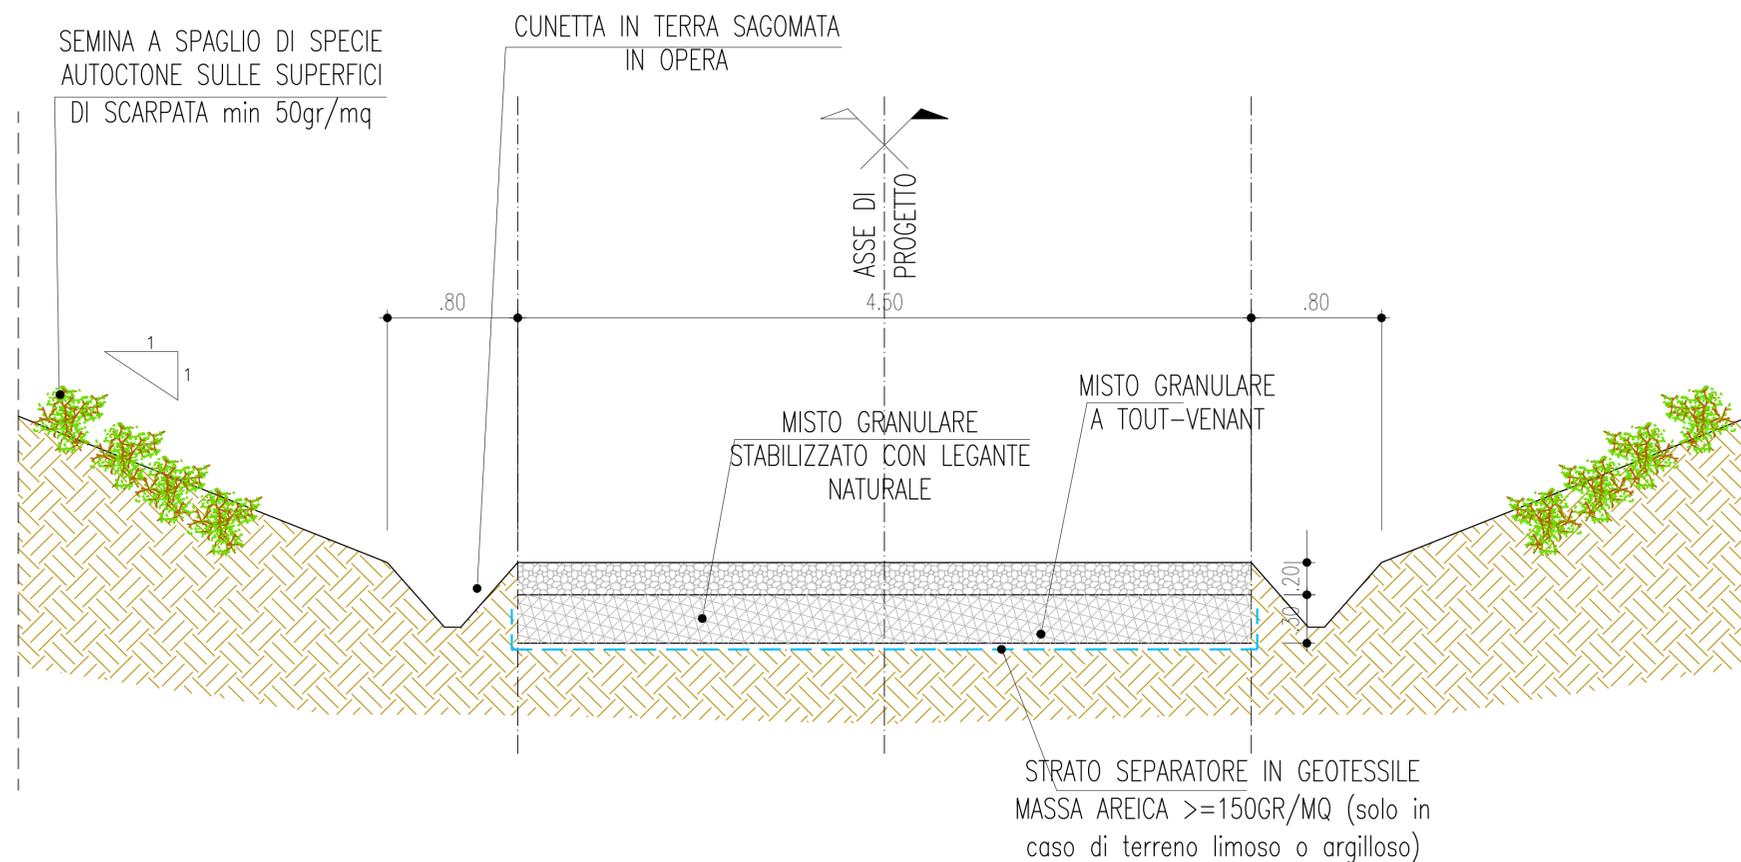

REGIONE BASILICATA
PROVINCIA DI POTENZA
COMUNI DI VENOSA E MONTEMILONE

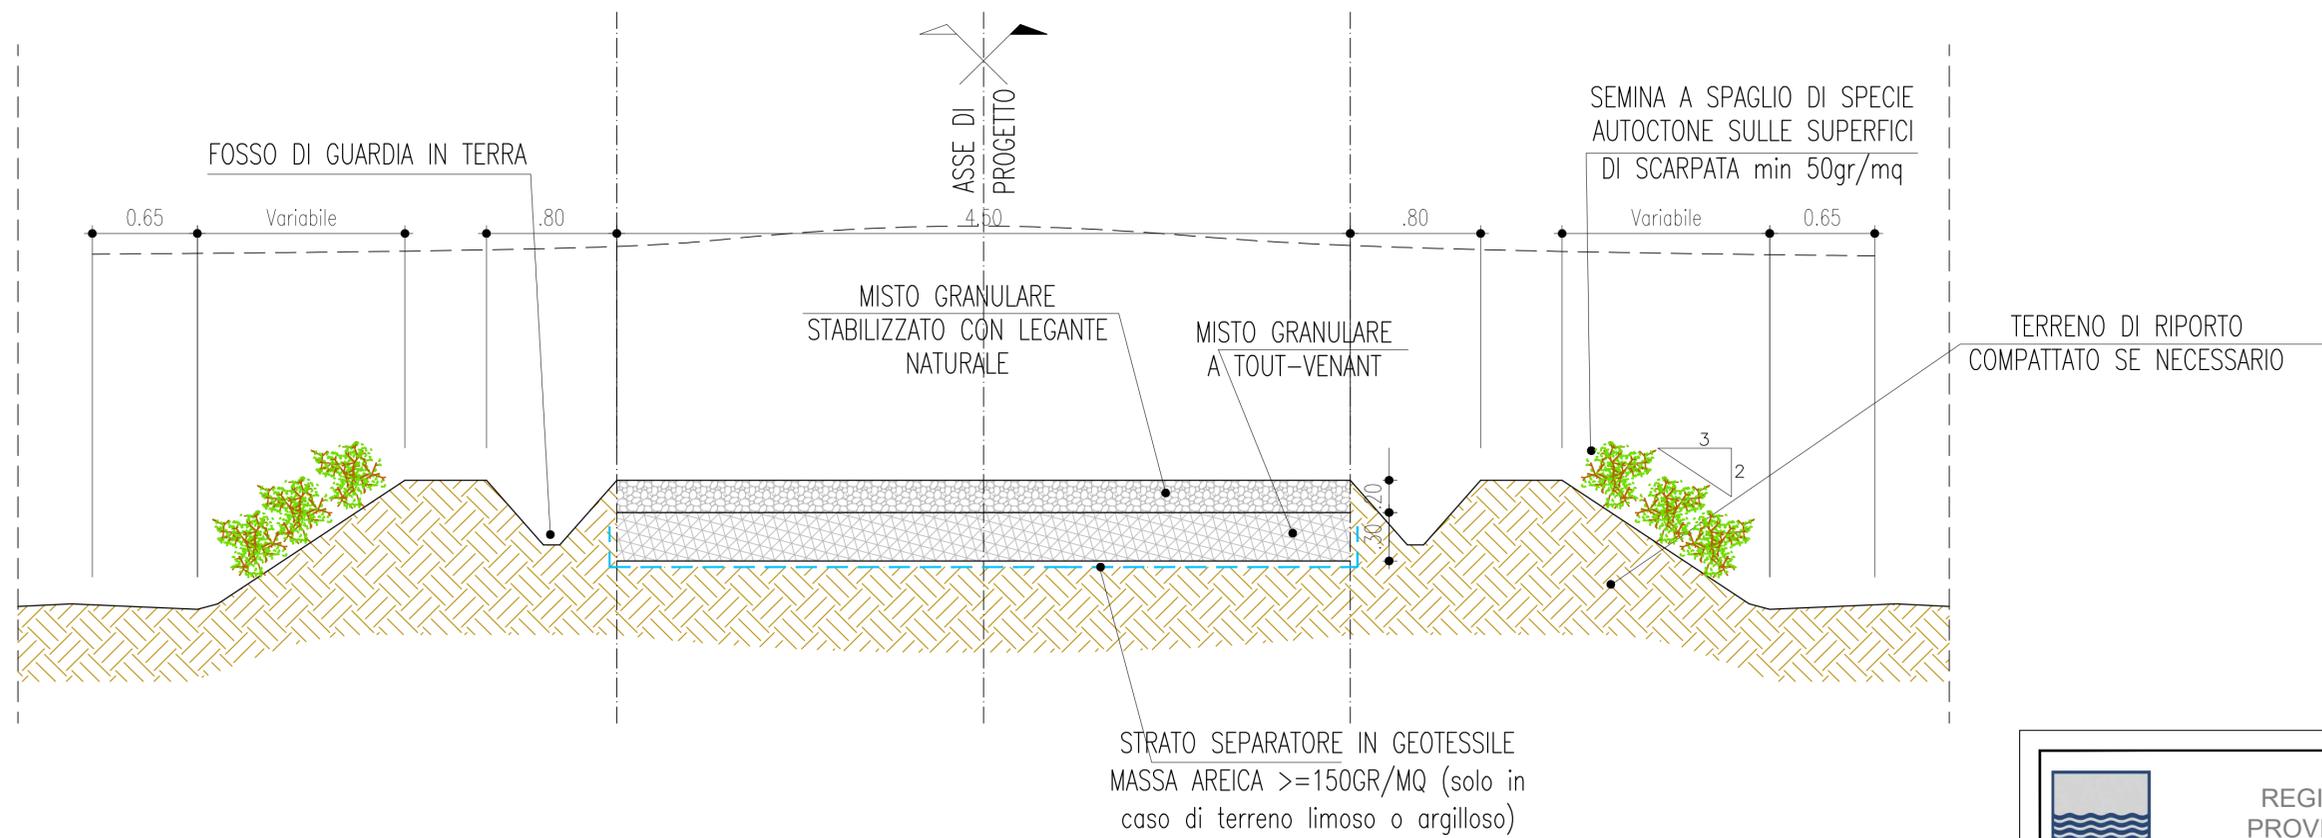

AUTORIZZAZIONE UNICA EX. D. LGS.
387/03

Progetto Definitivo
Parco Eolico "Tre mani"

Titolo elaborato

A.16.d.3 - Sezioni tipo stradali

Codice elaborato

COMMESSA	FASE	ELABORATO	REV.
F0359	B	T21	A

Riproduzione o consegna a terzi solo dietro specifica autorizzazione.

Scala

1:25

DATA	DESCRIZIONE	REDATTO	VERIFICATO	APPROVATO
Agosto 2020	prima emissione	LDC	FMO	GDS

Proponente



GR VALUE DEVELOPMENT S.r.l.
C.so Venezia, 37 - 20121 Milano
Tel: +39 02 50043159
www.grvalue.com - grvaluedevelopment@pec.it

Progettazione



F4 ingegneria srl
Via Di Giura - Centro Direzionale, 85100 Potenza
Tel: +39 0971 1944797 - Fax: +39 0971 55452
www.f4ingegneria.it - f4ingegneria@pec.it

Il Direttore Tecnico
(ing. Giovanni Di SANTO)

(Signature)



Società certificata secondo la norma UNI-EN ISO 9001:2015 per l'erogazione di servizi di ingegneria nei settori: civile, idraulica, acustica, energia, ambiente (settore IAF: 34).

