SEZIONI TRASVERSALI (AB13 - AB24) - TRATTO AB

Scala 1-200

AB13

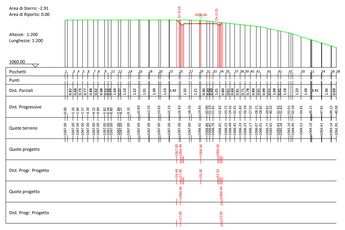

AB17

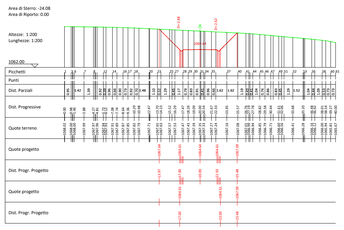

AB14

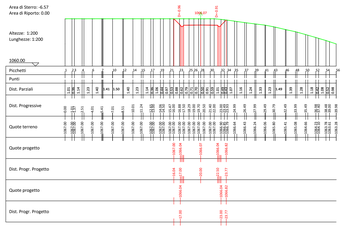

AB18

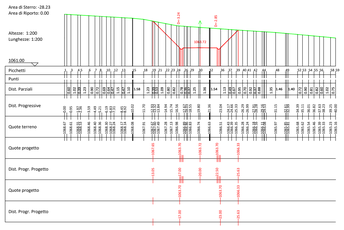

AB15

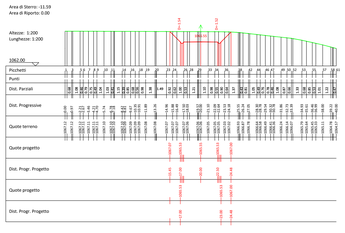

AB19

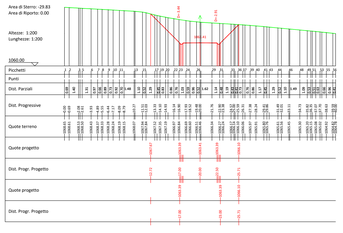

AB21

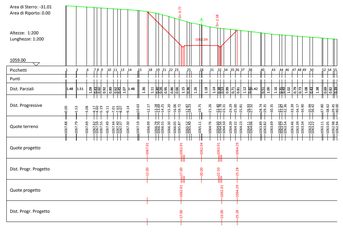

AB23

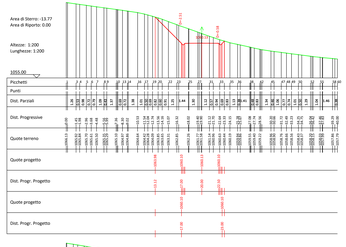

AB16

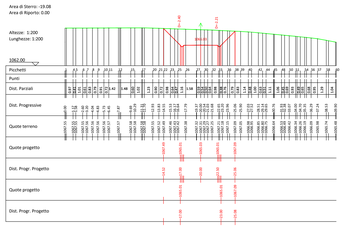

AB20

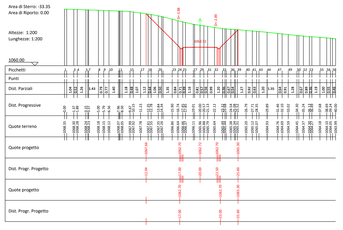

AB22

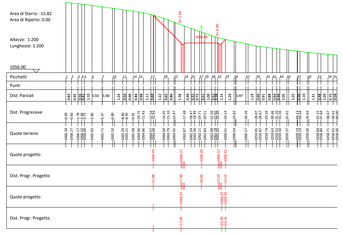

AB24

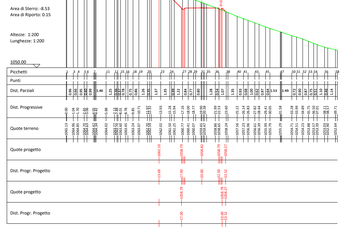

PROFILO LONGITUDINALE - PISTA_TRATTO AB

Scala 1-500

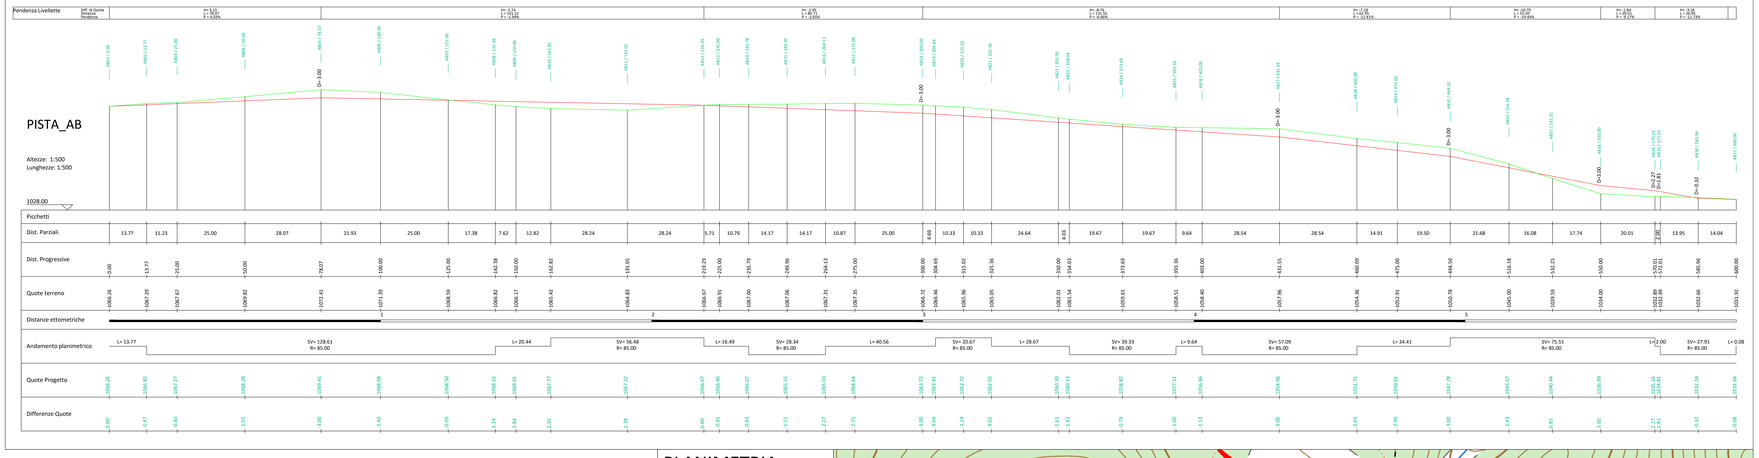

PLANIMETRIA

Scala 1:1000

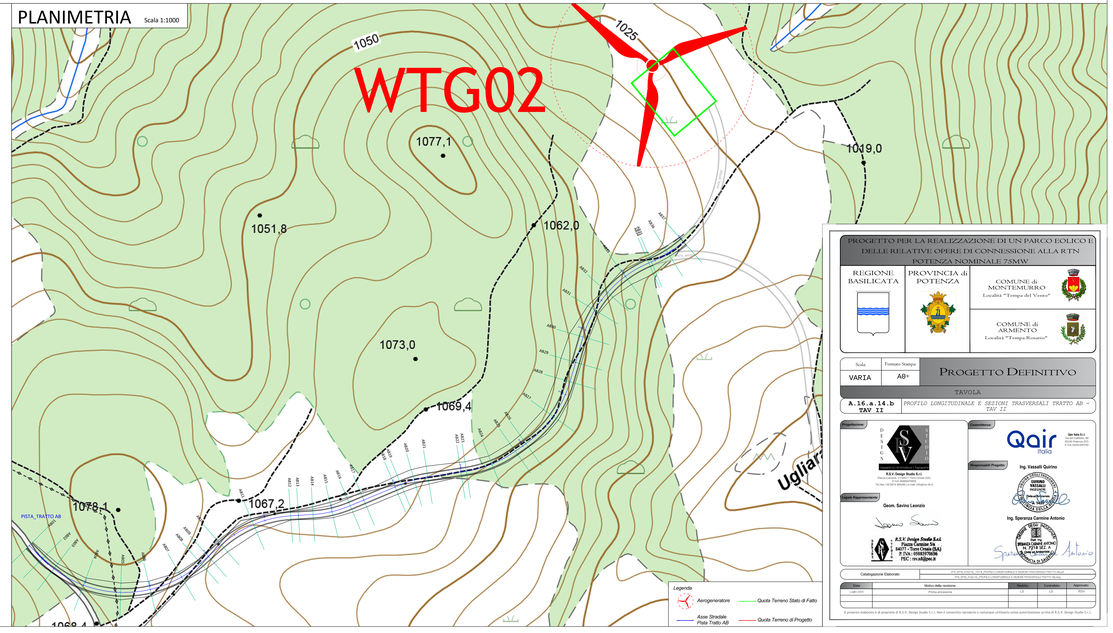

PROGETTO PER LA REALIZZAZIONE DI UN PARCO EOLICO E DELLE RELATIVE OPERE DI CONNESSIONE ALLA RTN POTENZA NOMINALE 75MW

REGIONE BASILICATA

PROVINCIA di POTENZA

COMUNE di MONTEMURRO
Località "Tempa del Vento"

COMUNE di ARMENTO
Località "Tempa Rosario"

Scala: VARIA | Formato Stampa: A0+

PROGETTO DEFINITIVO

TAVOLA

A.16.a.14.b
TAV. 11

PROFILO LONGITUDINALE E SEZIONI TRASVERSALI TRATTO AB - TAV 11

Progettazione: S.V. Design Studio S.r.l.

Direttore Tecnico: Geom. Savino Leonzio

Consulenza: Qair Italia S.r.l.

Responsabile Progetto: Ing. Vassalli Quirino

Responsabile Sicurezza: Ing. Speranza Carmine Antonio

Coordinazione Elaborati

Codice elaborato	Nome file	Scala	Formato
A16.a.14.b_TAV.11.dwg	PROFILO LONGITUDINALE E SEZIONI TRASVERSALI TRATTO AB - TAV 11	VARIA	A0+

Rev.	Data	Motivo della revisione	Redatto	Verificato	Approvato
00	Giugno 2021	Prima emissione	S.V.	S.V.	Prot.

Il presente elaborato è di proprietà di S.V. Design Studio S.r.l. Non è consentito riprodurlo o comunque utilizzarlo senza autorizzazione scritta di S.V. Design Studio S.r.l.