SEZIONI TRASVERSALI (AB01 - AB12) - TRATTO AB

Scala 1-200

AB01

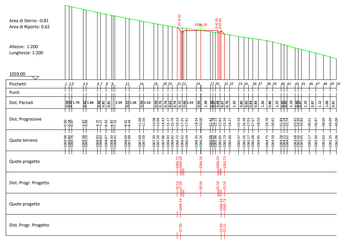

AB05

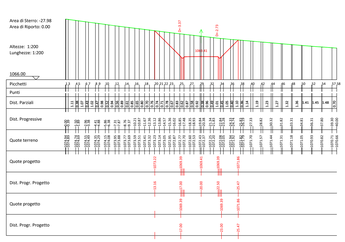

AB02

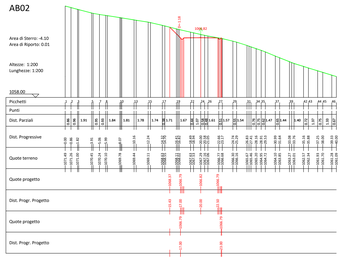

AB06

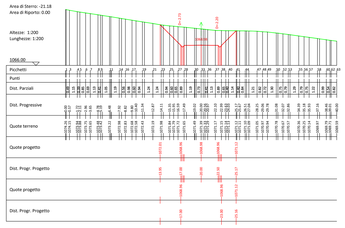

AB03

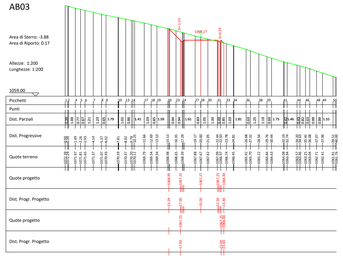

AB07

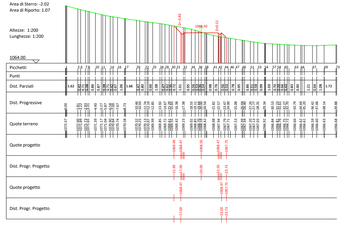

AB09

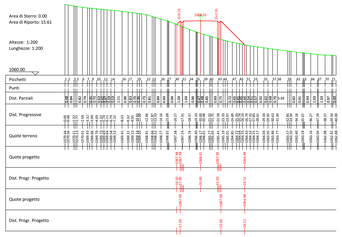

AB11

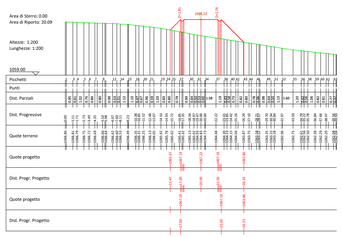

AB04

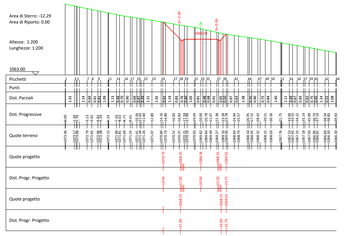

AB08

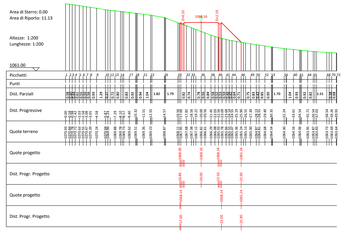

AB10

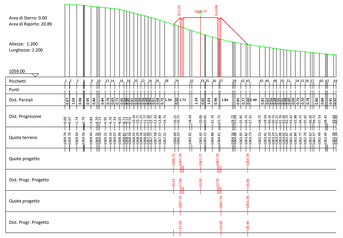

AB12

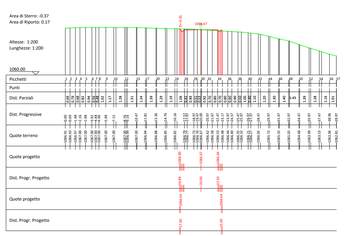

PROFILO LONGITUDINALE - PISTA_TRATTO AB

Scala 1-500

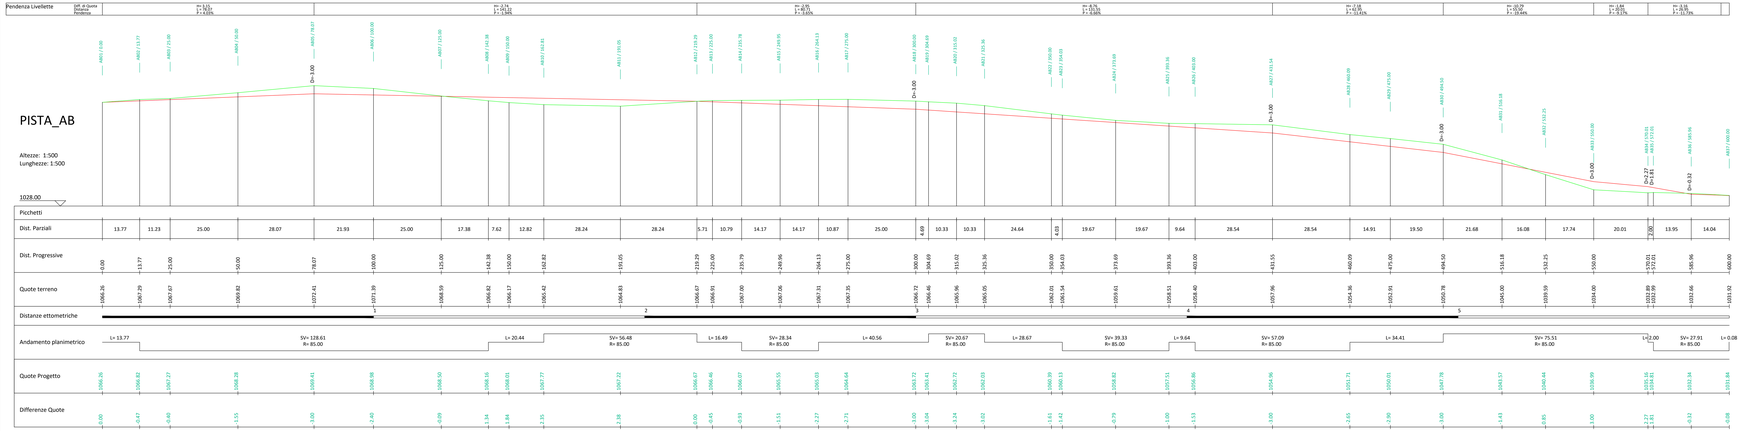

PLANIMETRIA

Scala 1:1000

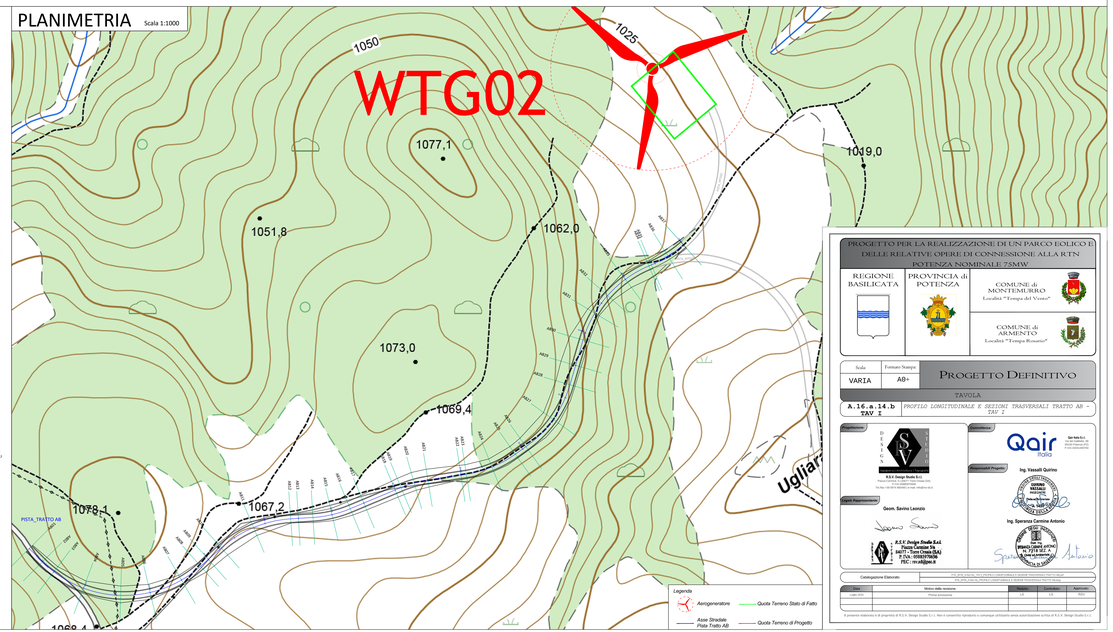

PROGETTO PER LA REALIZZAZIONE DI UN PARCO EOLICO E DELLE RELATIVE OPERE DI CONNESSIONE ALLA RTN POTENZA NOMINALE 75MW

REGIONE BASILICATA

PROVINCIA di POTENZA

COMUNE di MONTEMURRO
Località "Tempa del Vento"

COMUNE di ARMENTO
Località "Tempa Rosario"

Scala	Formato Stampa	PROGETTO DEFINITIVO
VARIA	A0+	

TAVOLA

A.16.a.14.b TAV. E — PROFILO LONGITUDINALE E SEZIONI TRASVERSALI TRATTO AB







Codice elab.	Motivo della revisione	Data	Verificato	Approvato
Codice elaborato	Prima emissione	12-23	RSV	RSV

Il presente elaborato è di proprietà di R.S.V. Design Studio S.r.l. Non è consentito riprodurlo o comunque utilizzarlo senza autorizzazione da R.S.V. Design Studio S.r.l.