SEZIONI TRASVERSALI (BC18-BC34) - TRATTO BC

Scala 1-200

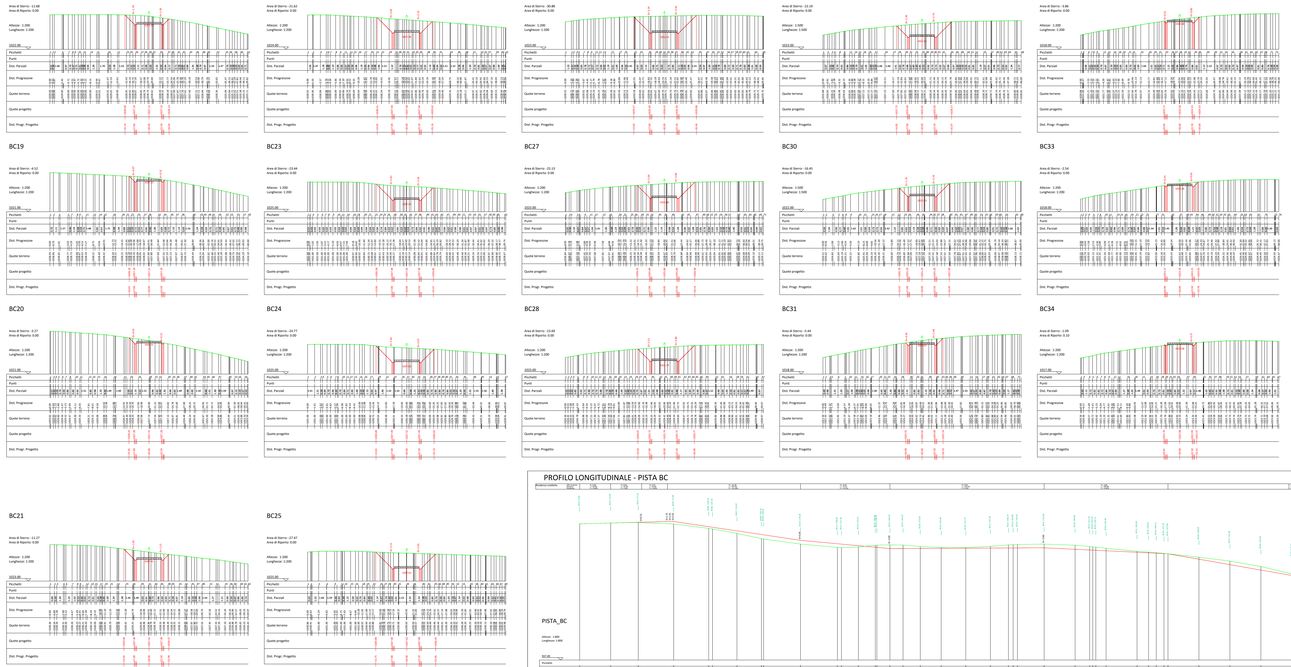

PROFILO LONGITUDINALE - PISTA BC

Scala 1-800

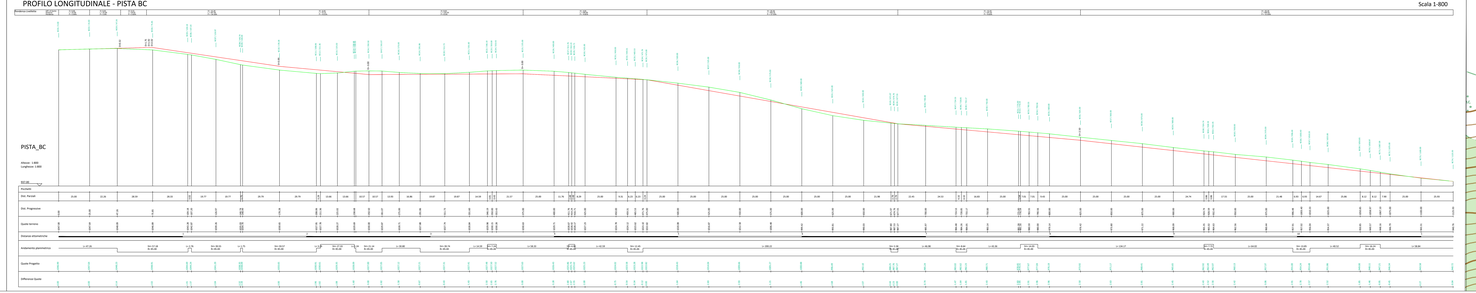

PLANIMETRIA

Scala 1:1000

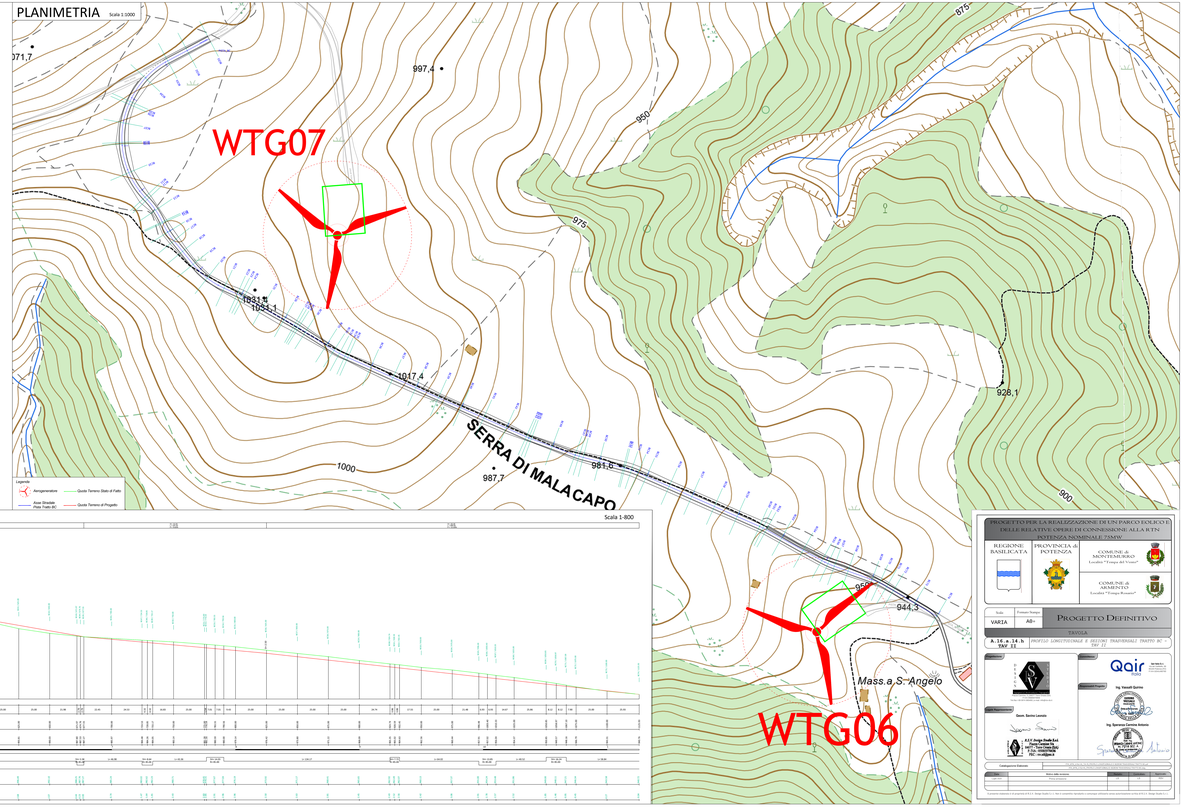



Scala: VARIA — Formato Stampa: A0+

PROGETTO DEFINITIVO

TAVOLA

A.14.a.14.b.TAV.11 — PROFILO LONGITUDINALE E SEZIONI TRASVERSALI (TRATTO BC - TAV.11)





Codice Elaborato	Data	Revisione n.	Descrizione revisione	Redatto	Verificato	Approvato
			Prima emissione			

