SEZIONI TRASVERSALI (H31 - H38) - PISTA_WTG08

Scala 1:200

H31

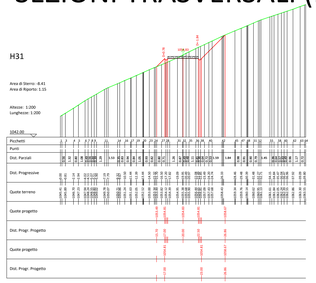

H34

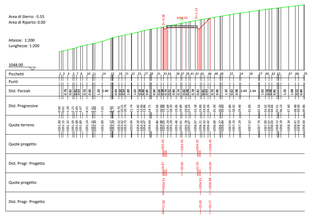

H32

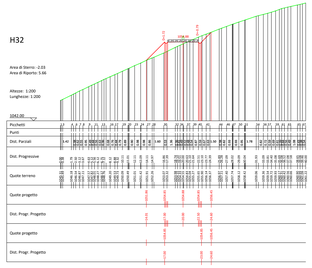

H35

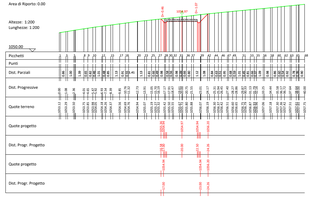

H37

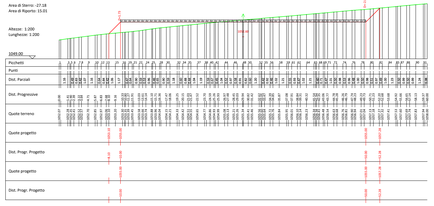

H33

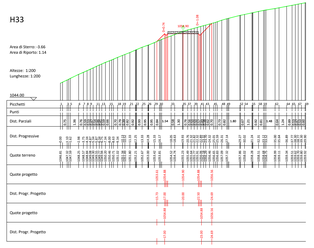

H36

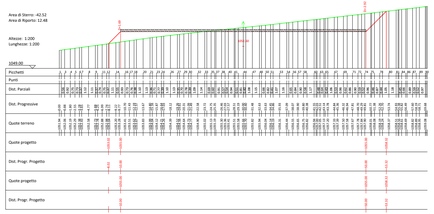

H38

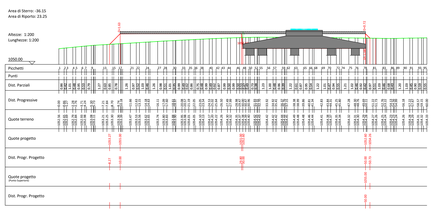

PROFILO LONGITUDINALE - PISTA_WTG08

Scala 1:500

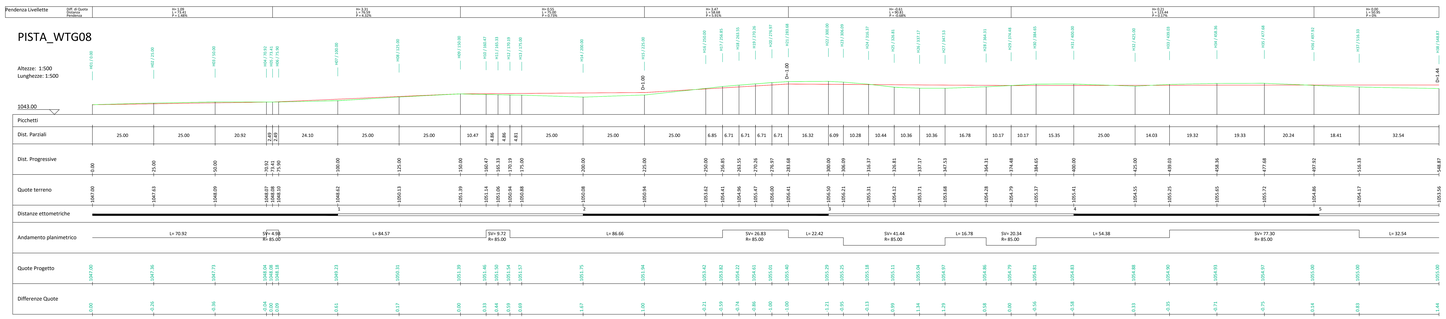

PLANIMETRIA

Scala 1:1000

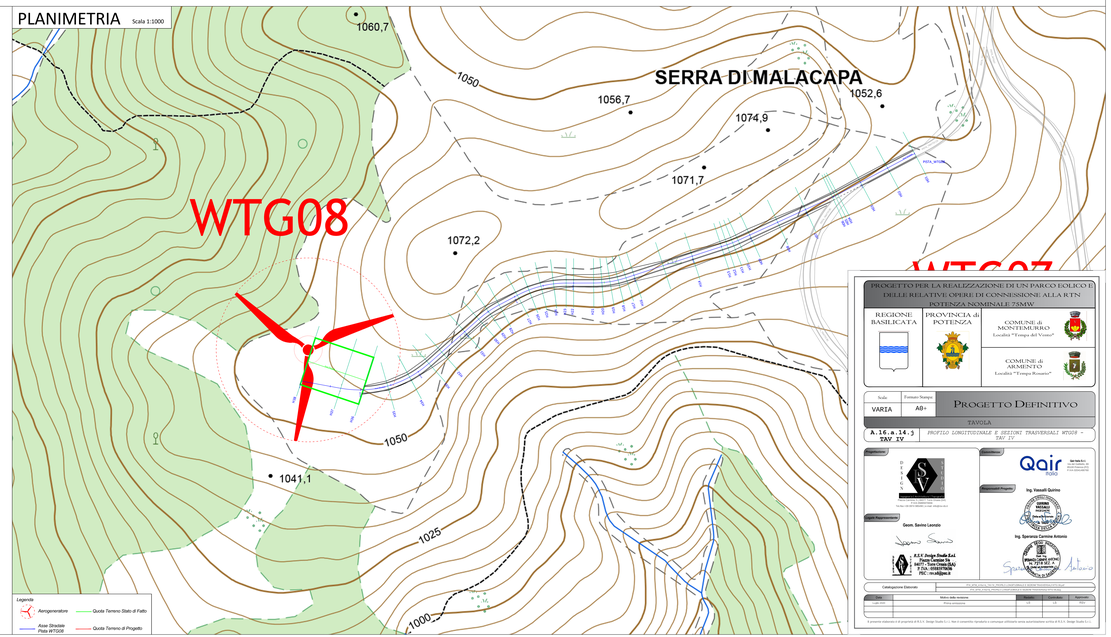

PROGETTO PER LA REALIZZAZIONE DI UN PARCO EOLICO E DELLE RELATIVE OPERE DI CONNESSIONE ALLA RTN
POTENZA NOMINALE 75MW

REGIONE BASILICATA

PROVINCIA di POTENZA

COMUNE di MONTEMURRO

COMUNE di ARMENTO

Scala	Formato Stampa
VARIA	A0+

PROGETTO DEFINITIVO

TAVOLA

A.16.a.14.5 TAV IV — *PROFILO LONGITUDINALE E SEZIONI TRASVERSALI WTG08 - TAV IV*

Proponente: Qair Italia Srl, Via Cola di Rienzo, 111 00192 Roma (RM), P.IVA 16946271009

Progettisti Esterni: Ing. Vassili Quinto

Ordine degli Ingegneri della Provincia di Lecce, Ingegnere Vassili Quinto, Sezione A, Settore Civile e Ambientale, Iscrizione n. 1374

Geom. Savino Leonzio

Ing. Speranza Carmine Antonio

Ordine degli Ingegneri della Provincia di Lecce, Ingegnere Speranza Carmine Antonio, Sezione A, Settore Civile e Ambientale, Iscrizione n. 2174

S.E.V. Design Studio S.r.l.
PEC: sev@pec.it

