SEZIONI TRASVERSALI (DE01-DE15) - TRATTO DE

Scala 1-200

DE01

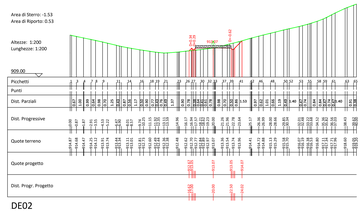

DE02

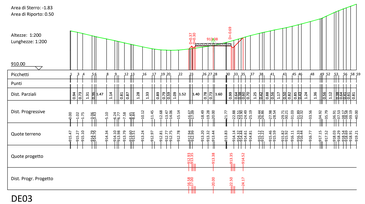

DE03

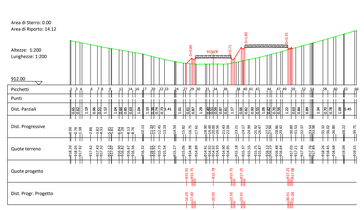

DE04

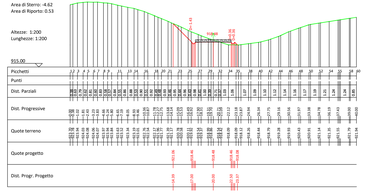

DE05

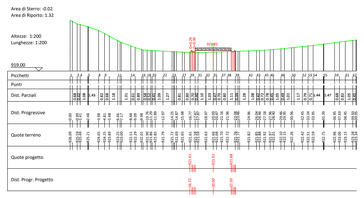

DE06

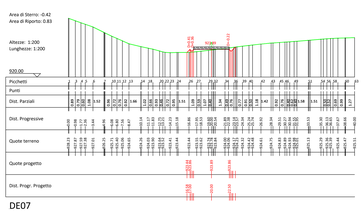

DE07

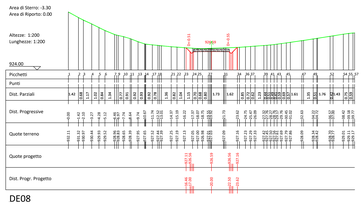

DE08

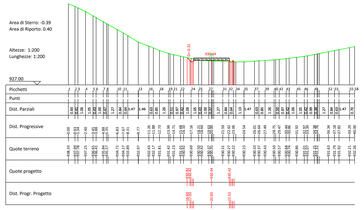

DE09

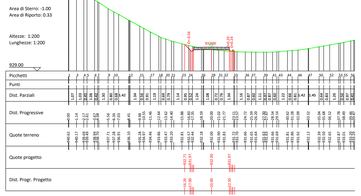

DE10

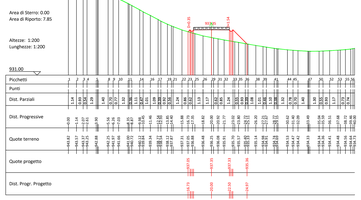

DE11

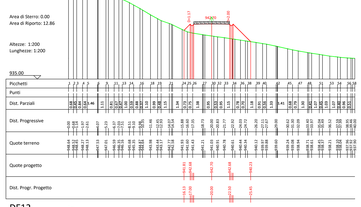

DE12

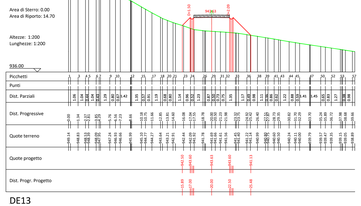

DE13

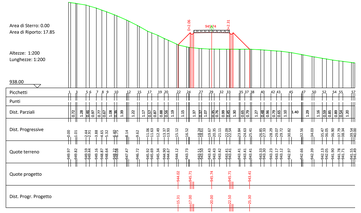

DE14

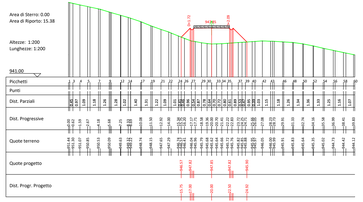

DE15

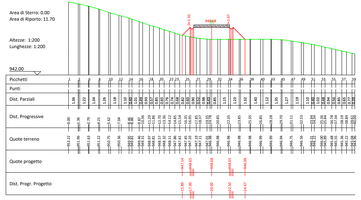

PROFILO LONGITUDINALE - PISTA TRATTO DE

Scala 1-600

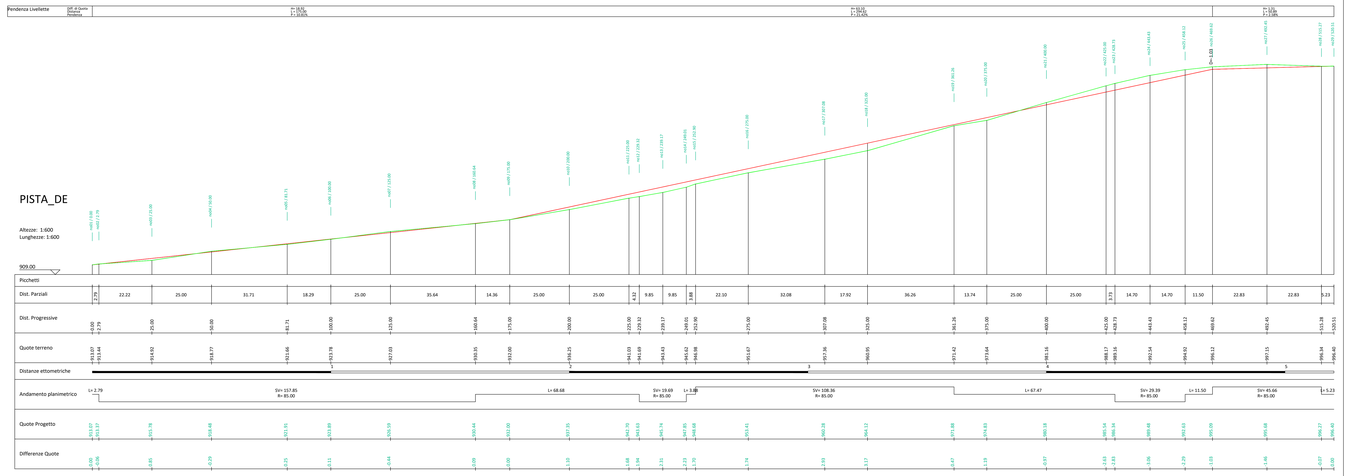

PLANIMETRIA

Scala 1:1000

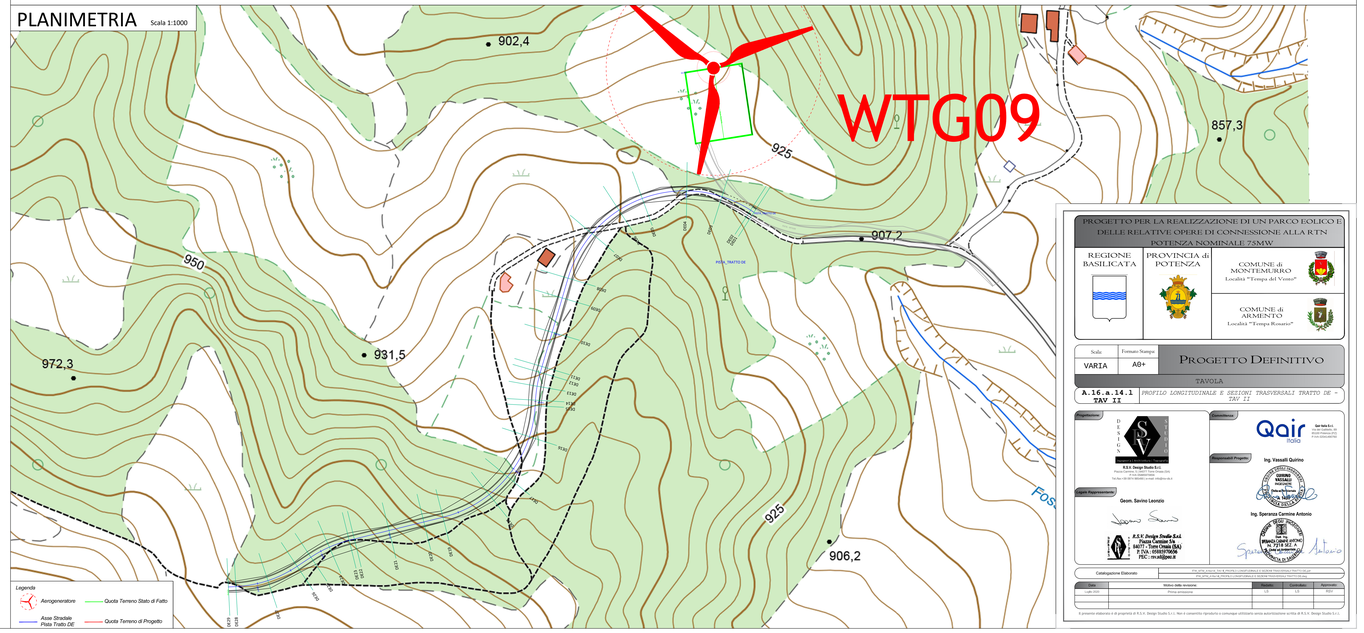

PROGETTO PER LA REALIZZAZIONE DI UN PARCO EOLICO E DELLE RELATIVE OPERE DI CONNESSIONE ALLA RTN POTENZA NOMINALE 75MW

REGIONE BASILICATA

PROVINCIA di POTENZA

Località "Tempa del Vento"

COMUNE di ARMENTO
Località "Tempa Rosanta"

Scala	Formato Stampa	Progetto Definitivo
VARIA	A0+	

TAVOLA

A.16.a.14.1 TAV II — *PROFILO LONGITUDINALE E SEZIONI TRASVERSALI TRATTO DE - TAV II*







Data	Motivo della revisione	Redatto	Controllato	Approvato

