SEZIONI TRASVERSALI (DE01-DE15) - TRATTO DE

Scala 1-200

DE01

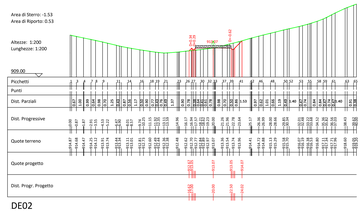

DE02

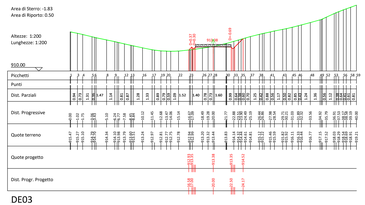

DE03

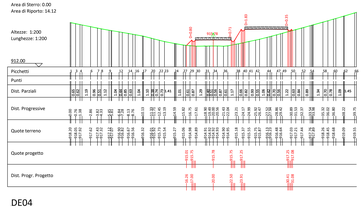

DE04

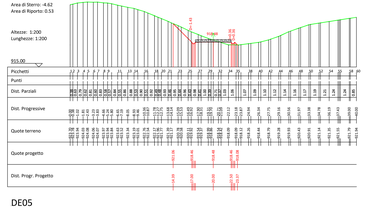

DE05

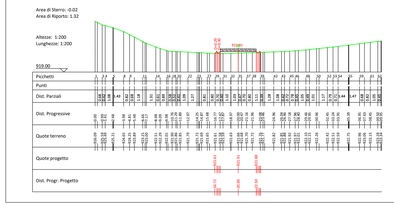

DE06

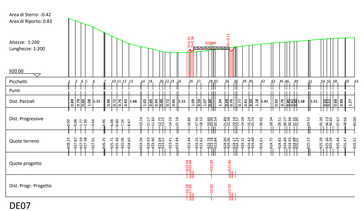

DE07

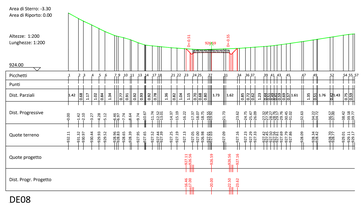

DE08

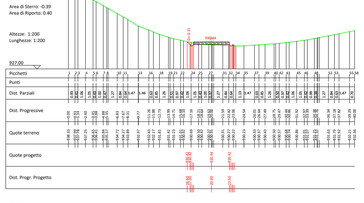

DE09

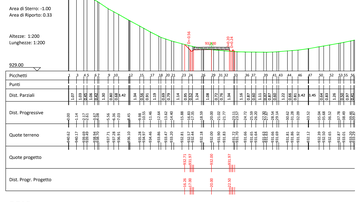

DE10

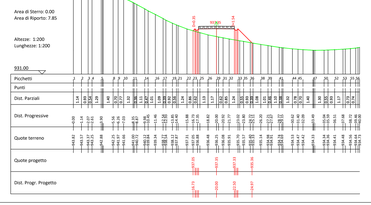

DE11

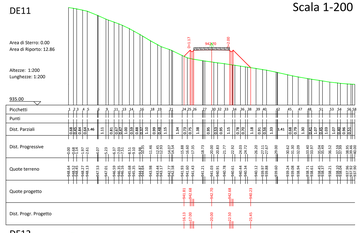

DE12

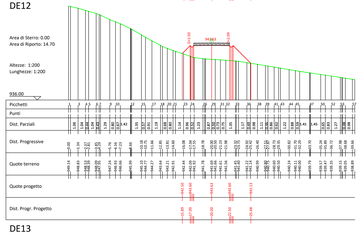

DE13

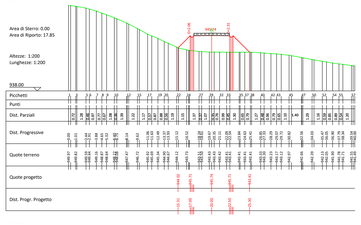

DE14

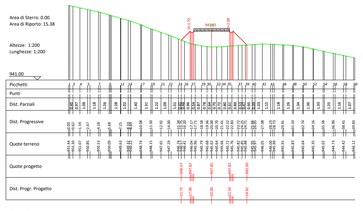

DE15

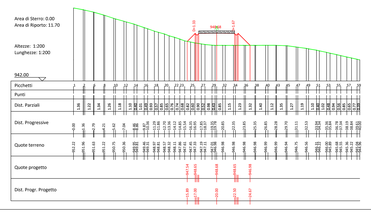

PROFILO LONGITUDINALE - PISTA TRATTO DE

Scala 1-600

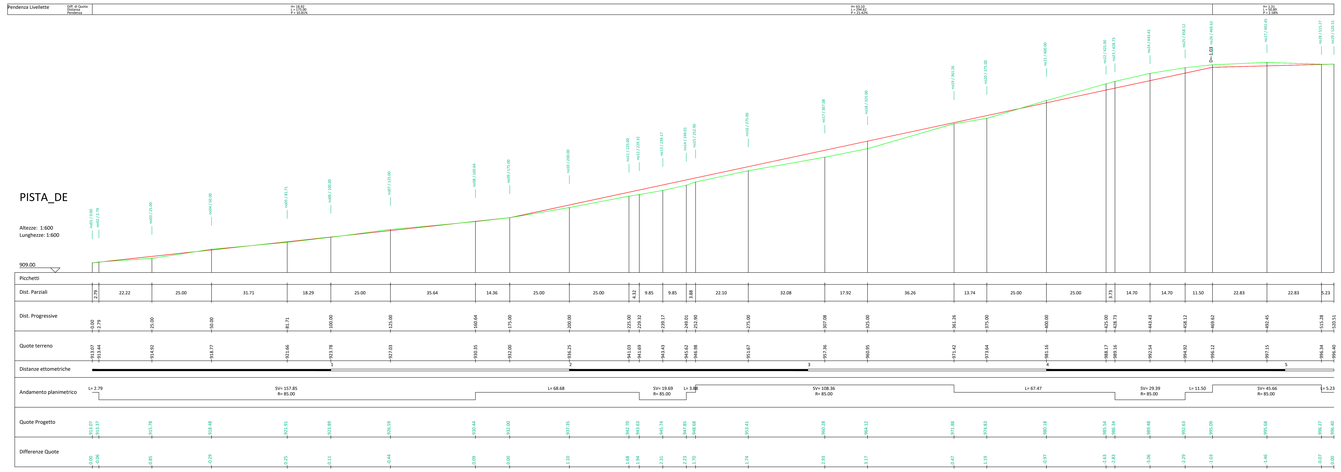

PLANIMETRIA

Scala 1:1000

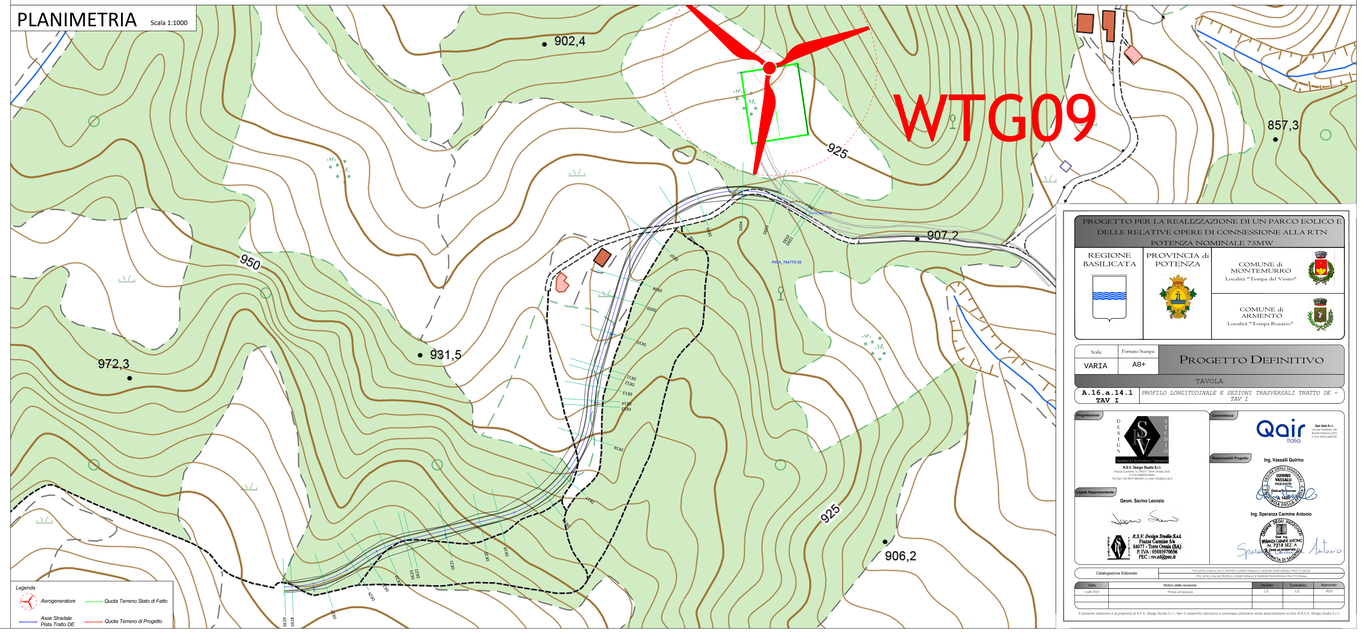

PROGETTO PER LA REALIZZAZIONE DI UN PARCO EOLICO E DELLE RELATIVE OPERE DI CONNESSIONE ALLA RTN POTENZA NOMINALE 75MW

REGIONE BASILICATA

PROVINCIA di POTENZA

Località "Tempa del Vento"

COMUNE di ARMENTO

Scala	Formato Stampa	Progetto Definitivo
VARIA	A0+	TAVOLA

A.16.a.14.1 TAV_I — PROFILO LONGITUDINALE E SEZIONI TRASVERSALI TRATTO DE - TAV I



Committente: Qair Italia S.r.l. — Via del Gladiolo, 34 — 36077 Altavilla Vicentina (VI) — P.IVA 02546540248

