SEZIONI TRASVERSALI (EF17-EF32) - TRATTO EF

Scala 1-200

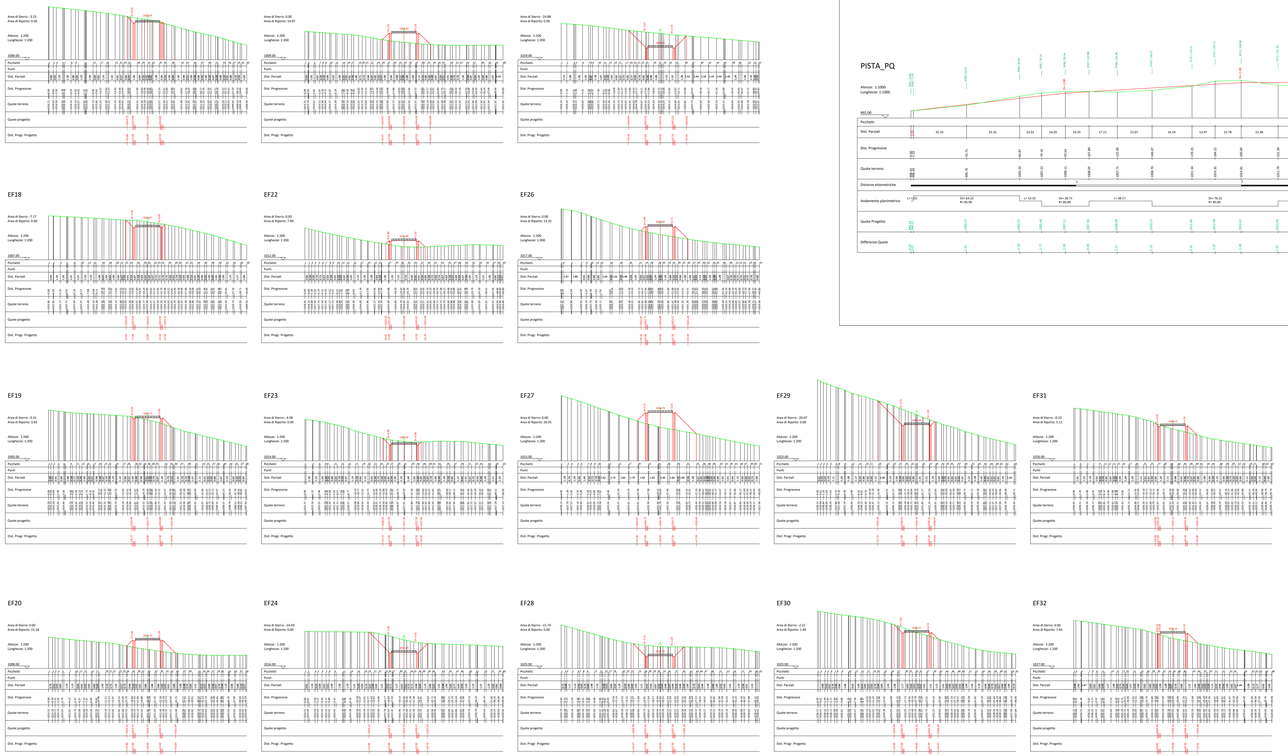

PROFILO LONGITUDINALE - PISTA TRATTO EF

Scala 1-600

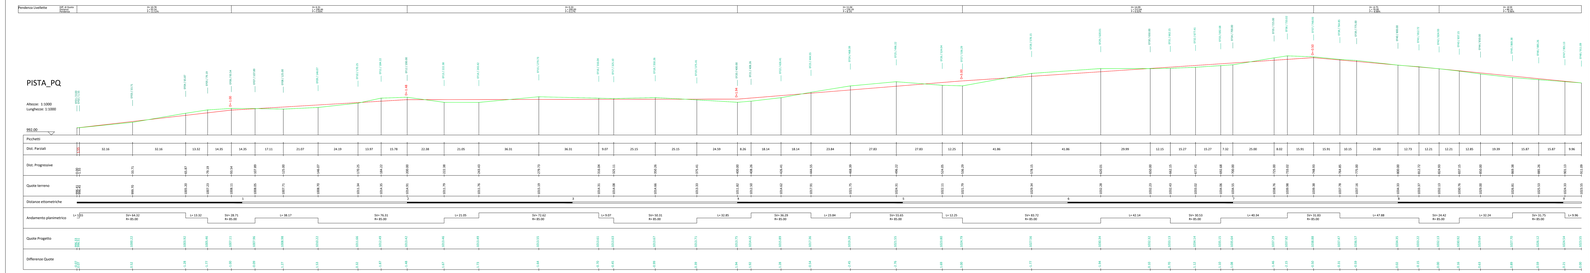

PLANIMETRIA

Scala 1:1000

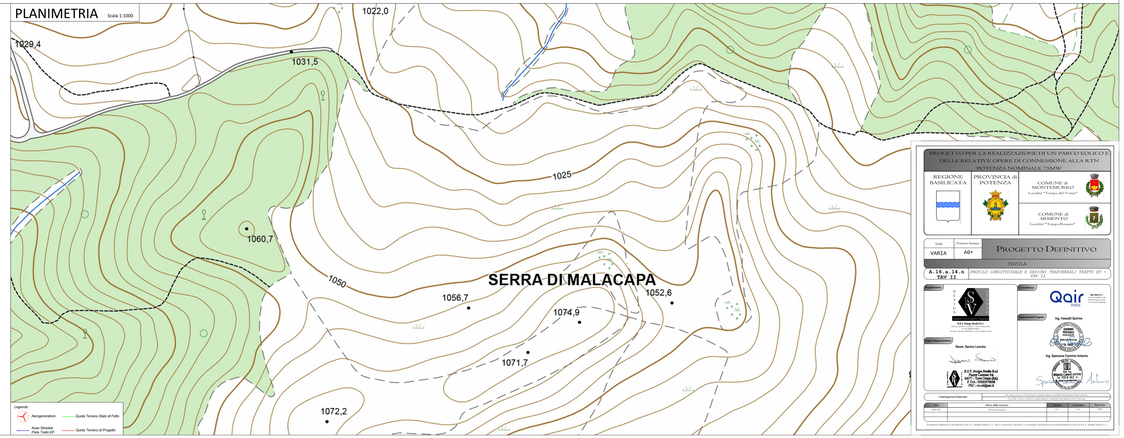

PROGETTO PER LA REALIZZAZIONE DI UN PARCO EOLICO E DELLE RELATIVE OPERE DI CONNESSIONE ALLA RTN


Scala	Formato Stampa	PROGETTO DEFINITIVO
VARIA	A0+	

ELABORATO

A.14. e .14 .b VAV_II	PROFILO LONGITUDINALE E SEZIONI TRASVERSALI TRATTO EF - VAV II

Progettista:





Collaborazione Esterna



REVISIONE	DATA	DESCRIZIONE	REDATTO	VERIFICATO	APPROVATO
00	Giugno 2022	Prima emissione			

