SEZIONI TRASVERSALI (EF01-EF16) - TRATTO EF

Scala 1-200

EF01

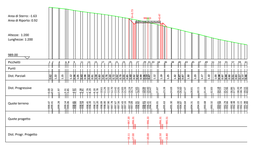

EF05

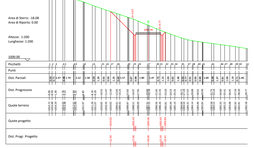

EF09

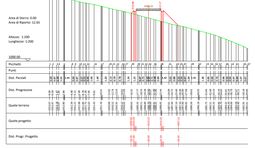

EF02

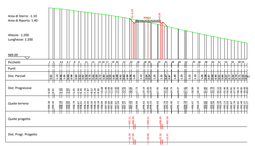

EF06

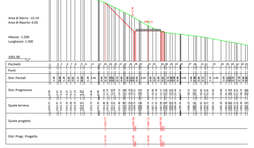

EF10

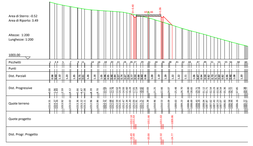

EF03

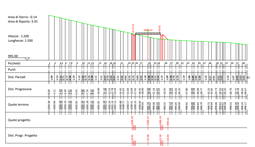

EF07

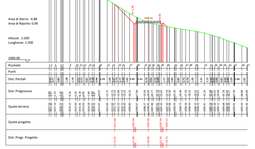

EF11

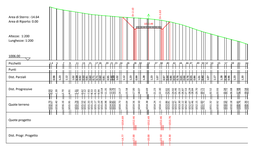

EF13

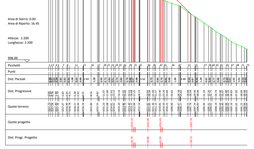

EF15

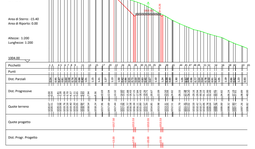

EF04

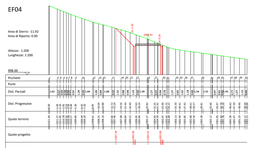

EF08

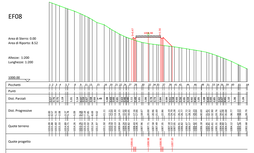

EF12

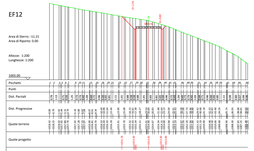

EF14

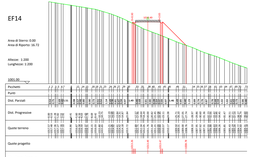

EF16

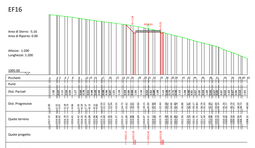

PROFILO LONGITUDINALE - PISTA TRATTO EF

Scala 1-600

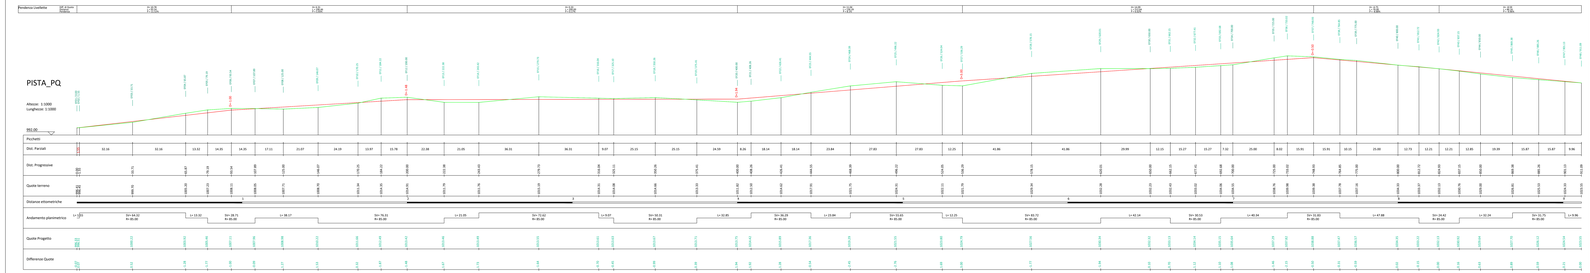

PLANIMETRIA

Scala 1:1000

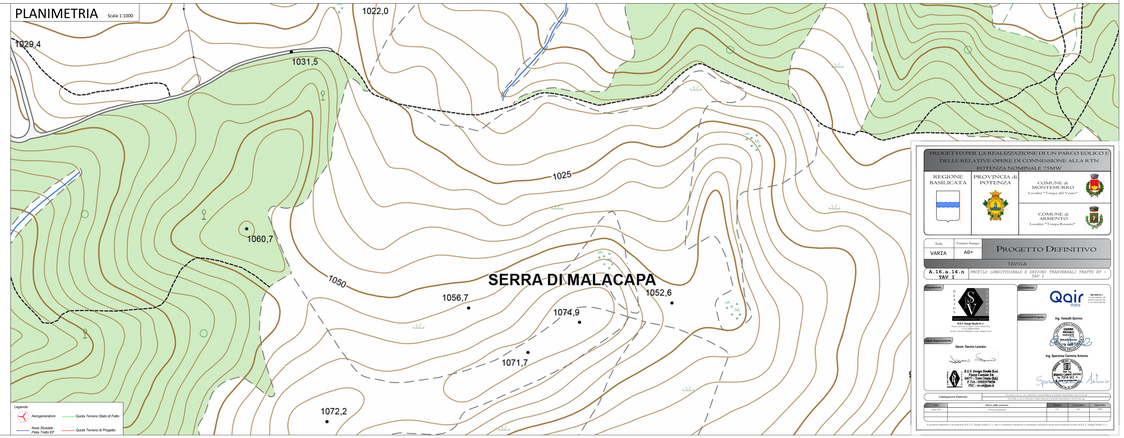

PROGETTO PER LA REALIZZAZIONE DI UN PARCO EOLICO E DELLE RELATIVE OPERE DI CONNESSIONE ALLA RTN

REGIONE BASILICATA

PROVINCIA di POTENZA



Scala	Formato Stampa	PROGETTO DEFINITIVO
VARIA	A0+	

ELABORATO

A.14.a.14.b. PROFILO LONGITUDINALE E SEZIONI TRASVERSALI TRATTO EF - TAV. 1







Data	Descrizione	Redatto	Verificato	Approvato
	Varia sulla revisione			

