SEZIONI TRASVERSALI (IL 21-IL32) - TRATTO IL

Scala 1-200

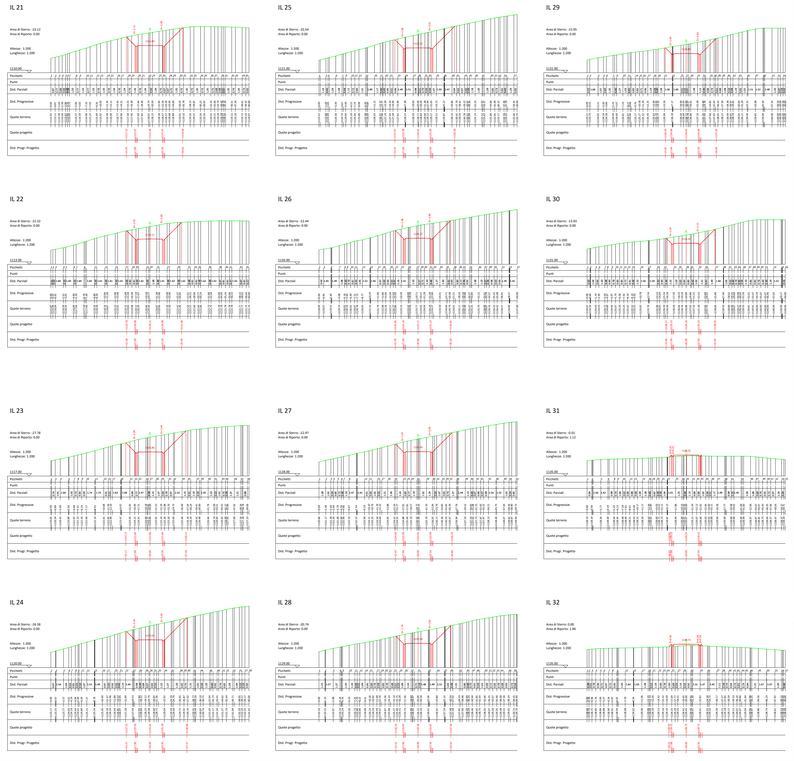

PROFILO LONGITUDINALE - PISTA TRATTO IL

Scala 1-500

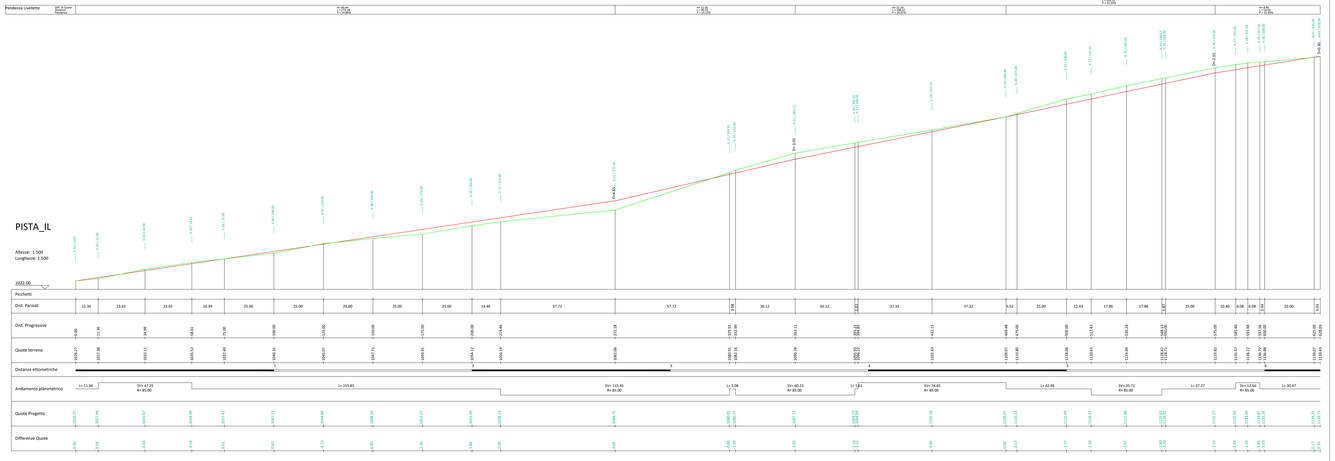

PLANIMETRIA

Scala 1:1000

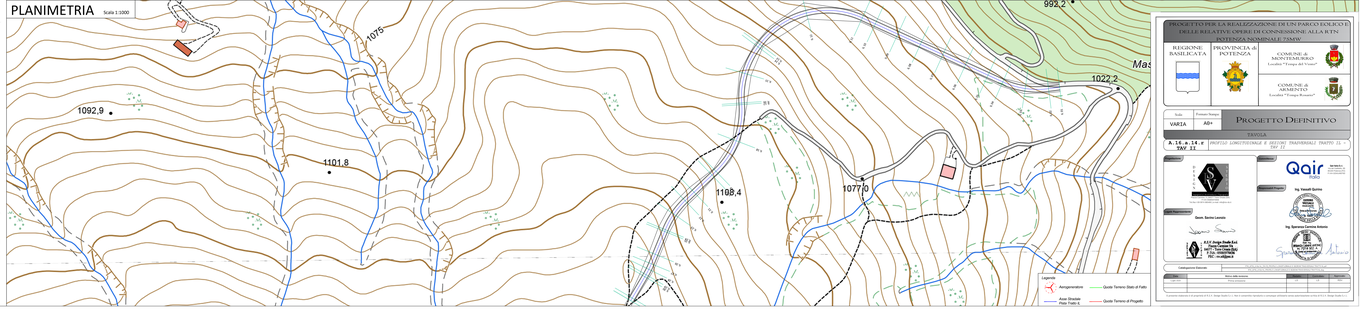

PROGETTO PER LA REALIZZAZIONE DI UN PARCO EOLICO E DELLE RELATIVE OPERE DI CONNESSIONE ALLA RTN POTENZA NOMINALE 75MW

REGIONE BASILICATA

PROVINCIA di POTENZA

COMUNE di MONTEMURO
Località "Timpa del Vento"

Località "Timpa Rosseta"

Scala	Formato Tavola	PROGETTO DEFINITIVO
VARIA	A0+	

TITOLO

A.16.a.14.r TAV 11	PROFILO LONGITUDINALE E SEZIONI TRASVERSALI (TRATTO IL - TAV 11)

Committente

Proponente

Qair Polo

Progettista










Revisione	Descrizione revisione	Data	Redatto	Verificato
00	Prima emissione	Giugno 2022		

