SEZIONI TRASVERSALI (LM19-LM30) - TRATTO LM

Scala 1-200

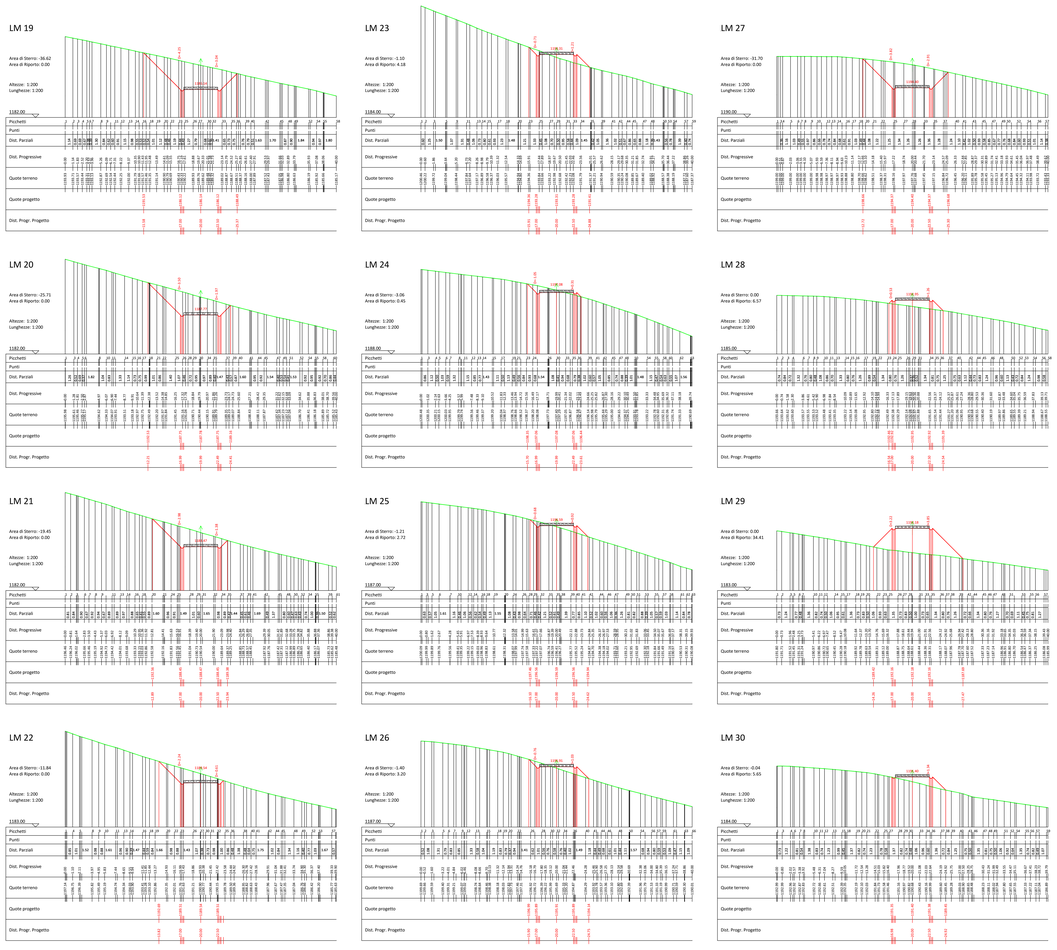

PROFILO LONGITUDINALE - PISTA TRATTO LM

Scala 1-500

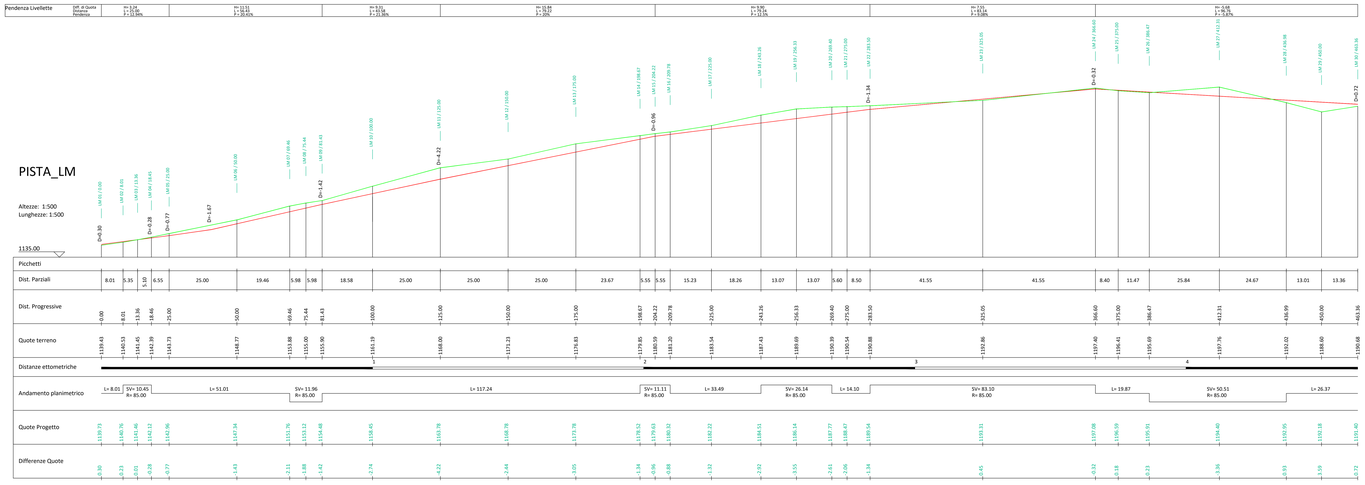

PLANIMETRIA

Scala 1:1000

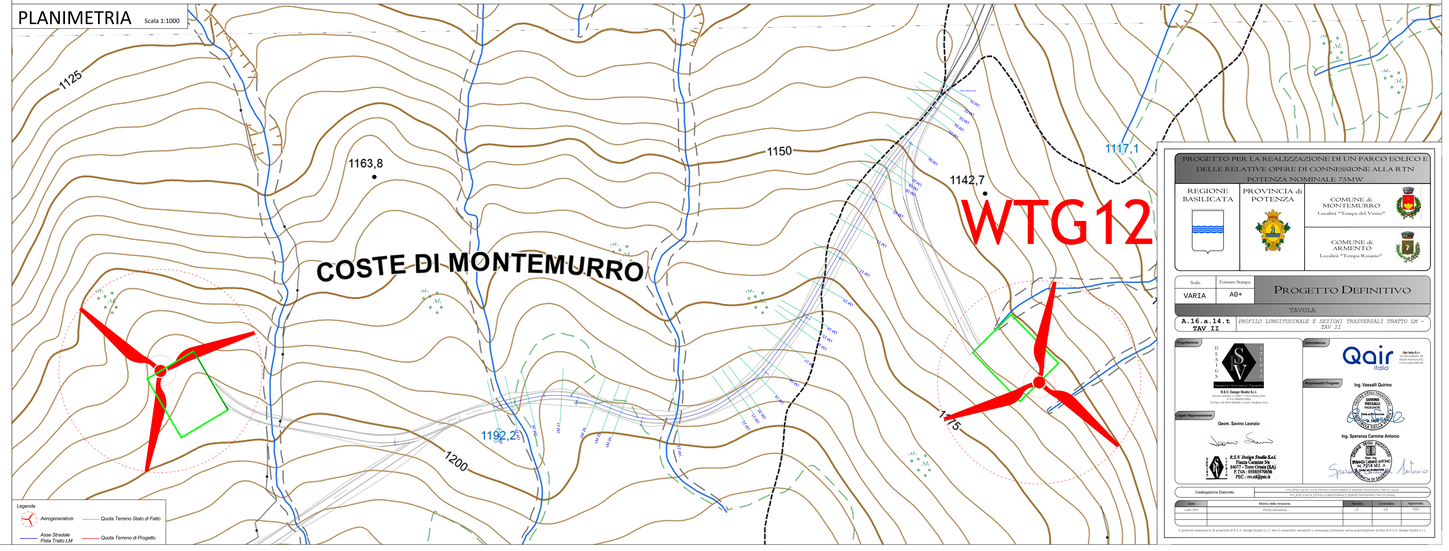

PROGETTO PER LA REALIZZAZIONE DI UN PARCO EOLICO E DELLE RELATIVE OPERE DI CONNESSIONE ALLA RTN POTENZA NOMINALE 75MW

REGIONE BASILICATA

PROVINCIA di POTENZA

COMUNE di MONTEMURRO
Località "Tempa del Vosso"

COMUNE di ARMENTO
Località "Tempa Rosario"

Scala	Formato Stampa	Progetto Definitivo
VARIA	A0+	

TAVOLA

A.16.a.14.t PROFILO LONGITUDINALE E SEZIONI TRASVERSALI TRATTO LM - TAV. T2


Consulenza: Qair Italia S.r.l.

Responsabile Progetto: Ing. Vassalli Quirino

Geom. Rappresentante: Geom. Savino Lorenzo

Ing. Speranza Carmine Antonio


