SEZIONI TRASVERSALI (LM01-LM18) - TRATTO LM

Scala 1-200

LM 01

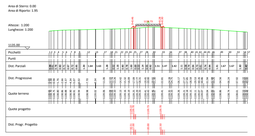

LM 05

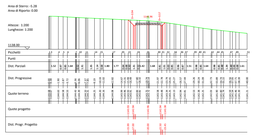

LM 09

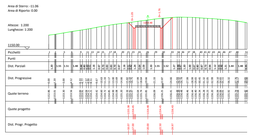

LM 13

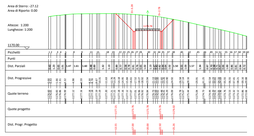

LM 02

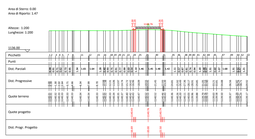

LM 06

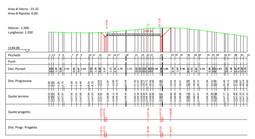

LM 10

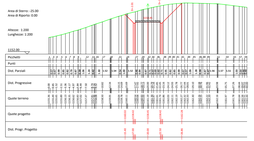

LM 14

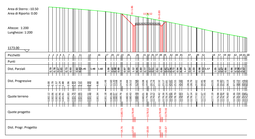

LM 03

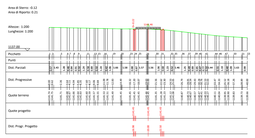

LM 07

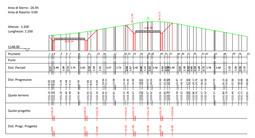

LM11

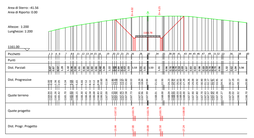

LM 15

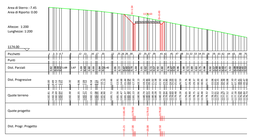

LM 17

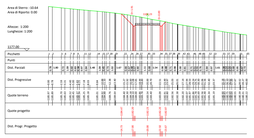

LM 04

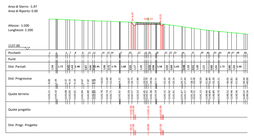

LM 08

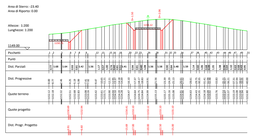

LM 12

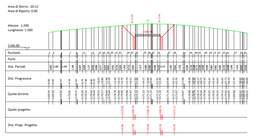

LM 16

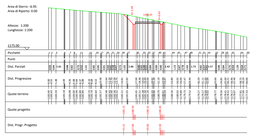

LM 18

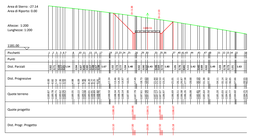

PROFILO LONGITUDINALE - PISTA TRATTO LM

Scala 1-500

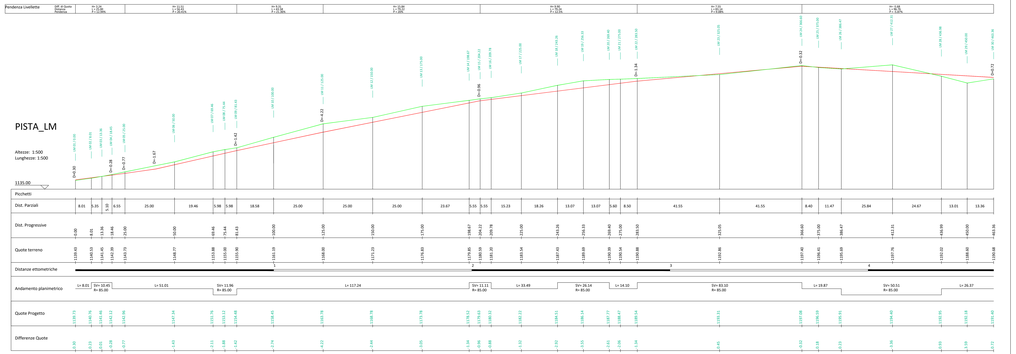

PLANIMETRIA

Scala 1:1000

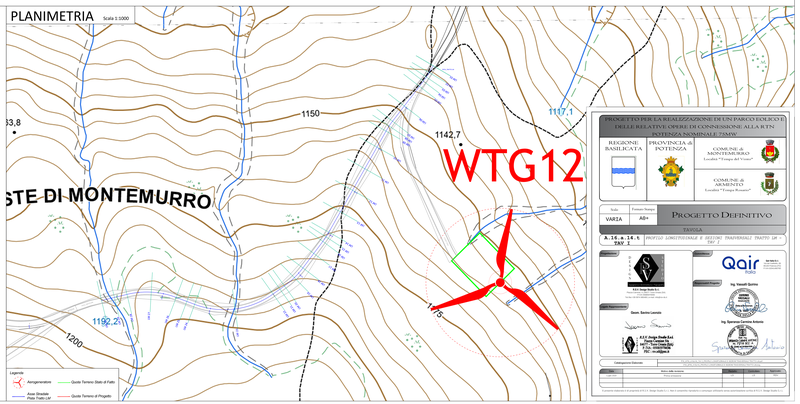

PROGETTO PER LA REALIZZAZIONE DI UN PARCO EOLICO E DELLE RELATIVE OPERE DI CONNESSIONE ALLA RTN POTENZA NOMINALE 75MW

REGIONE BASILICATA

PROVINCIA di POTENZA

COMUNE di MONTEMURRO
Località "Timogna del Vento"

COMUNE di ARMENTO
Località "Timogna Rotonda"

Scala	Formato Stampa	Progetto Definitivo
VARIA	A0+	

Elaborato
A. 16 a - 14 . 1
TAV 1

PROFILO LONGITUDINALE E SEZIONI TRASVERSALI TRATTO LM - TAV 1












