SEZIONI TRASVERSALI (MN21-MN31) - TRATTO MN

Scala 1-200

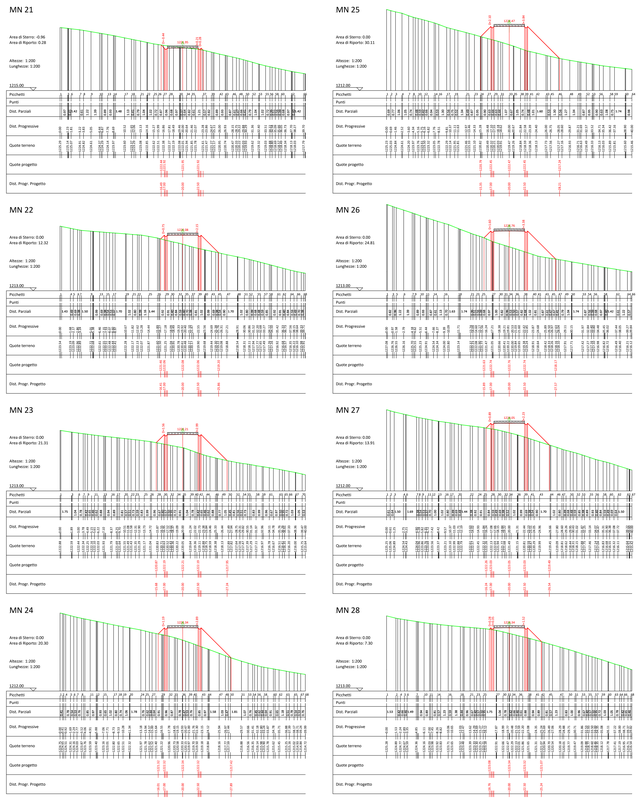

PROFILO LONGITUDINALE - PISTA TRATTO MN

Scala 1-500

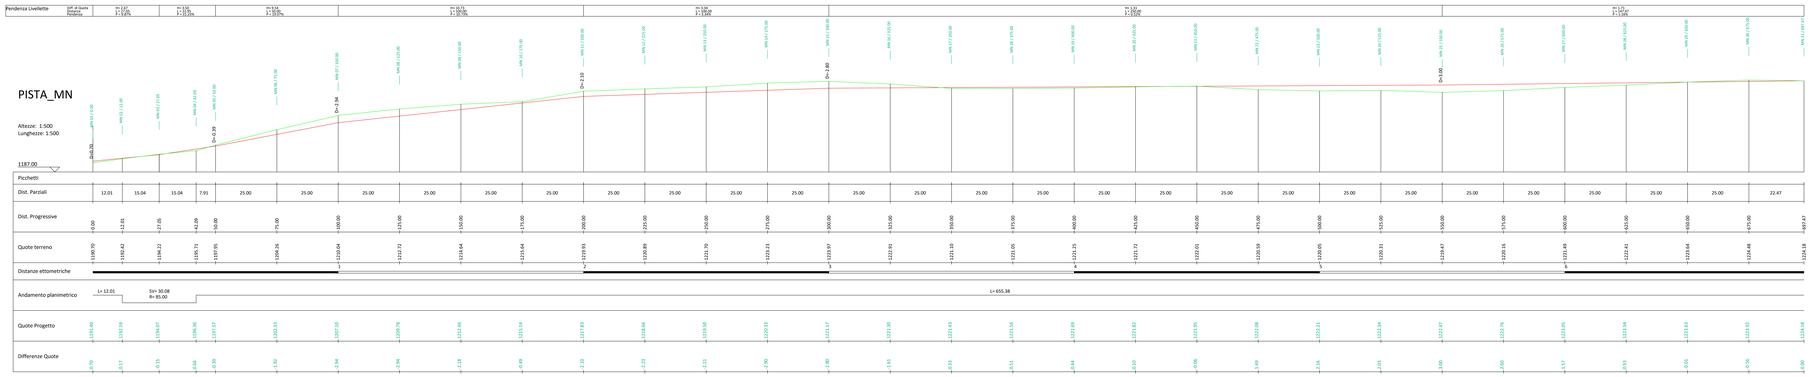

PLANIMETRIA

Scala 1:1000

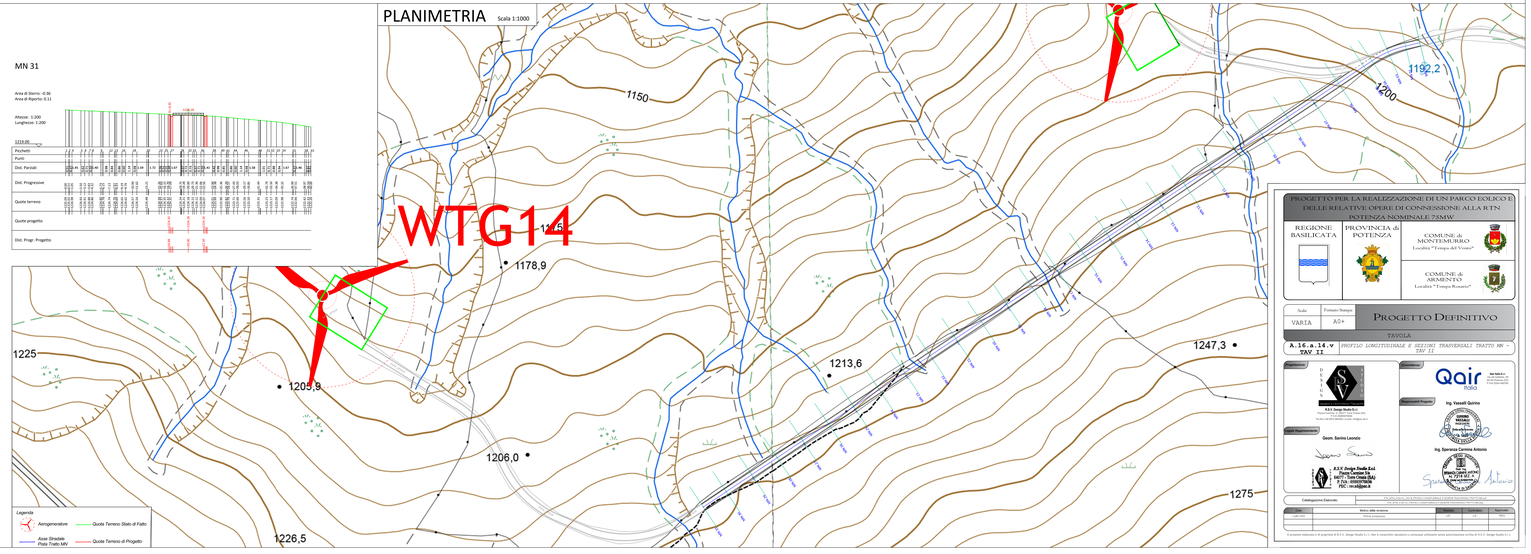

PROGETTO PER LA REALIZZAZIONE DI UN PARCO EOLICO E DELLE RELATIVE OPERE DI CONNESSIONE, ALLA RTN POTENZA NOMINALE 75MW

REGIONE BASILICATA

PROVINCIA di POTENZA

COMUNE di MONTEMURRO
Località "Tempa del Vento"

COMUNE di ARMENTO
Località "Tempa Rosanto"

Scala	Formato Stampa
VARIA	A0+

PROGETTO DEFINITIVO

TAVOLA

A.16.a.14.v TAV II — PROFILO LONGITUDINALE E SEZIONI TRASVERSALI TRATTO MN TAV II



Responsabile Progetto: Ing. Vincenzo Quirino

Geom. Savino Leonzio

Ing. Speranza Carmine Antonio

