

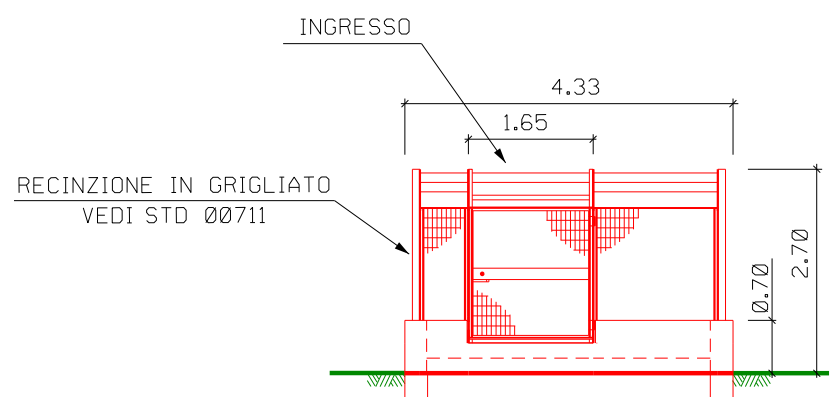


PIDI N.1 - Adeguamento Impianto Esistente (Partenza)

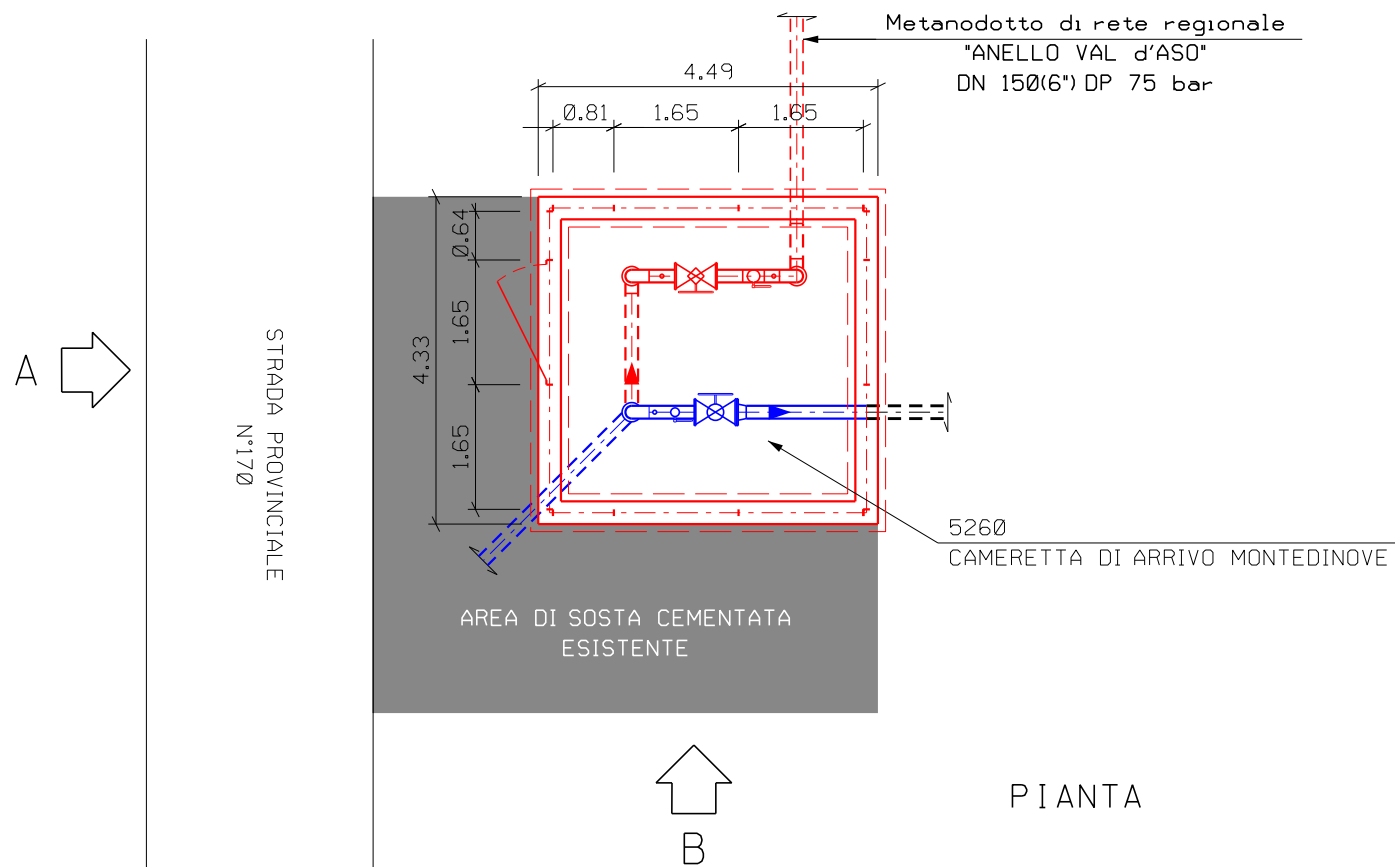


PROSPETTO -A-

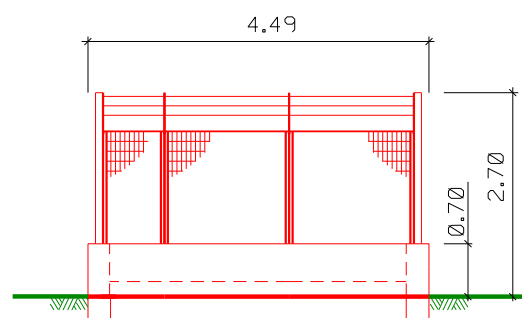

PROSPETTO -B-

MISURE IN METRI.

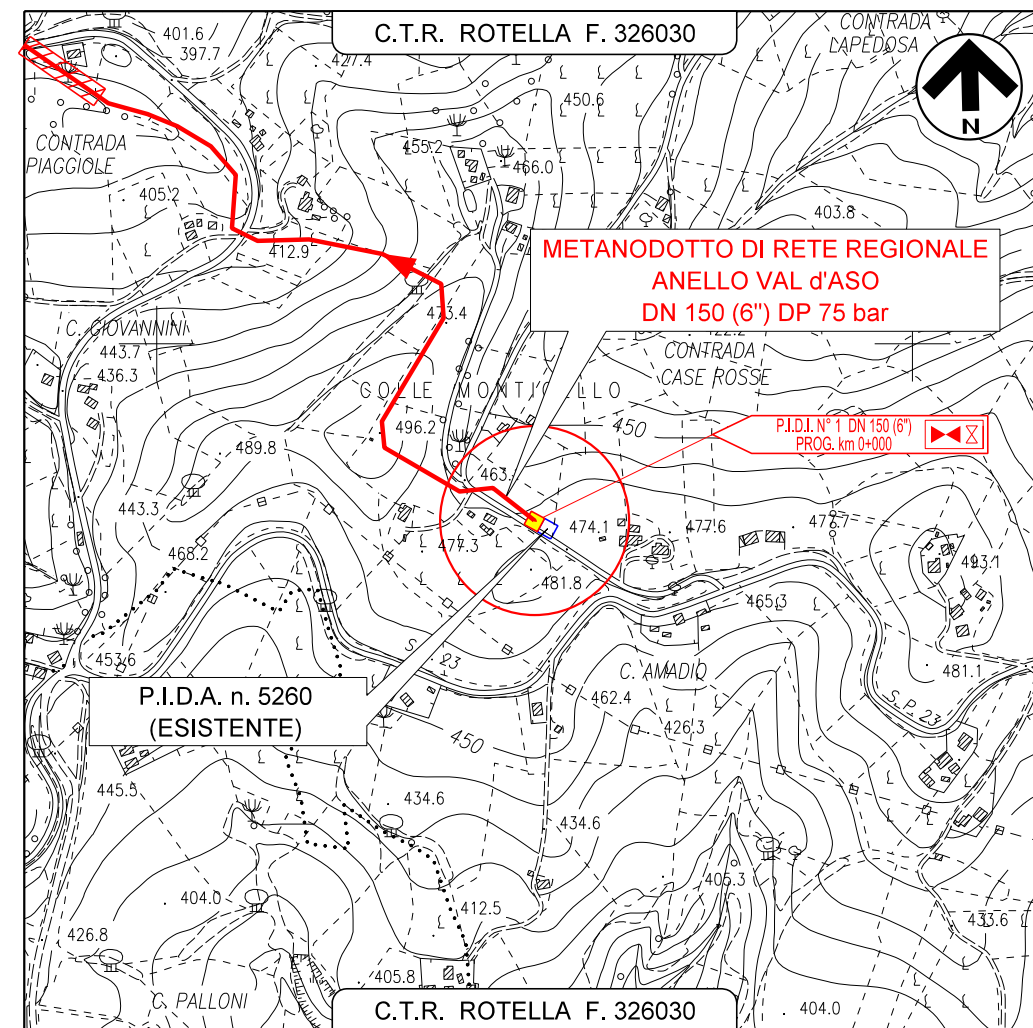

COROGRAFIA 1:10000
CTR ROTELLA F. 326030
Comune di MONTEDINOVE (AP)

LEGENDA

- METANODOTTO ED IMPIANTO ESISTENTI
- METANODOTTO ED IMPIANTO IN PROGETTO
- ALTRO METANODOTTO IN PROGETTO

0	07/2020	EMISSIONE PER PERMESSI	MARINO	MALIZIA	BARCI
REV.	DATA	DESCRIZIONE	ELABORATO	VERIFICATO	APPROVATO
		Progettista	Rif. BE: 4194/01		
		 SGI Società Gasdotti Italia S.P.A.	 Barci Engineering		
METANODOTTO DI RETE REGIONALE "ANELLO VAL d'ASO DN 150 (6") DP 75 bar E BRETELLA" STUDIO PRELIMINARE AMBIENTALE QUADRO DI RIFERIMENTO PROGETTUALE PIDI N.1 - Adeguamento Impianto Esistente (Partenza)			COMMESSA	5607	
			UNITA'	001	
			DISEGNO	FIGURA 4.3	
			SCALA	1:100	