FOTO 6 - Vista dal tracciato verso la Basilica di Plestia

FOTO 7 - Vista verso rotatoria

FOTO 13 - Ripresa fotografica a 180° dello svincolo di Colfiorito con vista del "monte Trella" e de "Il Monte"

FOTO 8 - Vista verso l'area della Piana di Colfiorito a valenza archeologica

FOTO 9 - Vista verso Il Casone (Taverne)

FOTO 10 - ST5 area di stoccaggio n°5

FOTO 12 - FB3 impianto di frantumazione e betonaggio

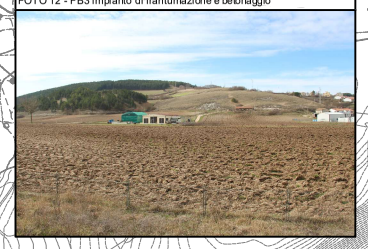

FOTO 11 - ST6 area di stoccaggio n°6

FOTO 14 - B2 area in cui era ubicato il campo base n°2

LEGENDA

UNITA' DI PAESAGGIO

- PAESAGGIO DI PIANURA O FONDOVALLE AGRARIO CON SIEPI E BOSCHI
- PAESAGGIO MONTANO E ALTO COLLINARE CON BOSCO APPENNINICO E PASCOLI
- PAESAGGIO DELL'ALTOPIANO DI COLFIORITO NATURALE DI GRANDE PREGIO
- PAESAGGIO URBANO DI PIANURA O FONDOVALLE
- PAESAGGIO DI FONDOVALLE CON CASE SPARSE IN AREE AGRICOLE
- NUCLEO STORICO

SENSIBILITA' VISIVA

- APERTURE VISUALI PRINCIPALI SUL TRACCIATO SELEZIONATO
- APERTURE VISUALI PRINCIPALI DAL TRACCIATO SELEZIONATO
- AREE DI INTERVISIBILITA'

BENI STORICI, ARTISTICI, ARCHITETTONICI (L. 352/97 art. 2) PRECEDENTEMENTE TUTELATI DA L. 1089/39 D.P.R. 1409/63, D.L. 112/98

- CHIESE
- RITROVAMENTI SPARSI NON TUTELATI O SCAVI IN CORSO

BENI ARCHEOLOGICI (L. 352/97 art. 2) PRECEDENTEMENTE TUTELATI DA L. 1089/39 D.P.R. 1409/63, D.L. 112/98

- INSEDIAMENTI FORTIFICATI
- INSEDIAMENTI ROMANI
- NECROPOLI

CANTIERI E VIABILITA'

- CANTIERE BASE (B)
- IMPIANTO DI FRANTUMAZIONE E BETONAGGIO (FB)
- AREE DI STOCCAGGIO (ST)
- VIABILITA' DI CANTIERE SU S.S. 77
- DEVIAZIONE S.S. N° 77
- VIABILITÀ IN CORRISPONDENZA DELL'ASSE DI PROGETTO
- VIABILITÀ PRINCIPALE ESISTENTE IDONEA
- TRACCIATO DI PROGETTO
- LIMITI COMUNALI
- LIMITI REGIONALI
- VIABILITÀ PRINCIPALE ESISTENTE DA ADEGUARE
- VIABILITÀ SECONDARIA ESISTENTE DA ADEGUARE
- VIABILITÀ SECONDARIA DA REALIZZARE
- TRATTI DI VIABILITA' DEFINITIVA PER MANUTENZIONI

MITIGAZIONI AMBIENTALI

- ZONA ECOTONALE
- IMBOCCHI GALLERIE – (con viminata, idrosemina, talee di hippophae e ginestra) RICOPRIMENTO GALLERIE ARTIFICIALI–(con idrosemina, talee di hippophae, ginestra, corylus avellana(nocciolo) cornus mas(corniolo))
- BACINO DI FITODEPURAZIONE
- DUNE (con rosmarinus officinalis, ligustrum vulgare e lavandula stoechas)
- ATTRAVERSAMENTO FAUNISTICO

COMPENSAZIONI AMBIENTALI

- SALICETI ARBUSTIVI (con salix triandra, salix purpurea e salix eleagnos)
- INGEGNERIA NATURALISTICA (con talee di hippophae rhamnoides, salix triandra e salix purpurea)
- IMPIANTO SPECIE ARBOREE

- RIPRESE FOTOGRAFICHE PAESAGGIO
- RIPRESE FOTOGRAFICHE CANTIERI
- Pa-00 PUNTO RILIEVO DI MISURA (vedi schede)

Fonte: PTCP PERUGIA
Elaborati: A.4.2 Sistemi paesaggistici ed unità di paesaggio
A.7.1 Ambiti di tutela paesaggistica
131–1 Repertorio delle componenti paesaggistiche, ambientali, infrastrutturali ed insediative di definizione comunale

Fonte: Regione Marche PPAR
Elaborati : tav.4 Sottosistemi botanico–vegetazionali
tav.7 Ambiti di alta percettività visuale, strade e punti panoramici
tav.10 Zone archeologiche, strade consolari e luoghi di memoria storica
tav.17 Località di interesse archeologico cartograficamente delimitate

QUADRO D'UNIONE

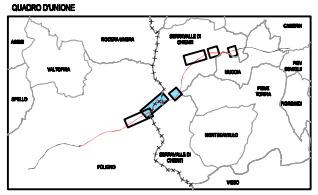

QUADRILATERO Marche Umbria S.p.A.

ASSE VIARIO MARCHE–UMBRIA E QUADRILATERO DI PENETRAZIONE INTERNA

MAXILOTTO 1

PROGETTO ESECUTIVO

CONTRAENTE GENERALE

Val di Chienti

IL RESPONSABILE DEL CONTRAENTE GENERALE

GRUPPO DI PROGETTAZIONE

ATI: TECHNITAL s.p.a. (mandataria)
SICETAUROUTE
SICS s.r.l. Società Italiana Consulenze Strade
S.I.S. Studio di Ingegneria Stradale s.r.l.
SOIL Geologia Geotecnica Opere in sotterraneo Difesa del territorio

INTEGRAZIONE PRESTAZIONI SPECIALISTICHE *Dott. Ing. M. Raccosta*

IL GEOLOGO
Dott. Geol. F. Ferrari
Ordine dei Geologi Regione del Veneto n° 60

I RESPONSABILI DI PROGETTO
Dott. Ing. M. Raccosta
Ordine Ing. Verona n° A1665
Dott. Ing. L. Samama
Dott. Ing. T. Di Bari
Ordine Ing. Taranto n° 1083
Prof. Ing. A. Bevilacqua
Ordine Ing. Palermo n° 4058
Dott. Ing. L. Albert
Ordine Ing. Milano n° A14725

VISTO IL RESPONSABILE DEL PROCEDIMENTO
Dott. Ing. Andrea Simonini

VISTO IL RESPONSABILE DEL SERVIZIO PROGETTAZIONE

DATA

LA DIREZIONE LAVORI

SUBLOTTO 2.1: S.S. 77 "Val di Chienti" TRONCO PONTELATRAVE – FOLIGNO
TRATTI FOLIGNO–VALMENOTRE E GALLERIA MUCCIA–PONTELATRAVE (inclusa galleria)

MONITORAGGIO AMBIENTALE POST OPERAM
COMPONENTE PAESAGGIO
RISULTATI RILIEVI – CARTA DEL PAESAGGIO – AREA PA2

Codice Unico di Progetto (CUP) F12C03000050010 (Delibera CIPE 13/2004)

CODICE FILE	Opera	Lotto	Fase	Settore	WBS	Disciplina	Tipo Doc.	N. Progress.	REVISIONE	FOGLIO	SCALA
	LO	703	A2	F	E	GENER00	AMB	PSG 012	A	02 03	1:5.000

REV.	DESCRIZIONE	DATA	REDATTO	VERIFICATO	APPROVATO	APPROVATO RESP. TECNICO ANAS
D						
C						
B						
A	EMISSIONE	17/09/2019	R. Lubrano	A. Sabatino	S. Rapisardi	S. Malappioni