

 
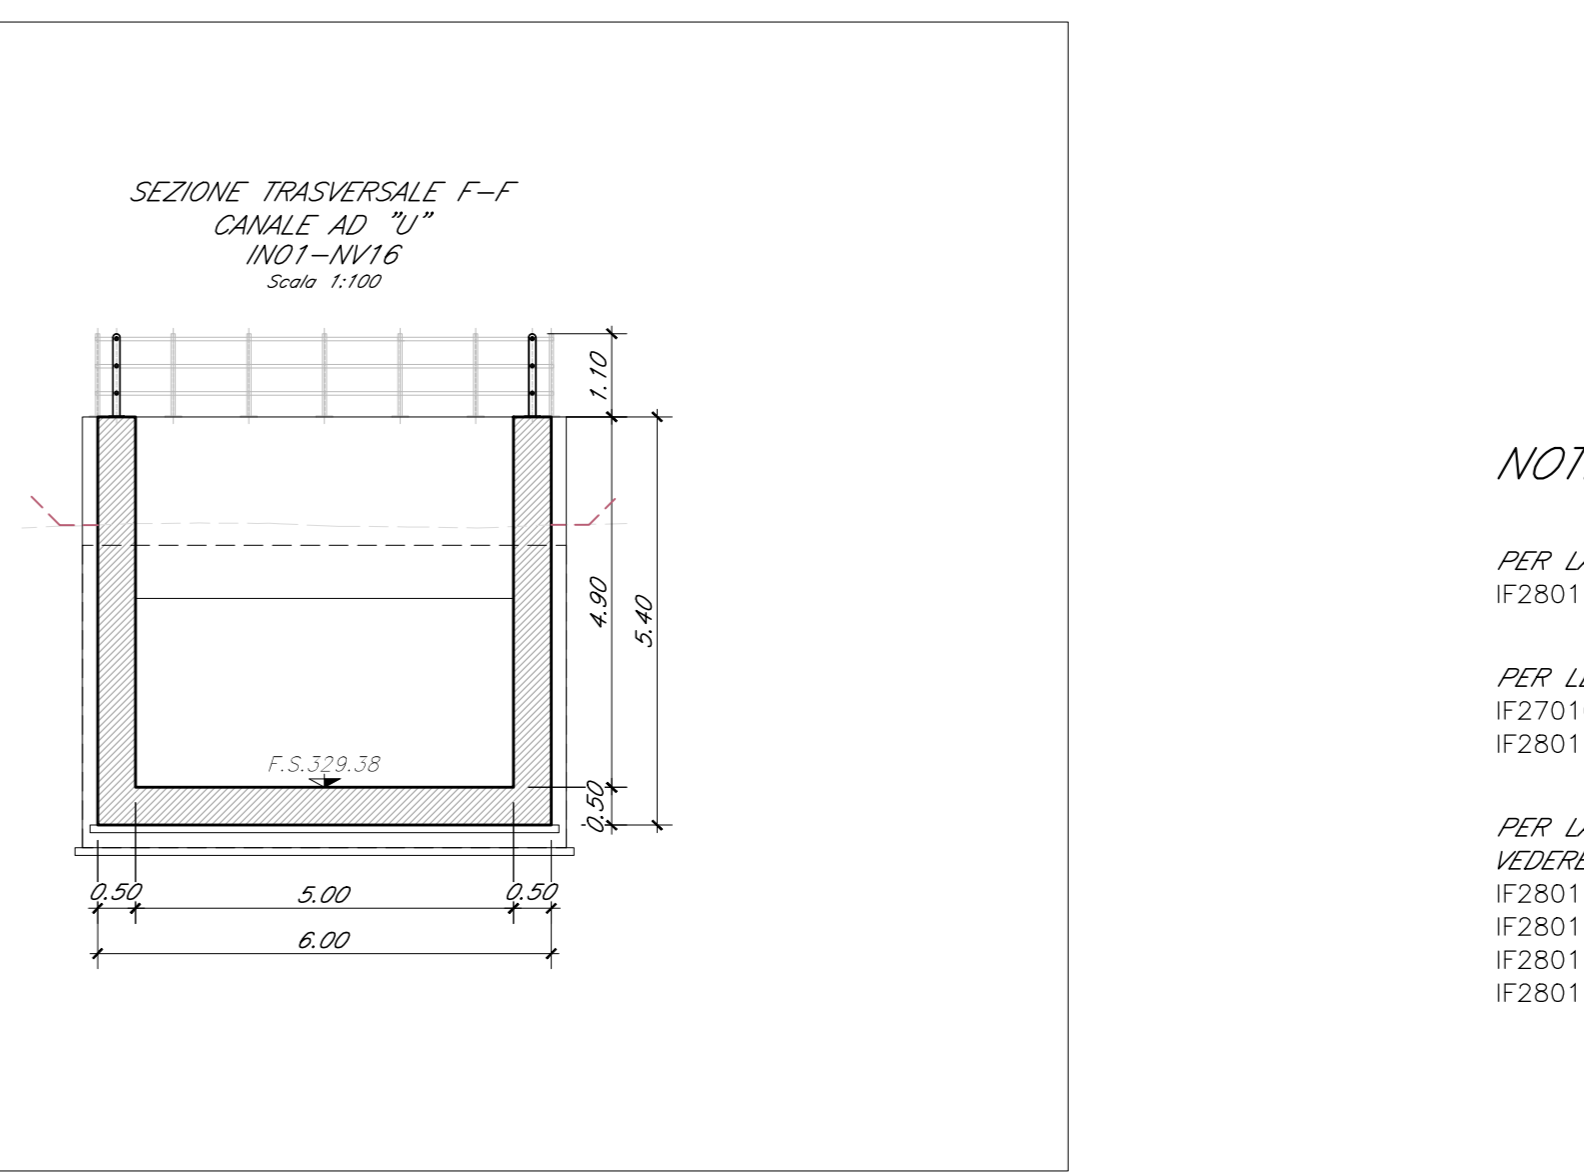
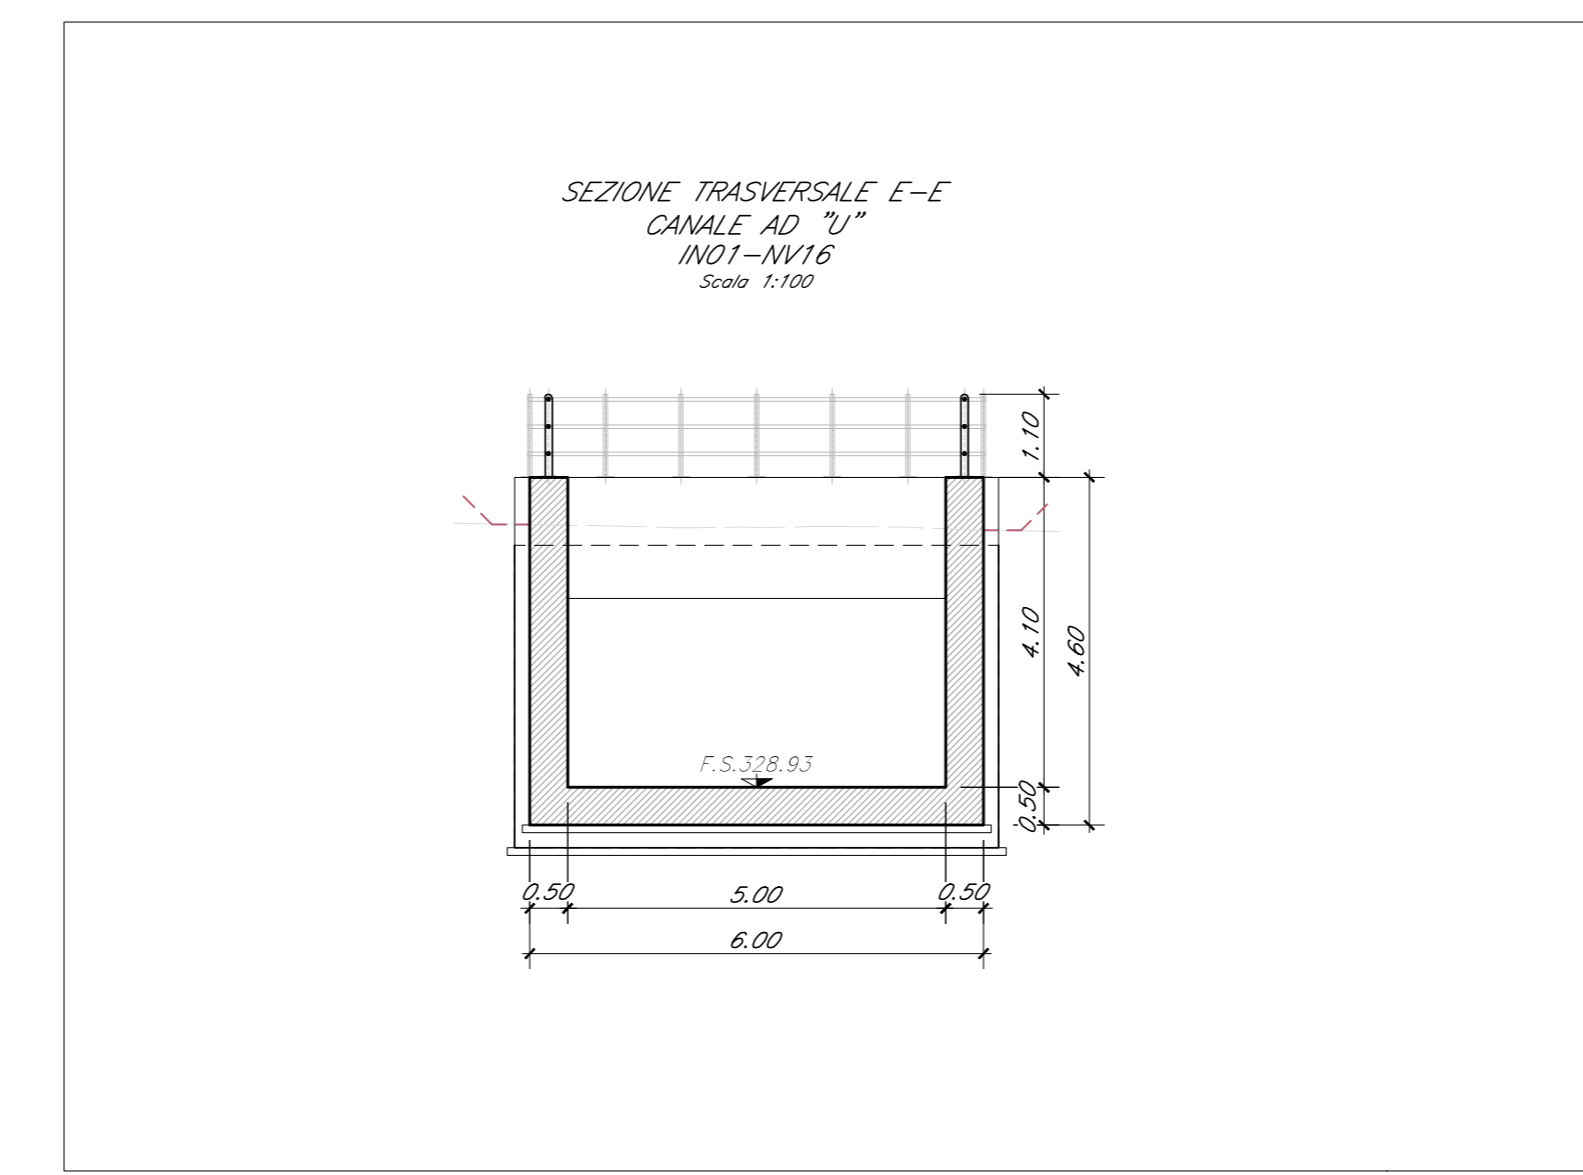
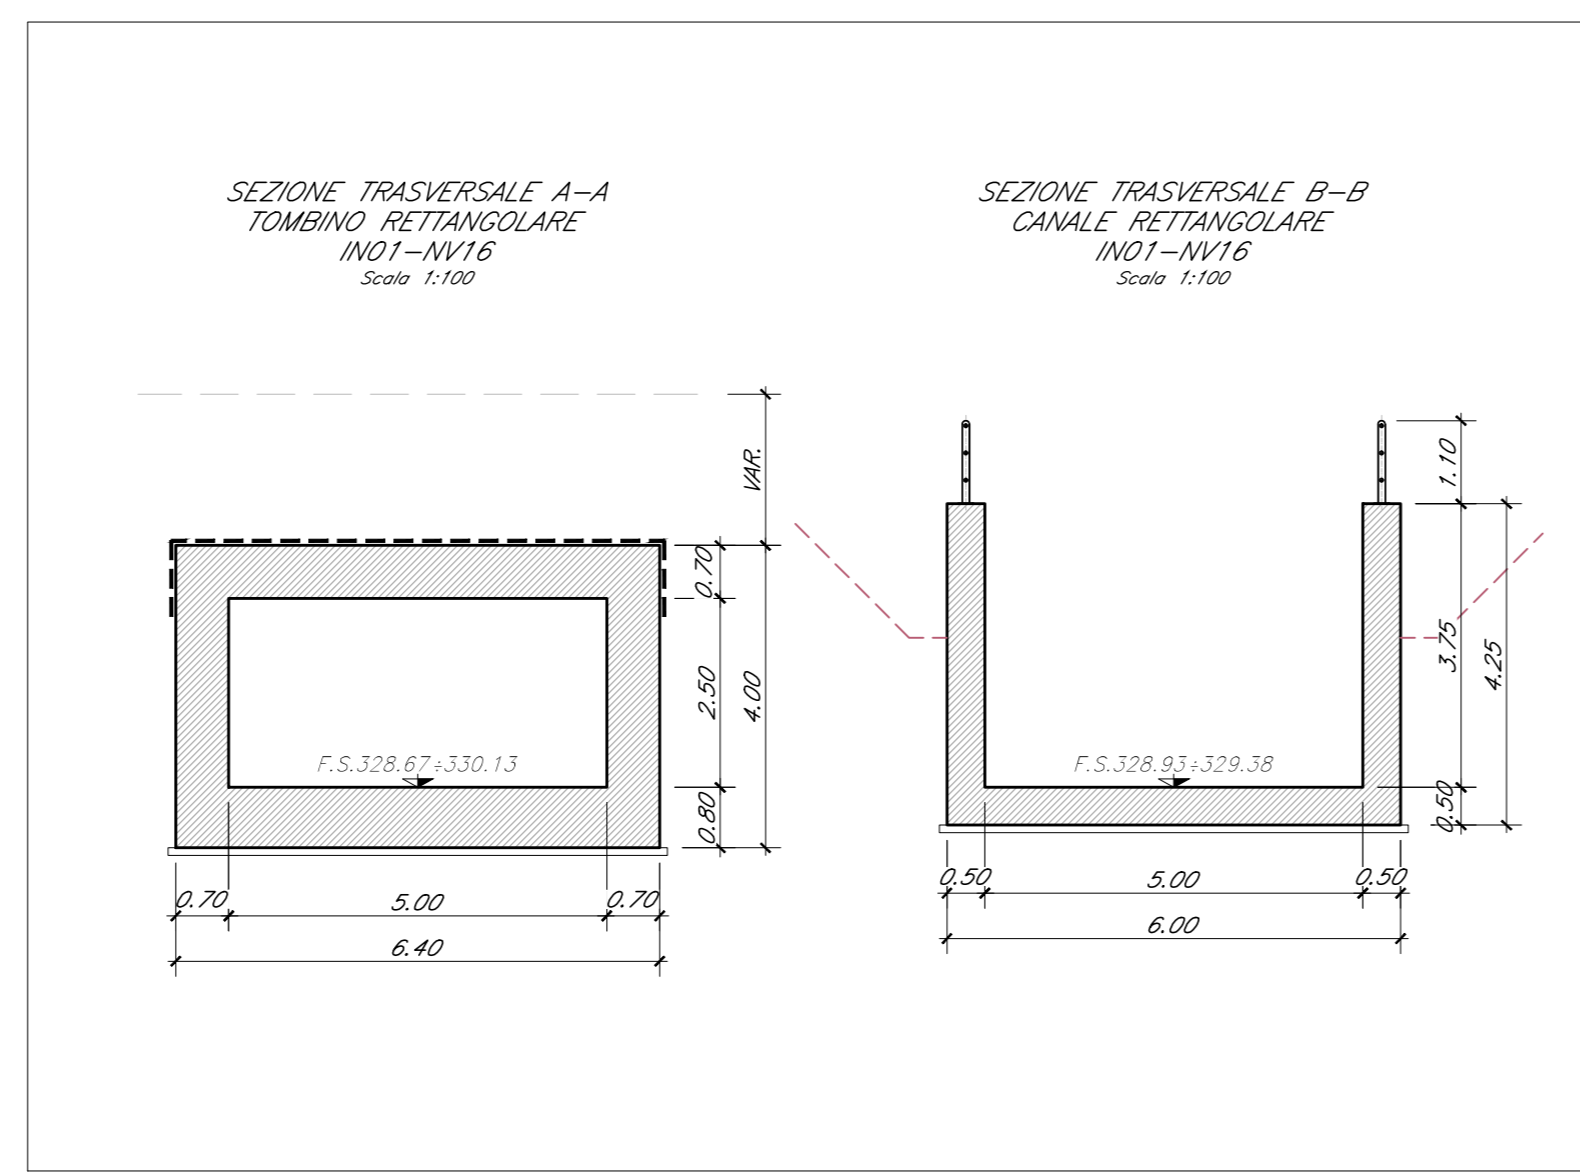


TOMBINO SCATOLARE IN01  
PIANTA  
SCALA 1:100

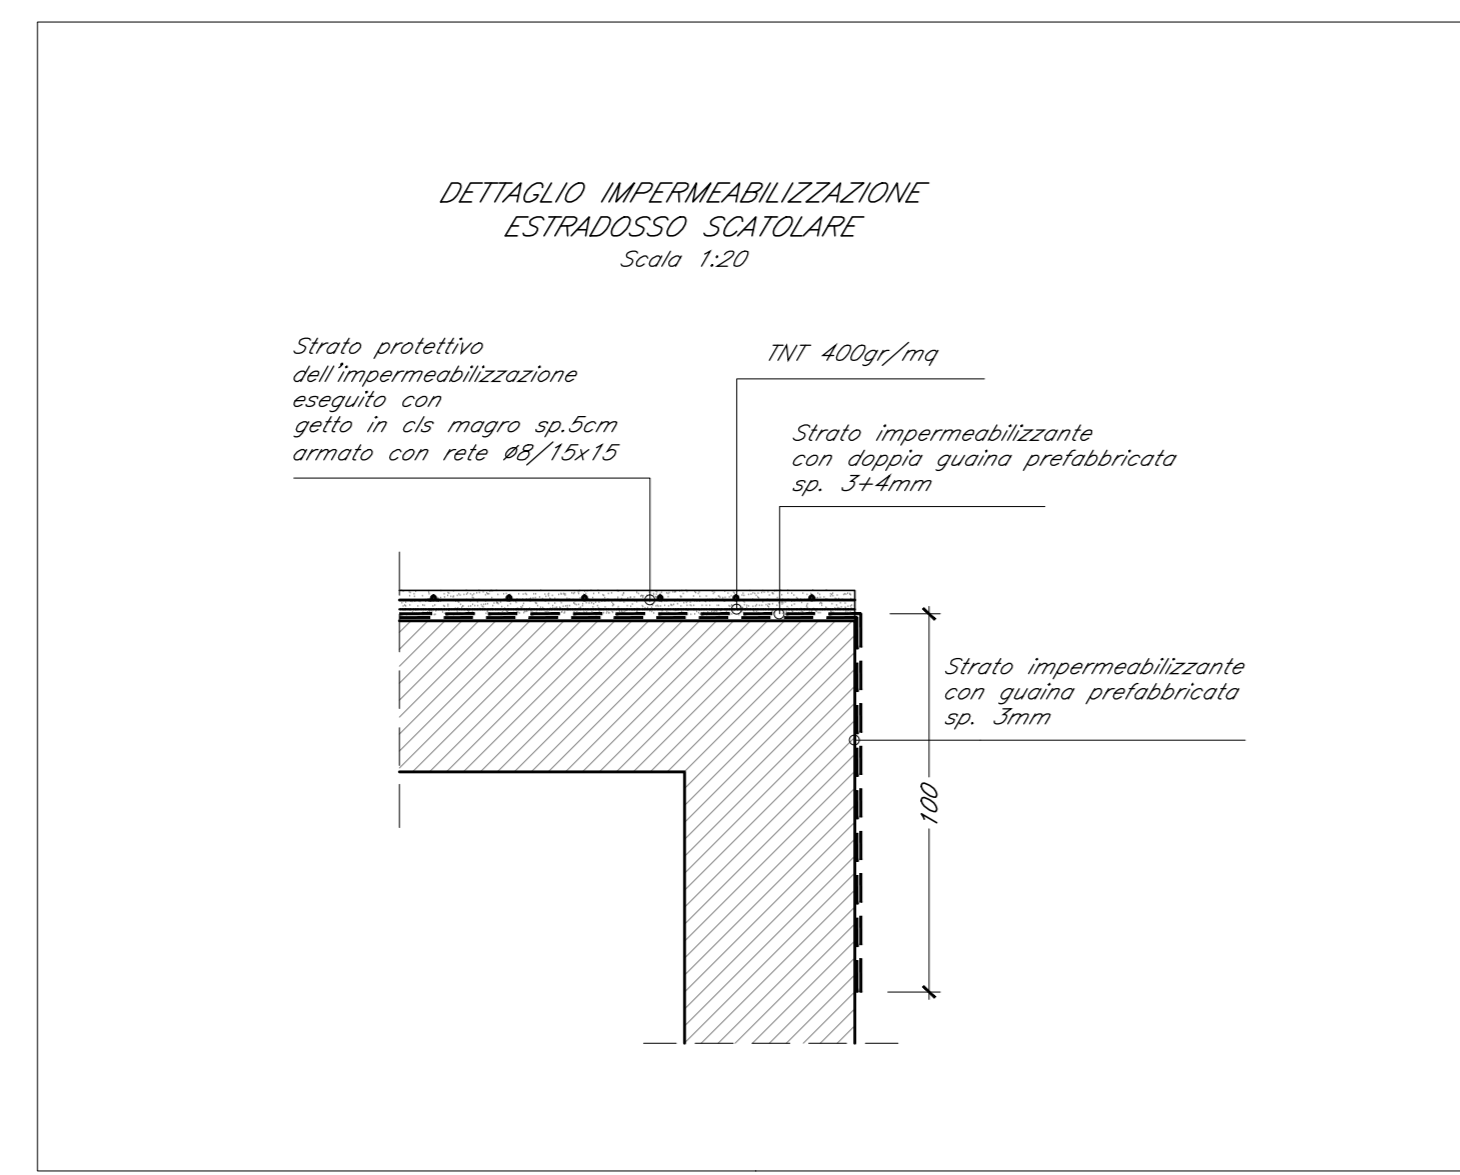

TOMBINO SCATOLARE IN01  
SEZIONE LONGITUDINALE  
SCALA 1:100


 


**NOTE :**

PER LA TABELLA CARATTERISTICHE MATERIALI VEDERE L'ELABORATO SPECIFICO :  
IF2801EZZTIN000001.dwg

PER LE PIANTE BOE E LE PIANTE SCHE VEDERE GLI ELABORATI SPECIFICI :  
IF2701CZZP68B000001.dwg Bonifica ordigni esplosivi  
IF2801EZZPAND100001.dwg Pianta scavi

PER LA SISTEMAZIONE AGLI IMBUCCHI DEL TOMBINO CON RIVESTIMENTO IN MASSI NATURALI  
VEDERE GLI ELABORATI SPECIFICI :  
IF2801EZZP000000000.dwg Sistemazioni Idrauliche Particolari  
IF2801EZZP000000000.dwg Sistemazioni Idrauliche Planimetria  
IF2801EZZP000000000.dwg Sistemazioni Idrauliche Profilo  
IF2801EZZP000000000.dwg Sistemazioni Idrauliche Sezioni

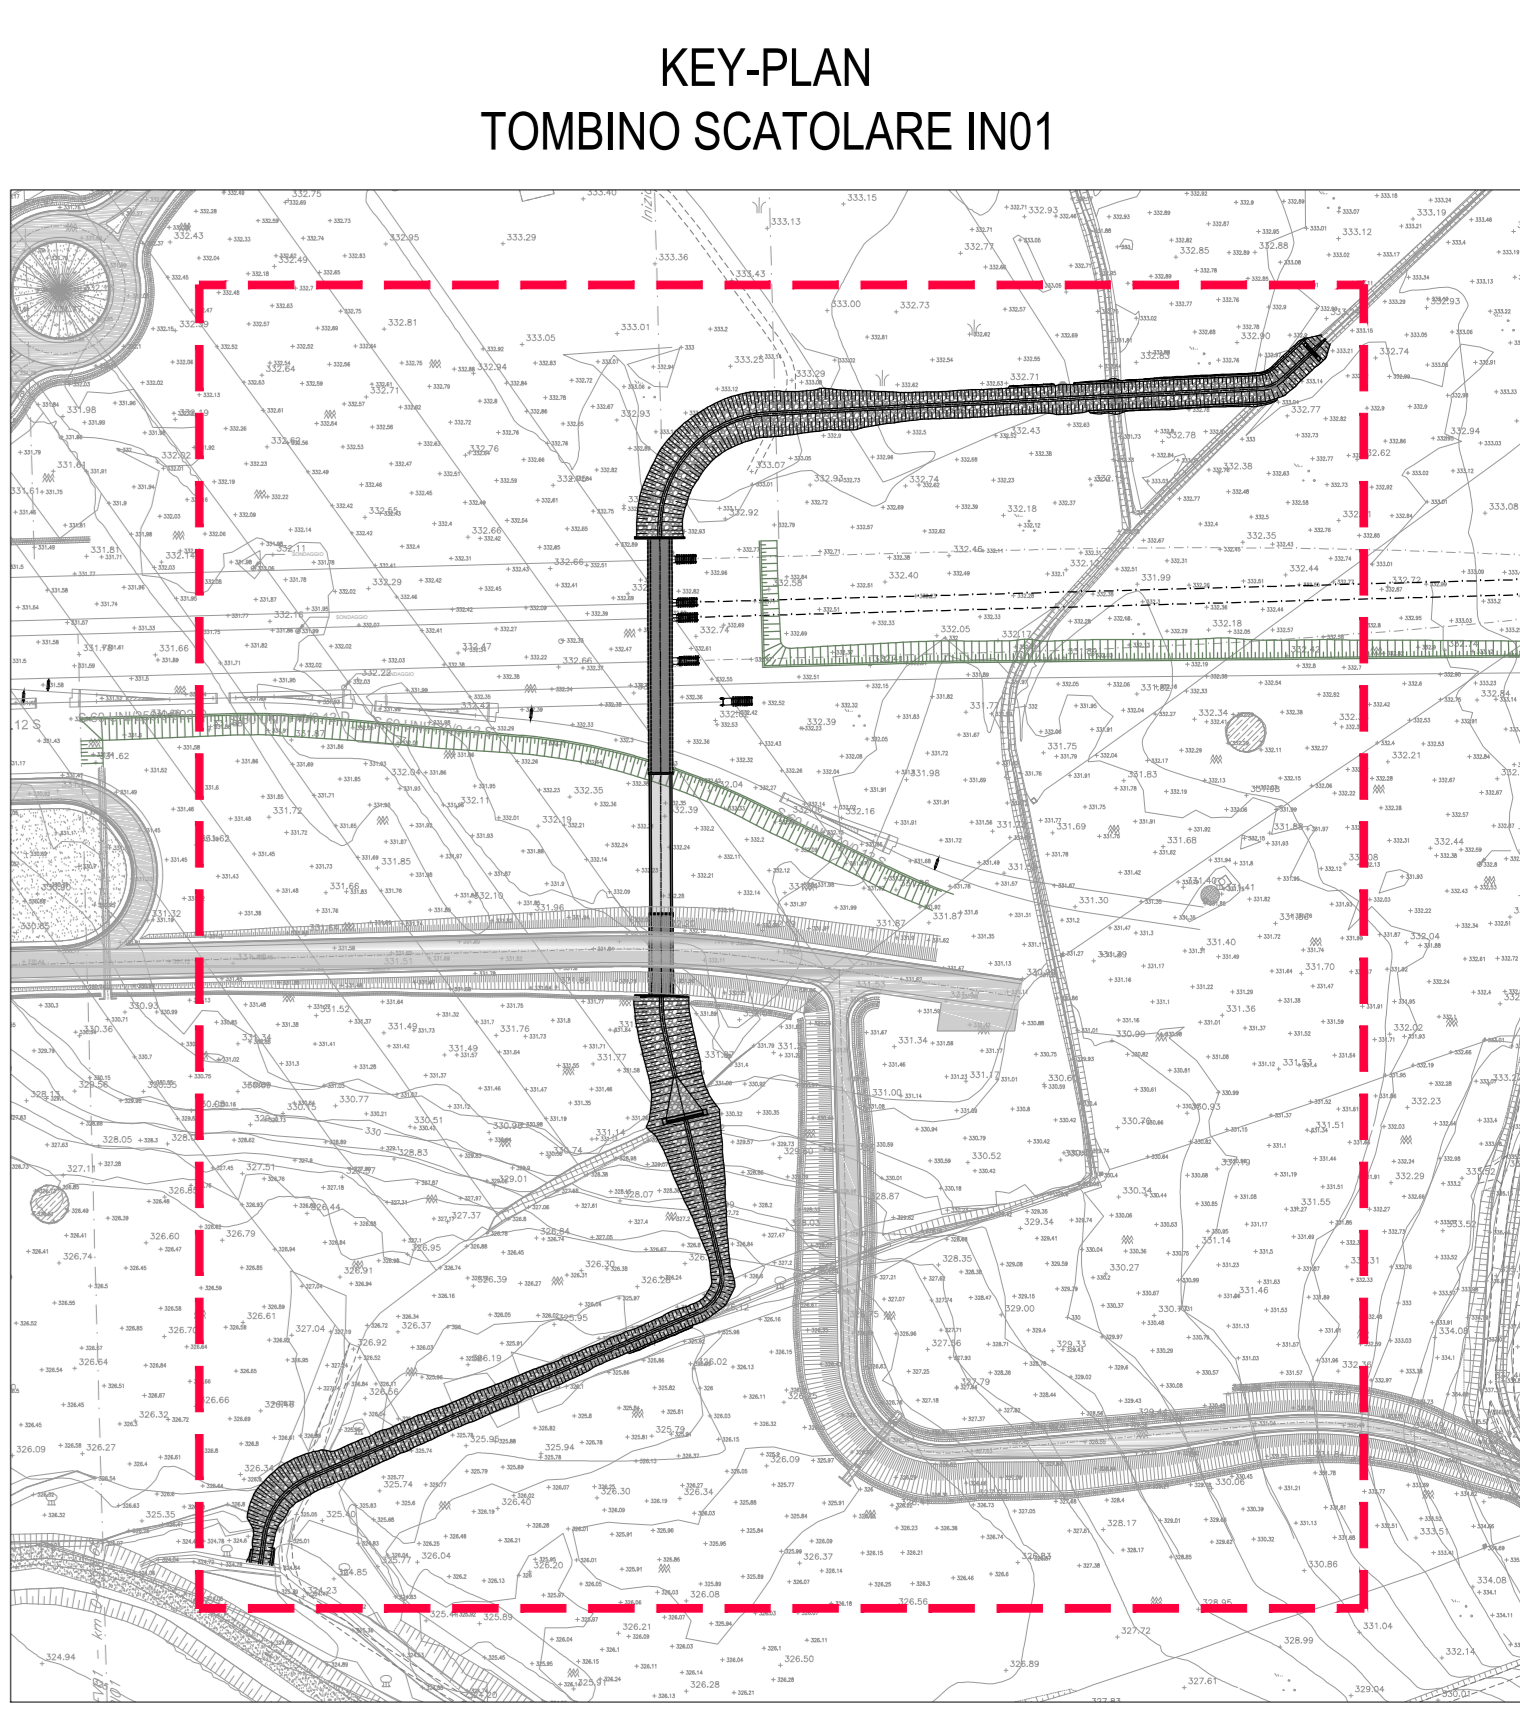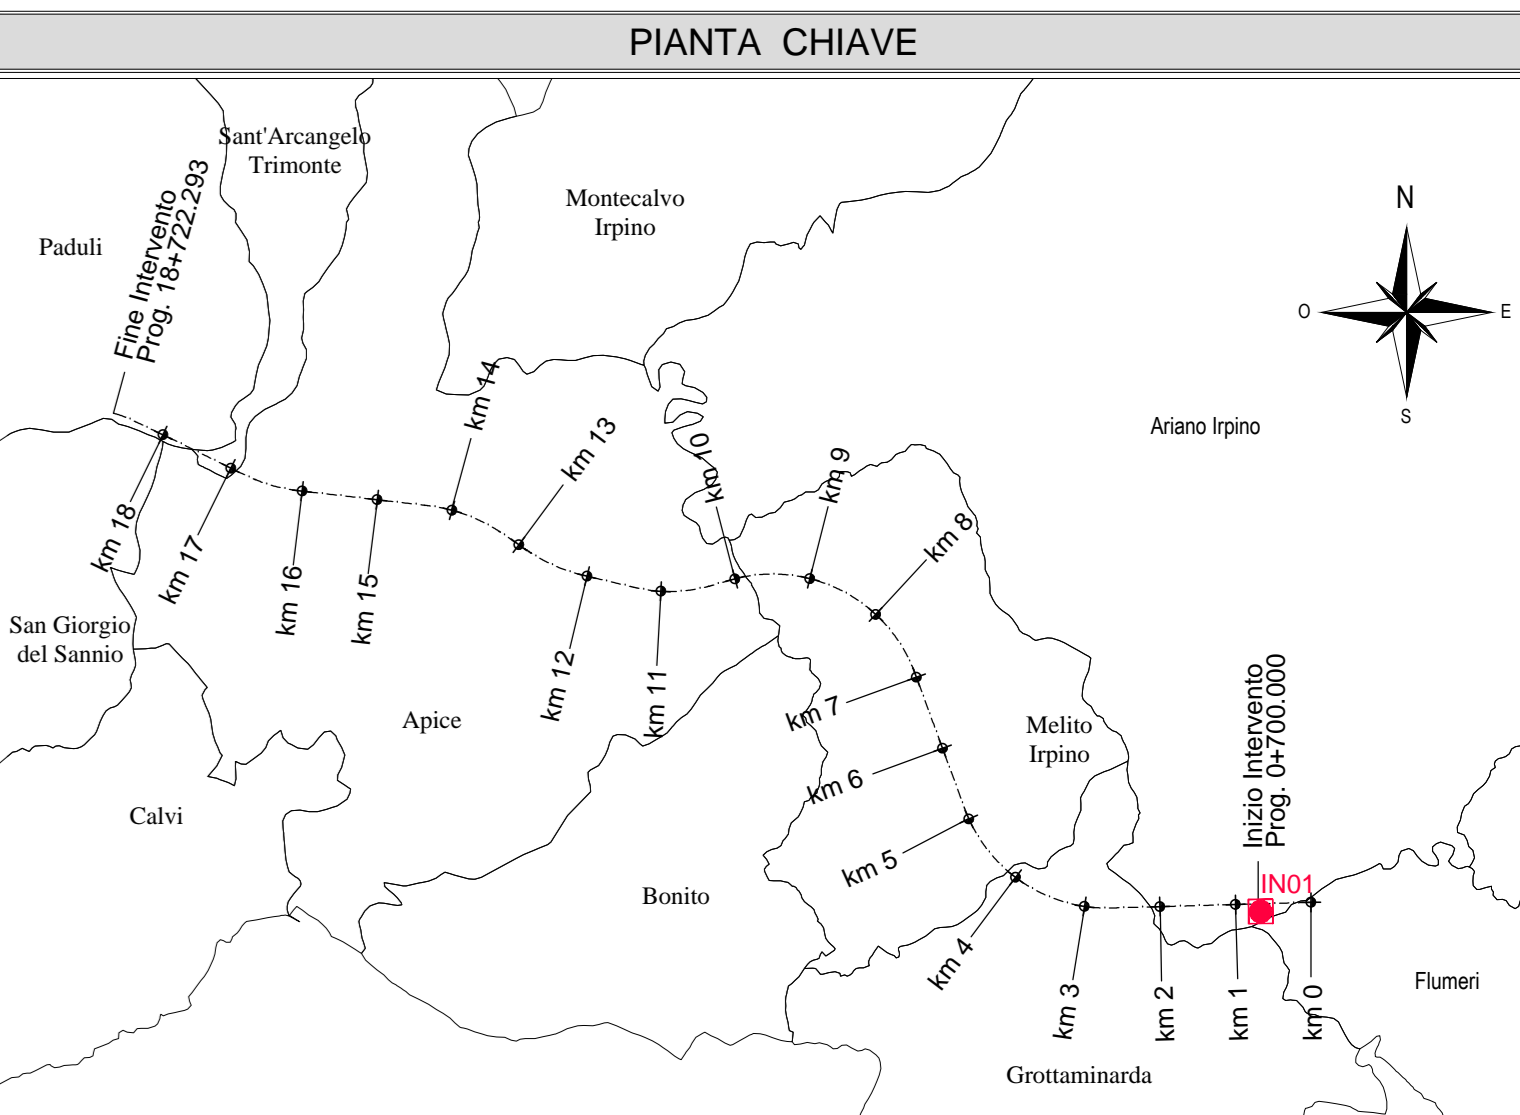

COMMITTENTE:  
**RFI**  
RTE FERROVIARIA ITALIANA  
GRUPPO FERROVIE DELLO STATO ITALIANO

DIREZIONE LAVORI:  
**ITALFERR**  
GRUPPO FERROVIE DELLO STATO ITALIANO

APPALTATORE:  
CONSORZIO:  
**HirpiniaAV**

SOCI:  
**salini impregio** **ASTALDI**

PROGETTAZIONE:  
MANDATARIA:  
**ROCK SOL** **NET INGENIERING** **Alpina s.p.a.**

**PROGETTO ESECUTIVO**

**ITINERARIO NAPOLI - BARI**  
**RADDOPPIO TRATTA APICE - ORSARA**  
**I LOTTO FUNZIONALE APICE - HIRPINIA**  
**IN - INTERFERENZE ED OPERE IDRAULICHE**

IND1 - OPERE D'ARTE MINORI  
TOMBINO SCATOLARE 5.00x2.50 L=42.70m  
TRACCIAMENTO, PIANTE, PROFILO E SEZIONI

APPALTATORE Consorzio HIRPINIA AV Il Direttore Tecnico: Ing. Vincenzo Morone 10062020	DIRETTORE DELLA PROGETTAZIONE Il Responsabile Integratore tra le varie prestazioni specialistiche Ing. G. Casone	PROGETTISTA <b>Alpina s.p.a.</b> Ing. P. Galvani
---	---	--

COMMESSA	LOTTO	FASE	ENTE	TIPO DOC.	OPERADISCIPLINA	PROGR.	REV.	SCALA:
IF28	01	EZZ	AZ	IN01010	001	B		VARIE

Rev.	Descrizione	Redatto	Data	Verificato	Data	Approvato	Data	Autore/Rev. Data
A	IMBUCCHI PER CONCRETA	A. Picardi	10/06/2020	M. Tassinari	10/06/2020	M. Tassinari	10/06/2020	Ing. P. Galvani
B	RISPONDERO STRUTTURALE	A. Picardi	10/06/2020	A. Picardi	10/06/2020	M. Tassinari	10/06/2020	

File: IF2801EZZAZN0100001B.dwg