




SEZIONE A-A
SCALA 1:50
9+528.00

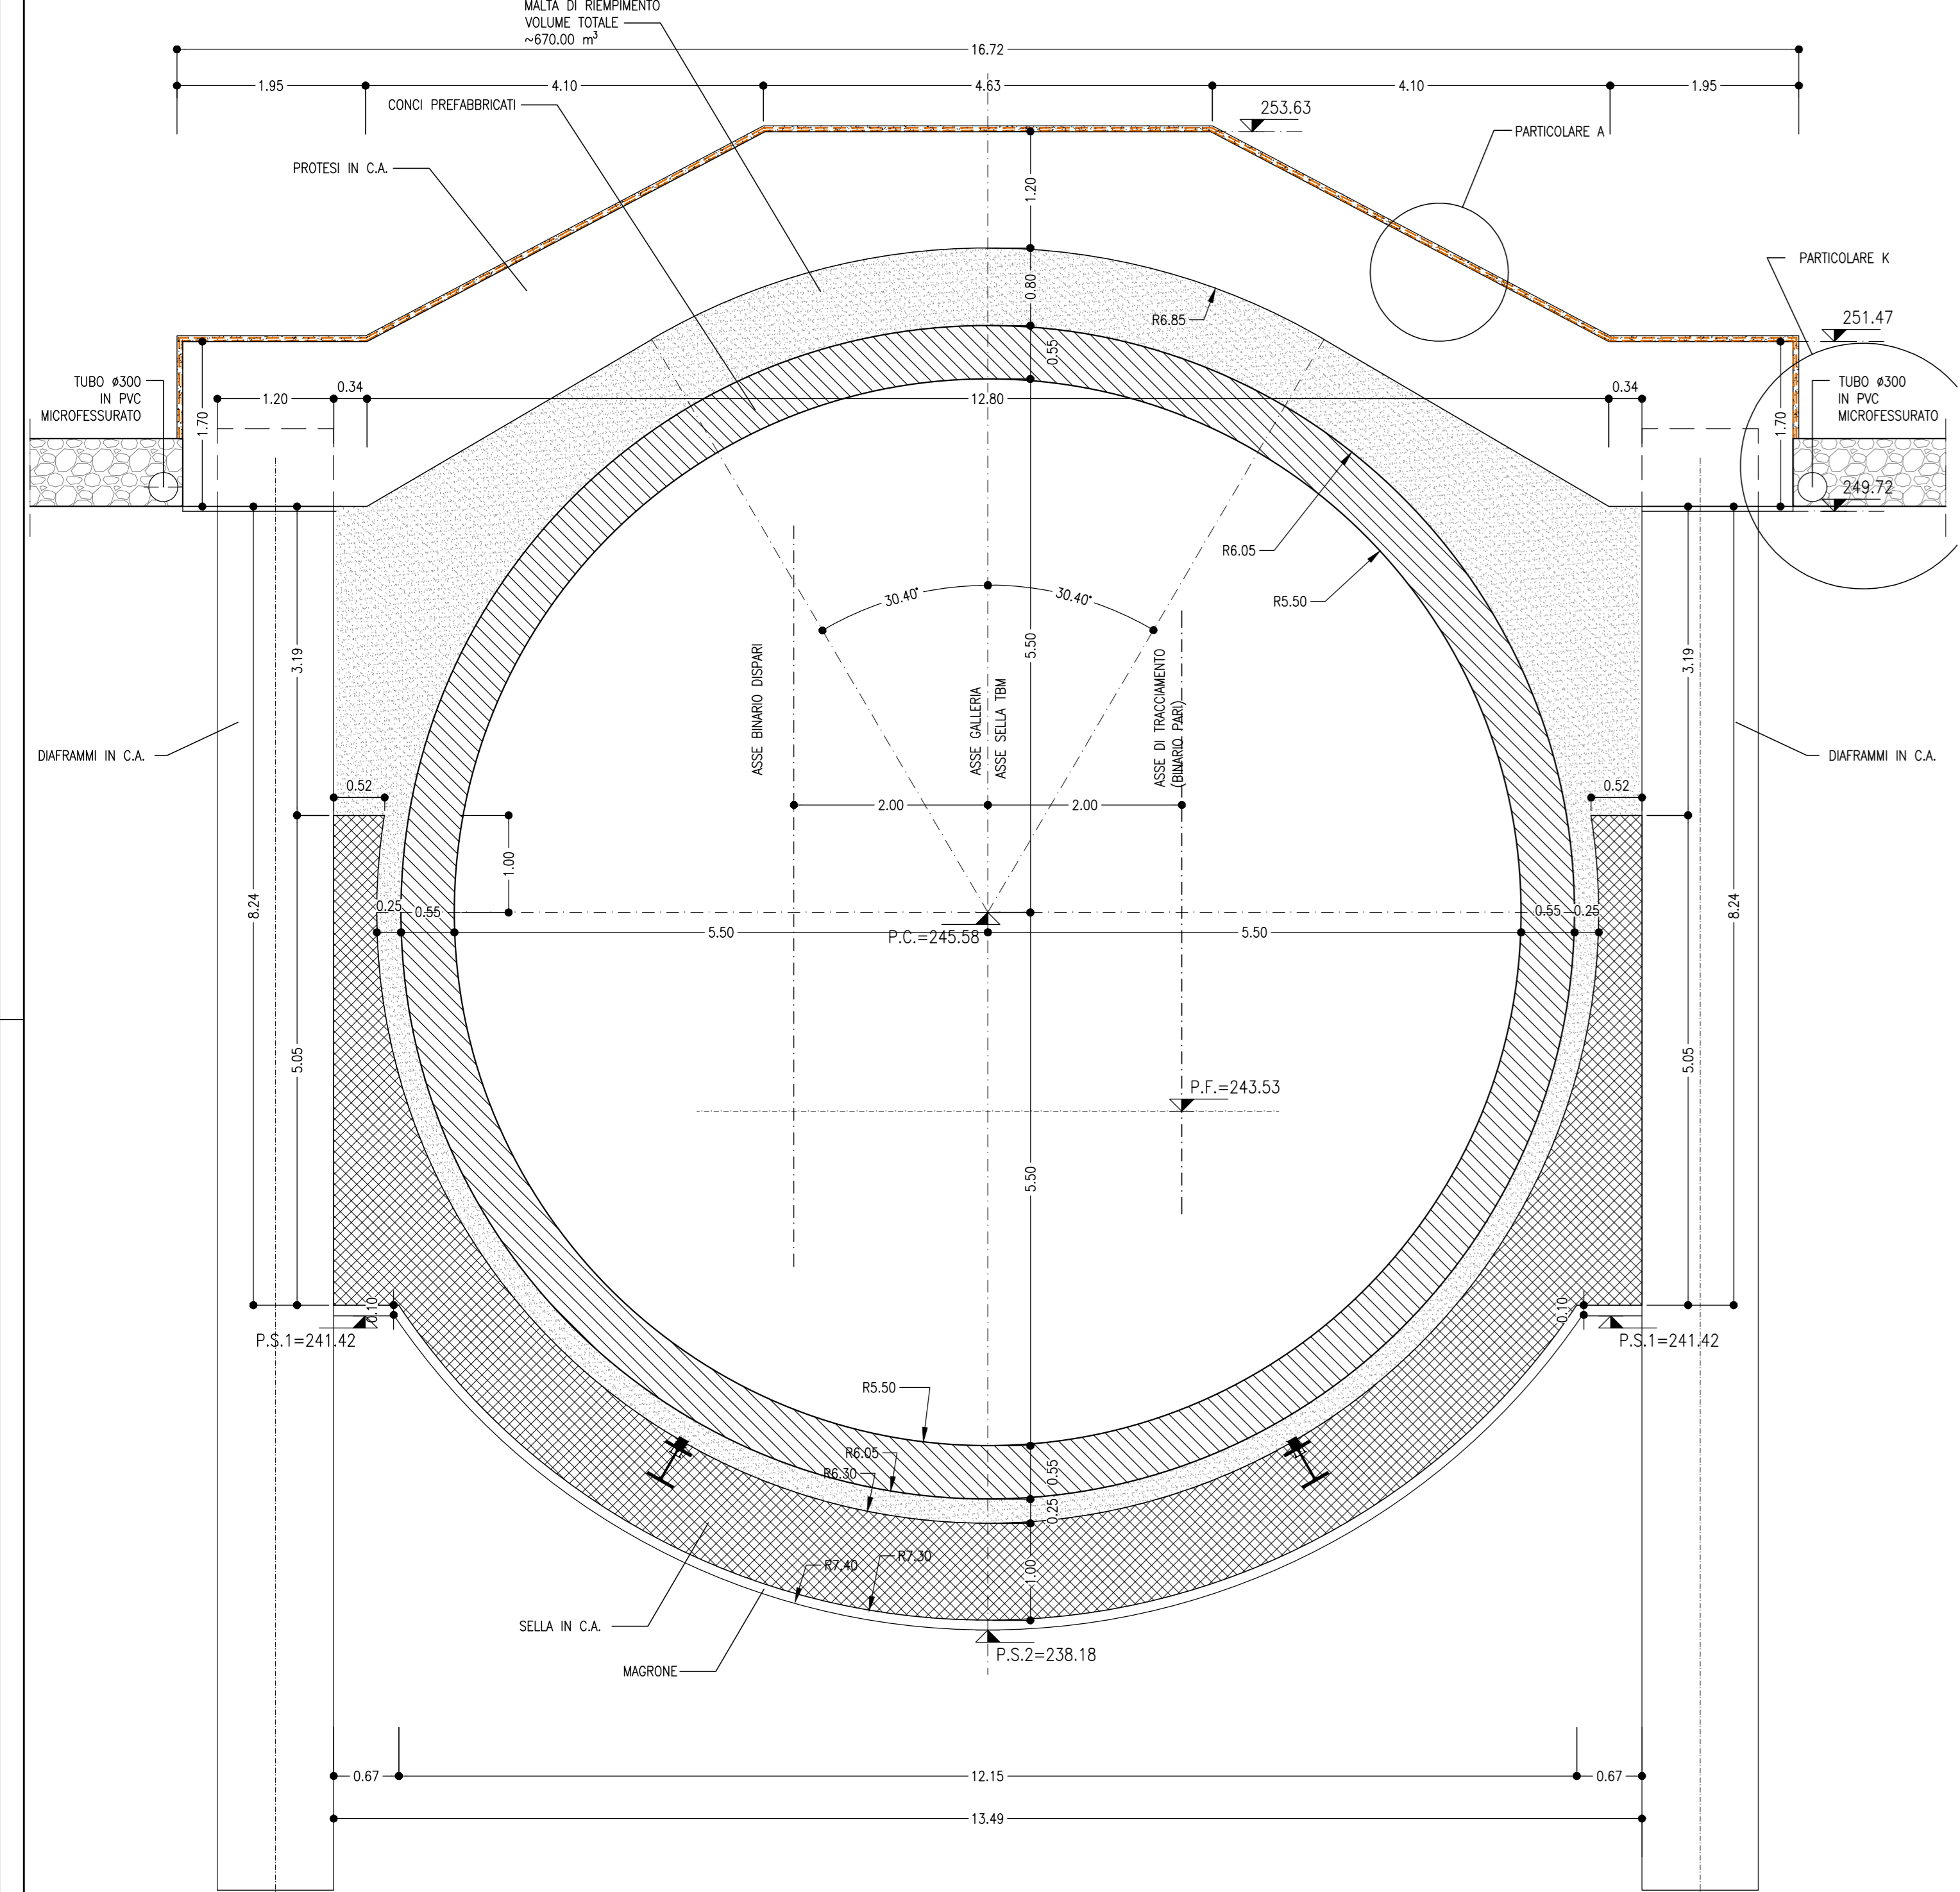


SEZIONE C-C
SCALA 1:50
9+556.50

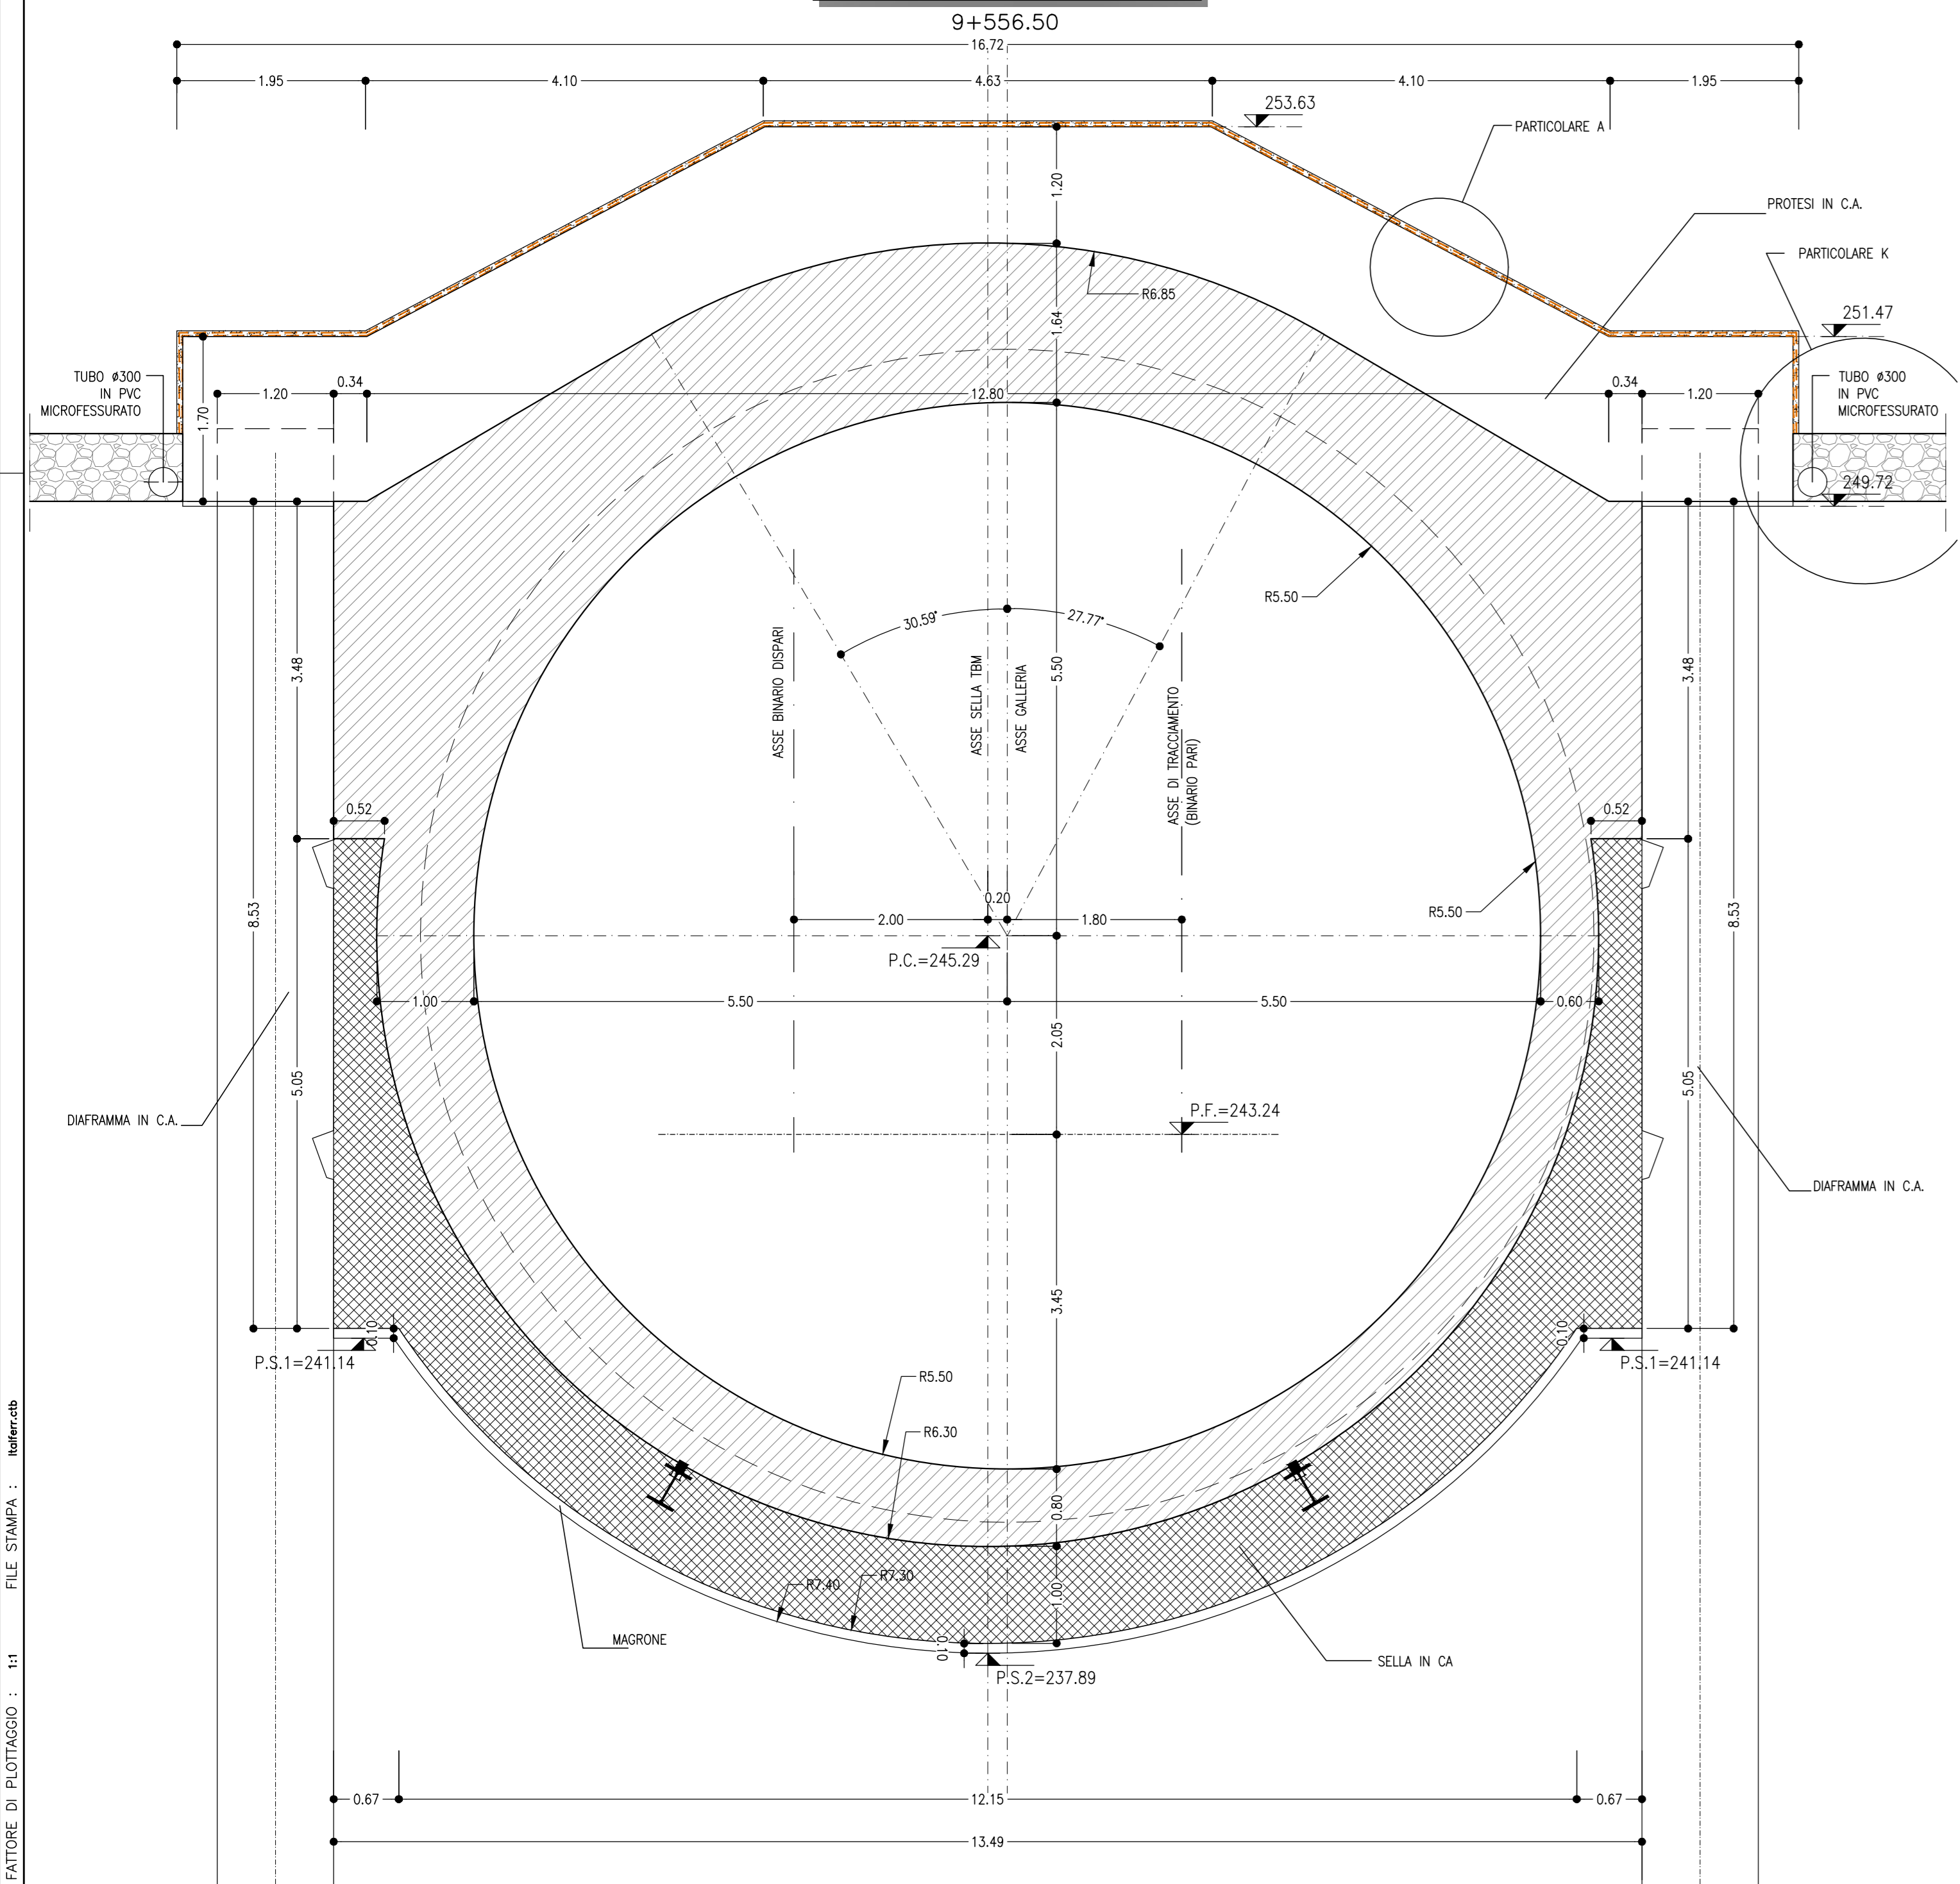


PARTICOLARE K
SCALA 1:50
DETTAGLIO IMPERMEABILIZZAZIONE E DRENAGGIO

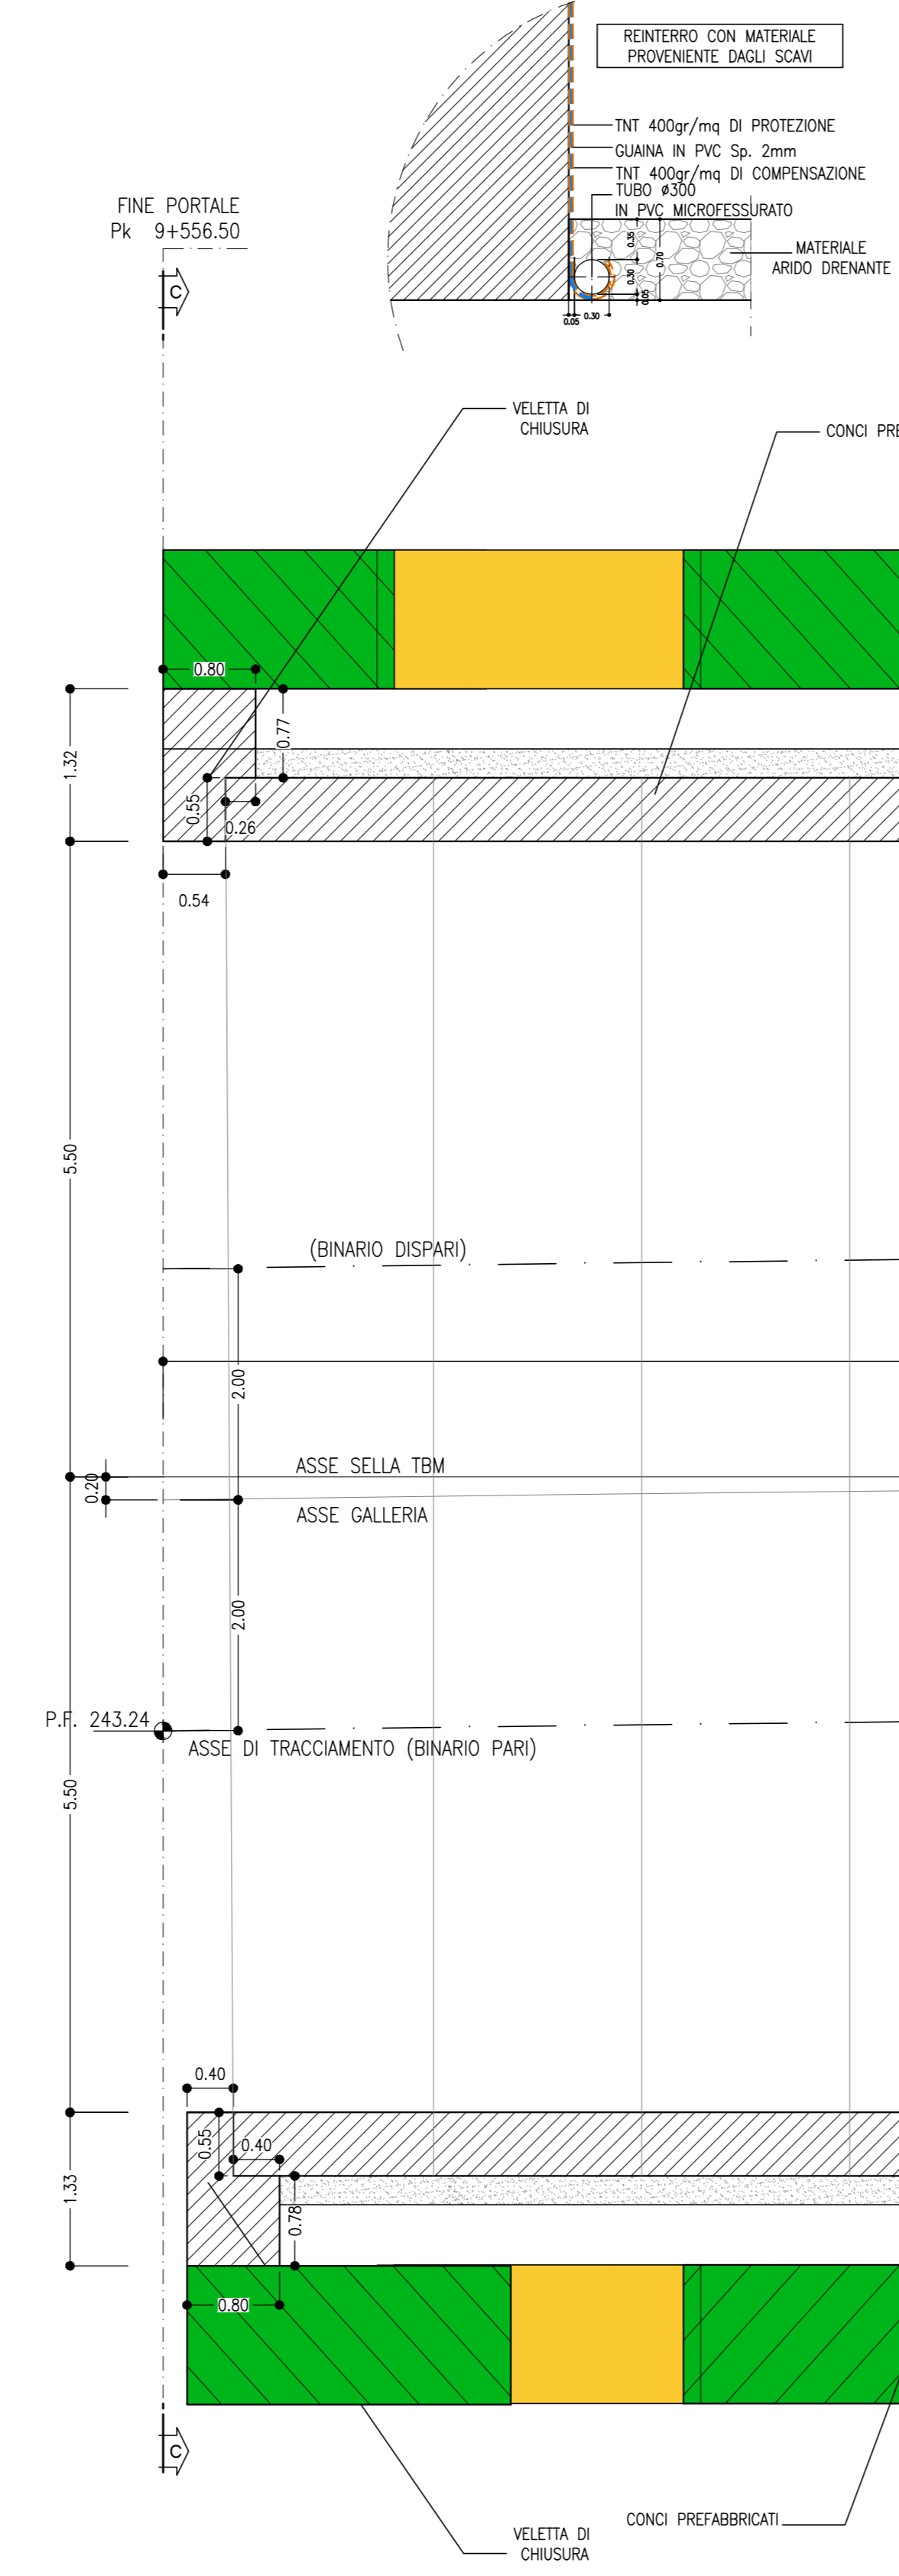



PARTICOLARE A
SCALA 1:5
IMPERMEABILIZZAZIONE

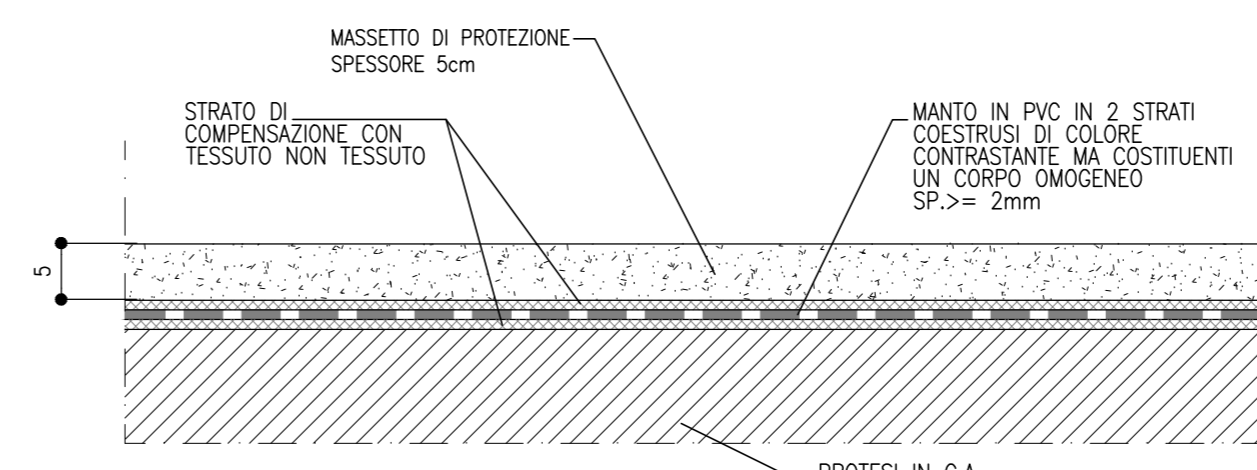

PIANTA
SCALA 1:50

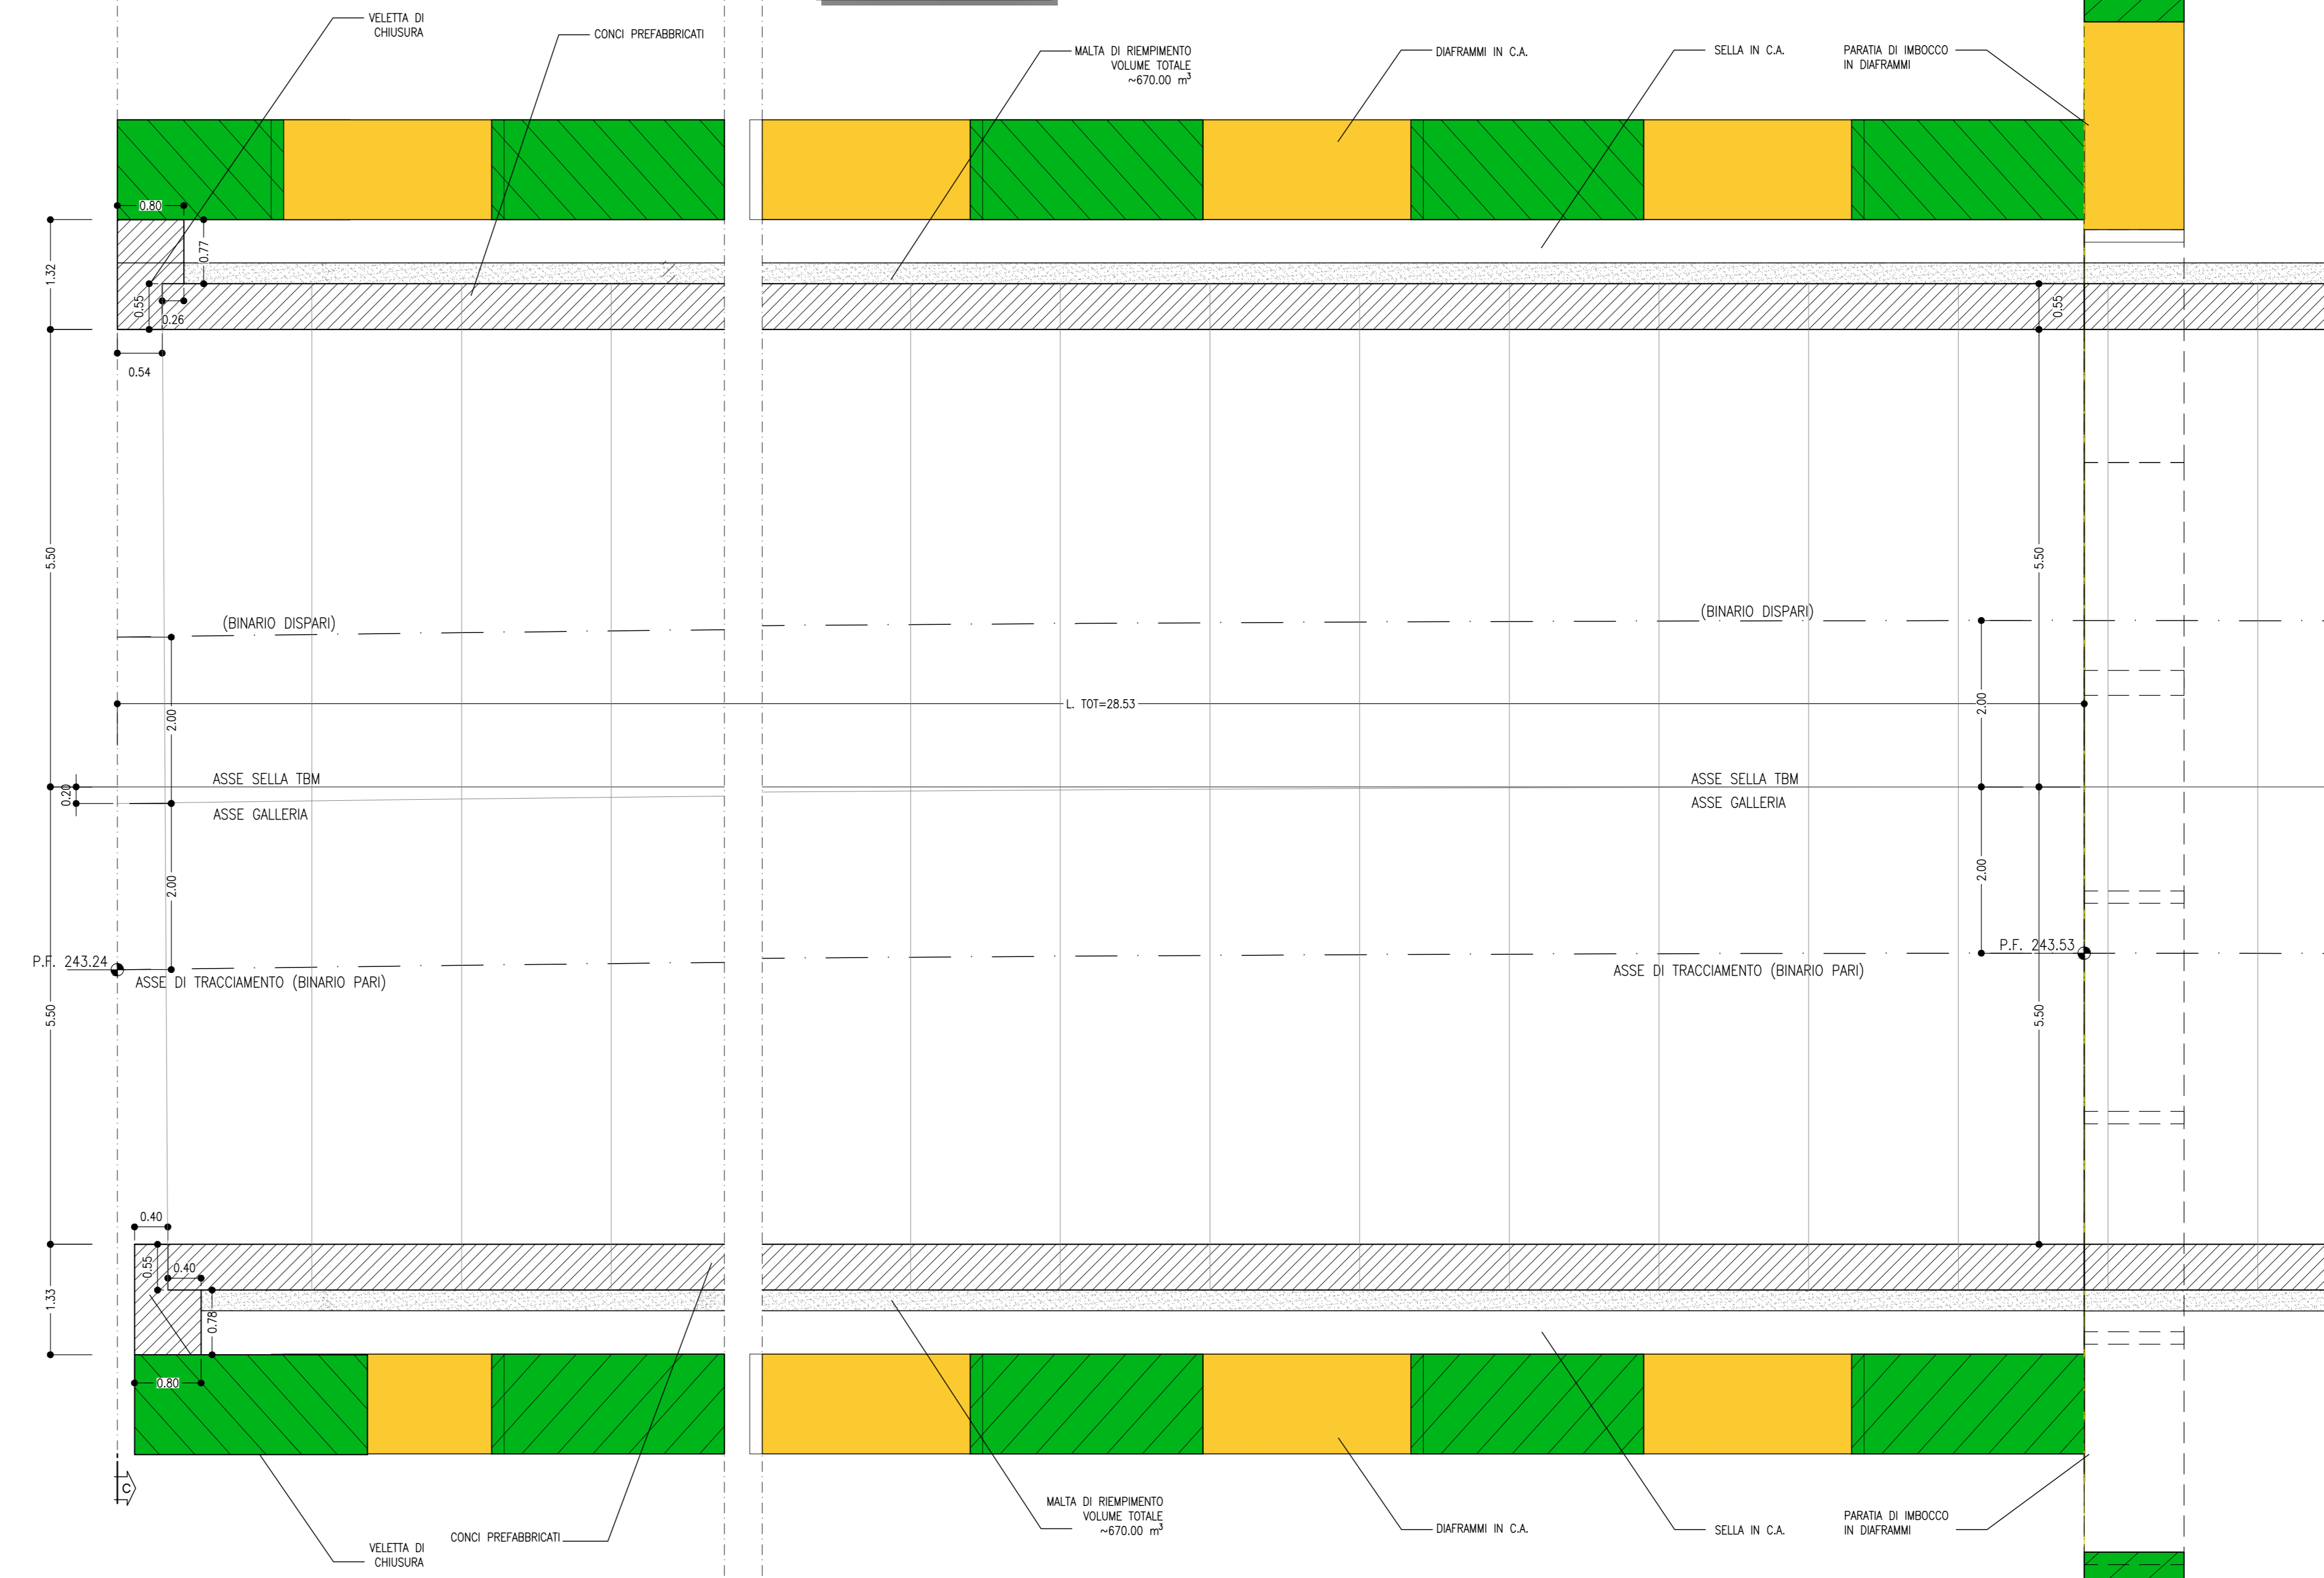

PROFILO LONGITUDINALE
SCALA 1:50

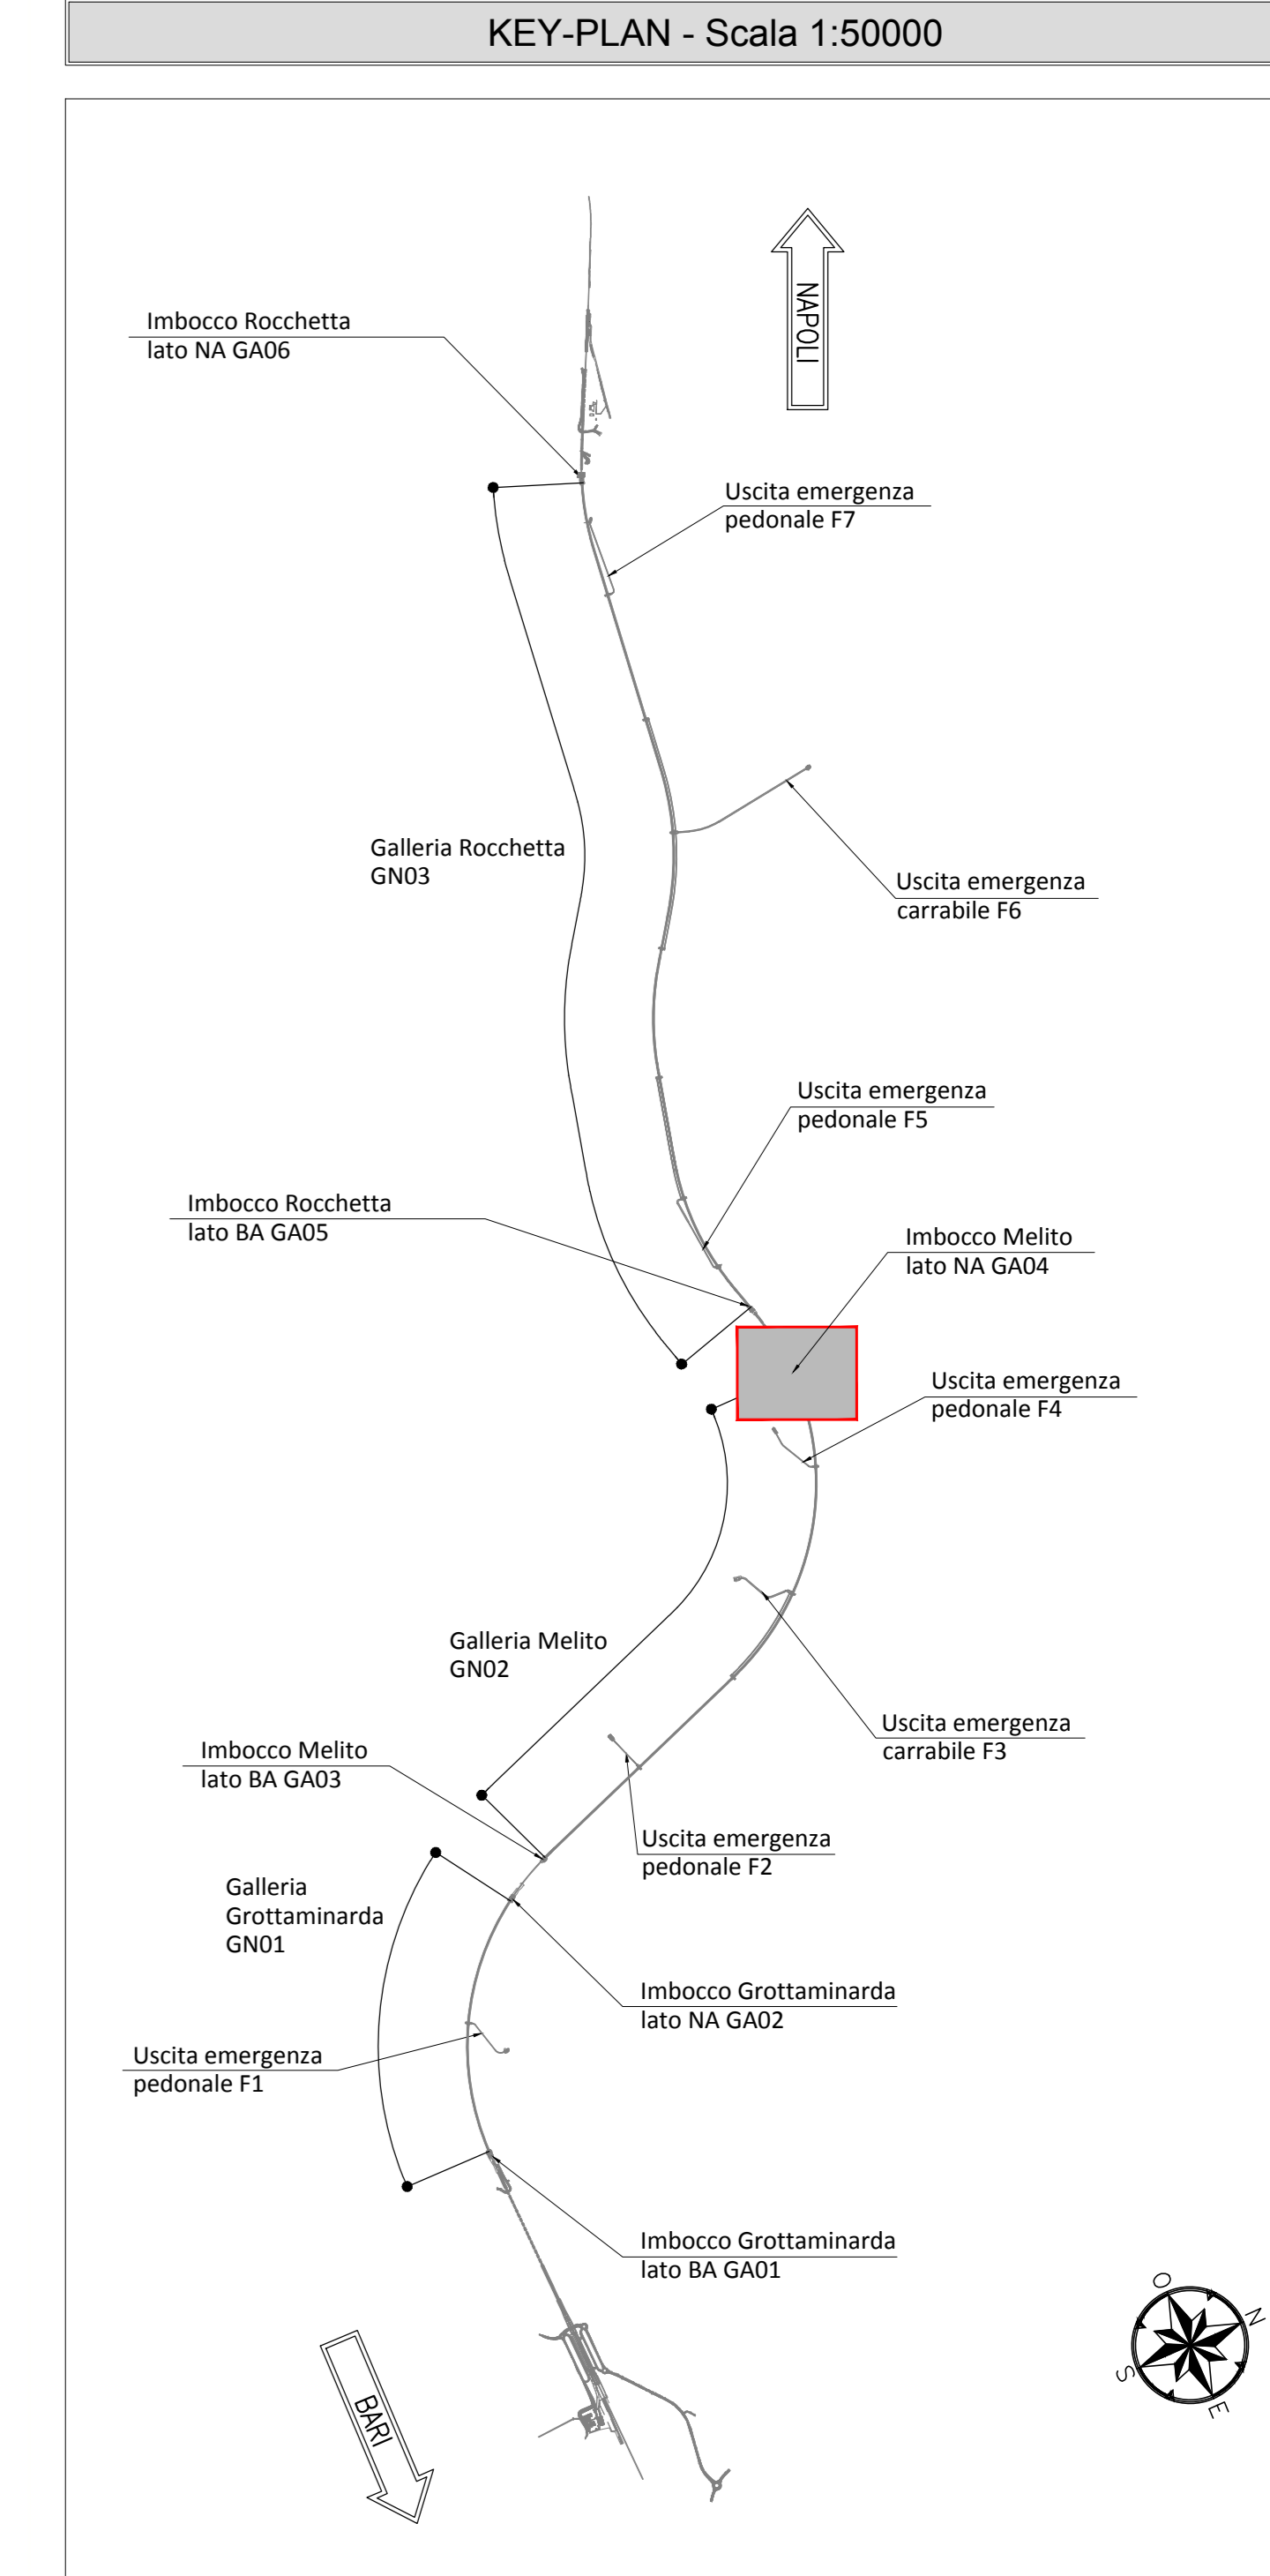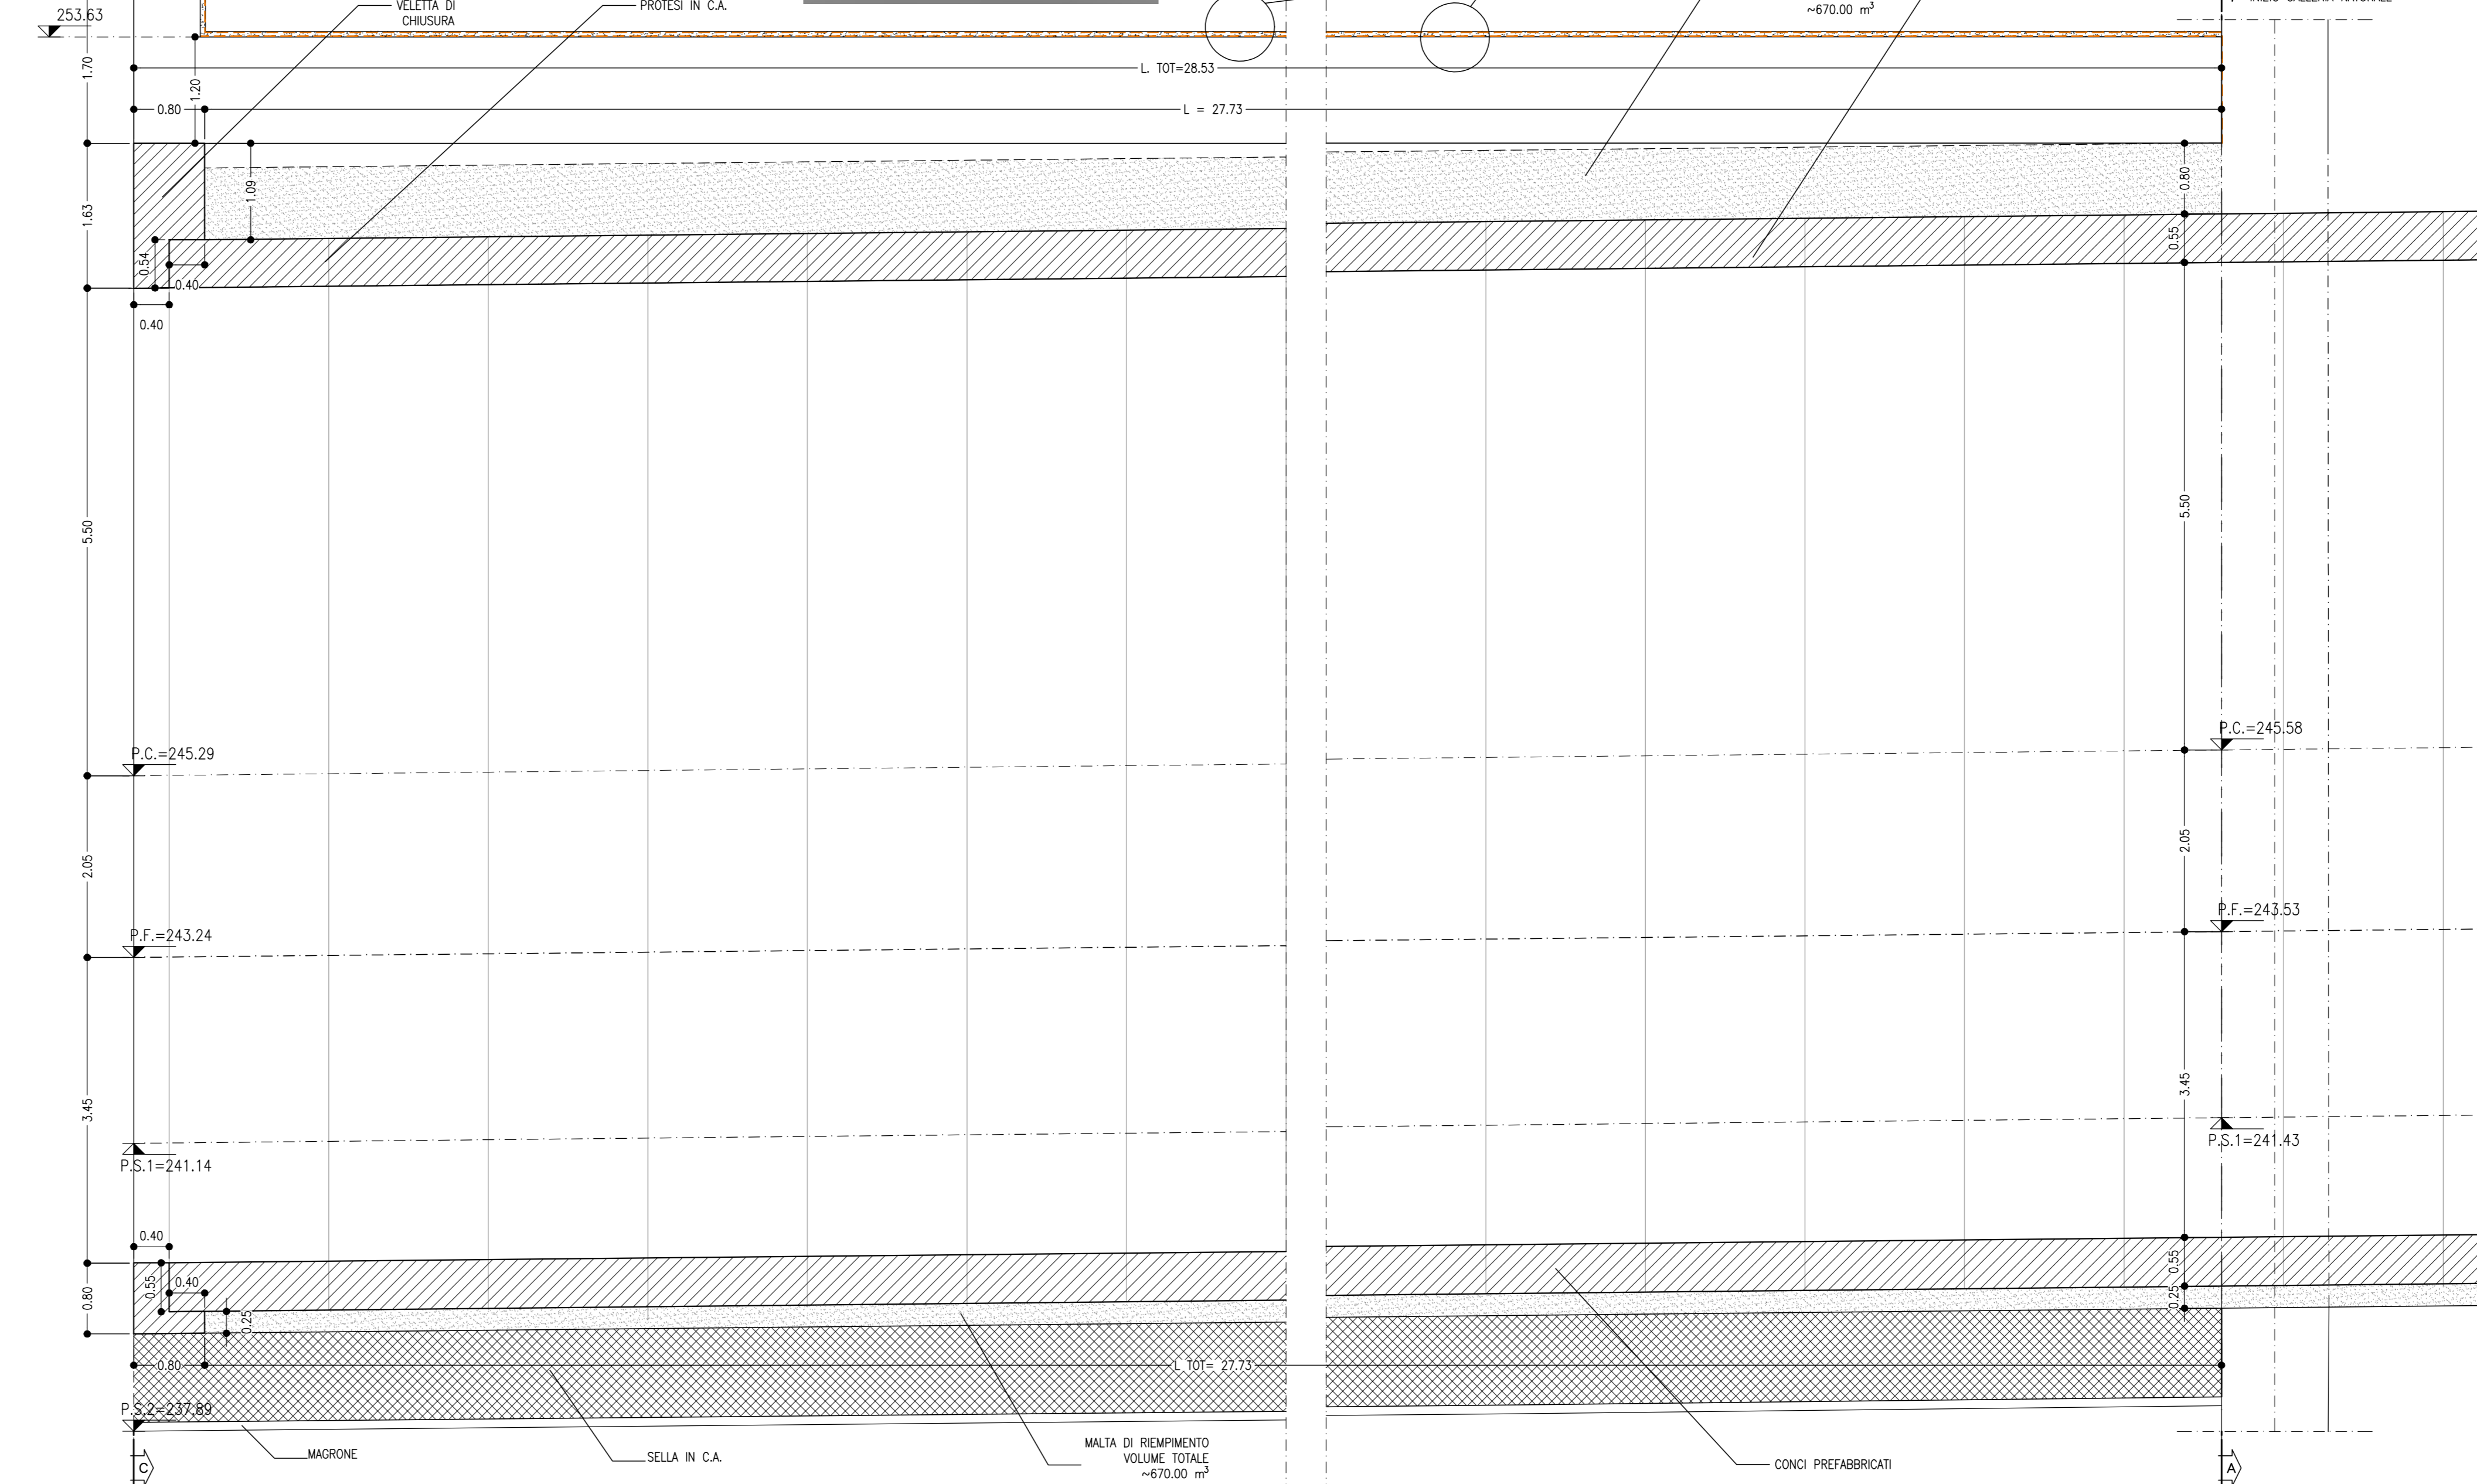

NOTE GENERALI

- EVENTUALI DIFFERENZE TRA LE MISURE TOTALI E LE SOMMATORIE DELLE MISURE PARZIALI SONO DOVUTE AGLI ARROTONDAMENTI AUTOMATICI DI AUTOCAD
- LA LUNGHEZZA DELLA TRAVE DI RIPARTIZIONE "SARA" DEFINITA IN CORSO D'OPERA CON LA SOLA LIMITAZIONE CHE IL TRATTO TERMINALE DOVRA' ESSERE SUPERIORE DELLA META' DEL PASSO DEI TIRANTI.

LEGENDA

P.C.= PIANO DEI CENTRI P.S.1= PIANO DI SCAVO
P.F.= PIANO DEL FERRO P.S.2= PIANO DI SCAVO ARCO ROVESCOIO

NOTA TABELLA MATERIALI

- PER LE CARATTERISTICHE DEI MATERIALI E NOTE DI CARATTERE GENERALE SI RIMANDA ALL'ELABORATO "IF2801EZZSPGA0400001"

0 1 5m
Scala 1:50

COMMITTENTE: **RFI** INFRASTRUTTURE FERROVIARIE ITALIANE
GRUPPO FERROVIE DELLO STATO ITALIANE

DIREZIONE LAVORI: **ITALFERR** GRUPPO FERROVIE DELLO STATO ITALIANE

APPALTAZIONE: **HirpiniaAV** SOCI: **salini impregilo** **ASTALDI**

MANDATARIA: **ROCKSOIL** R.P.A. MANDANTE: **NETENGINEERING** **Alpina** S.p.A.

PROGETTO ESECUTIVO

ITINERARIO NAPOLI - BARI RADDOPPIO TRATTA APICE - ORSARA I LOTTO FUNZIONALE APICE - HIRPINIA GN02 - GALLERIA NATURALE MELITO DA KM 5+064 A KM 5+753

IMBOCCO LATO NAPOLI GALLERIA ARTIFICIALE E PORTALE DI IMBOCCO Carpentaria, particolari costruttivi e impermeabilizzazione

APPALTAZIONE: **CONSORZIO HIRPINIA AV** DIREZIONE DELLA PROGETTAZIONE: **Il Responsabile integrazione fra le varie prestazioni specialistiche** Ing. G. Cassani PROGETTISTA: **ROCKSOIL** R.P.A. Ing. G. Cassani

COMMESSA LOTTO FASE ENTE TIPO DOC. OPERA/DISCIPLINA PROGR. REV. SCALA:

IF28 01 E ZZ BB GA0400 006 B 1:100

| Rev. | Descrizione | Redatto | Data | Verificato | Data | Approvato | Data | Autorizzato Data |
|------|-------------------------|------------|------------|---------------|------------|-----------|------------|------------------|
| A | Emissione per consegna | M. Augemmo | 21/03/2020 | B. Segnerelli | 21/03/2020 | M. Gatti | 21/03/2020 | Ing. G. Cassani |
| B | Revisione per salubrità | M. Augemmo | 10/06/2020 | B. Segnerelli | 10/06/2020 | M. Gatti | 10/06/2020 | |

File: IF2801EZZSPGA040000B.dwg n. Elab. 1