




PROFILO LONGITUDINALE
SCALA 1:50
CARPENTERIA

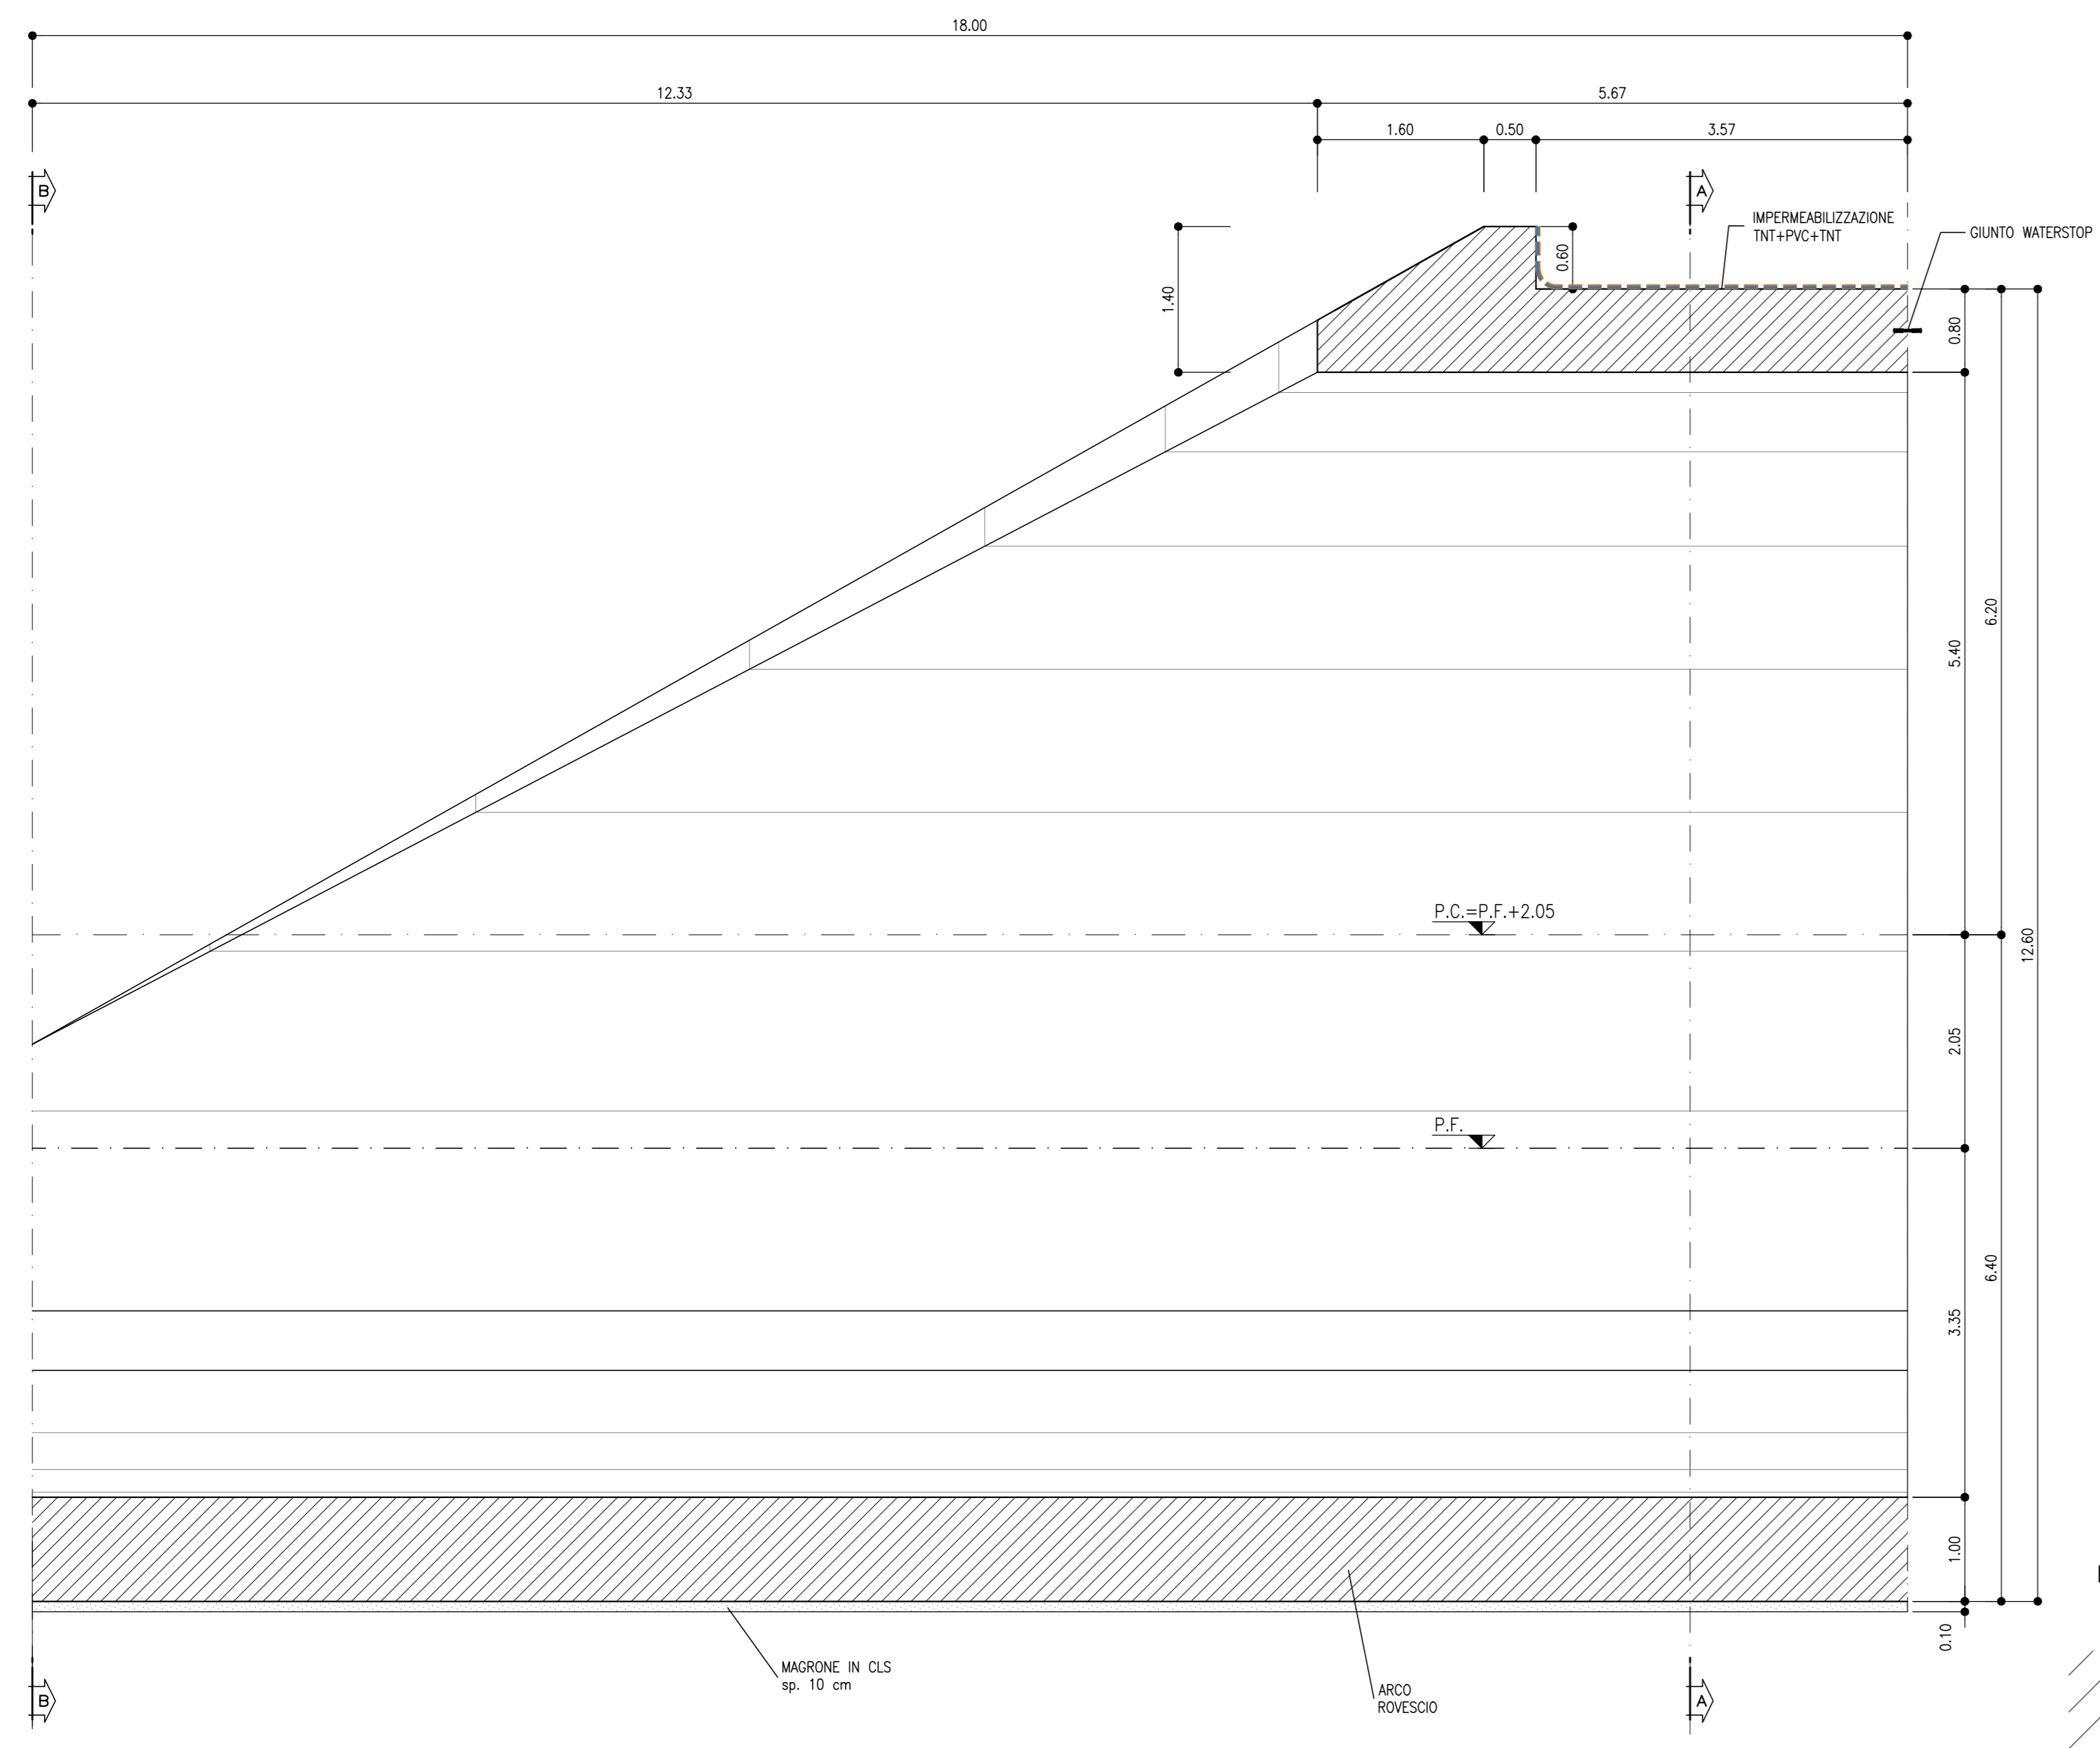


PIANTA
SCALA 1:50
CARPENTERIA

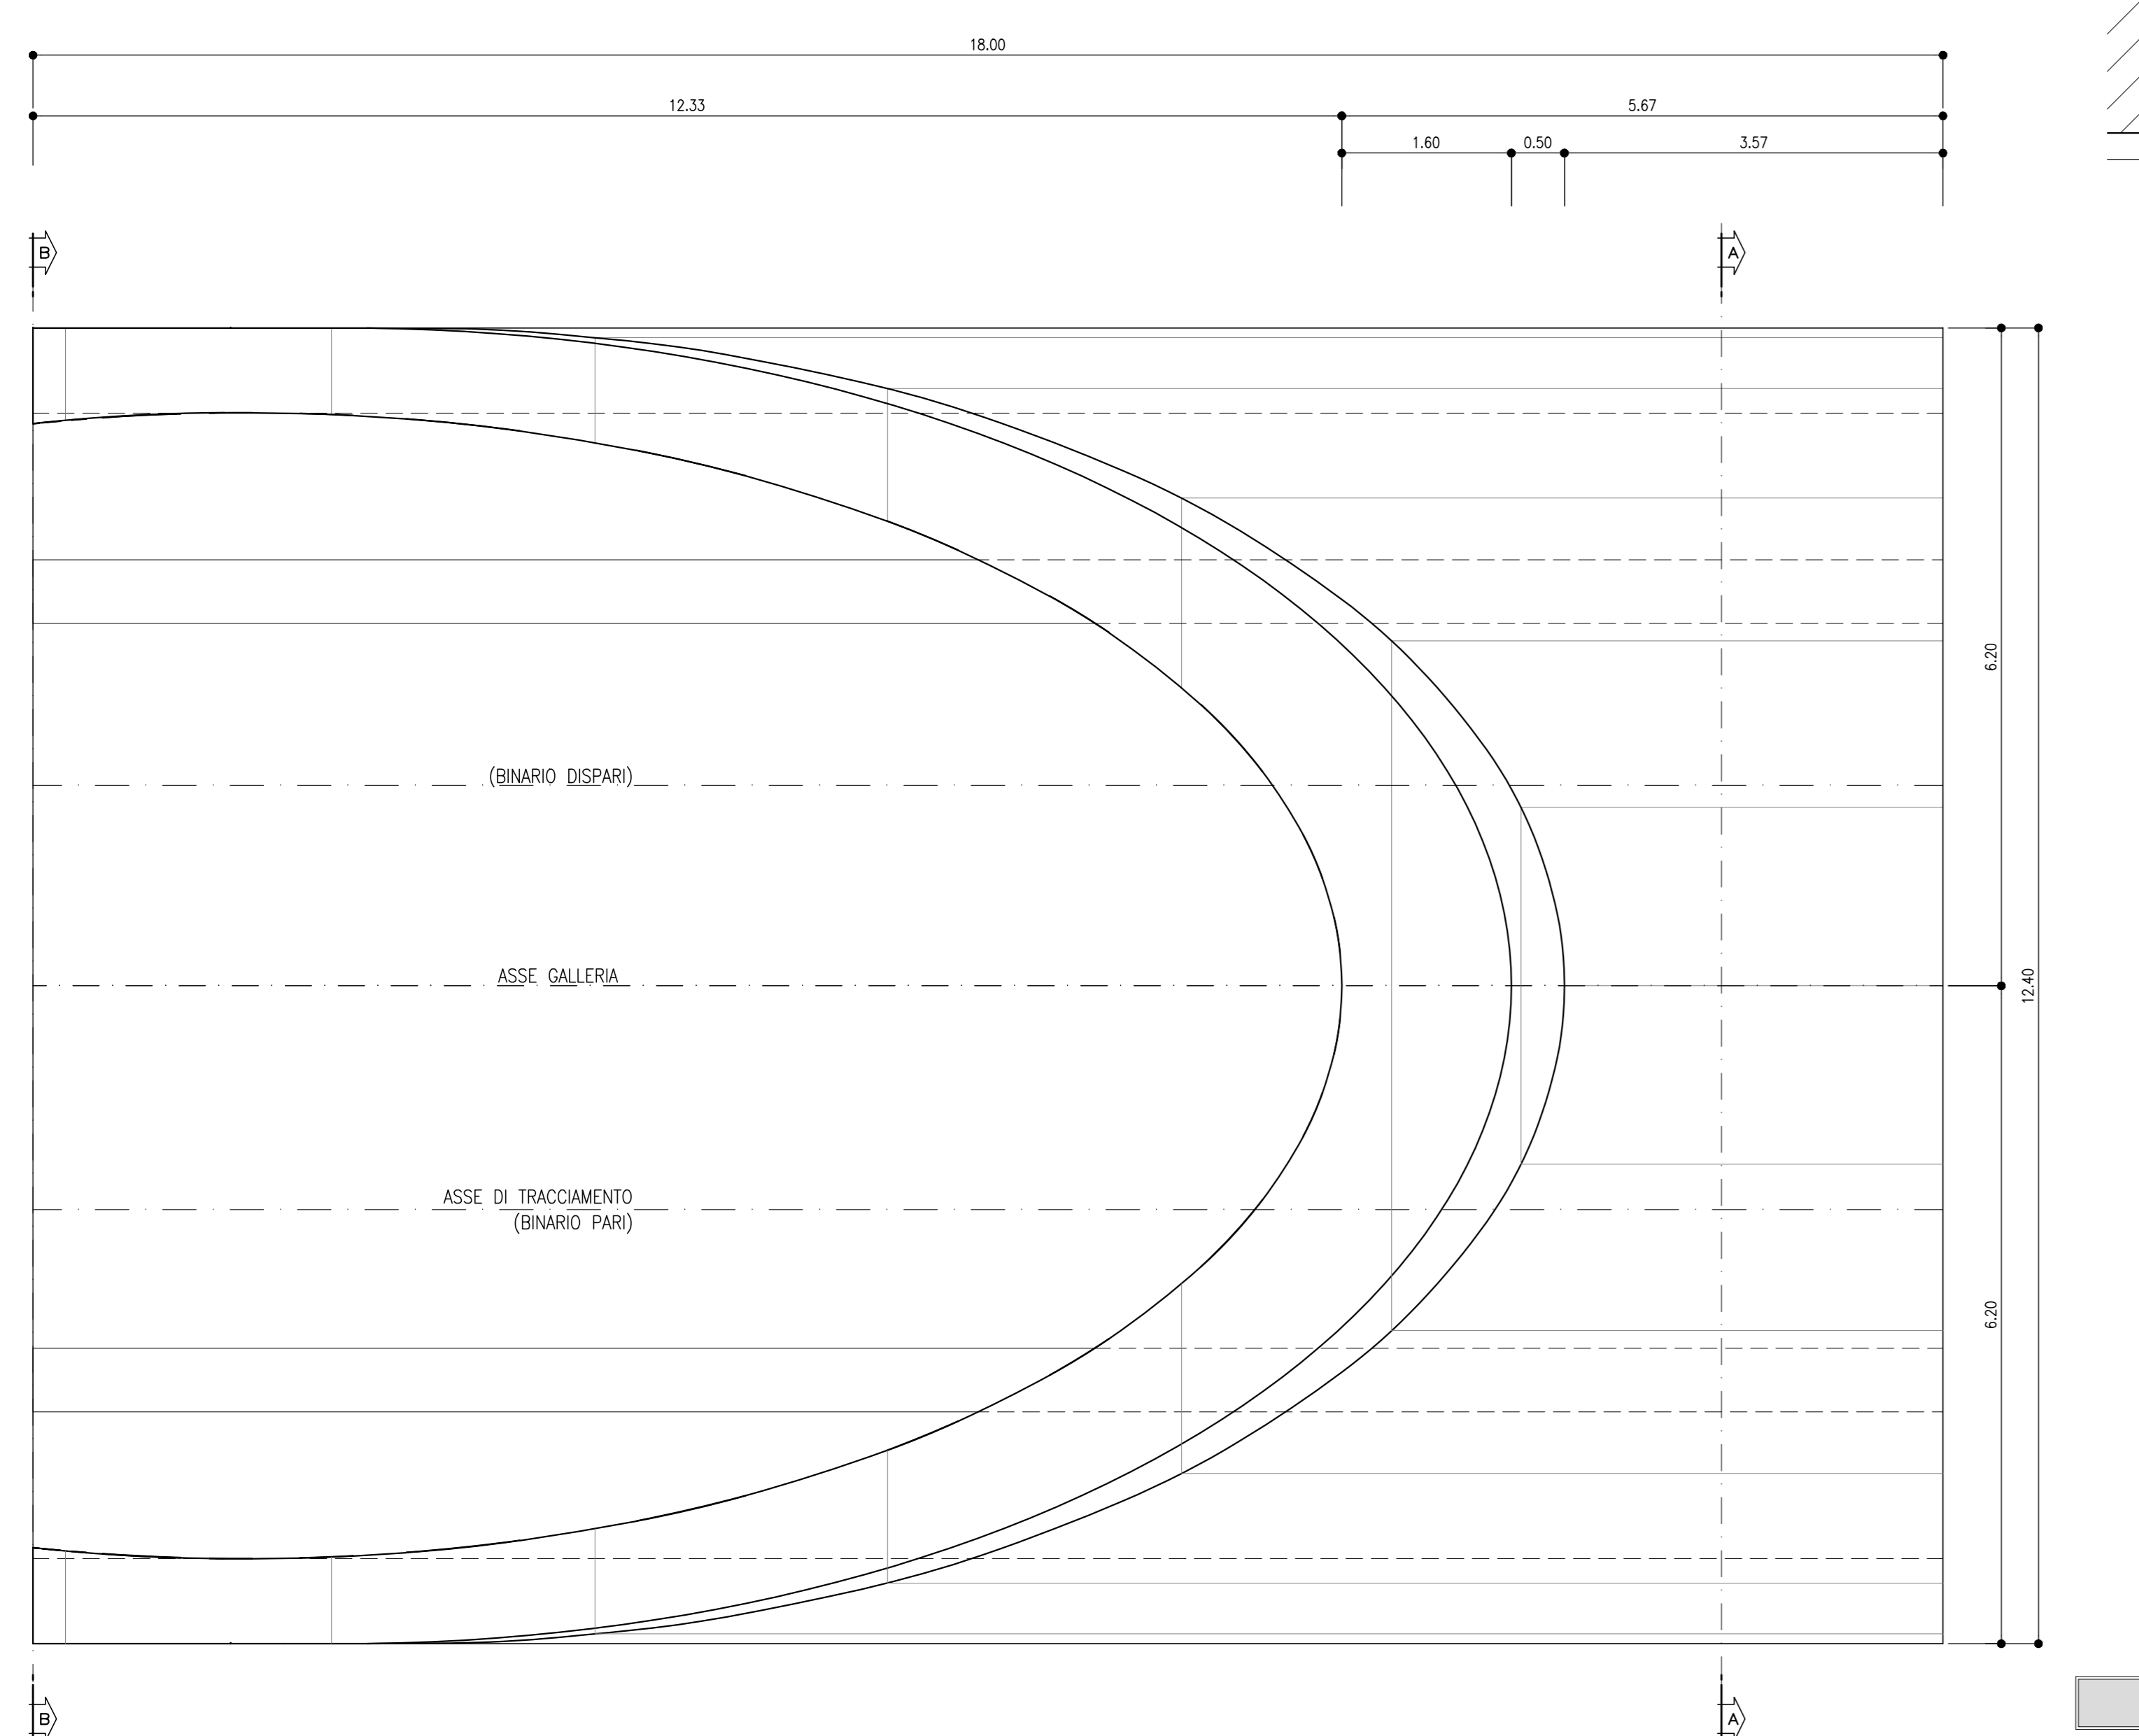


SEZIONE A-A
SCALA 1:50
CARPENTERIA

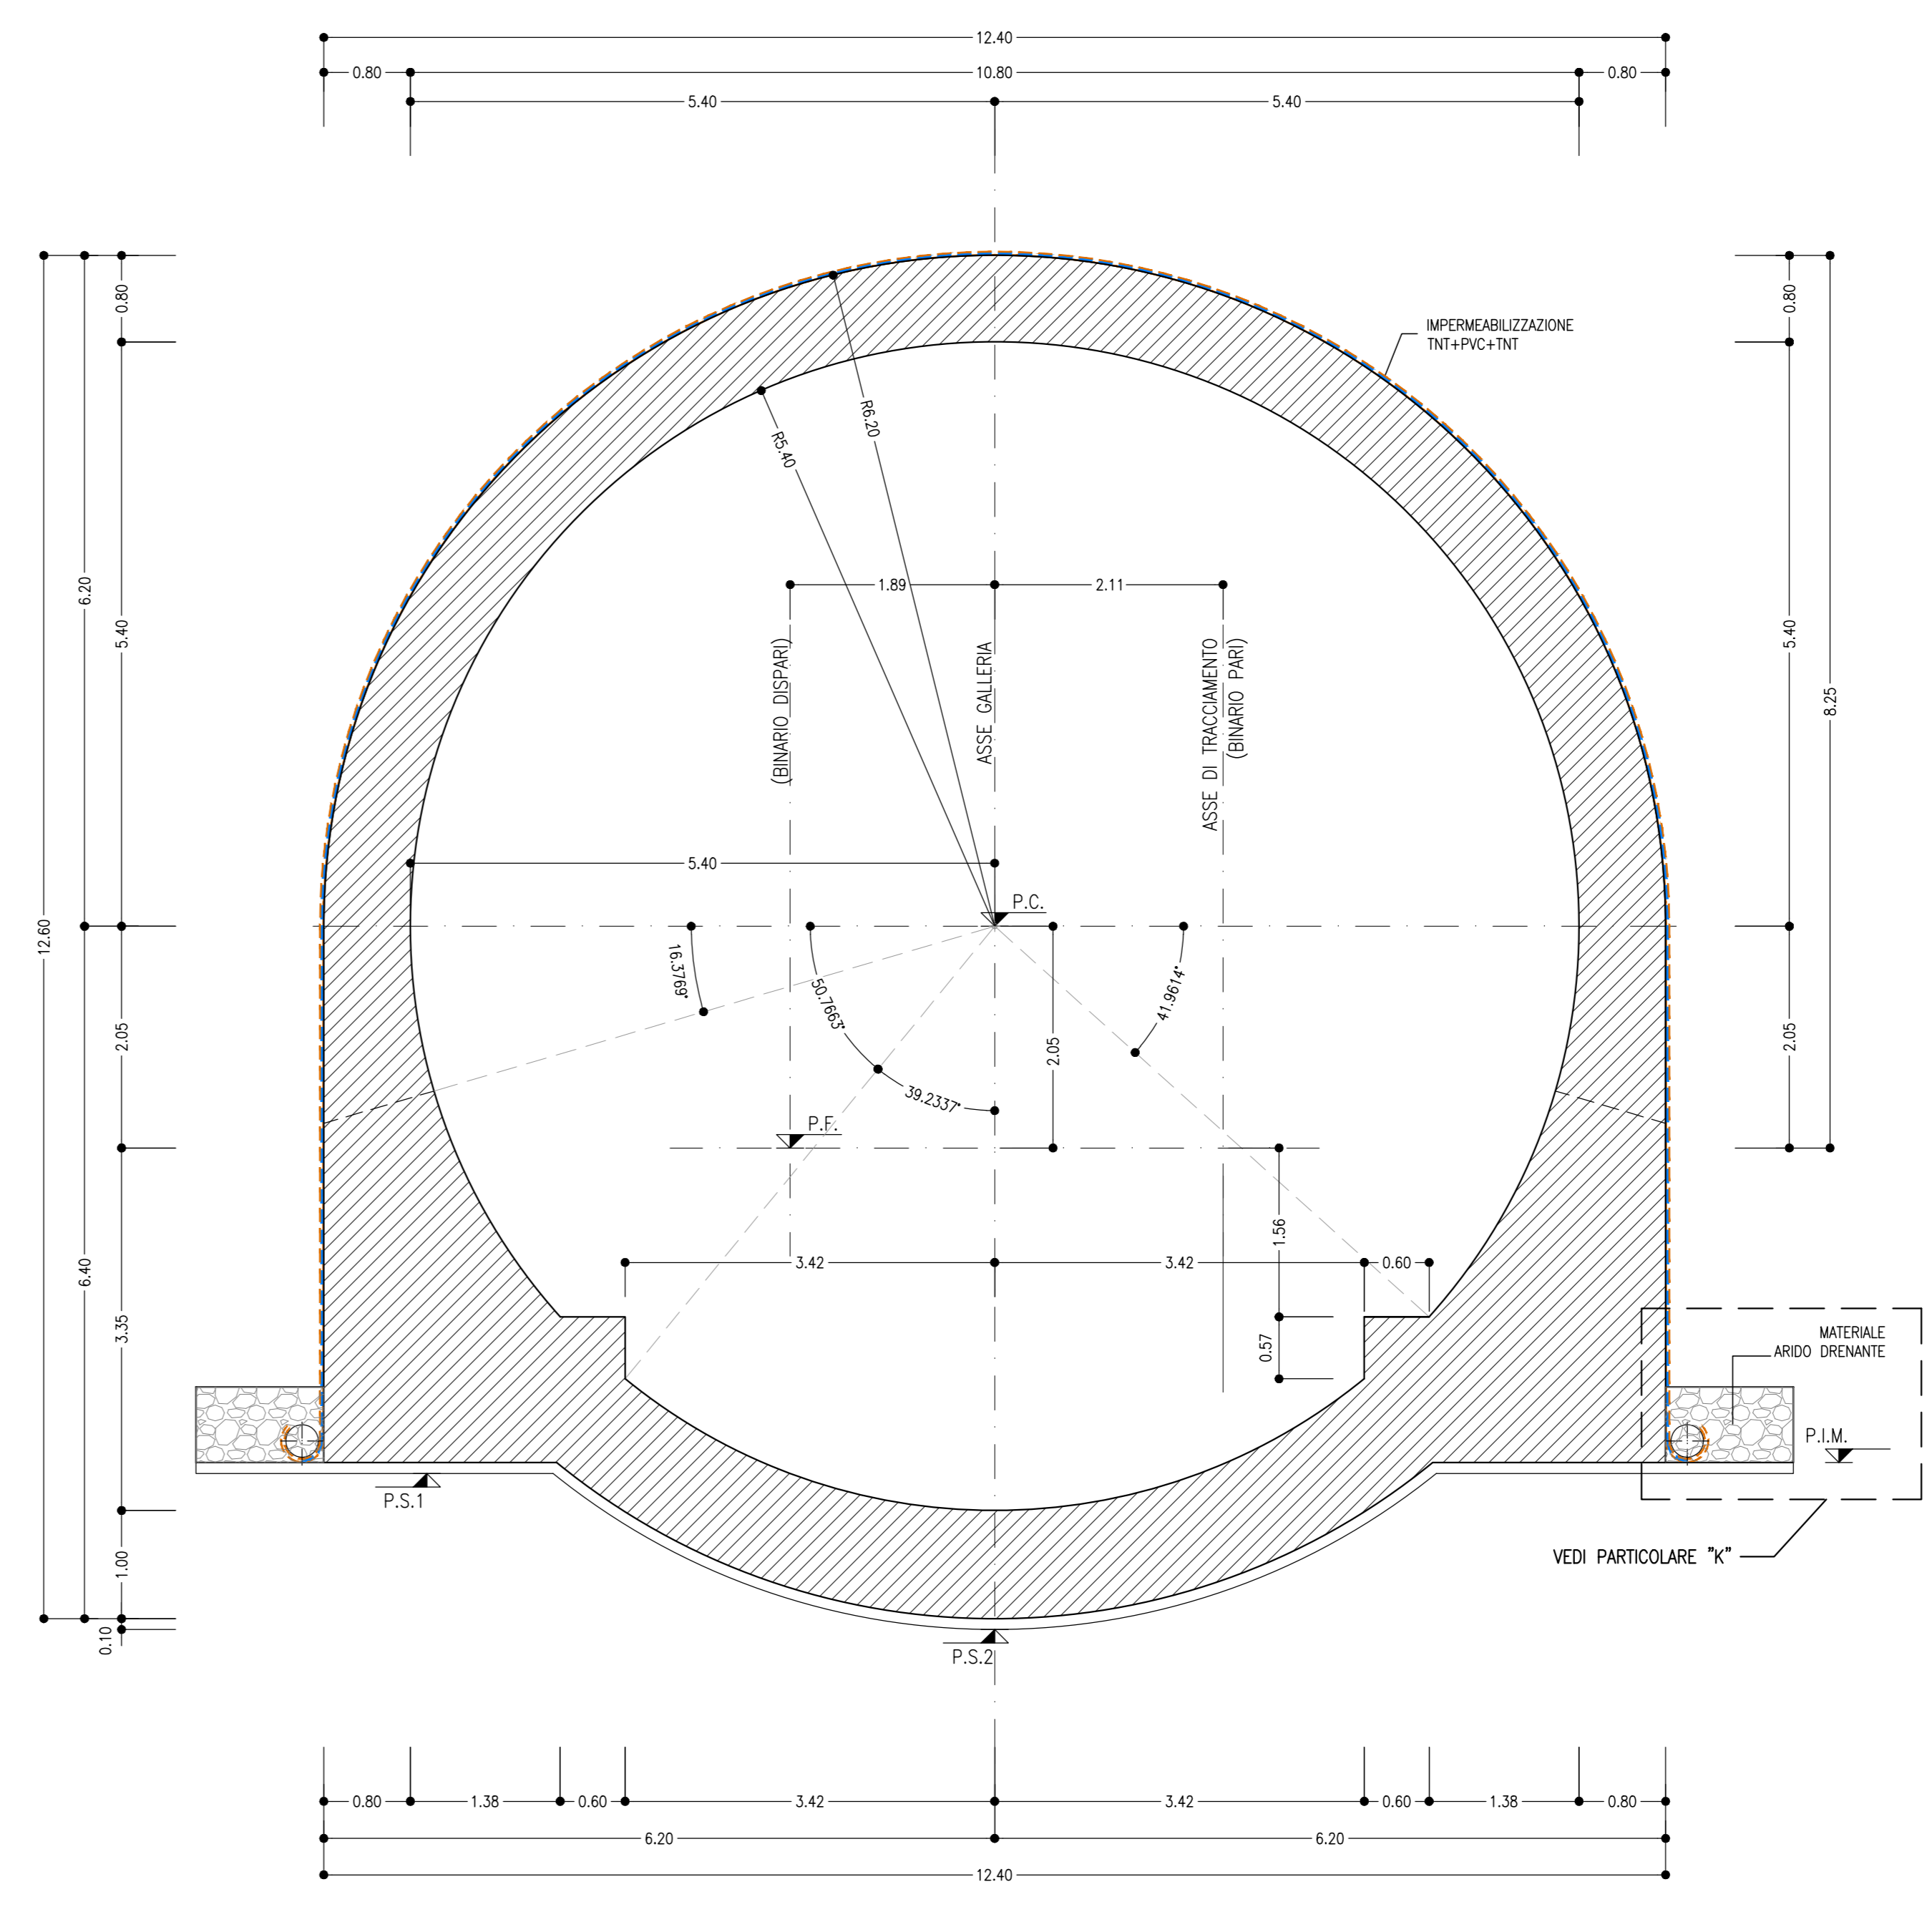

SEZIONE B-B
SCALA 1:50
CARPENTERIA

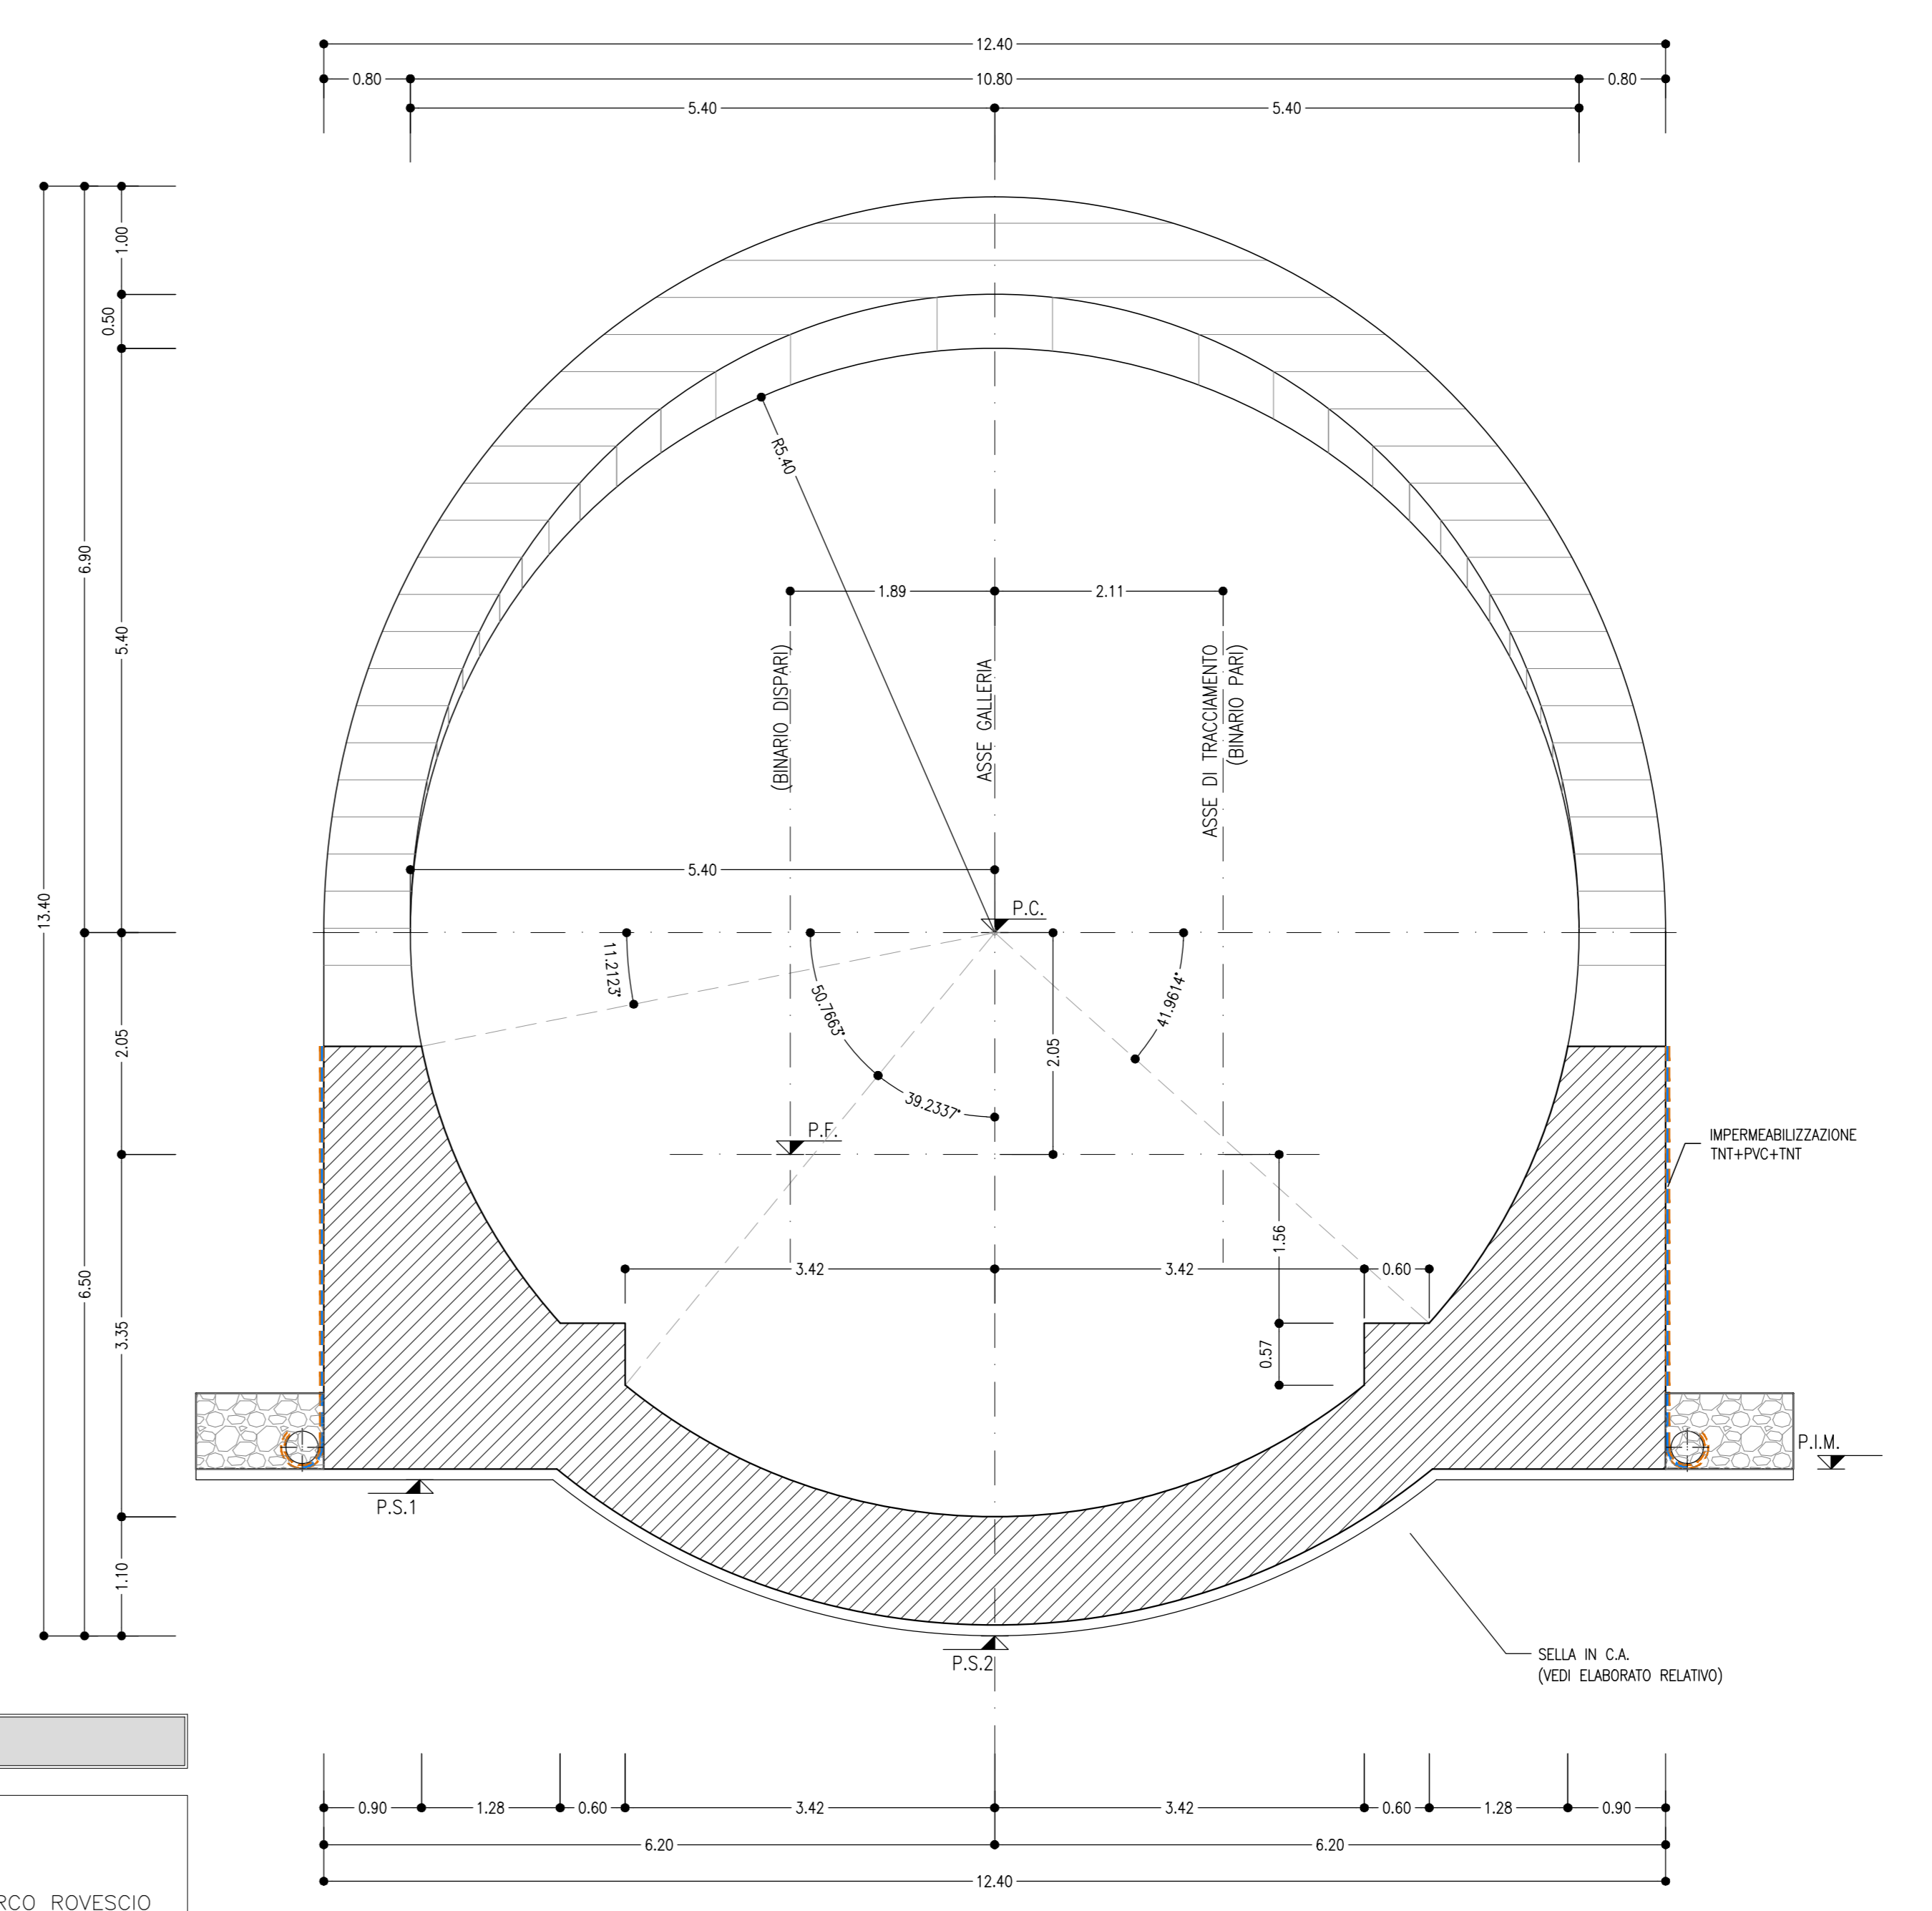


PARTICOLARE "K"
SCALA 1:20

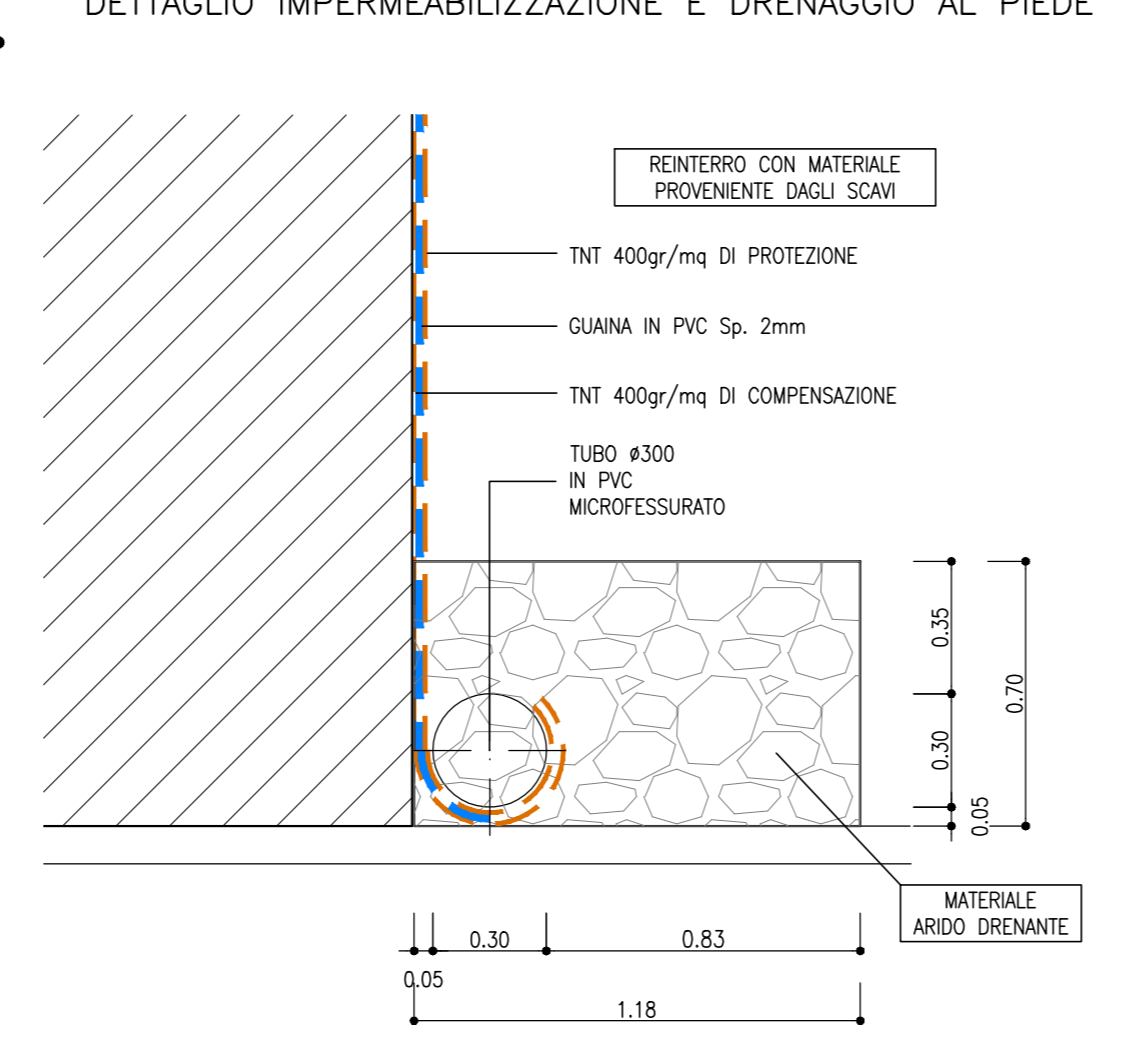

LEGENDA

P.C.= PIANO DEI CENTRI P.S.1= PIANO DI SCAVO
P.F.= PIANO DEL FERRO P.S.2= PIANO DI SCAVO ARCO ROVESCIO

KEY-PLAN - Scala 1:50000

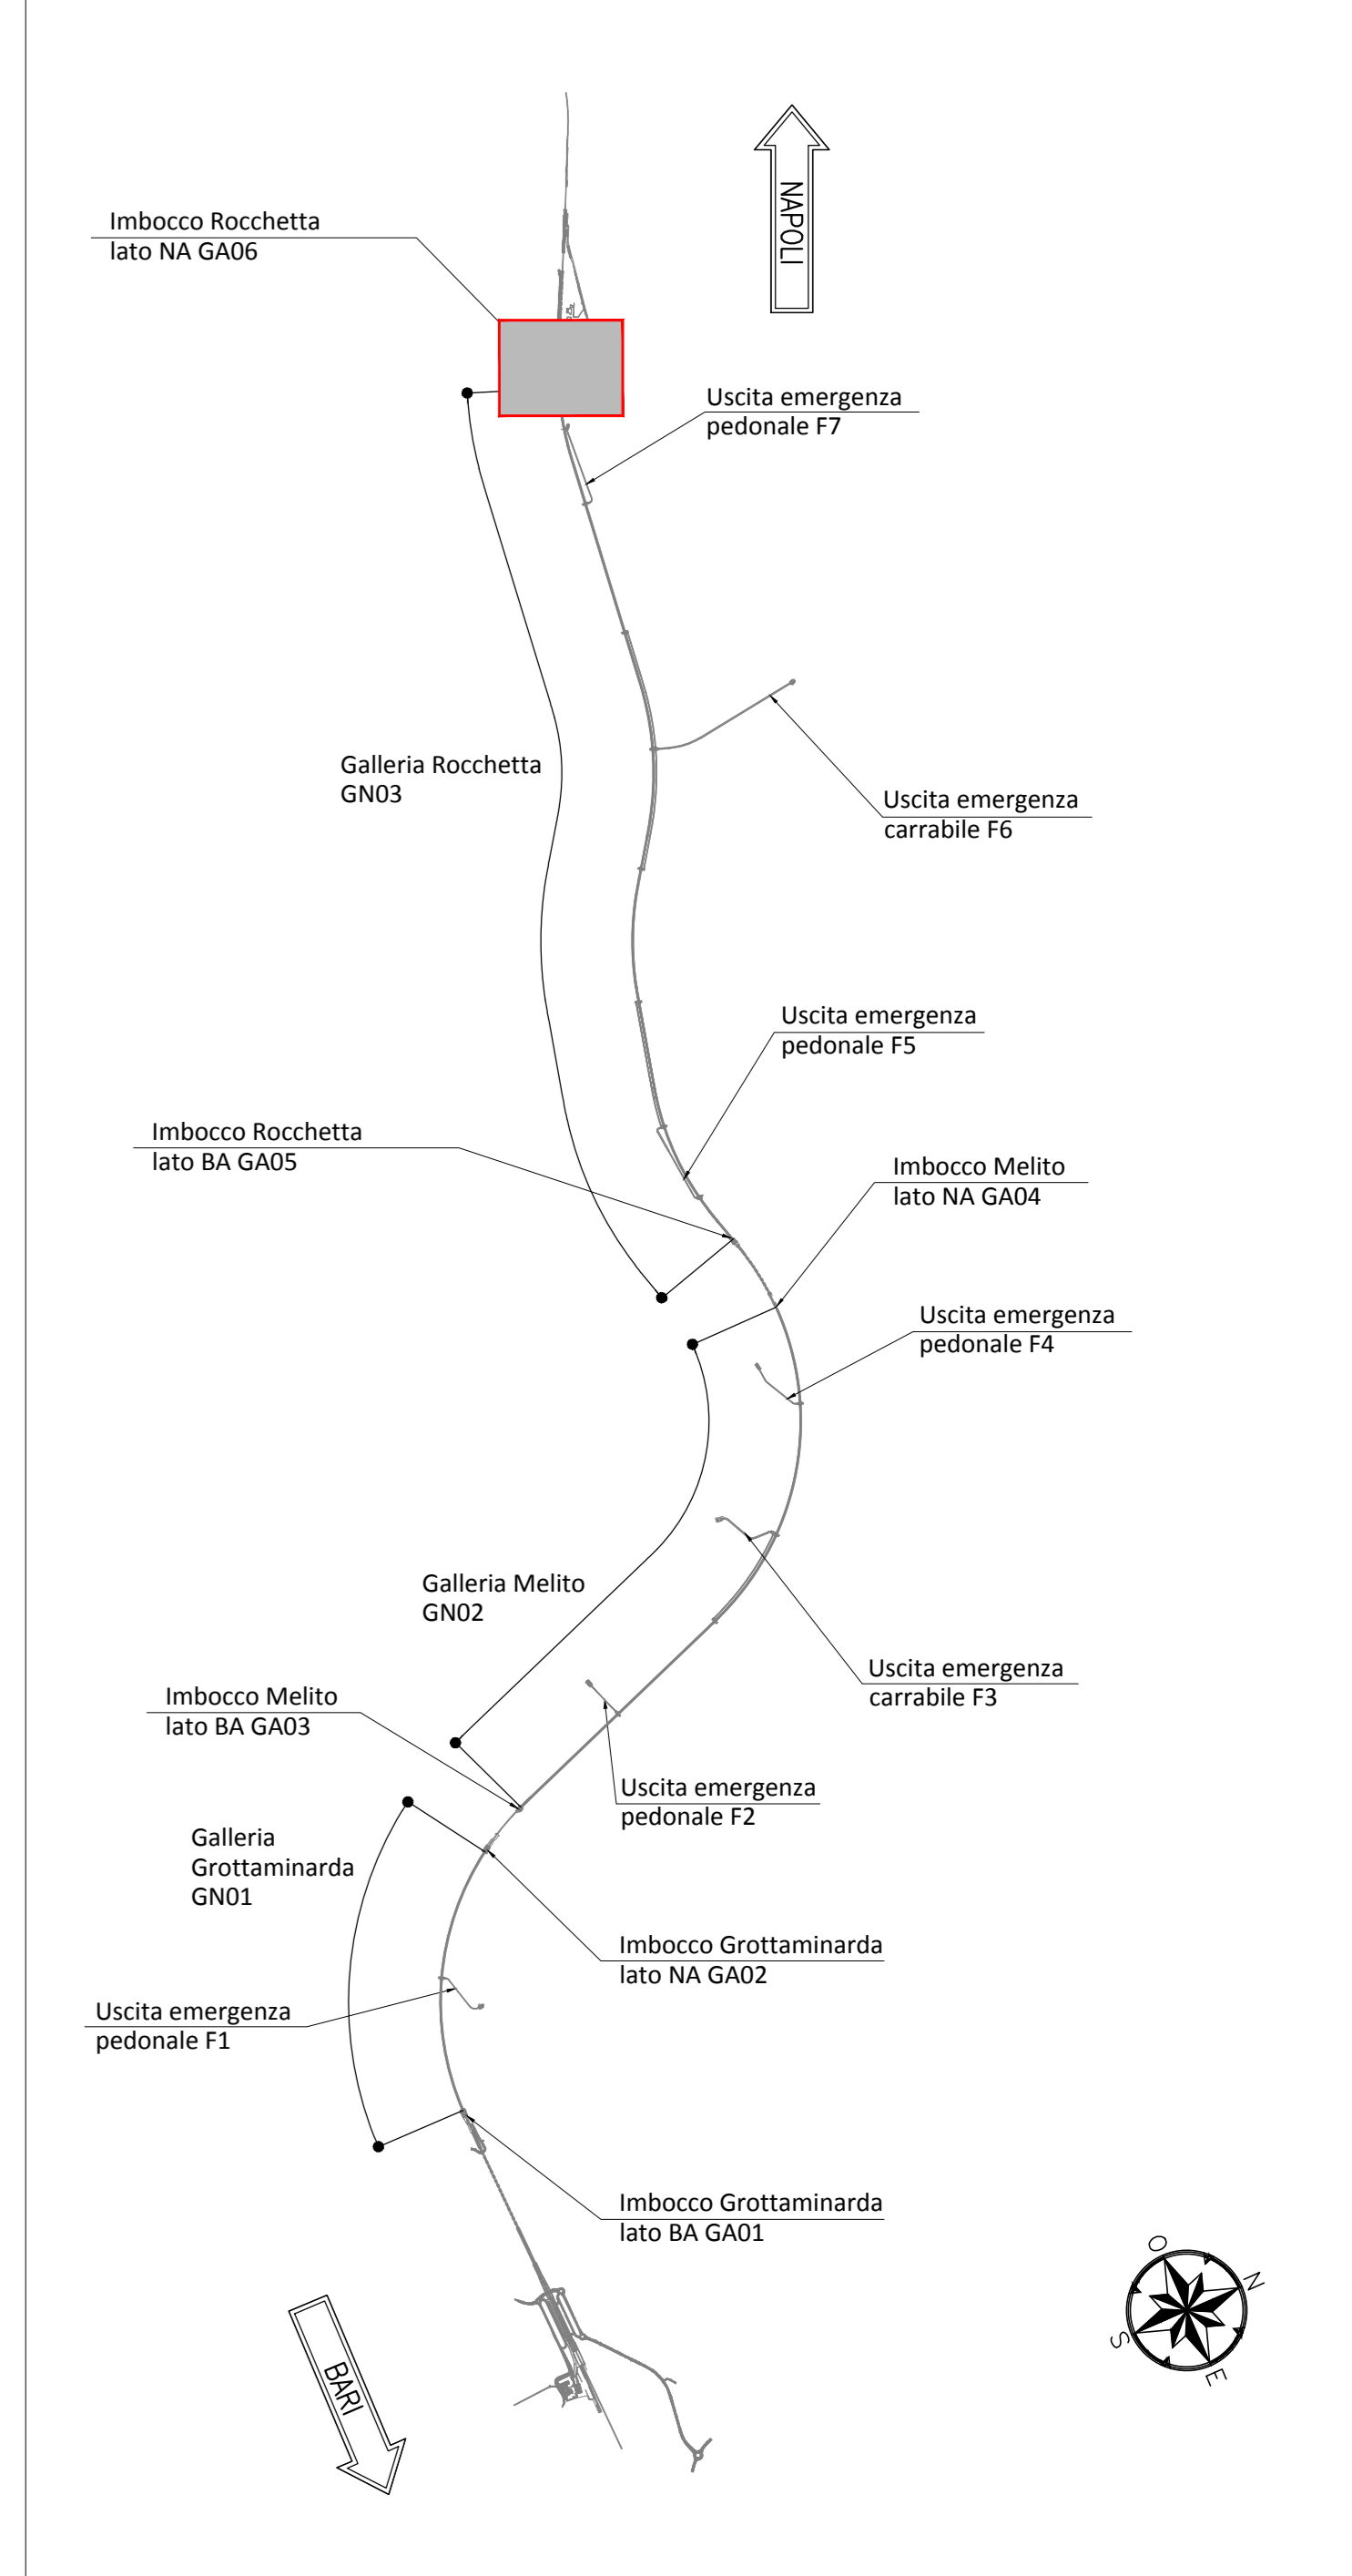


NOTE GENERALI

- EVENTUALI DIFFERENZE TRA LE MISURE TOTALI E LE SOMMATORIE DELLE MISURE PARZIALI SONO DOVUTE AGLI ARROTONDAMENTI AUTOMATICI DI AUTOCAD
- SI SEGNA LA PRESENZA DI ELETTRODOTTI IN ESERCIZIO. L'IMPRESA DEVE UTILIZZARE ATTREZZATURE CHE CONSENTANO DI RISPETTARE I FRANCHI DI SICUREZZA STABILITI DALL' ALL. IX DEL D. Lgs. 81/08 O RICHIEDERE ALL'ENTE GESTORE LA DISATTIVAZIONE DELLA LINEA.

NOTA TABELLA MATERIALI

- PER LE CARATTERISTICHE DEI MATERIALI E NOTE DI CARATTERE GENERALE SI RIMANDA ALL'ELABORATO "IF2801EZZBGA080001"

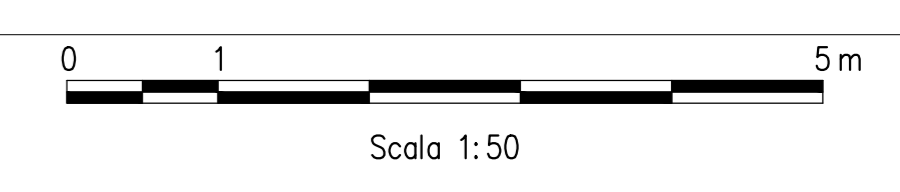

COMMITTENTE:
RFI
GRUPPO FERROVIE DELLO STATO ITALIANO

DIREZIONE LAVORI:
ITALFERR
GRUPPO FERROVIE DELLO STATO ITALIANO

APPALTAZIONE:
CONSORZIO:
HirpiniaAV

PROGETTAZIONE:
MANDATARIA:
ROCKSOIL S.p.A.

PROGETTO ESECUTIVO
ITINERARIO NAPOLI - BARI
RADDOPPIO TRATTA APICE - ORSARA
I LOTTO FUNZIONALE APICE - HIRPINIA
GN03 - GALLERIA NATURALE ROCCHETTA DA KM 10+074 A KM 16+623
IMBOCCO LATO NAPOLI
GALLERIA ARTIFICIALE E PORTALE DI IMBOCCO
Carpenteria portale a becco di fiuto

APPALTAZIONE:
CONSORZIO HIRPINIA AV
Direttore Tecnico
Ing. Vincenzo Morello
10/06/2020

DIRETTORE DELLA PROGETTAZIONE
Il Responsabile integrazione fra le varie prestazioni specialistiche
Ing. G. Cassari

PROGETTISTA:
ROCKSOIL S.p.A.
Ing. G. Cassari

Rev.	Descrizione	Redatto	Data	Verificato	Data	Approvato	Data	Autorizzato Data
A	Emissione per consegna	M. Augummo	21/03/2020	B. Spignelli	21/03/2020	M. Gatti	21/03/2020	Ing. G. Cassari
B	Revisione per autorizzo	M. Augummo	10/06/2020	B. Spignelli	10/06/2020	M. Gatti	10/06/2020	